
PROVINCIA DI ASTI - A7E668B - REG_UFF - 0017719 - Ingresso - 10/08/2026 - 07:37


DETTAGLIO RECINZIONE


Prospetto
Scala 1:20

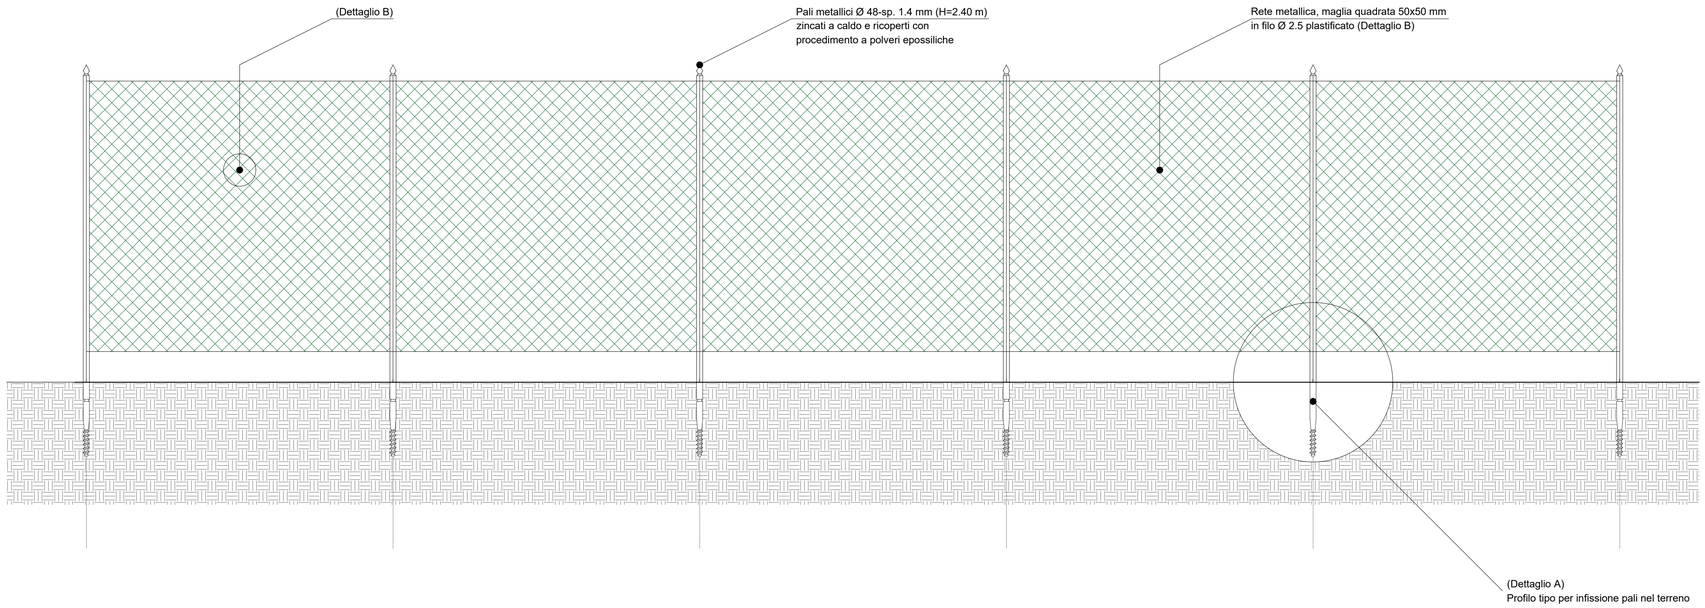

DETTAGLIO A


Particolare di fissaggio tipo
nel terreno dei pali di recinzione

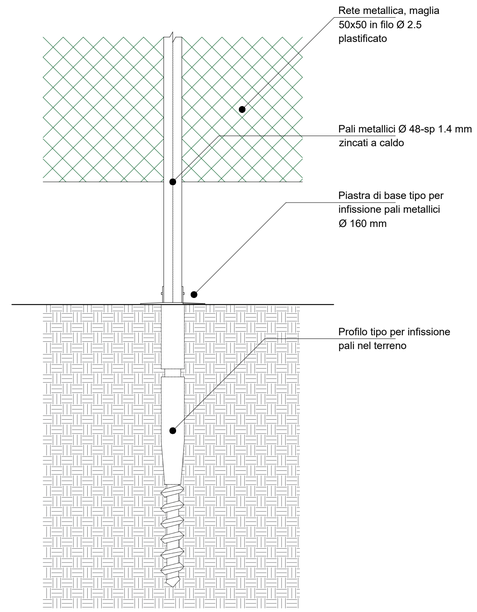

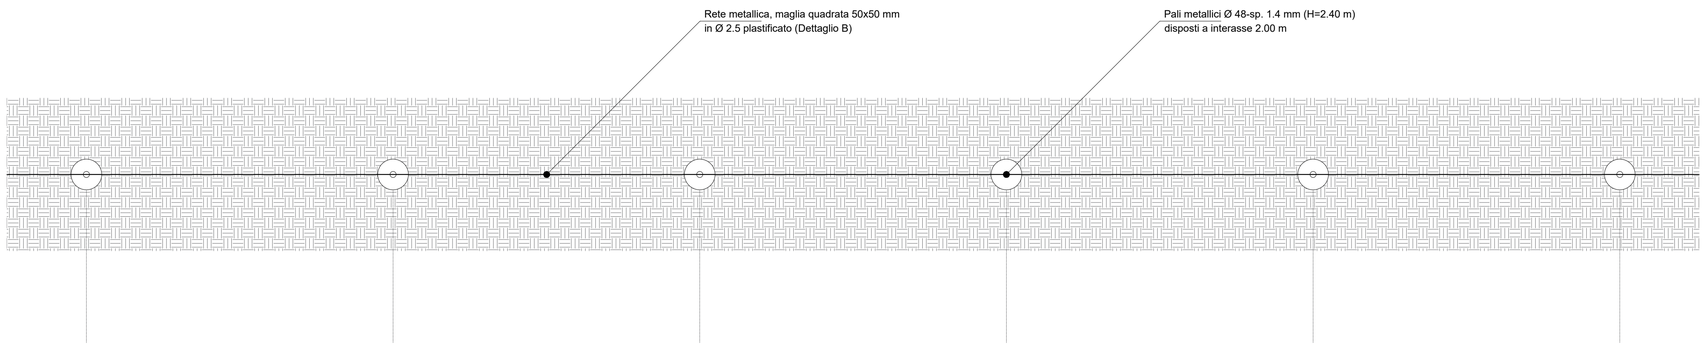

DETTAGLIO B


Rete metallica: particolare di maglia quadrata 50x50 mm in filo Ø2.5 zincato a caldo plastificato tramite processo di sinterizzazione con PVC diametro esterno Ø3.0mm

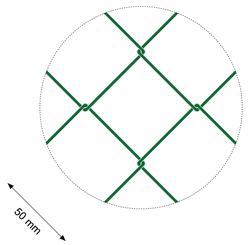

Le viti per pali con sezioni a T sono un'innovativo sistema per la posa delle recinzioni senza l'utilizzo di cemento. Si tratta infatti di "viti" in ferro zincato a caldo da posizionare nel terreno che grazie alla loro forma e al piattello superiore garantiscono un'ottima tenuta per realizzare recinzioni di qualsiasi tipologia come in rete elettrosaldata o a maglia sciolta.
La vite si presta per moltissimi tipi di terreno, a titolo esemplificativo quelli a matrice sabbiosa, limosa con ghiaie e ciottoli di piccole dimensioni, terreni compatti o con radici. In caso di terreni particolarmente duri e pietrosi sarà necessario in casi estremi fare un pre-foto con un trapano con punte da 20 - 30 mm di diametro per facilitare la posa della vite.

Altezza vite:	460 mm
Altezza elica:	100 mm
Diametro del tubo:	48 mm
Diametro piattello superiore:	160 mm

Piastra di base Ø160
con bicchiere di ancoraggio
tipo per pali metallici

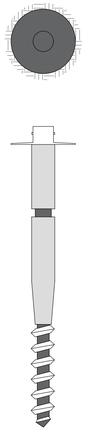

ISTANZA DI

AUTORIZZAZIONE UNICA

ai sensi dell'art. 9 del D.Lgs. 25/11/2024, n.190

INDIRIZZO

COMUNE DI VILLANOVA D'ASTI
provincia di ASTI
Terreno sito in Strada Corveglia, snc

PROGETTO

REALIZZAZIONE DI IMPIANTO AGROVOLTAICO
E RELATIVE OPERE DI CONNESSIONE ALLA RTN

PROPONENTE

RENPV7 s.r.l.
C.F./P.IVA 13856320968
Via Malipiero 16/18 - 20138 Milano (MI)
renpv7@pec.snam.it

PROTOCOLLO	SCALA	PROGETTO		
		PRELIMINARE	DEFINITIVO	ESECUTIVO
F-2023-087		☐	☒	☐

TITOLO ELABORATO

PROGETTO RECINZIONE

TITOLO DOCUMENTO

DEF_TAV_CIV_02_PROGETTO RECINZIONE

AGGIORNAMENTI

Rev. n°	DATA	DESCRIZIONE	TECNICO REDATTORE	AUTORIZZATO
REV00	20 luglio 2026	Prima emissione	ing. Giuseppe Rossi	☒ SI ☐ NO ☐ BOZZA
				☐ SI ☐ NO ☐ BOZZA
				☐ SI ☐ NO ☐ BOZZA

SVILUPPATORE

ENERGYETIKA BUILDING SRL
C.F. 04117570988
Via Dogane 1
25036 Palazzolo sull'Oglio (BS)
Tel: 030 7402683 - www.energyetika.it
info@energyetika.it

FIRME

PROGETTAZIONE

ING. GIUSEPPE ROSSI
C.F. RSSGPP75R07H163Z
P.IVA 05990200825
Via Repubblica Argentina 42
25124 Brescia (BS)
giuseppe.rossi17@ingpec.eu

Dott. Ing. GIUSEPPE ROSSI - ORDINE DEGLI INGEGNERI DI BRESCIA - N° 5010

COLLABORATORI