
PROVINCIA DI ASTI - A7E668B - REG_UFF - 0017718 - Ingresso - 10/08/2026 - 07:28

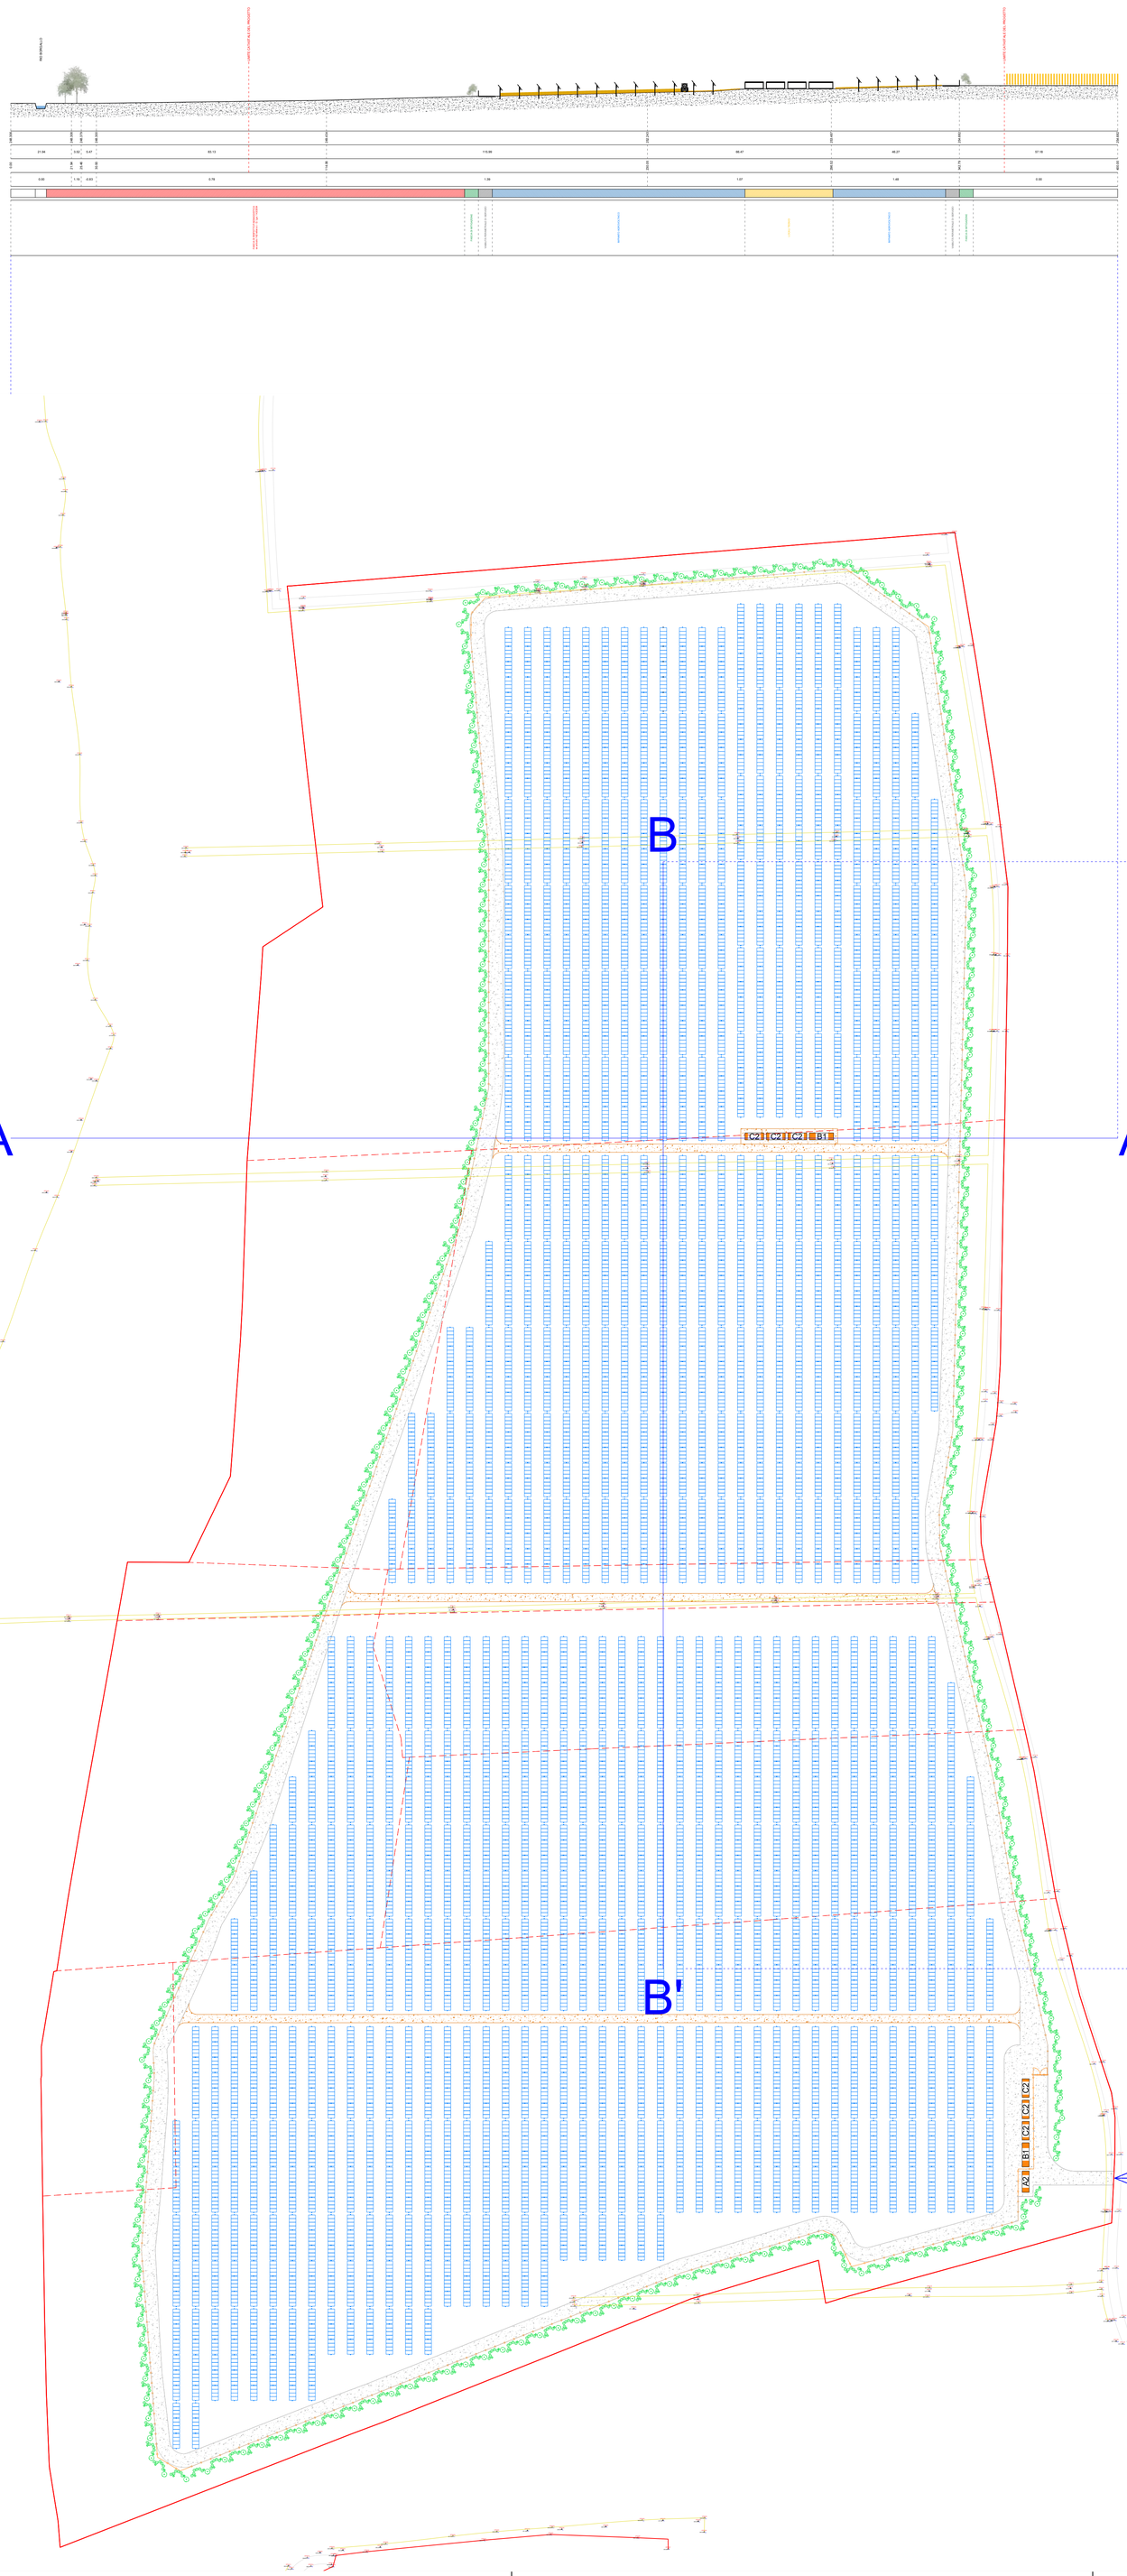

Potenza pannello	730 W
Numero di pannelli	12.144
Potenza di picco	8.865,12 kWp
Potenza inverter	350 kW
Numero inverter	22
Potenza di immissione	7.700 kW

LEGENDA

- Perimetro
- Mappali
- Recinzione
- Vegetazione di progetto - fascia perimetrale naturaliforme
- Viabilità di servizio secondaria - L = 3 m
- Viabilità di servizio primaria - L = 5 m
- Cabina elettrica
- Cancello di accesso
- Accesso

LEGENDA - RILIEVO

- Cambio coltura
- Fosso in cemento
- Fosso in terra
- Strada asfaltata
- Strada di terra battuta
- Rilievo dei fabbricati
- Punto generico quotato
- Identificativo punto
- Quota

FOTOGRAFIE CON DRONE - LUGLIO 2026







ISTANZA DI

AUTORIZZAZIONE UNICA

ai sensi dell'art. 9 del D.Lgs. 25/11/2024, n.190

INDIRIZZO

COMUNE DI VILLANOVA D'ASTI
provincia di ASTI
Terreno sito in Strada Corveglia, snc

PROGETTO

REALIZZAZIONE DI IMPIANTO AGROVOLTAICO
E RELATIVE OPERE DI CONNESSIONE ALLA RTN

PROPONENTE

RENPV7 s.r.l.
C.F./P.IVA 13856320968
Via Malipiero 16/18 - 20138 Milano (MI)
renpv7@pec.snam.it

PROTOCOLLO	SCALA	PROGETTO		
		PRELIMINARE	DEFINITIVO	ESECUTIVO
F-2023-087		☐	☒	☐

TITOLO ELABORATO

LAYOUT IMPIANTO SU BASE CATASTALE

TITOLO DOCUMENTO

DEF_TAV_GEN_04_LAYOUT IMPIANTO SU BASE CATASTALE

AGGIORNAMENTI

Rev. n°	DATA	DESCRIZIONE	TECNICO REDATTORE	AUTORIZZATO
REV00	20 luglio 2026	Prima emissione	ing. Giuseppe Rossi	☒ SI ☐ NO ☐ BOZZA
				☐ SI ☐ NO ☐ BOZZA
				☐ SI ☐ NO ☐ BOZZA

SVILUPPATORE

ENERGYETIKA BUILDING SRL
C.F. 04117570988
Via Dogane 1
25036 Palazzolo sull'Oglio (BS)
Tel: 030 7402683 - www.energyetika.it
info@energyetika.it

FIRME

PROGETTAZIONE

ING. GIUSEPPE ROSSI
C.F. RSSGPP75R07H163Z
P.IVA 05990200825
Via Repubblica Argentina 42
25124 Brescia (BS)
giuseppe.rossi17@ingpec.eu

Dott. Ing. GIUSEPPE ROSSI — ORDINE DEGLI INGEGNERI DI BRESCIA N° 5010 — BRESCIA

COLLABORATORI