


PROVINCIA DI ASTI - A7E668B - REG_UFF - 0017718 - Ingresso - 10/08/2026 - 07:28

SEZIONE AGROTECNICA

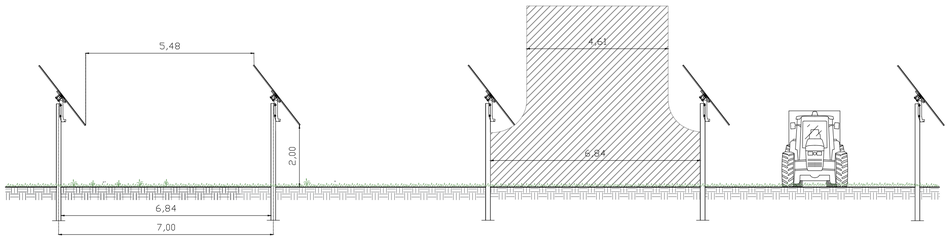

SEZIONE TIPOLOGICA - DISTANZE MINIME

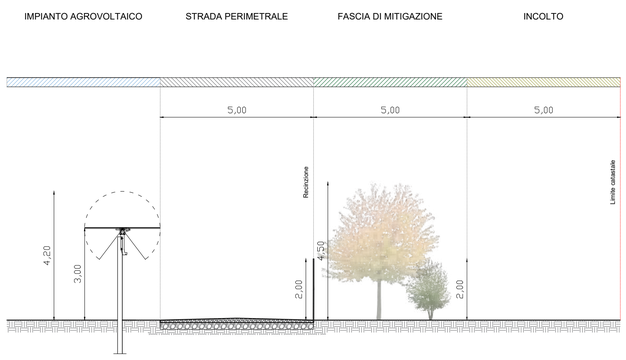

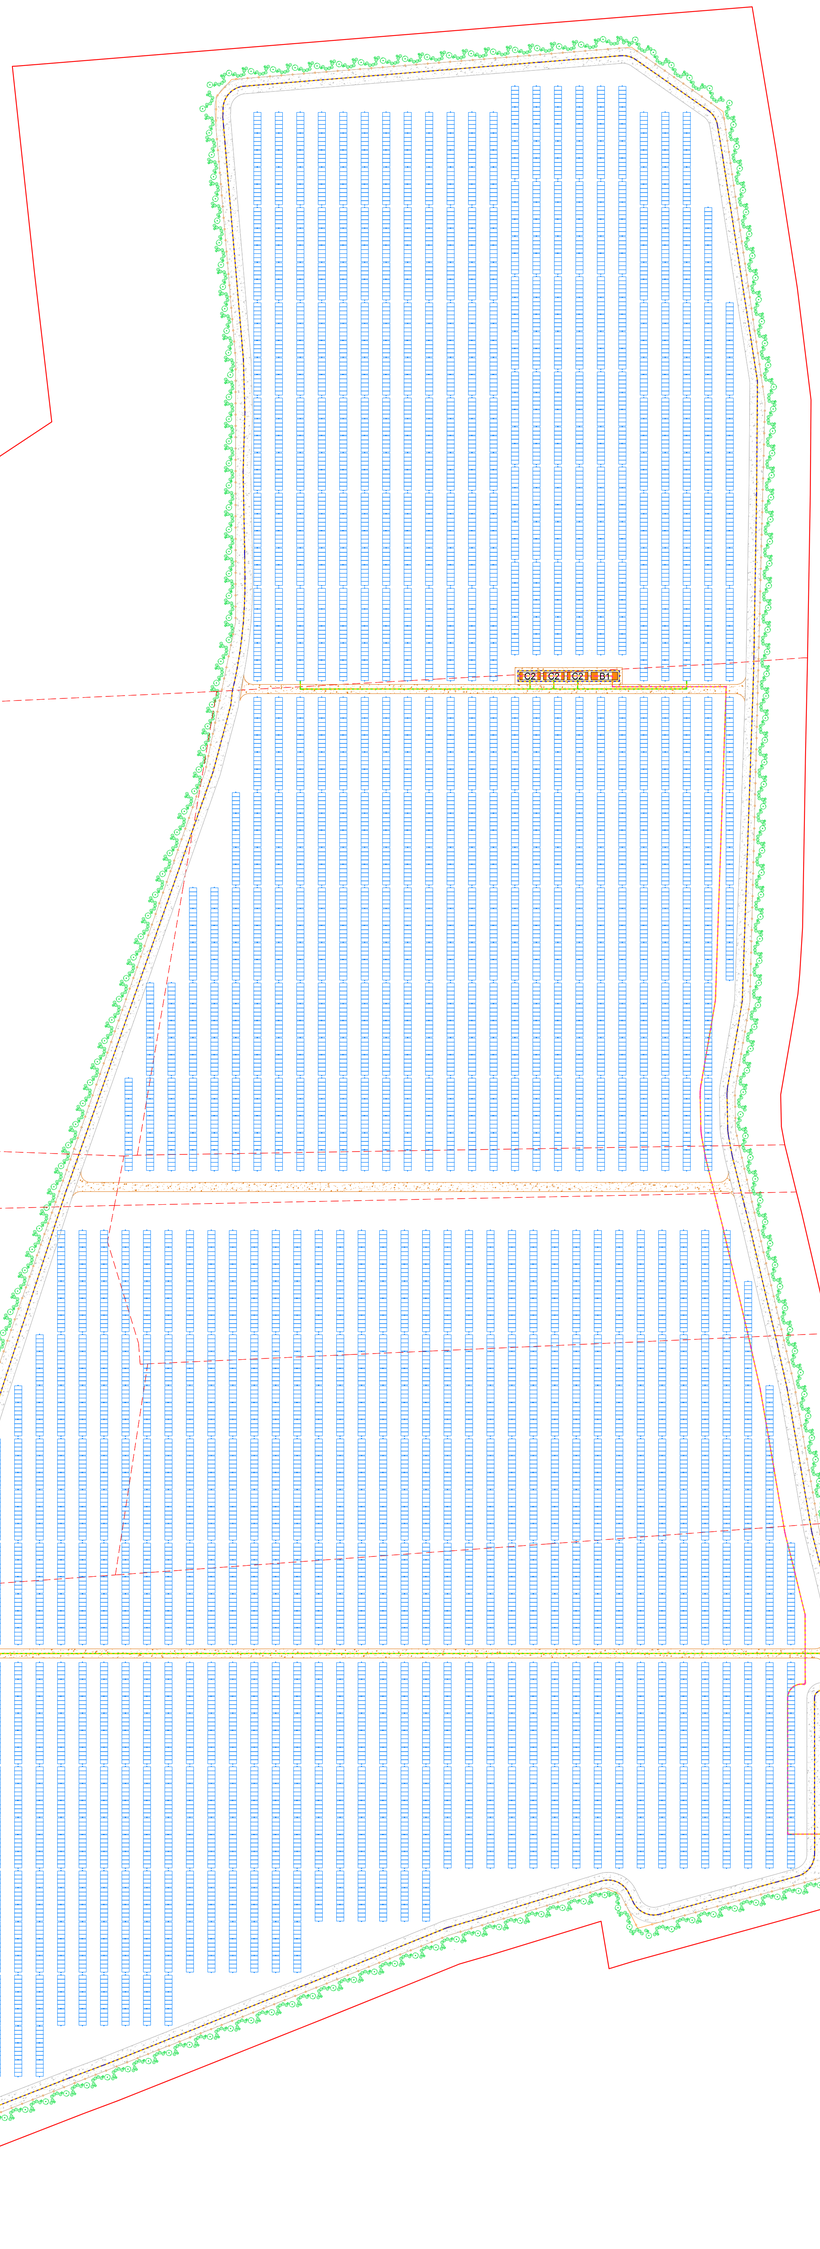


SUPERFICIE CATASTALE




SUPERFICIE INTERESSATA DAL PROGETTO
AREA DI IMPIANTO + FASCIA DI MITIGAZIONE



VIABILITà DI SERVIZIO
PRINCIPALE PERIMETRALE: LARGHEZZA x PROFONDITà 5.0 m x 0.3 m
SECONDARIA MANUTENZIONE: LARGHEZZA x PROFONDITà 3.0 m x 0.3 m

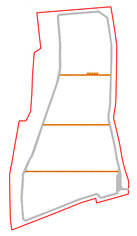

LOCALI TECNICI
CABINE ELETTRICHE PREFABBRICATE

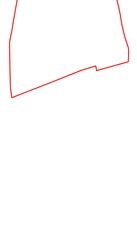

LEGENDA - CAVIDOTTI

- Cavidotto - MESSA A TERRA
- Cavidotto - BT
- Cavidotto - MT - Impianto
- Cavidotto - MT - Collegamento RTN

CARATTERISTICHE DI IMPIANTO


Potenza pannello	730 W
Numero di pannelli	12.144
Potenza di picco	8.865,12 kWp
Potenza inverter	350 kW
Numero inverter	22
Potenza di immissione	7.700 kW

LEGENDA


- Perimetro
- Mappali
- Recinzione
- Vegetazione di progetto - fascia perimetrale naturaliforme
- Viabilità di servizio secondaria - L = 3 m
- Viabilità di servizio primaria - L = 5 m
- Cabina elettrica
- Cancello di accesso
- Accesso

SEZIONI DI SCAVO - VIABILITÀ


VIABILITÀ SECONDARIA
SEZIONE TIPO STRADE DI SERVIZIO - IMPIANTO

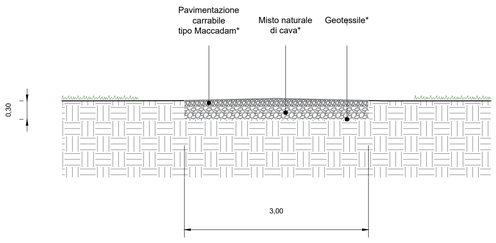


VIABILITÀ PRIMARIA
SEZIONE TIPO STRADE DI SERVIZIO - IMPIANTO

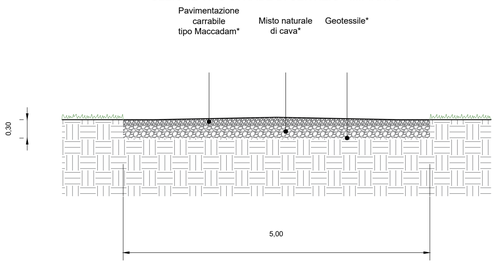

SEZIONI DI SCAVO - CAVIDOTTI

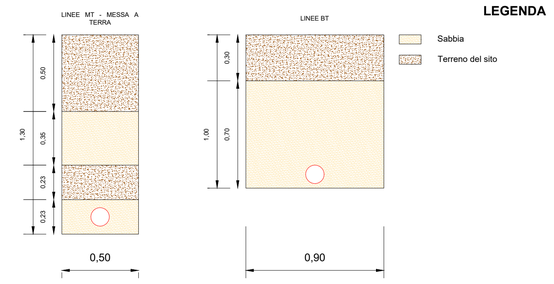

SEZIONI DI SCAVO - CABINE ELETTRICHE

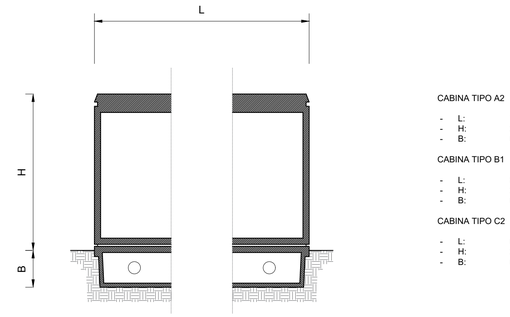

CABINA TIPO A2

- L: 7,40 m
- H: 2,55 m
- B: 0,60 m

CABINA TIPO B1

- L: 8,70 m
- H: 2,55 m
- B: 0,60 m

CABINA TIPO C2

- L: 6,70 m
- H: 2,55 m
- B: 0,60 m

ATTIVITÀ	SVILUPPO LINEARE	SOVRAPPOSIZIONE STRADE DI SERVIZIO	AREA	PROFONDITÀ DI SCAVO	VOLUME SOVRAPPOSTO	VOLUME SCAVATO [A]	VOLUME DI RIPORTO [B] Materiale proveniente dal sito	VOLUME DI RIPORTO Materiale esterno al sito	TIPOLOGIA MATERIALE ESTERNO	DIFFERENZA [A] - [B]	GESTIONE ESUBERO
	[m]	[m]	[mq]	[m]	[mc]	[mc]	[mc]	[mc]	[tipo]	[mc]	
Livellamento terreno	-	-	108.900	-	-	0,0	4.360,9	-	-	-4.360,9	Reimpiego di terre e rocce da altro sito/ca
Strade di servizio primarie	1871	0	9.355	0,3	0,0	2.806,5	0,0	2.806,5	terra naturale	2.806,5	Utilizzo in "Livellamento terreno"
Strade di servizio secondarie	438	0	2.190	0,3	0,0	657,0	0,0	657,0	terra naturale	657,0	Utilizzo in "Livellamento terreno"
Fondazioni cabine elettriche	-	-	165	0,5	-	82,5	0,0	0,0	terra naturale	82,5	Utilizzo in "Livellamento terreno"
Posa cavidotti - Messa a terra	1790	590	895	1,3	75,0	1.161,0	656,3	504,7	terra naturale	504,7	Utilizzo in "Livellamento terreno"
Posa cavidotti BT	662	0	416	1,0	331,2	993,5	91,1	2.812,5	terra naturale	2.812,5	Utilizzo in "Livellamento terreno"
Posa cavidotti M.T - impianto	430	390	210	1,3	195,0	221,0	123,3	97,8	terra naturale	97,8	Utilizzo in "Livellamento terreno"
TOTALE						5.211,5	5.211,5			0,0	
TOTALE ARROTONDATO						5.210,0	5.210,0			0,0	

Note: i materiali di risulta per le attività di connessione alla RTN saranno gestiti dalla società di realizzazione delle opere di connessione e gestore di rete E-distribuzione SpA come indicato nella STM G

ISTANZA DI

AUTORIZZAZIONE UNICA

ai sensi dell'art. 9 del D.Lgs. 25/11/2024, n.190

INDIRIZZO

COMUNE DI VILLANOVA D'ASTI

provincia di ASTI
Terreno sito in Strada Corveglia, snc

PROGETTO

REALIZZAZIONE DI IMPIANTO AGROVOLTAICO
E RELATIVE OPERE DI CONNESSIONE ALLA RTN

PROPONENTE

RENPV7 s.r.l.
C.F./P.IVA 13856320968
Via Malipiero 16/18 - 20138 Milano (MI)
renpv7@pec.snam.it

PROTOCOLLO	SCALA	PROGETTO		
		PRELIMINARE	DEFINITIVO	ESECUTIVO
F-2023-087		☐	☒	☐

TITOLO ELABORATO

PLANIMETRIA GENERALE DI PROGETTO

TITOLO DOCUMENTO

DEF_TAV_GEN_05_PLANIMETRIA GENERALE DI PROGETTO

AGGIORNAMENTI

Rev. n°	DATA	DESCRIZIONE	TECNICO REDATTORE	AUTORIZZATO
REV00	20 luglio 2026	Prima emissione	ing. Giuseppe Rossi	☒ SI ☐ NO ☐ BOZZA
				☐ SI ☐ NO ☐ BOZZA
				☐ SI ☐ NO ☐ BOZZA

SVILUPPATORE

ENERGYETIKA BUILDING SRL
C.F. 04117570988
Via Dogane 1
25036 Palazzolo sull'Oglio (BS)
Tel: 030 7402683 - www.energyetika.it
info@energyetika.it

FIRME

PROGETTAZIONE

ING. GIUSEPPE ROSSI
C.F. RSSGPP75R07H163Z
P.IVA 05990200825
Via Repubblica Argentina 42
25124 Brescia (BS)
giuseppe.rossi17@ingpec.eu

Dott. Ing. GIUSEPPE ROSSI — ORDINE DEGLI INGEGNERI DI BRESCIA N° 5010 — BRESCIA

COLLABORATORI