REGIONE PIEMONTE

A.S.L. AT
Azienda Sanitaria Locale di Asti

COMUNE DI NIZZA MONFERRATO (AT)

AZIENDA SANITARIA LOCALE ASL AT ASTI

Via Conte Verde n. 125 - 14100 Asti
Casella Postale 130
Tel. +39 0141.481111 fax. +39 0141.484095
e-mail: protocollo@pec.asl.at.it - www.asl.at.it
Partita IVA 01120620057

PRESIDIO SANITARIO TERRITORIALE "VALLE BELBO"

Progetto di realizzazione della rotatoria di collegamento con la strada provinciale n.592 Canelli e delle sistemazioni esterne del Nuovo Presidio Ospedaliero "Valle Belbo" compresa la viabilità interna

Edizione:	Livello:
aggiornamento OTTOBRE 2025	**PROGETTO FATTIBILITA' TECNICO ECONOMICA**

Elaborato:

ALLEGATO 14

TAV_3.1

Titolo:

PLANIMETRIA GENERALE DI PROGETTO

Revisioni:

00		
01		Scala: 1:500
02		

PROGETTAZIONE:

Arch. Ezio Bardini
Studio Bardini Associati
Via Brofferio, 100
14100 - Asti
tel. 0141/53.02.04
e-mail: info@bardiniassociati.com

COMMITTENTE:

A.S.L. AT - Azienda Sanitaria Locale di Asti
S.C. Tecnico Patrimoniale Logistica e Approvvigionamenti
Via Conte Verde n°125 - 14100 Asti (AT)

R.U.P.: ING. Paolo DE GIOVANNI

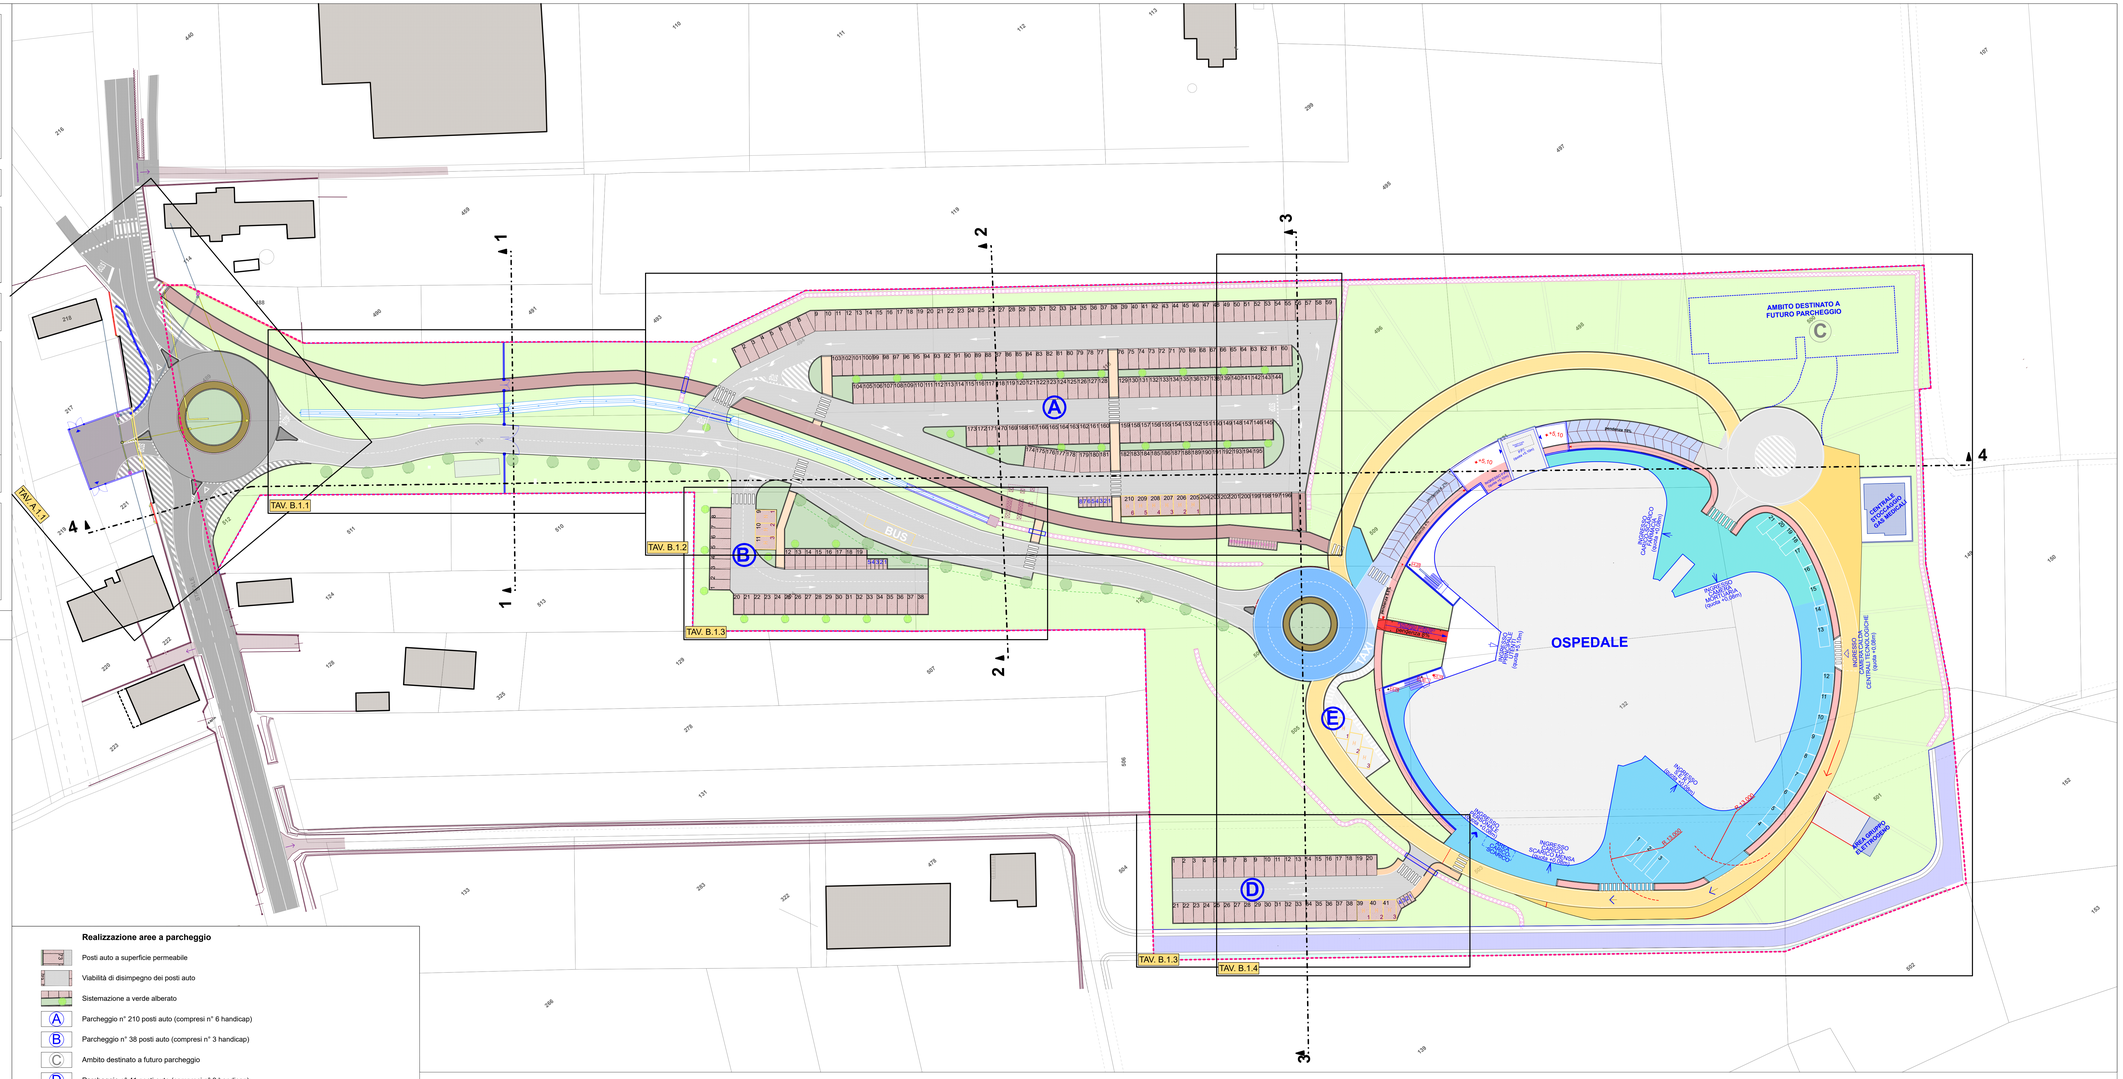
1
2
3
4
TAV. A.1.1
TAV. B.1.1
TAV. B.1.2
TAV. B.1.3
TAV. B.1.4
A
B
C
D
E
BUS
TAXI
OSPEDALE
AMBITO DESTINATO A FUTURO PARCHEGGIO
CENTRALE TERMICA ALIMENTATA A GAS METANO
ACCESSO PRONTO SOCCORSO
ACCESSO MORTUARIA
ACCESSO SERVIZI VARI
ACCESSO P.P.I.
ACCESSO OPERATORI
ACCESSO PUBBLICO
INGRESSO SCARICO MENSA
INGRESSO SCARICO LOGISTICA
INGRESSO SCARICO CENTRALE TERMICA
AREE GIOCHI E RISTORO
Rampa 8%
Rampa 8%
Rampa 8%