

COMUNE DI MARETTO

COSTRUZIONE TETTOIA CHIUSA SU TRE LATI
E TUNNEL RICOVERO ATTREZZATURE

strada Nicoline s.n.
foglio 10 mappali 25-141

COMMITTENTE CAMPIA ELENA Frazione Simonetti n. 19 14018 ROATTO (AT) tel. 347 0663701 C.F. CMLPNE75D42A479A	COSTRUZIONI EDILI ERMONDI di Ermondi Enzo Strada Nicoline n. 4 14018 MARETTO (AT) tel. 348 320996 impresaermondi@virgilio.it
PROGETTISTA RAMELLO arch. GIUSEPPE Via Borbore n. 9/4 14015 San Damiano d'Asti (AT) tel. 0141 992688 338 2537339 bepperamello@libero.it giuseppe.ramello@cgn.legalmail.it C.F. RMLGPP64M23A479B P. IVA 01074080050	

SCALA 1:100

maggio 2026

software: AUTOCAD





TAVOLA 2

SITUAZIONE DI PROGETTO

Beppe Ramello

ARCHITETTO

PIANTA CORTILE

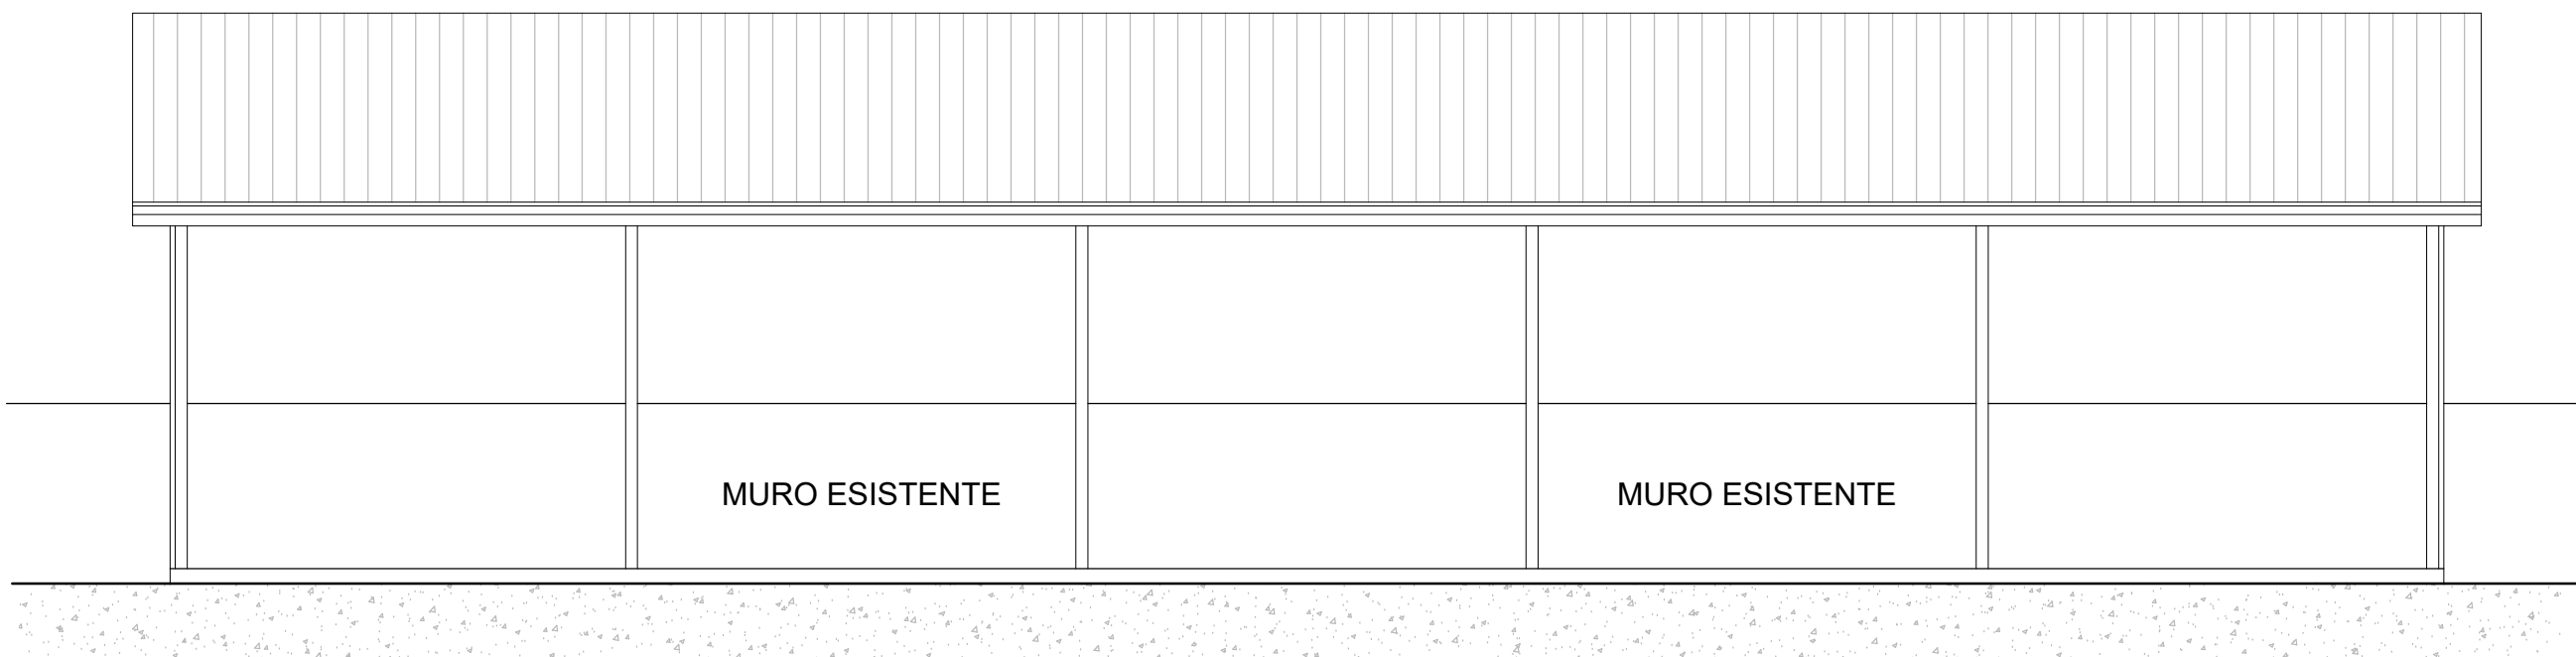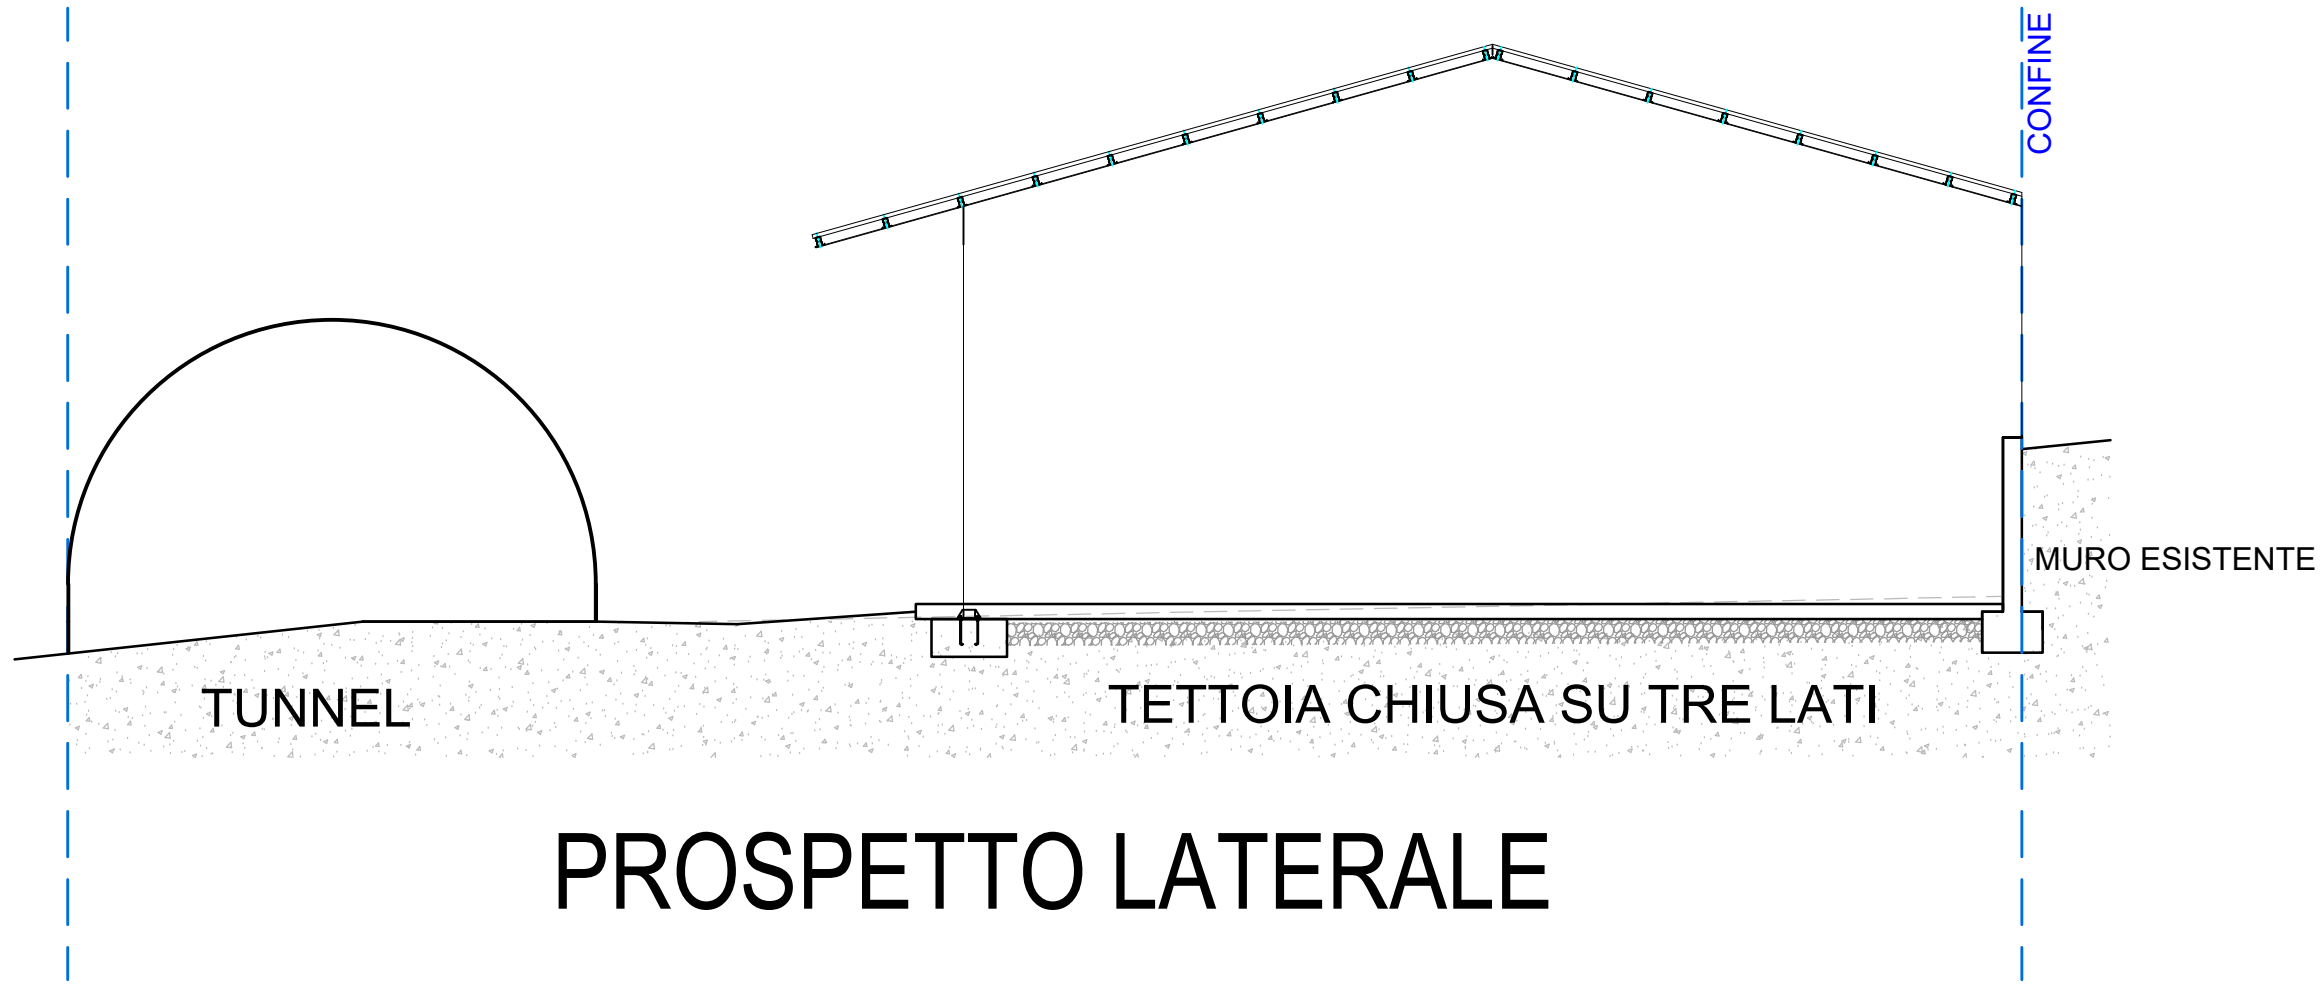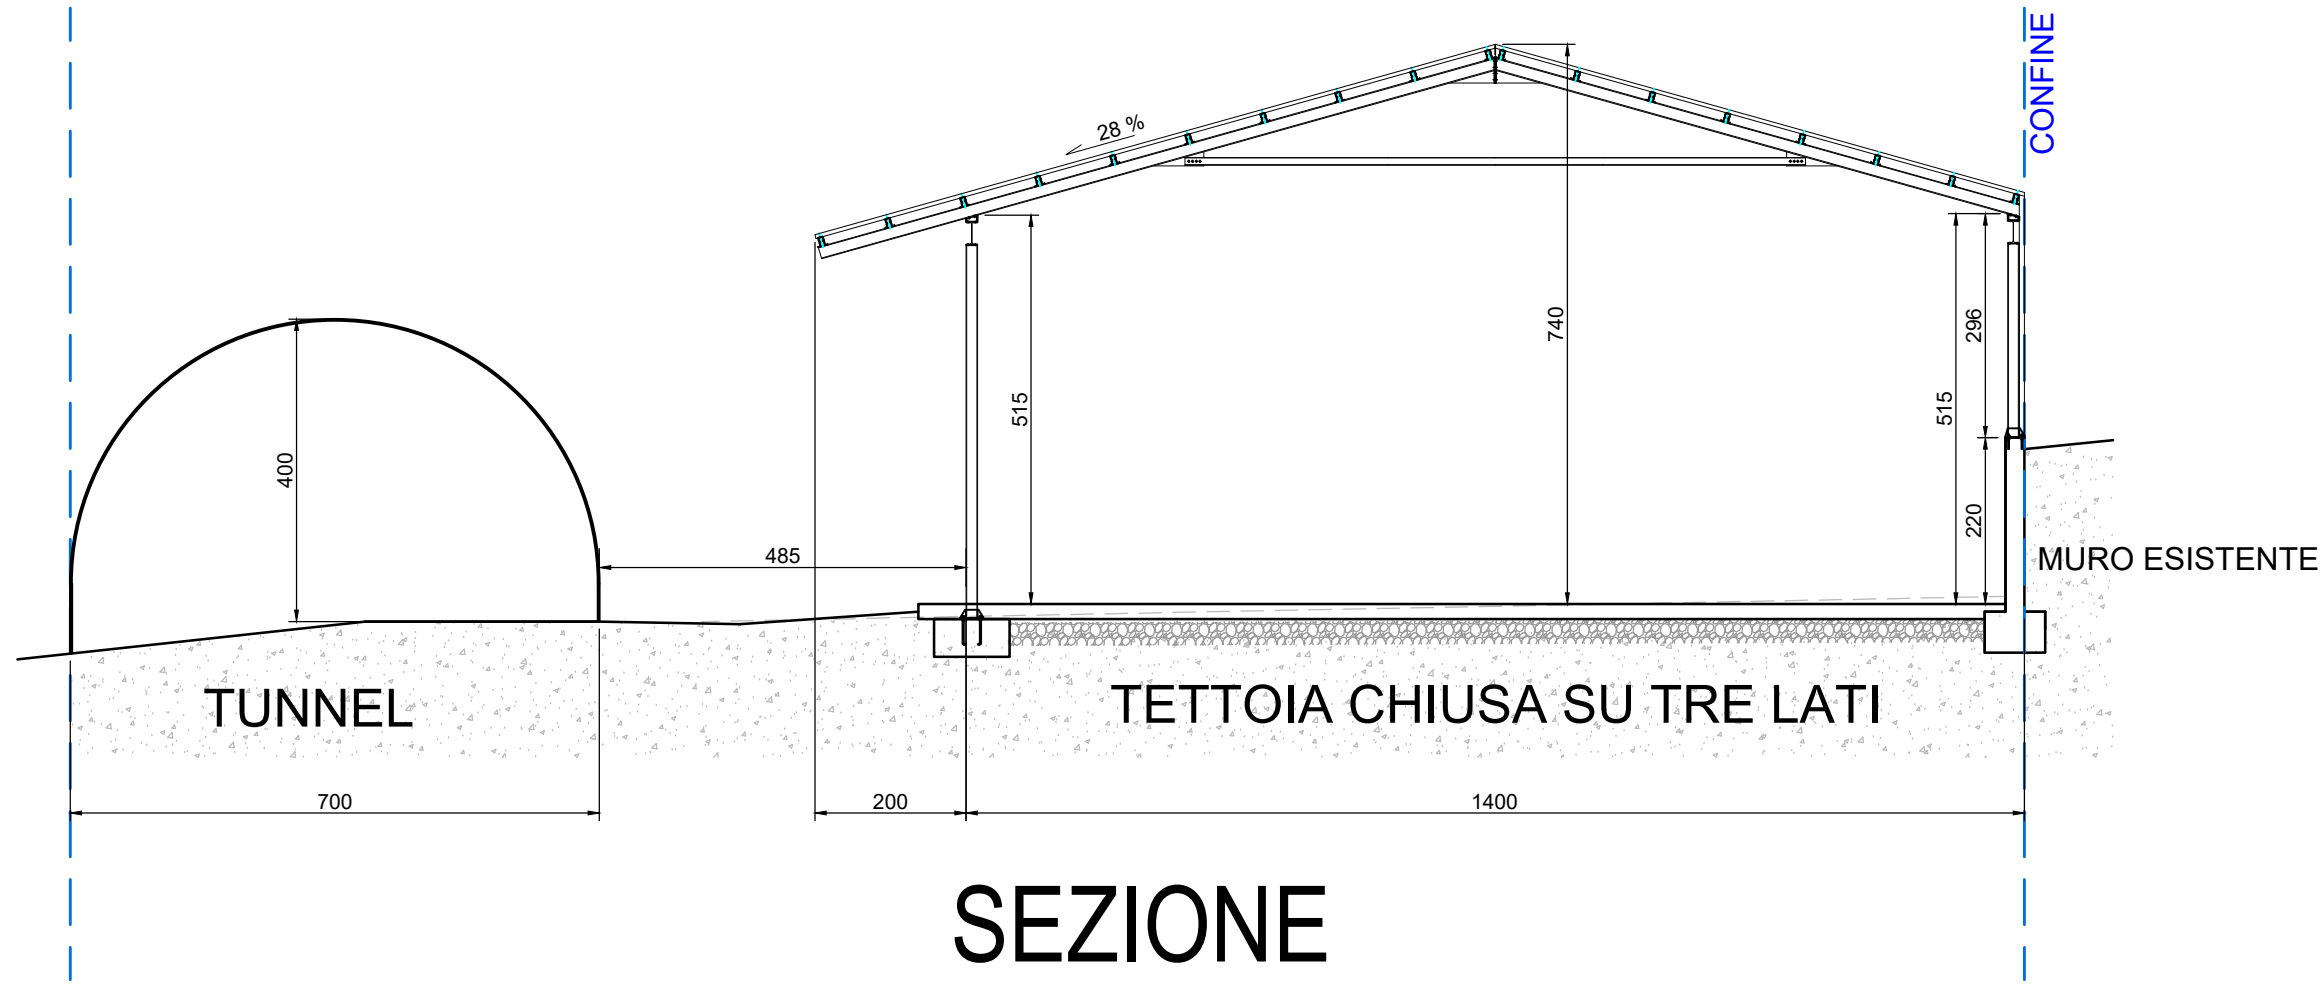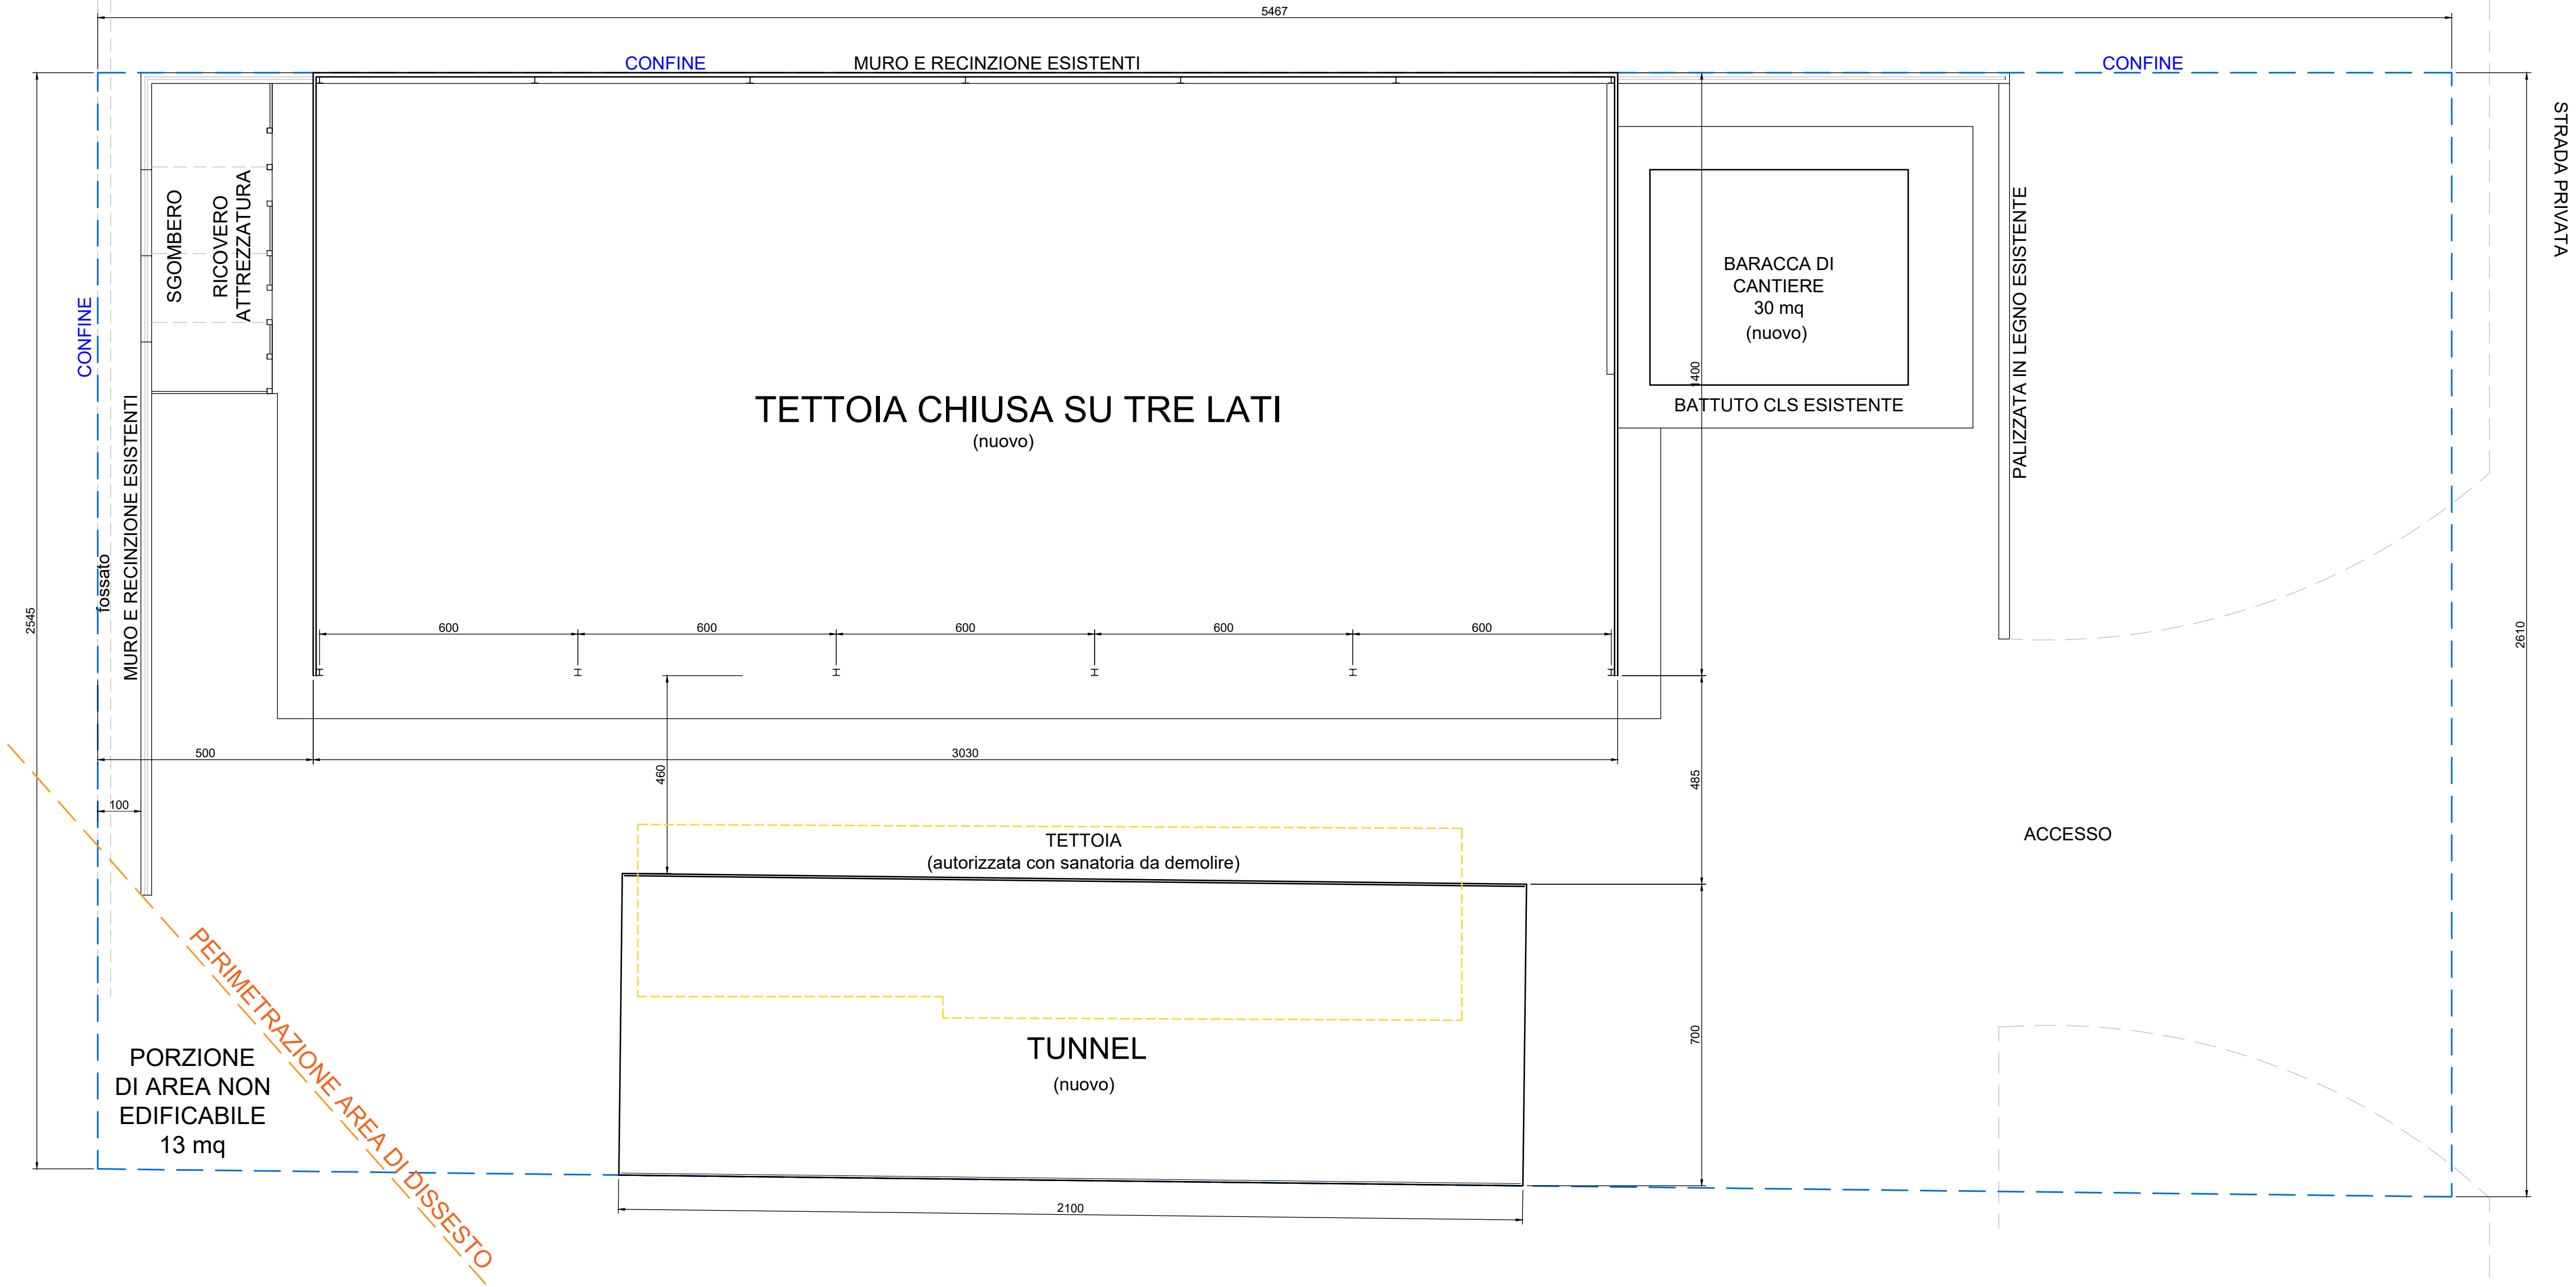

SUP. LOTTO	1.373 mq
sup. tettoia chiusa	424 mq
sup. tunnel	147 mq
baracca di cantiere	30 mq
ex pollaio	22 mq
totale sup. coperta	623 mq = 45,37 % sup. lotto

PROSPETTO FRONTALE