


PLANIMETRIA 1:500

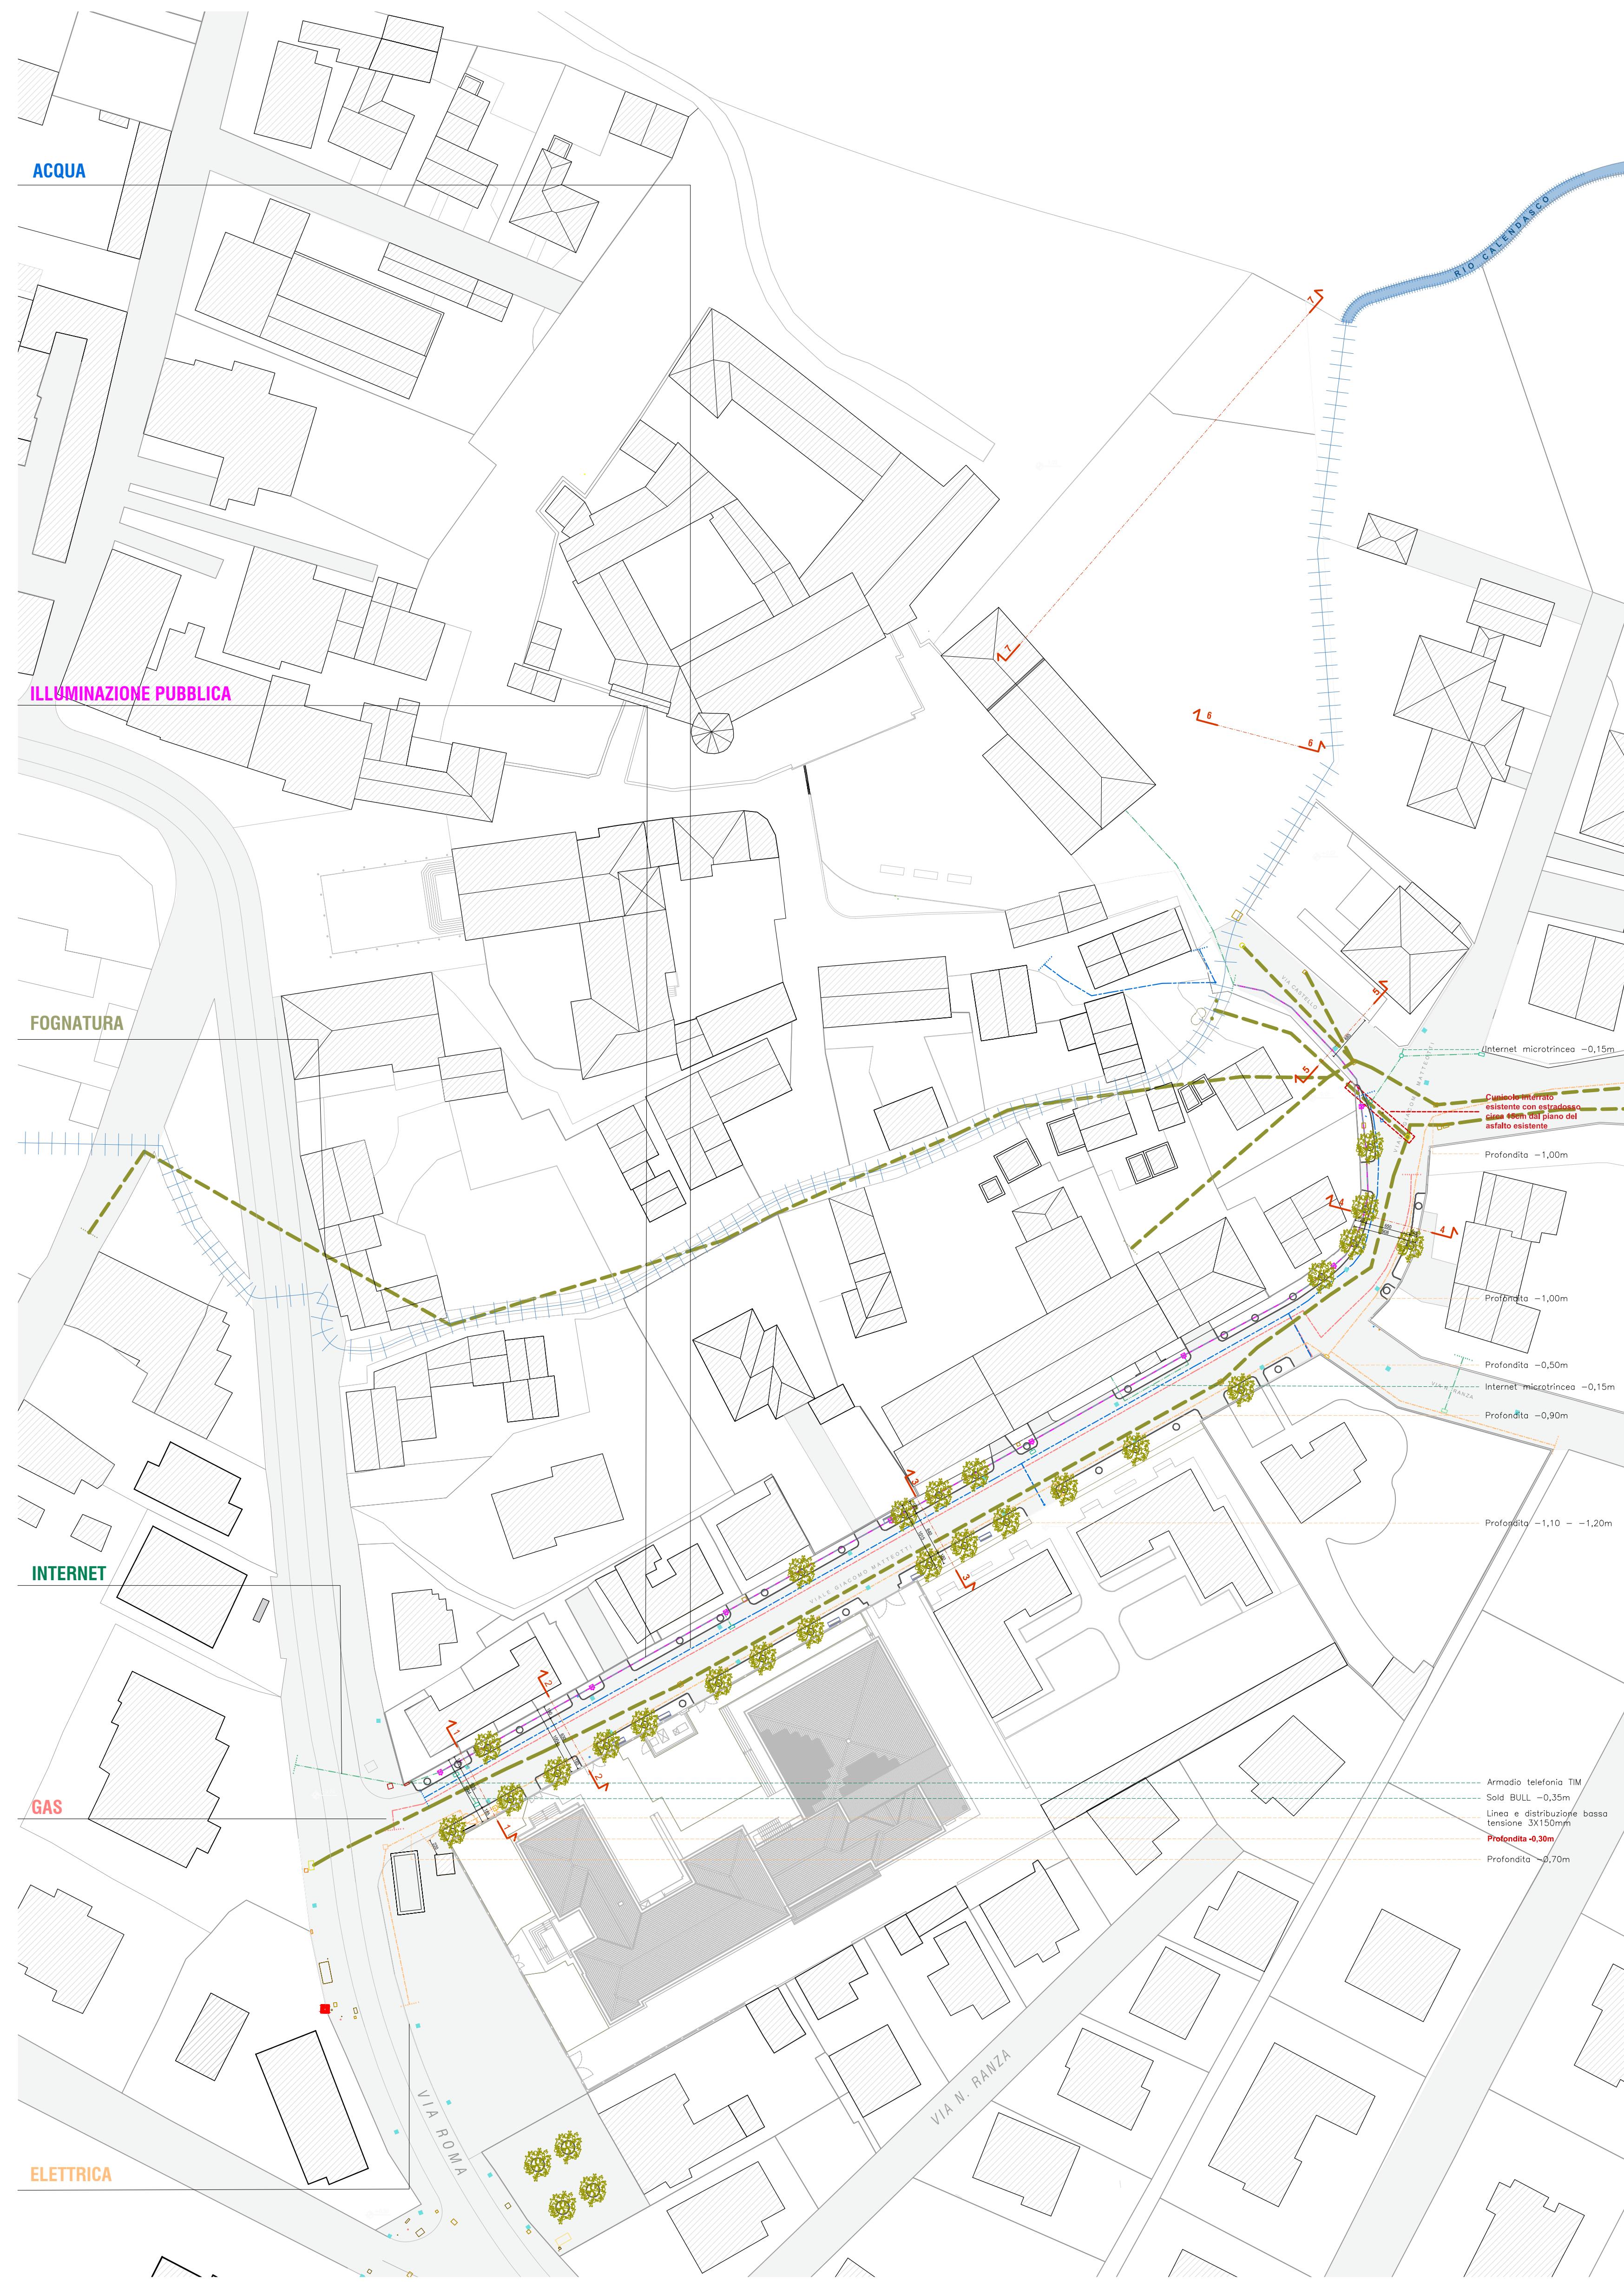

LEGENDA

	ACQUA
	ELETTRICA
	FOGNATURA
	GAS
	ILLUMINAZIONE PUBBLICA
	INTERNET

	CADITOIA STRADALE
	POZZETTO PUBBLICA FOGNATURA
	POZZETTI E COLONNINE ENEL
	POZZETTI E COLONNINE TELECOM
	PALO SEGNALITICA STRADALE VERTICALE / COLONNINA VELOX / PENSLINA ATTESA AUTOBUS
	ILLUMINAZIONE PUBBLICA - PALO CON POZZETTO
	SARACINESCA ACQUA
	IDRANTE SOPRASUOLO
	RETE GAS

NOTA BENE: Le quote e la localizzazione dei sottoservizi nella presente tavola sono puramente indicative: in fase di cantiere l'Appaltatore dovrà verificare in modo puntuale con gli Enti gestori tali posizioni e dovrà prestare la massima attenzione per non danneggiare i sottoservizi durante i lavori. Si rimanda a quanto previsto dal Capitolato Speciale.

Comune di Calendasco (PC)					
BANDO PER LA PROGETTAZIONE E REALIZZAZIONE DI INFRASTRUTTURE VERDI E BLU IN AREE URBANE E PERIURBANE					
Committente: Comune di Calendasco Via Giuseppe Mazzini, 4, 29010 Calendasco (PC) tel. +39 0523 772722 e-mail: tecnico@comune.calendasco_pc.it					
Team di lavoro: Progettazione paesaggistica ed architettonica: STUDIO REDAElli - SPERANZA, ARCHITETTI ASSOCIATI Via Cavour, 29, 20135, Milano ARCH. VITO REDAElli - ARCH. GAIA REDAElli - ARCH. ANNA SPERANZA Tel. 02-54100154 fax 02-54114959 Email: info@redaelli.it sperezza@redaelli.it Collaboratori: dott. Federico Urso - arch. Angela Lopez Benitez - Anna Gómez					
Progettazione Sistemi verdi: SISTEMI A VERDE - Arboricoltura e Paesaggio Via F. Tansini, 38, 29122 Piacenza Dottore agronomo Emanuela Torrigiani, specialista in fitopatologia Email: e.torrigiani@sistemiaverde.com www.sistemiaverde.com					
Progettazione CAM e DNHS: Ing. Roberto Carta - Studio Campelli Via G. Cesare, 10, 20090 Gessate (MI) Viale Europa, 77 - 20090 Gessate (MI)					
Progettazione: arch. Stefano Campelli, STUDIO CAMPELLI (PC) Via Mandelli n.4 Piacenza (PC) Progettazione e Prezzi Lavori Vialistica Studio Campelli Ingegneria e Architettura - Ing. Andrea Campelli Direzione Lavori : Studio Campelli Ingegneria e Architettura - Arch. Stefano Campelli Coordinamento tecnico in fase di progettazione ed esecuzione: Geom. Alessandro Carti Collaboratori: Arch. Eleonora Rossi					
Progettazione impianti e reti: Ing. Roberto Carta, Strada Farnesiana 58/A, 29122 Piacenza (PC) - Fax 0523072085 mail: roberto@studiotecnicocarta.it					
UN PO DI VERDE: IL RIO CALENDASCO E LA RETE DI AREE VERDI COME INFRASTRUTTURA ECOLOGICO/CULTURALE NEL BORGO DI CALENDASCO					
Pratica PROGETTO ESECUTIVO					
Tavola n°	Titolo				
5	PLANIMETRIA STATO DI FATTO DELLE AREE DI PROGETTO CON INDICAZIONE DEI SOTTOSERVIZI ESISTENTI				
	Data	Motivazione	Compilazione	Controllo	Approvazione
Prima consegna	12.12.2025		AG	VR	VR