



## PLANIMETRIA 1:500

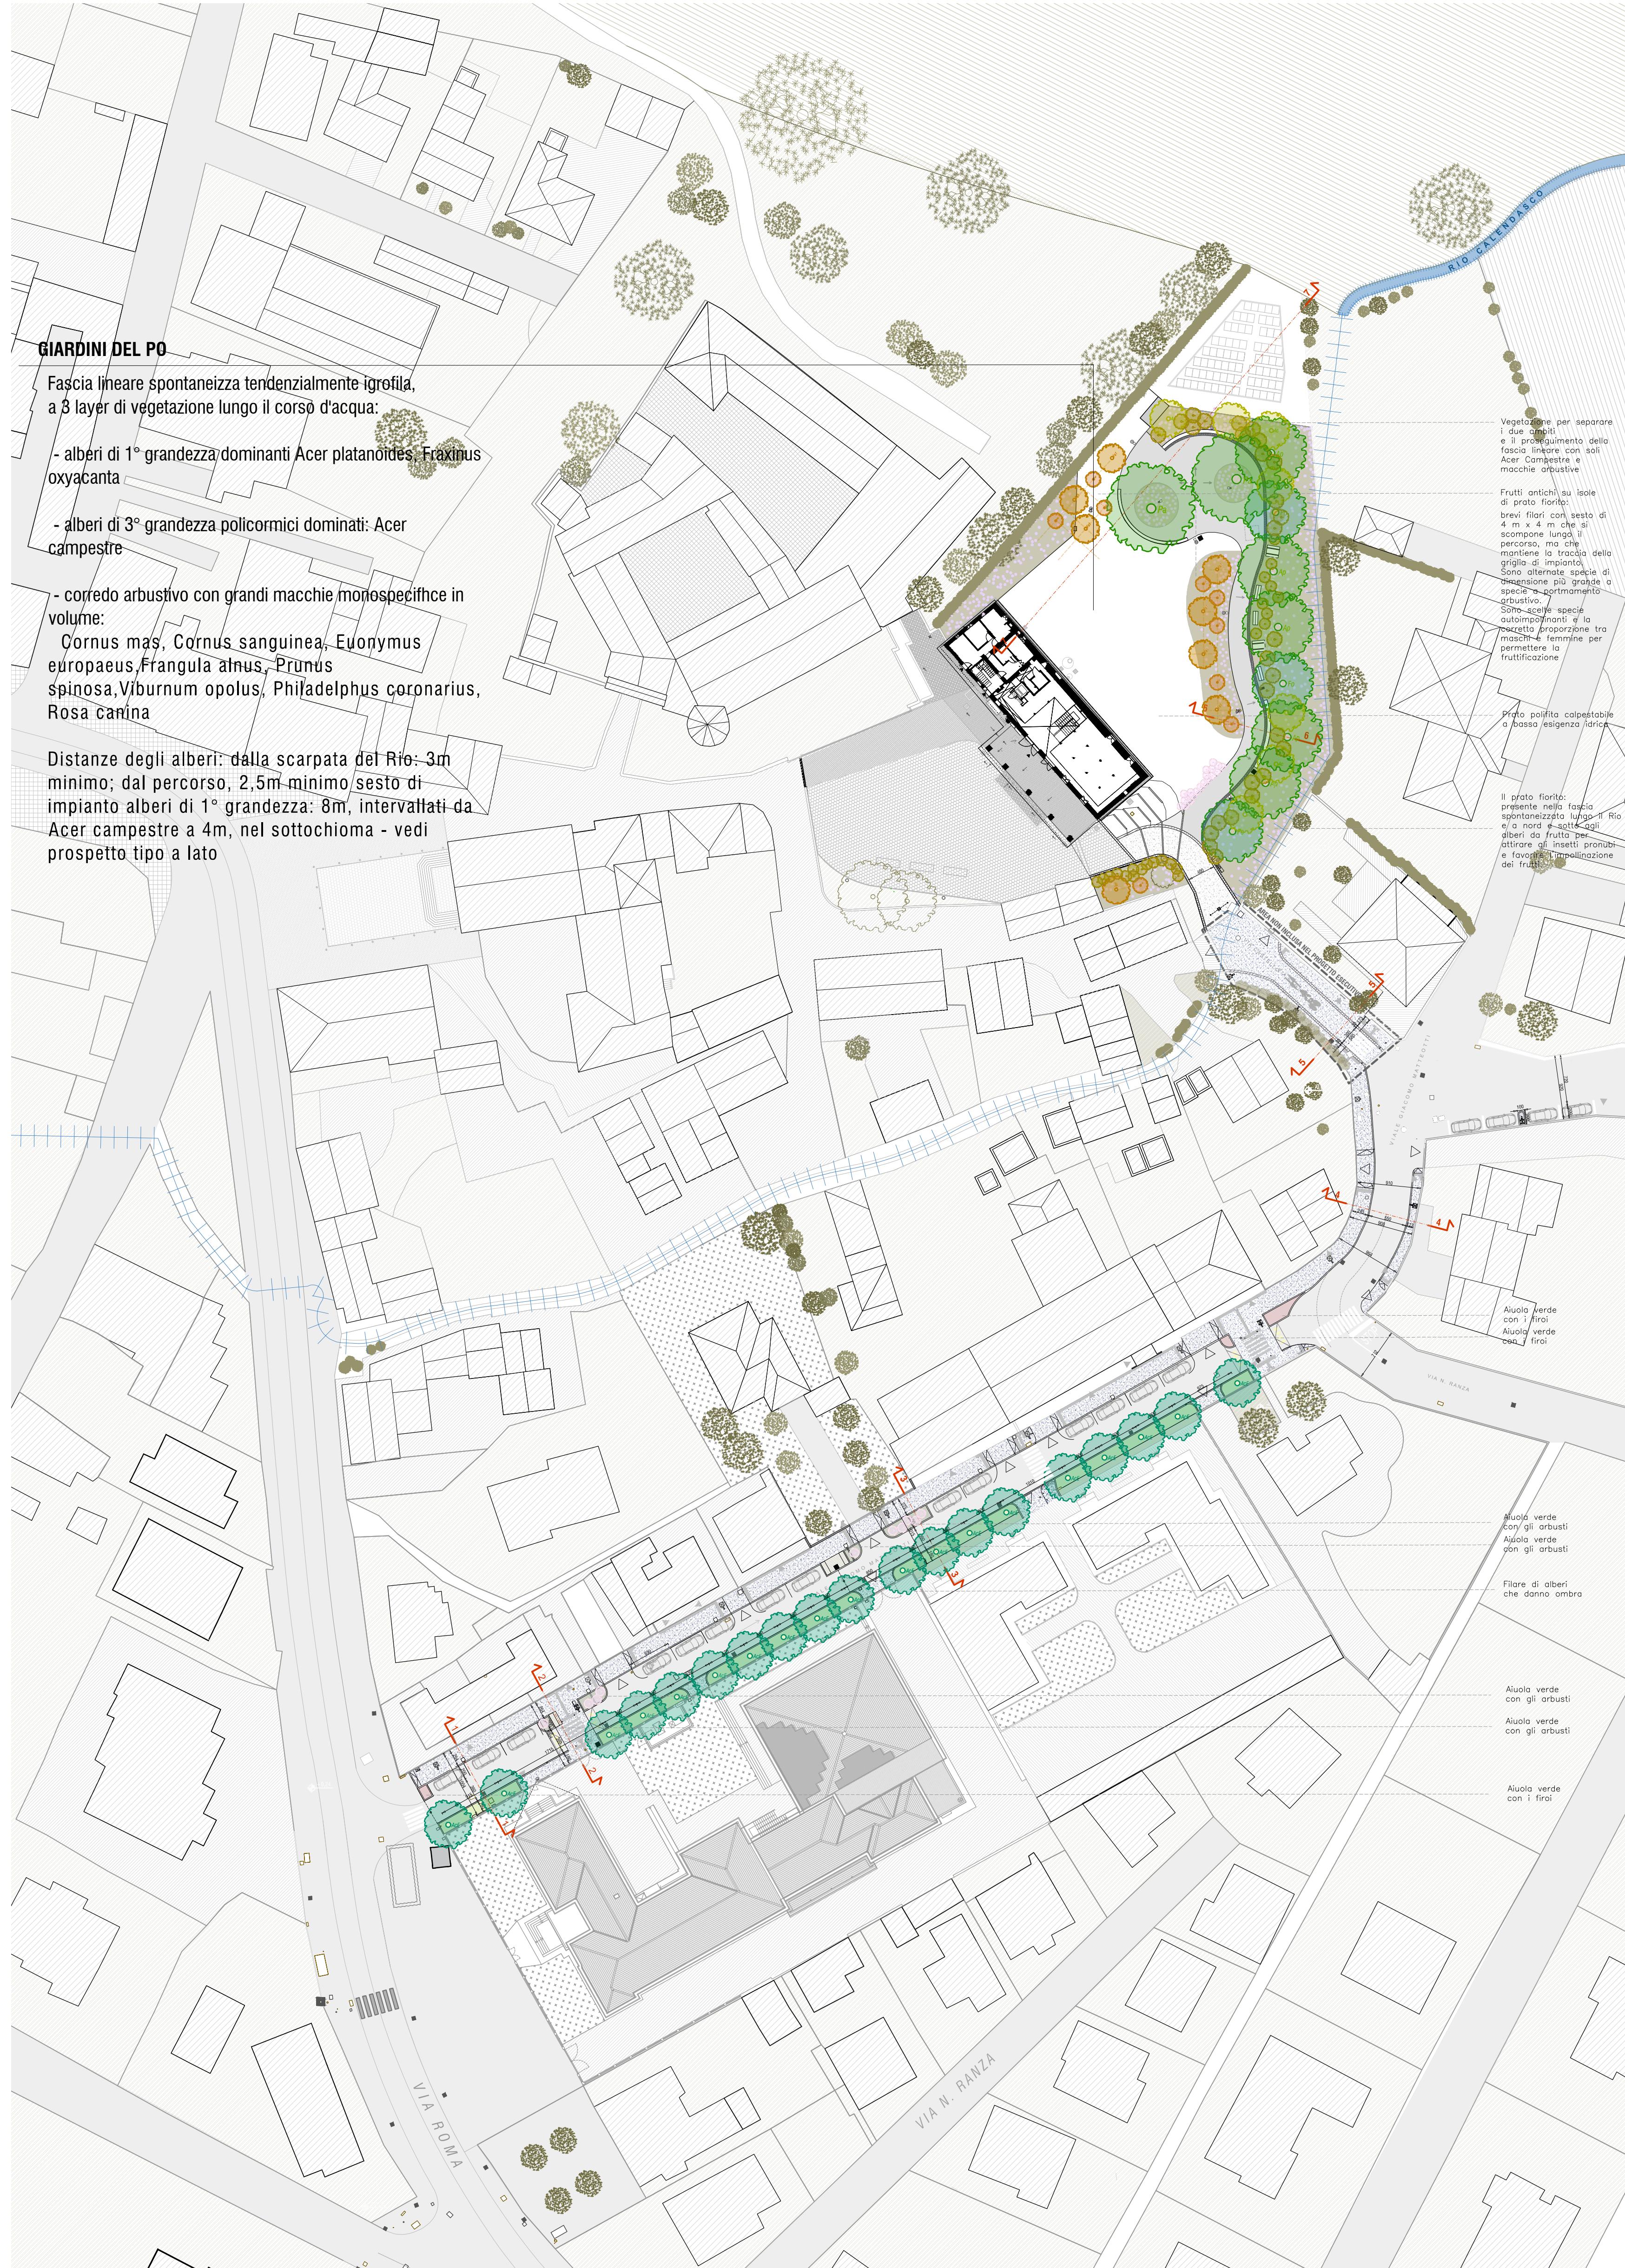

## PROSPETTO TIPO 1:250

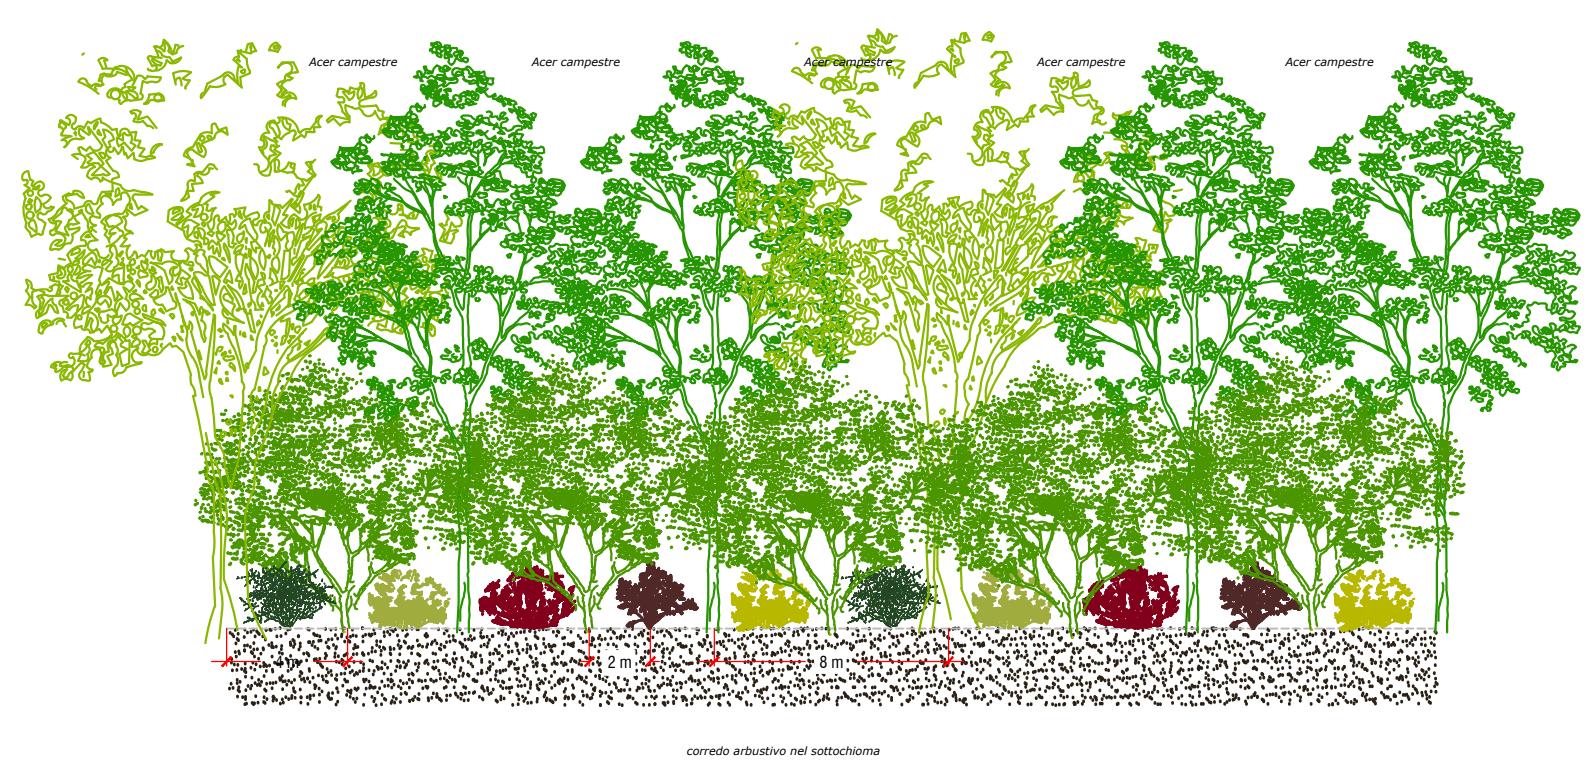

### LEGENDA COMPOSIZIONE FLORISTICA

#### Specie arboree

- Acer campestre - policormico
- Acer campestre var. "Elisirk"
- Acer platanoides
- Fraxinus oxyacantha
- Populus alba
- Frutti antichi: *Morus annurca*, *Pero canella*, *Prugna precoce di Ersinger*, *Cydonia oblonga*, *Ziziphus vulgaris*
- Frutti antichi: *Assimina triloba*, *Arbutus unedo*, *Biricocco gigante*, *Biricocco vesuviano*, *Eriobotrya japonica*, *Mespilus germanica*, *Punica granatum*, *Ziziphus jujuba*

#### Specie arbustive in macchie monospecifiche

- Cornus mas*, *Cornus sanguinea*, *Colinus Coggogria*, *Euonymus europaeus*, *Prunus spinosa*, *Philadelphus coronarius*, *Rosa canina*, *Viburnum opulus*

#### Specie arbustive autonote e frugali in var. ornamenti

- Viburnum opulus* var. "Roseum Saphir"
- Deutzia gracilis*
- Gaura lindheimeri* var. "Short form", "Gaudi white", "Gaudi Pink"
- Rosa rugosa* var. "Strandperle Norderney"

#### Specie erbacee perenni per gli insetti pronubi

- Allium angulosum*, *Allium schoenoprasum*, *Liriopis muscari* var. "Super blue", *Ceratostigma willmottianum* var. "Forest Blue", *Geranium macrorrhizum* var. "Spessart", *Coreopsis grandiflora* var. "Christchurch", *Coreopsis verticillata* var. "Ruby Red", *Lychis flos-cuculi* var. "Petite Jenny", *Lychis flos* "White Robin"

#### Prato fiorito

- Wildflower - Specie perennanti autoseminanti in miscuglio

#### Prato polifita calpestabile



#### Aiuola didattiche per la biodiversità

- Selezione di specie erbacee e arbustive per gli insetti pronubi e per fornire semi e bacche alla piccola avifauna urbana: *Achillea millefolium*, *Allium Schoenoprasum*, *Arbutus unedo*, *Buddleja davidii*, *Calendula officinalis*, *Lavandula angustifolia*, *Rosmarinus officinalis*



### BANDO PER LA PROGETTAZIONE E REALIZZAZIONE DI INFRASTRUTTURE VERDI E BLU IN AREE URBANE E PERIURBANE

#### Committee:

Comune di Calendasco  
Via Giuseppe Mazzini, 4, 29010 Calendasco (PC)  
tel. +39 0523 772722  
e-mail: tecnico@comuneocalendasco.it

#### Team of work:

Progettazione paesaggistica ed architettonica:  
STUDIO CAMPAGNELLI + SPERANZA ARCHITETTI ASSOCIATI  
via P. Coletta n. 29, 20135, Milano  
ARCH. VITO REDAELLI - ARCH. GAIA REDAELLI - ARCH. ANNA SPERANZA  
Tel. 02-54100154 fax 02-54114959  
Email: vito.redaelli@redaelli.it  
Collaboratori: dott. Federico Urso - arch. Angela Lopez Benitez - Anna Gómez

Progettazione Sistemi verdi:  
SISTEMI A VERDE - Arboricoltura e Paesaggio  
Via F. Tansini, 38, 29122 Piacenza  
Dottore agronomo Emanuela Torrigiani, specialista in fitopatologia  
Email: emanuela.torrigiani@sistemiaverde.com www.sistemiaverde.com

Progettazione CAM e DNHS:  
Ing. Sandro Campelli, Ing. Andrea Campelli  
Viale Europa, 77 - 20100 Gessate (MI)

Progettazione:  
arch. Stefano Campelli,  
STUDIO CAMPAGNELLI (PC)  
Via Mandelli n.4 Piacenza (PC)  
Progettazione sistemi Lavori e Viabilità:  
Studio Campelli Ingegneria e Architettura - Ing. Andrea Campelli

Direzione Lavori :  
Studio Campelli Ingegneria e Architettura - Arch. Stefano Campelli  
Coordinamento sicurezza in fase di progettazione ed esecuzione:  
Geom. Alessandro Carli  
Collaboratori: Arch. Eleonora Rossi

Progettazione impianti e reti:  
Ing. Roberto Carta,  
Strada Farnesiana 58/A, 29122 Piacenza (PC) - Fax 0523072085  
mail: roberto@studiotecnicocarta.it

### UN PO DI VERDE: IL RIO CALENDASCO E LA RETE DI AREE VERDI COME INFRASTRUTTURA ECOLOGICO/CULTURALE NEL BORGIO DI CALENDASCO

#### Pratica PROGETTO ESECUTIVO

Tavola n°	Titolo				
14	PLANIMETRIA GENERALE OPERE A VERDE				
	Data	Motivazione	Compilazione	Controllo	Approvazione
Prima consegna	12.12.2025		ET	VR	VR