


## PLANIMETRIA 1:500

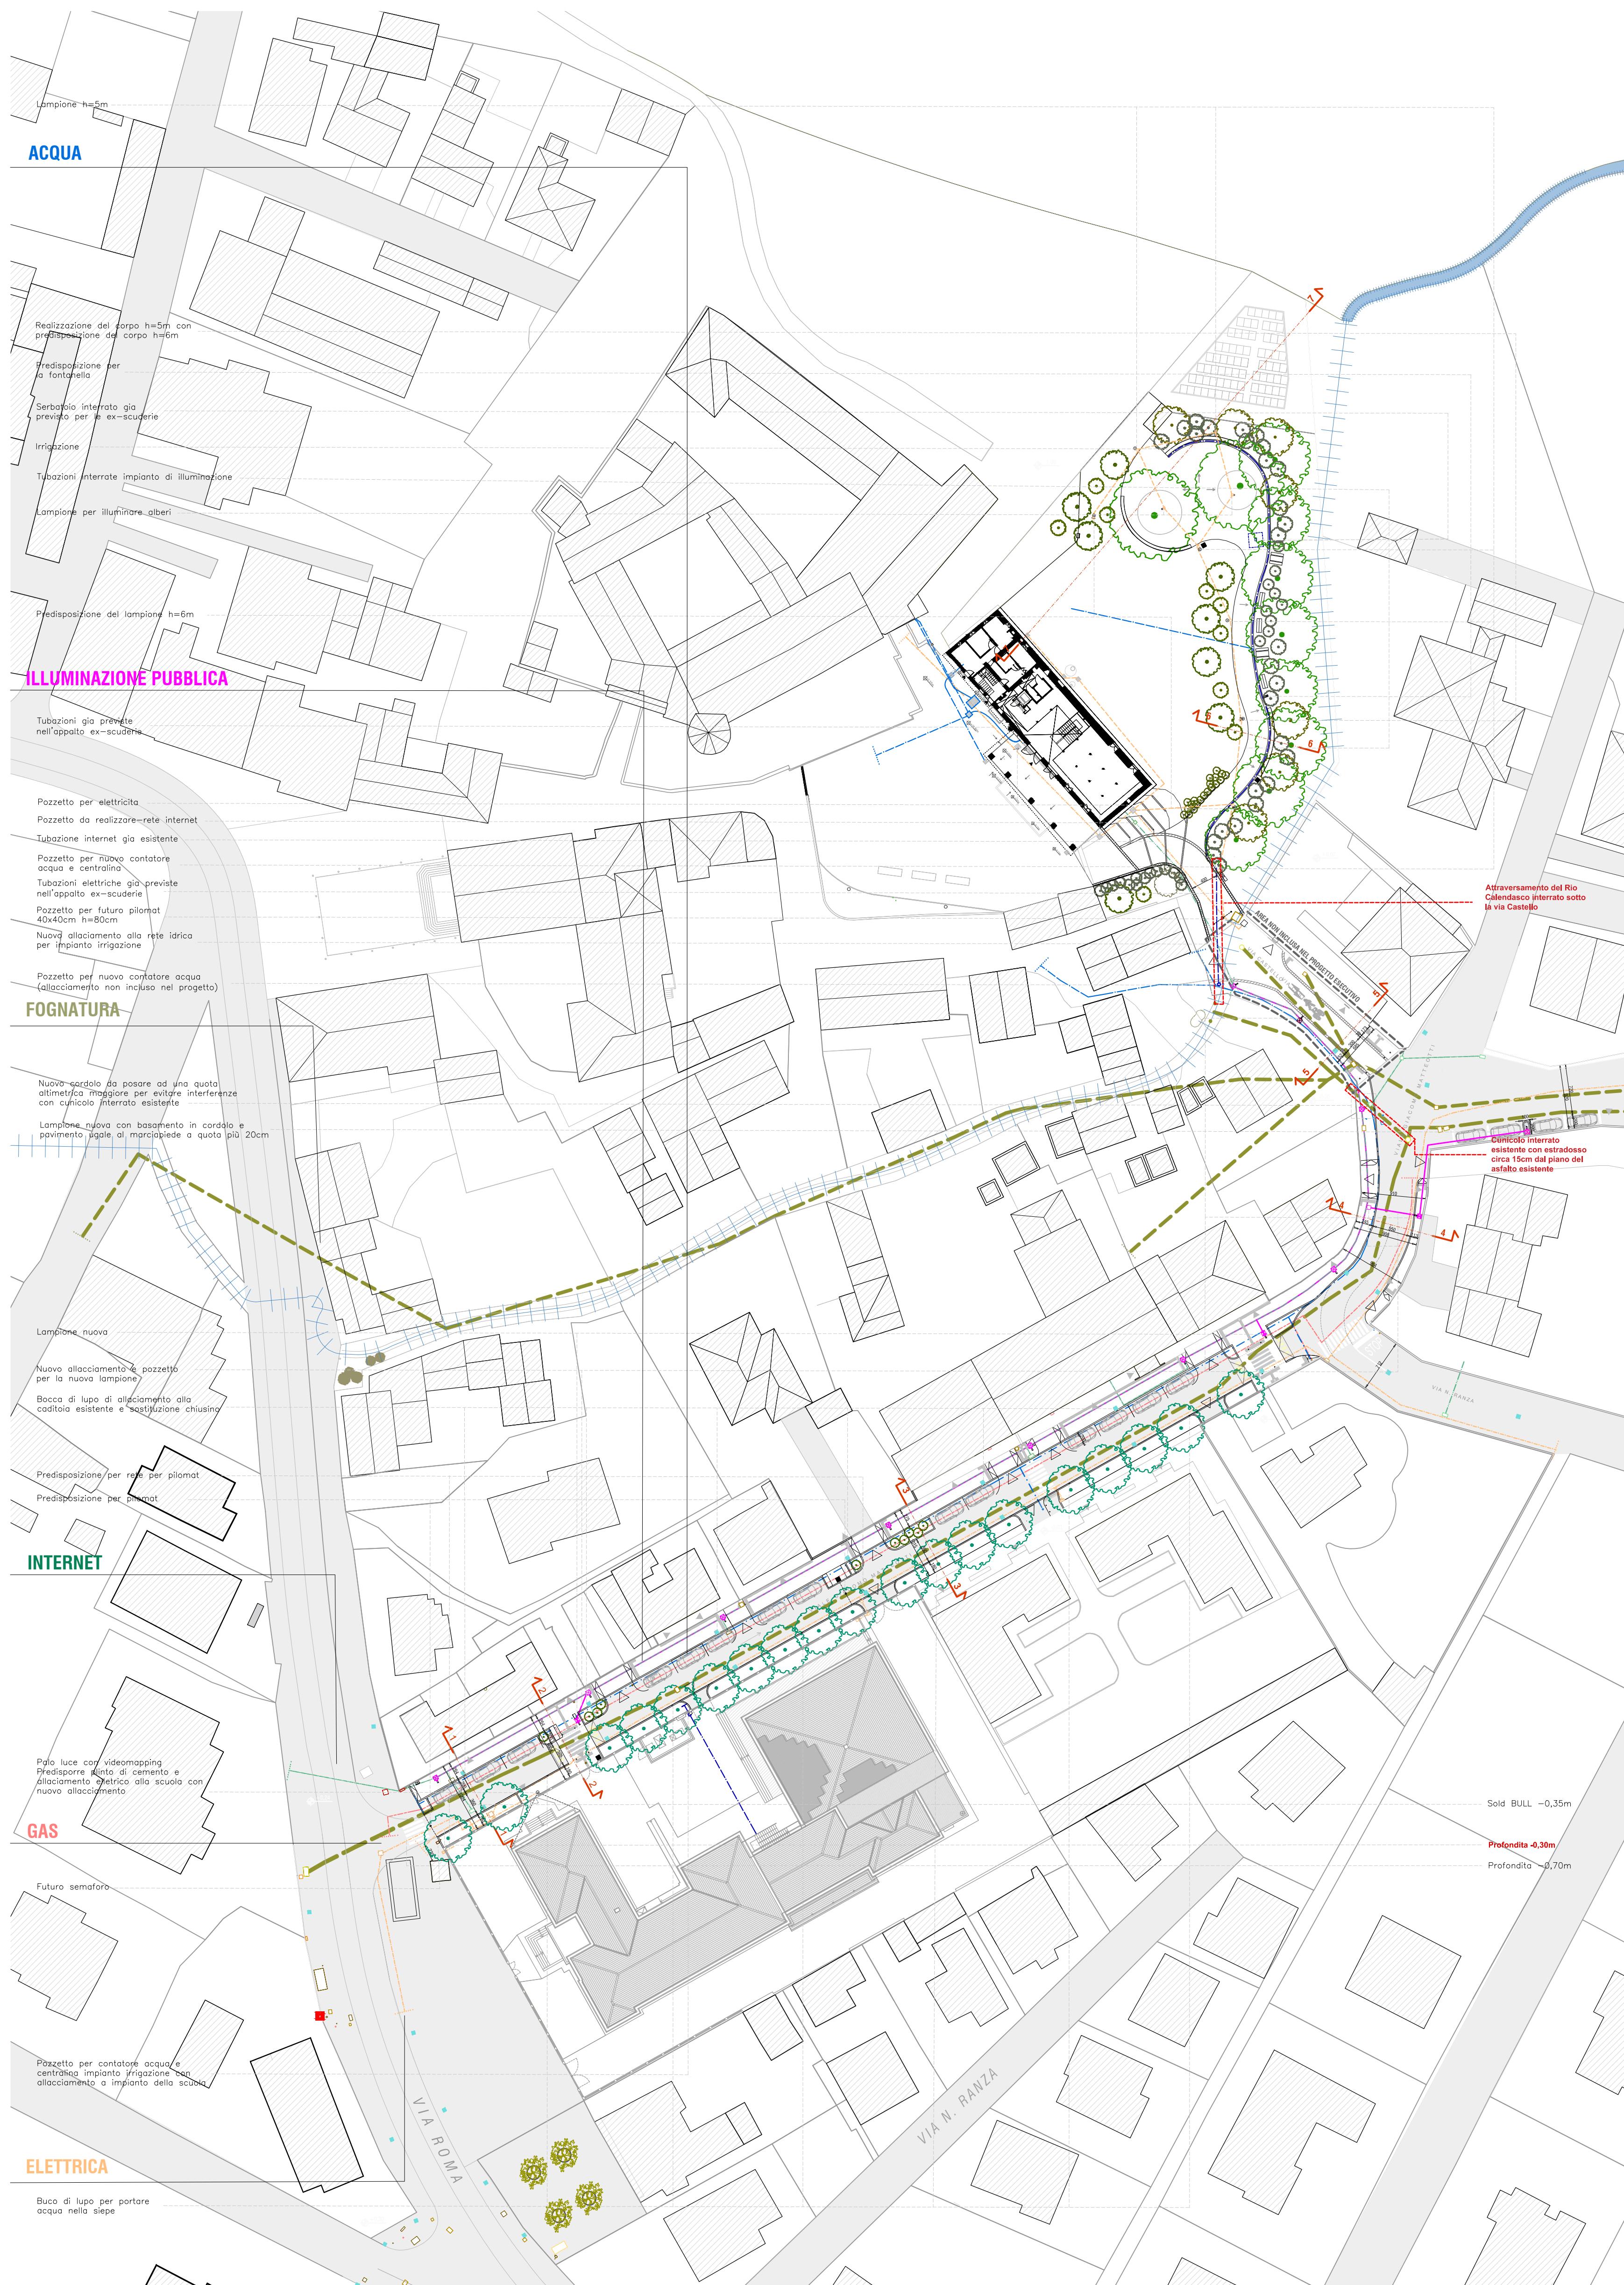


### LEGENDA

	ACQUA
	ELETTRICA
	FOGNATURA
	GAS
	ILLUMINAZIONE PUBBLICA
	INTERNET

	CADITOIA STRADALE
	POZZETTO PUBBLICA FOGNATURA
	POZZETTI E COLONNINE ENEL
	POZZETTI E COLONNINE TELECOM
	PALO SEGNALITICA STRADALE VERTICALE / COLONNINA VELOX / PENNINA ATTESA AUTOBUS
	ILLUMINAZIONE PUBBLICA - PALO CON POZZETTO
	SARACINESCA ACQUA
	IDRANTE SOPRASUOLO
	RETE GAS

**NOTA BENE:** Le quote e la localizzazione dei sottoservizi nella presente tavola sono puramente indicative: in fase di cantiere l'Appaltatore dovrà verificare in modo puntuale con gli Enti gestori tali posizioni e dovrà prestare la massima attenzione per non danneggiare i sottoservizi durante i lavori. Si rimanda a quanto previsto dal Capitolato Speciale.

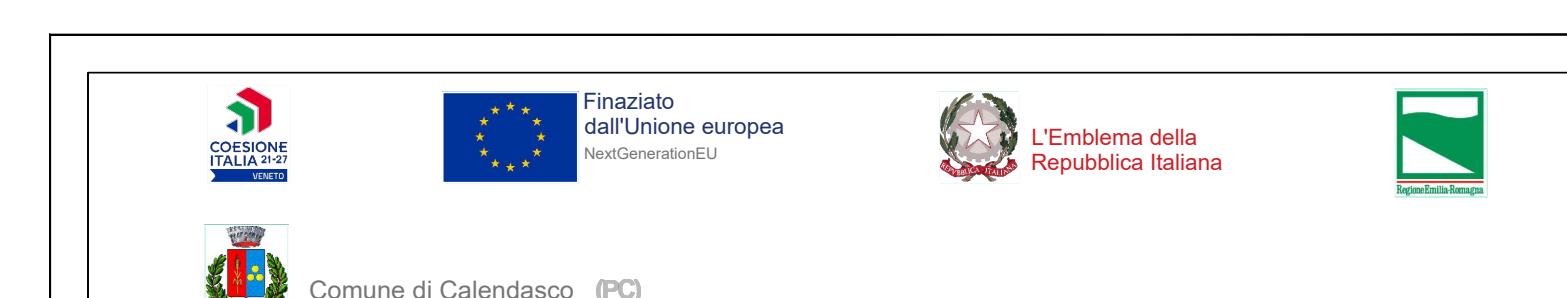

### BANDO PER LA PROGETTAZIONE E REALIZZAZIONE DI INFRASTRUTTURE VERDI E BLU IN AREE URBANE E PERIURBANE

Committente:  
Comune di Calendasco  
Via Giuseppe Mazzini, 4 29010 Calendasco (PC)  
tel +39 0523 772722  
e-mail: tecnico@comune.calendasco@pc.it

Team di lavoro:

Progettazione paesaggistica ed architettonica:  
STUDIO REDAELLI - SPERANZA ARCHITETTI ASSOCIATI  
via P. Colletta n. 29, 20135, Milano  
ARCH. VITO REDAELLI - ARCH. GAIA REDAELLI - ARCH. ANNA SPERANZA  
Tel. +39 02 70000000  
Email: info@srsarch.it  
Collaboratori: dott. Federico Urso - arch. Angela Lopez Benitez - Anna Gómez

Progettazione Sistemi verdi:  
SISTEMI A VERDE - Arboricoltura e Paesaggio  
Via F. Tansini 38, 29122 Piacenza  
Dott. Giacomo Torrigiani, specialista in fitopatologia  
Email: torrigiani@sistemiaverde.com www.sistemiaverde.com

Progettazione CAN e DNHS  
Ing. Sandro Cristina Reggiani,  
Viale Europa, 77 - 20060 Gessate (MI)

Progettazione:  
arch. Stefano Campelli,  
STUDIO CAMPELLI,  
Via Mandelli n.4 - Piacenza (PC)  
Progettazione e Direzione Lavori Viabilistica:  
Studio Campelli Ingegneria e Architettura - Ing. Andrea Campelli

Direzione Lavori :  
Studio Campelli Ingegneria e Architettura - Arch. Stefano Campelli  
Coordinamento sicurezza in fase di progettazione ed esecuzione:  
Geom. Alessandro Carli  
Collaboratori: Arch. Eleonora Rossi

Progettazione impianti e reti:  
Ing. Roberto Carta,  
Strada Farnesiana 59/A, 29122 Piacenza (PC) - Fax 0523072085  
Email: roberto@studiotecnicocarta.it

**UN PO' DI VERDE: IL RIO CALENDASCO E LA RETE DI AREE VERDI  
COME INFRASTRUTTURA ECOLOGICO/CULTURALE NEL BORGIO DI CALENDASCO**

### PROGETTO ESECUTIVO

Tavola n°	Titolo					
<b>19</b>	<b>SCHEMI RETI TECNOLOGICHE DI PROGETTO E INDICAZIONE SCAVO TIPO PER SOTTOSERVIZI</b>					
		Data	Motivazione	Compilazione	Controllo	Approvazione
Prima consegna	12.12.2025			AG	VR	VR