




Pianta

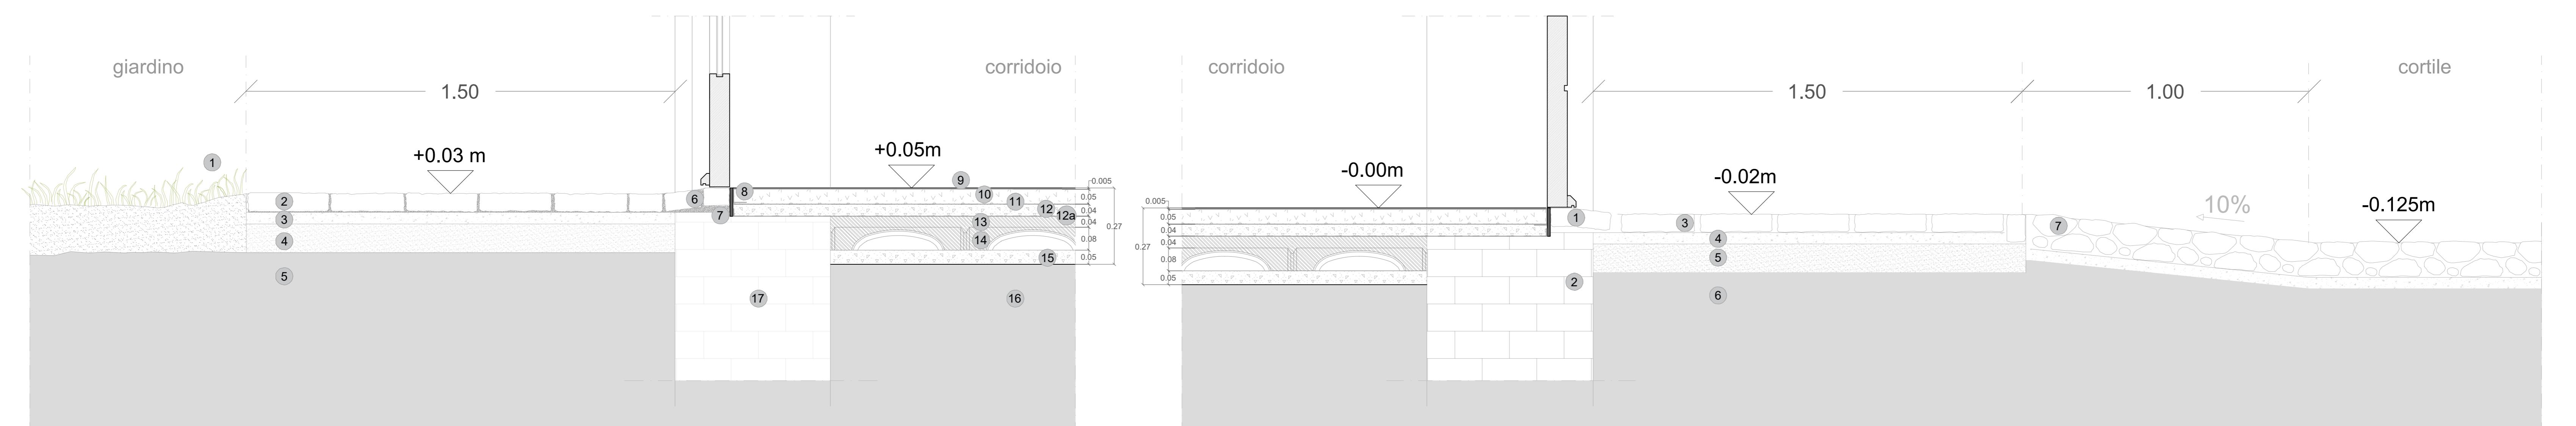


Sezione

Dettaglio 1:

- Giardino
- Pavimentazione in laterizio antico
- Malta di laterizio
- Massetto in cls con rete spessore (10 cm)
- Sottofondo esistente
- Soglia in laterizio antico
- Separazione tra materiali pavimentazione con linea in metallo
- Profilo ad "L" per isolamento acustico
- Pavimentazione in resina 0.5cm
- Massetto **fibronforzato** 5 cm
- Massetto **alleggerito** cobente 4 cm
- tela antiradon
- Massetto **vespasio** 4 cm con armatura da rete
- Vespasio (GLU) da 8 cm
- Soletta controterra connessa alle murature
- Fodazione esistente
- Terreno/riempimento
17. Terrreno/riempimento

Pianta

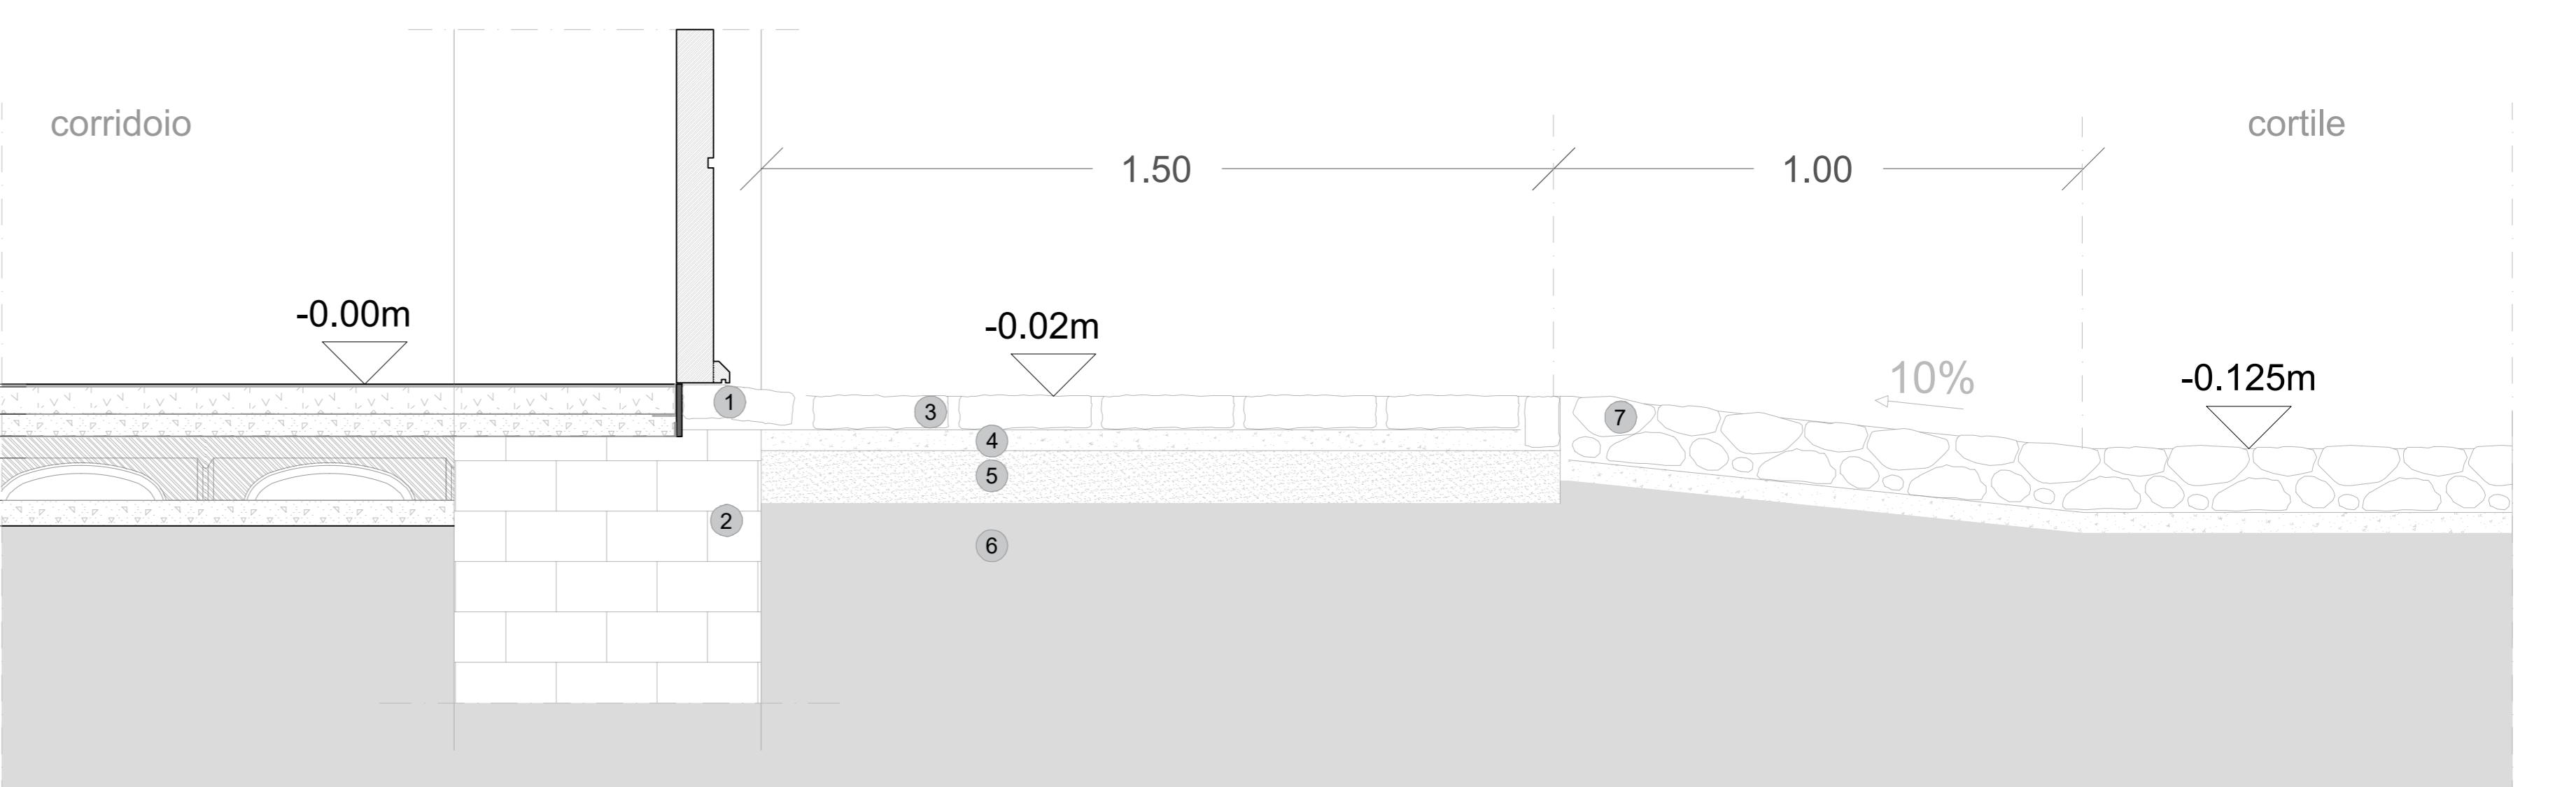



Sezione

Dettaglio 2:

- Soglia in laterizio antico
- Fodazione esistente
- Pavimentazione in laterizio antico
- Malta di laterizio
- Massetto in cls con rete spessore (10 cm)
- Sottofondo esistente
- Pavimentazione in ciottoli policromi del fiume Po

Pianta di dettaglio 3:

Posizionamento illuminazione esterna su marciapiede

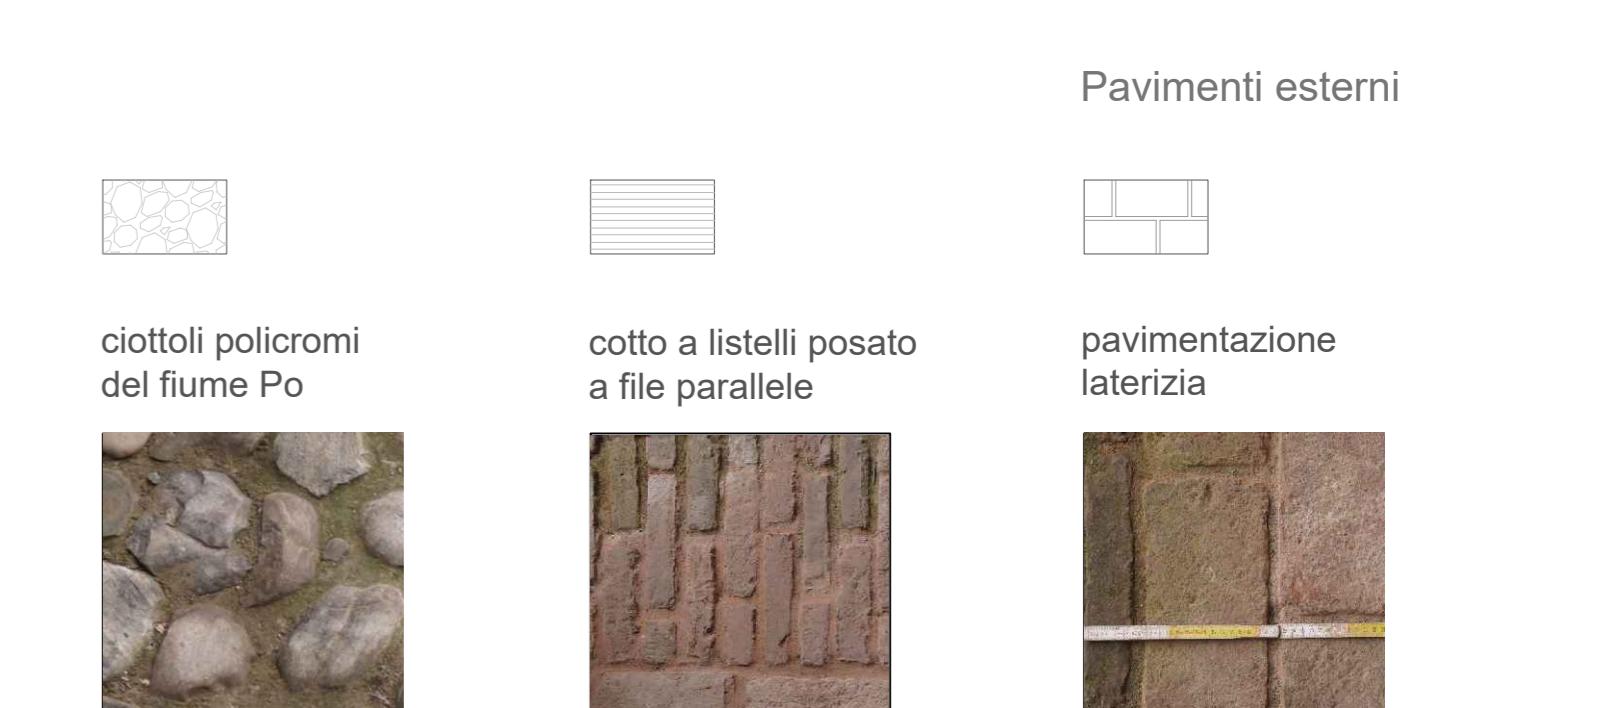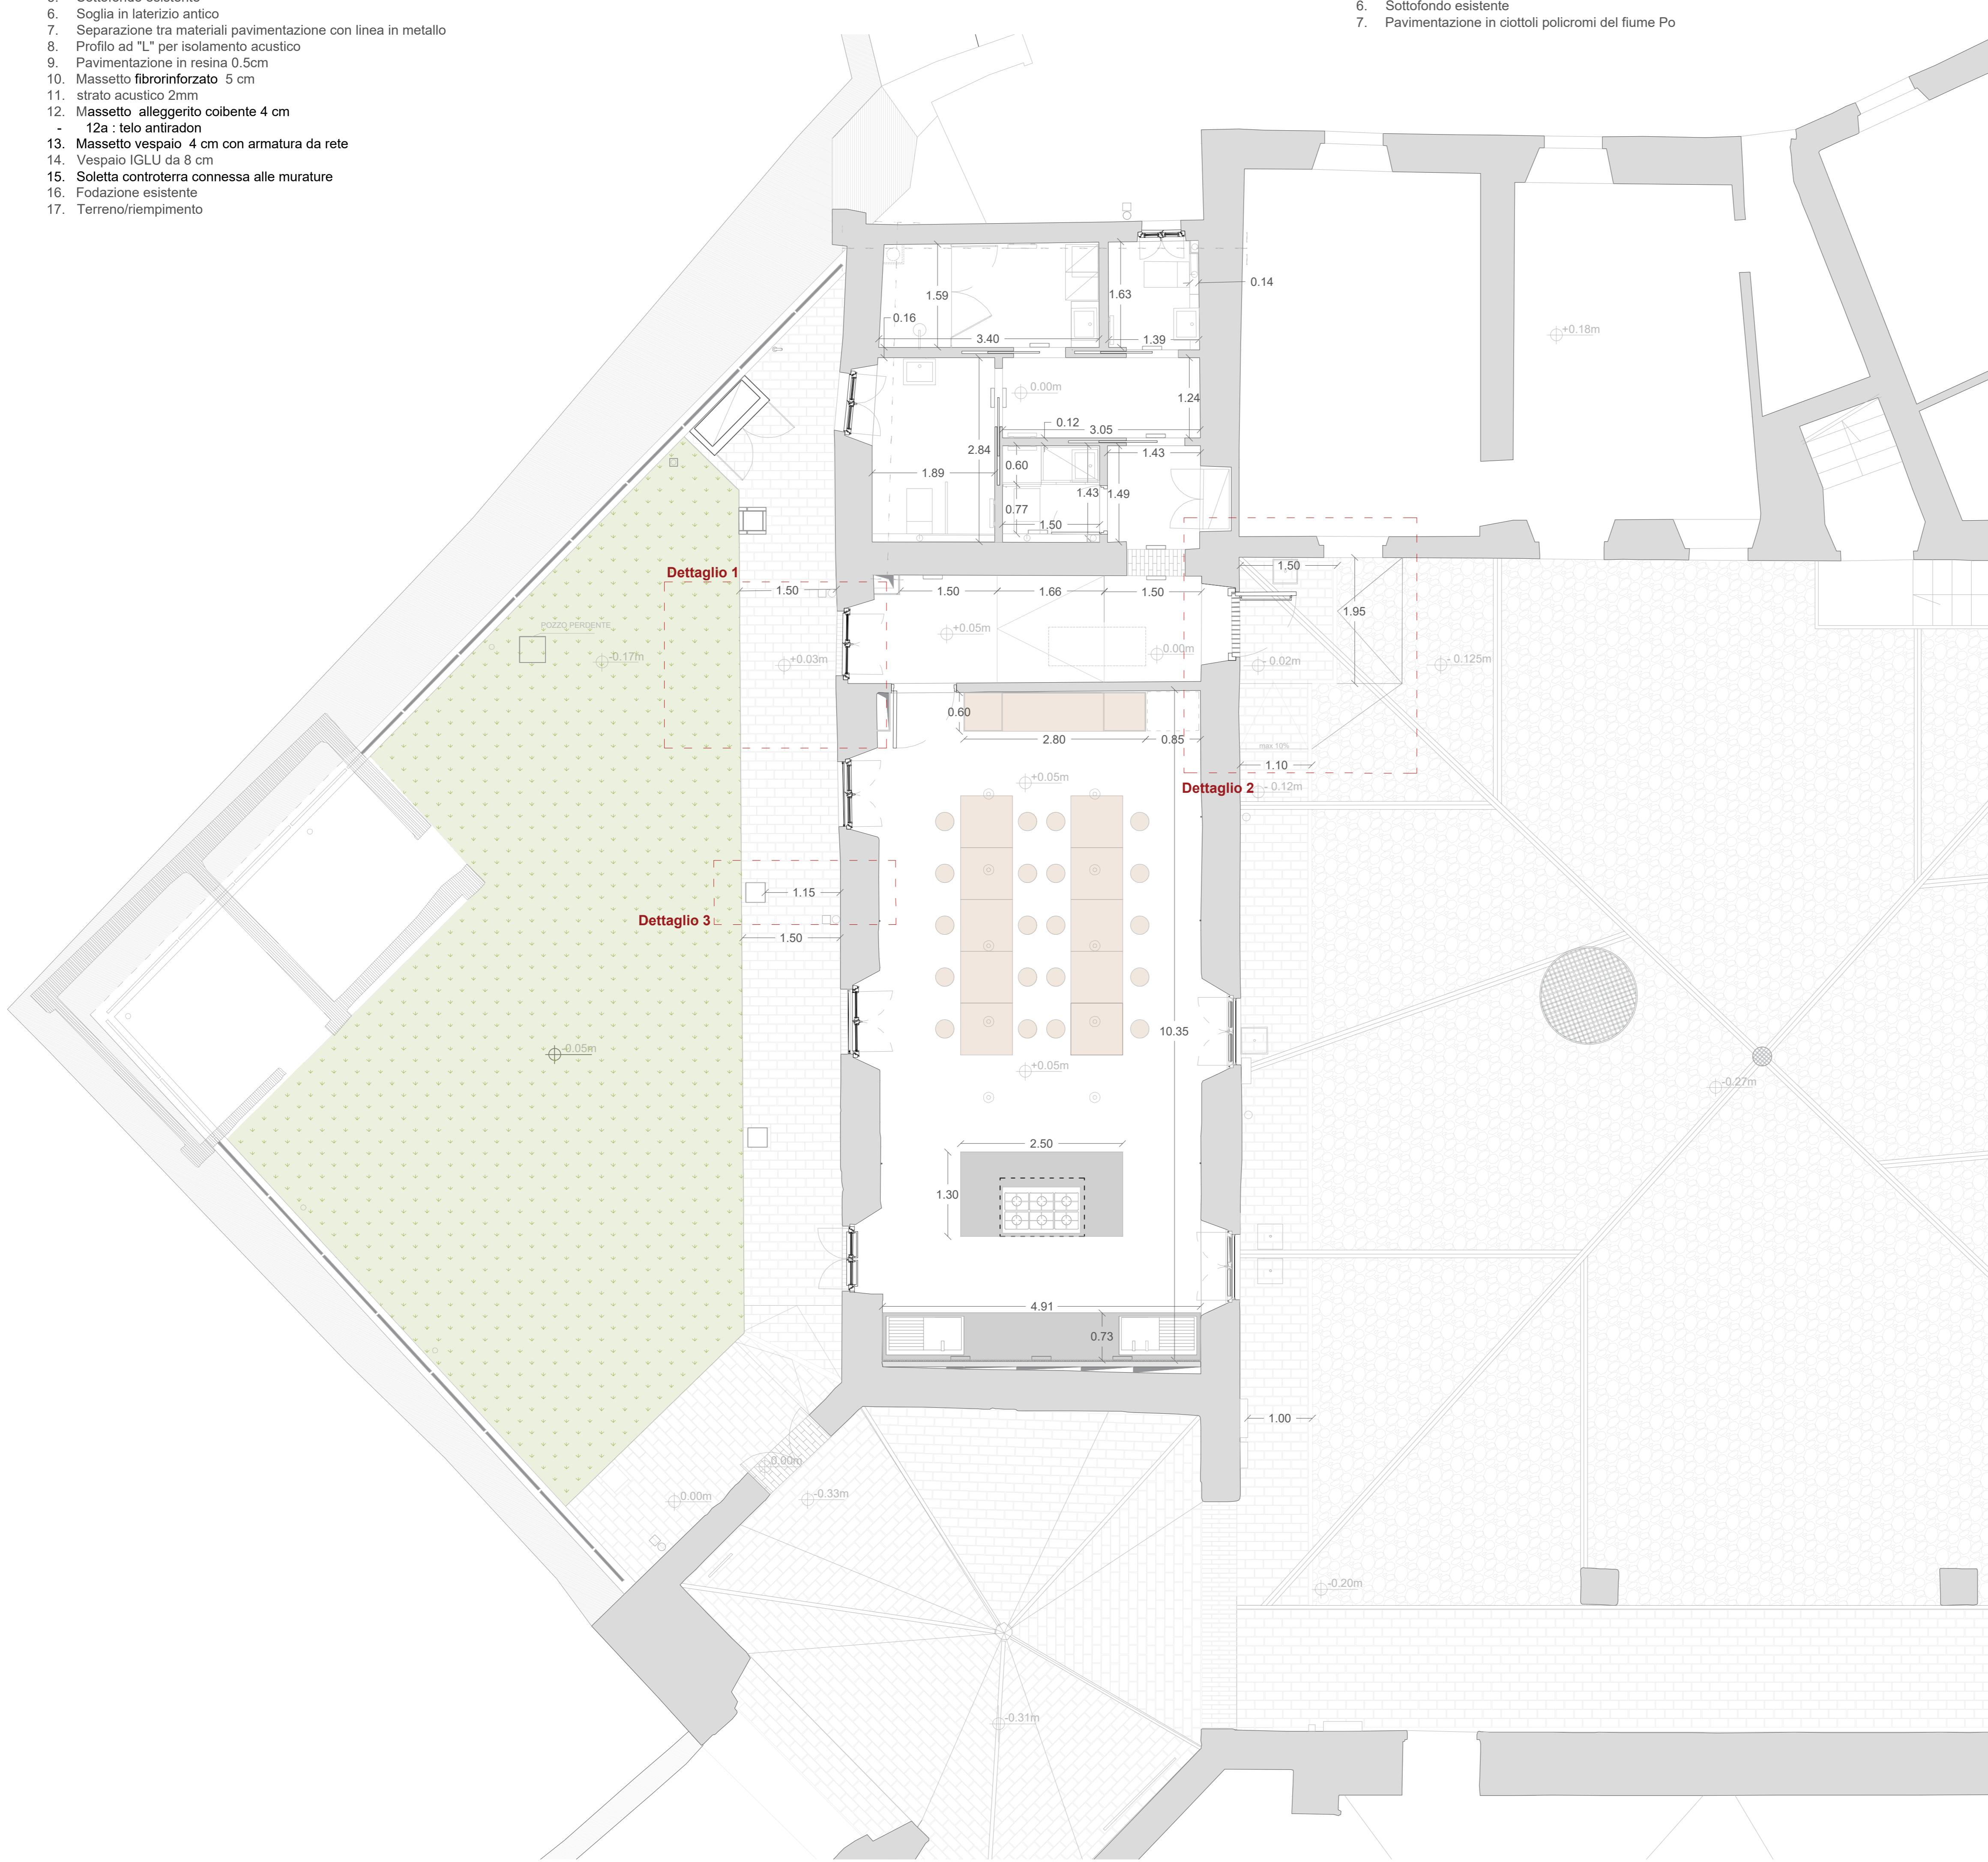

A NORMA DELLE VOGLIEGLI SUL
DIRITTO D'AUTORE E PRESENTE
CONSENTITO DI COPIARE E DISTRIBUIRE
RIPRODUZIONE NE' OVALATO A
TITOLI DI PROTEZIONE DELL'OPERA
TRIBUNALE COMPETENTE