


SCHEMA PLANIMETRICO CON LINEE DI PROSPETTI

PIANO TERRA

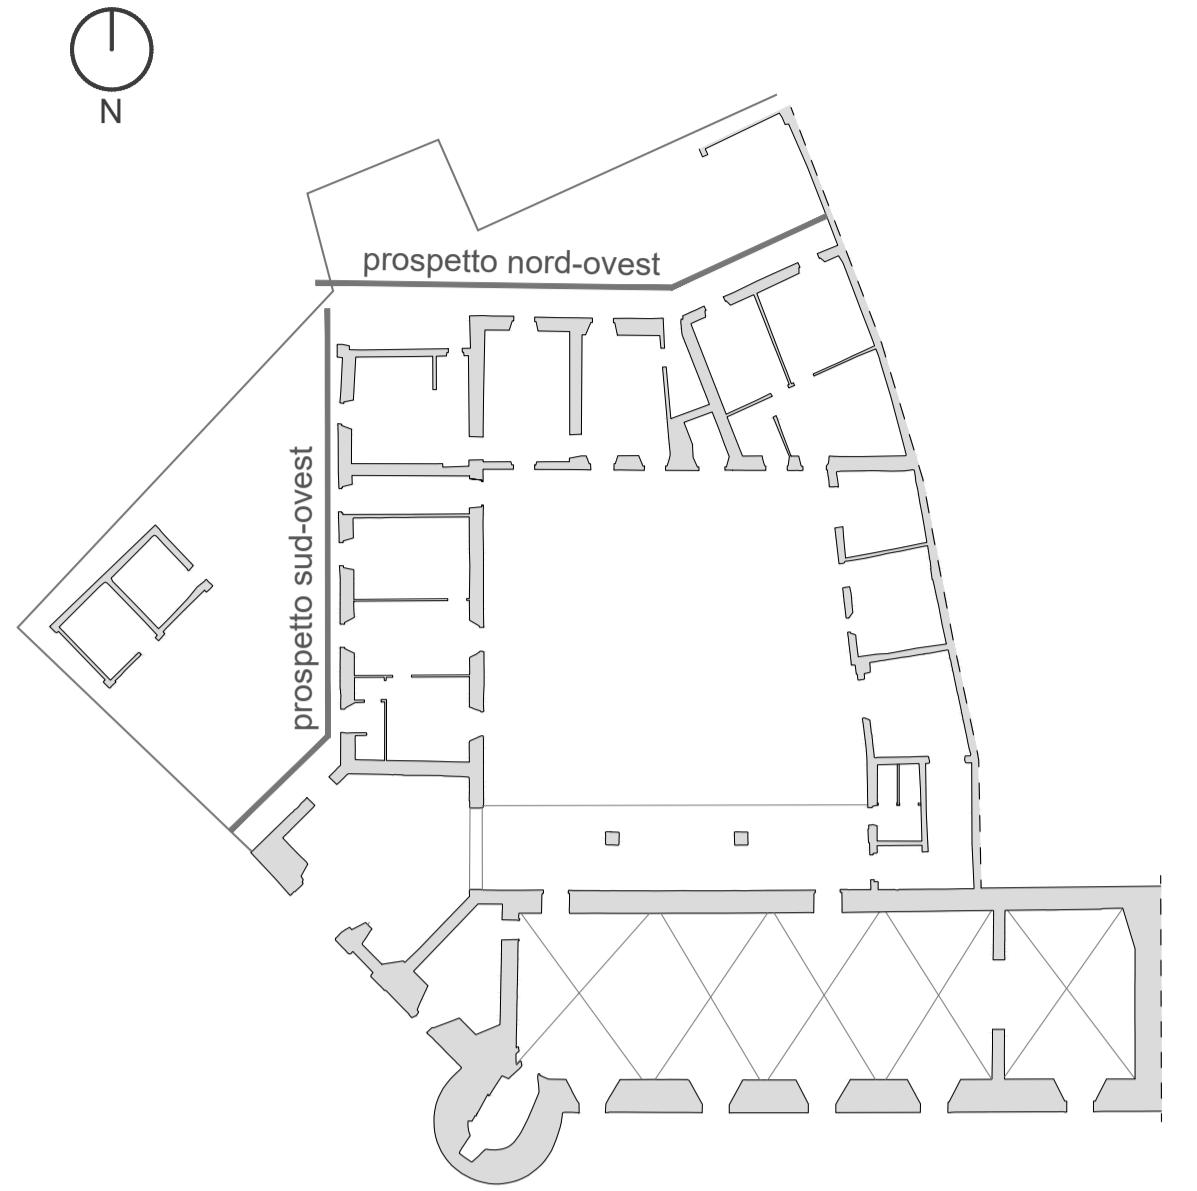


Legenda:

Fessure superficiali

Fessure passanti


Lacune degli intonaci

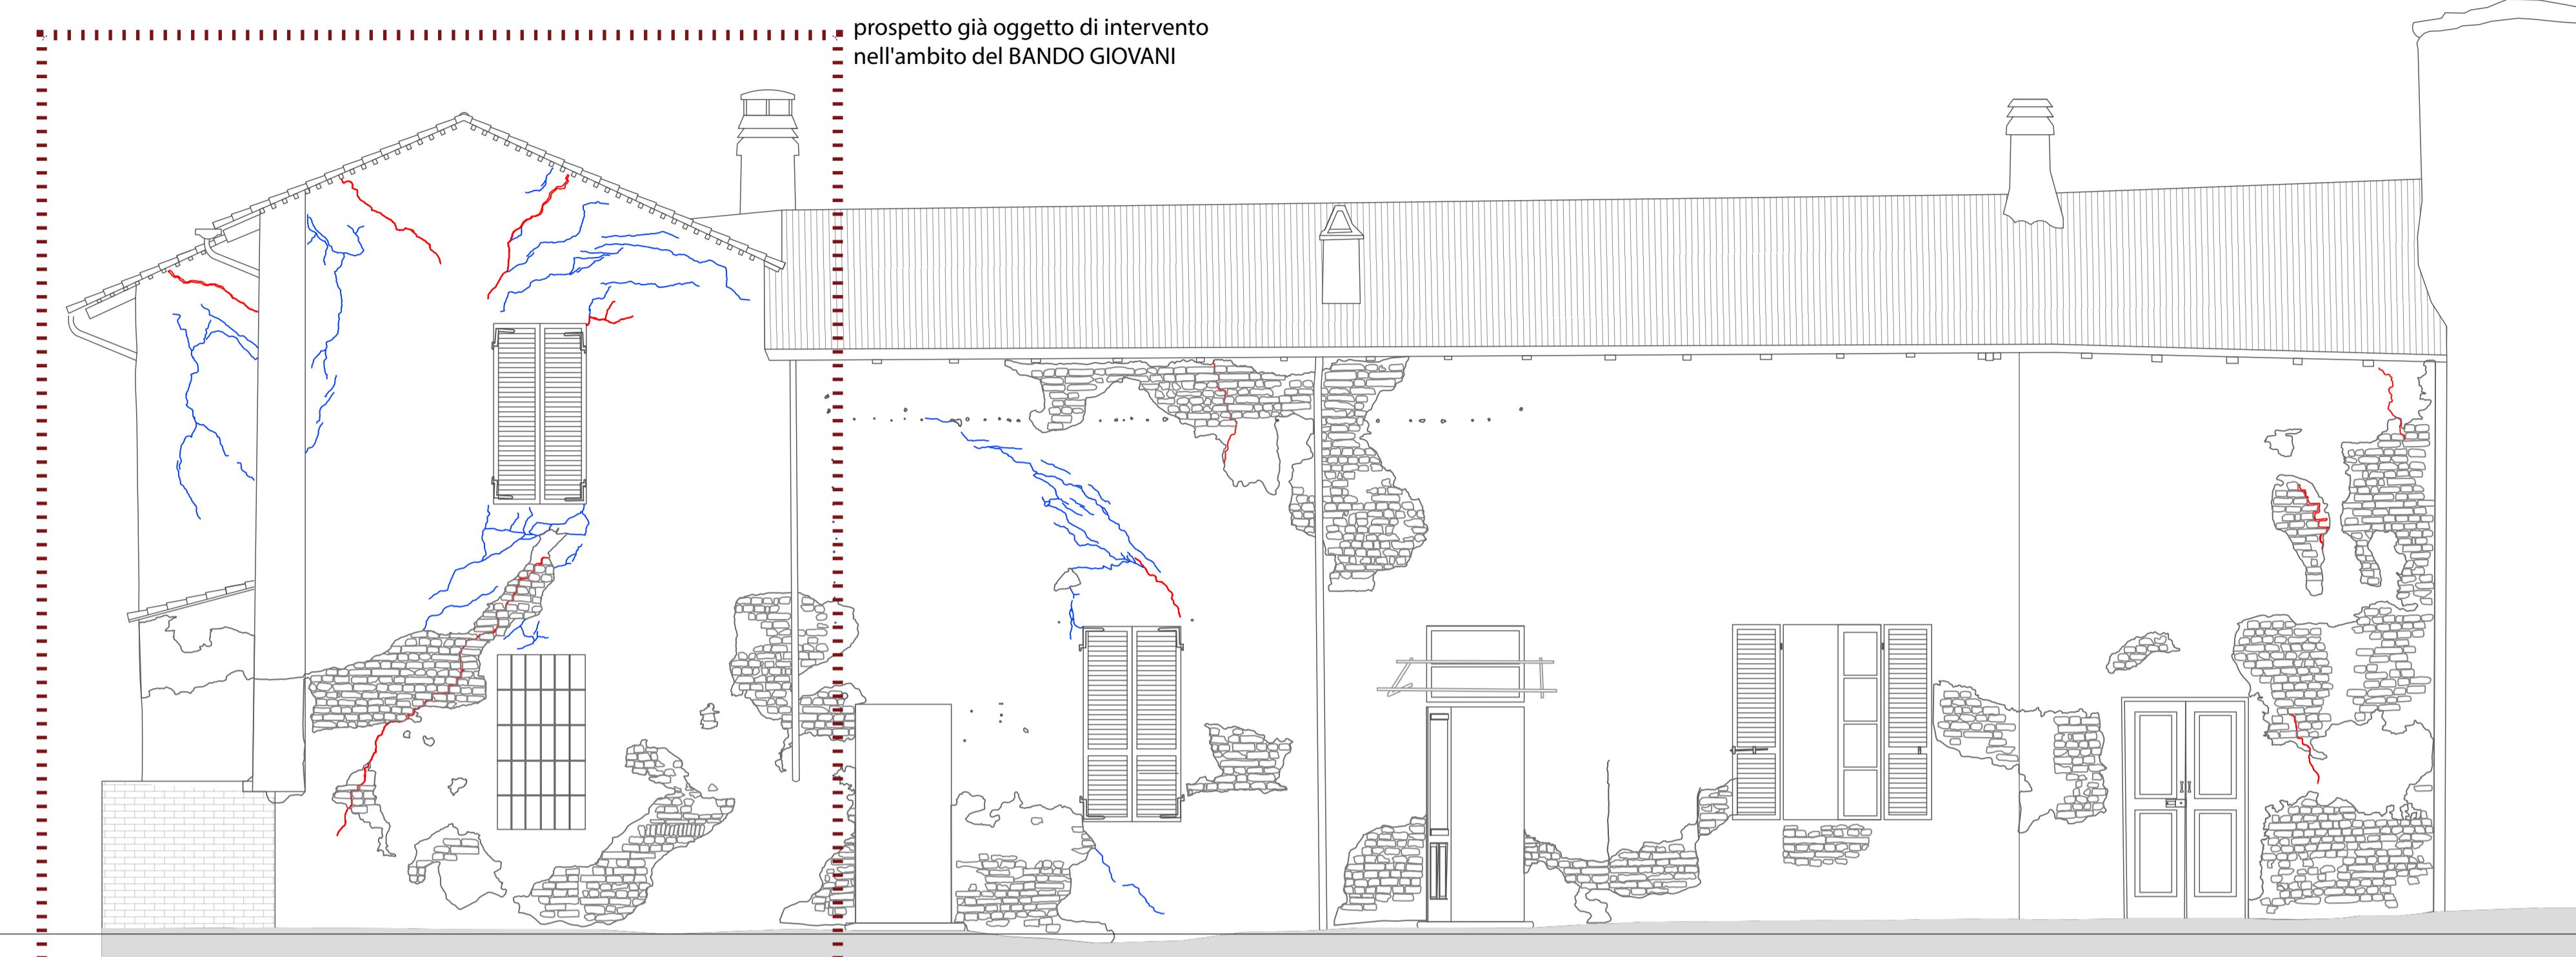

rilevo materico eseguito prima della realizzazione delle opere del BANDO GIOVANI

0 1 2m

PROSPETTO SUD - OVEST

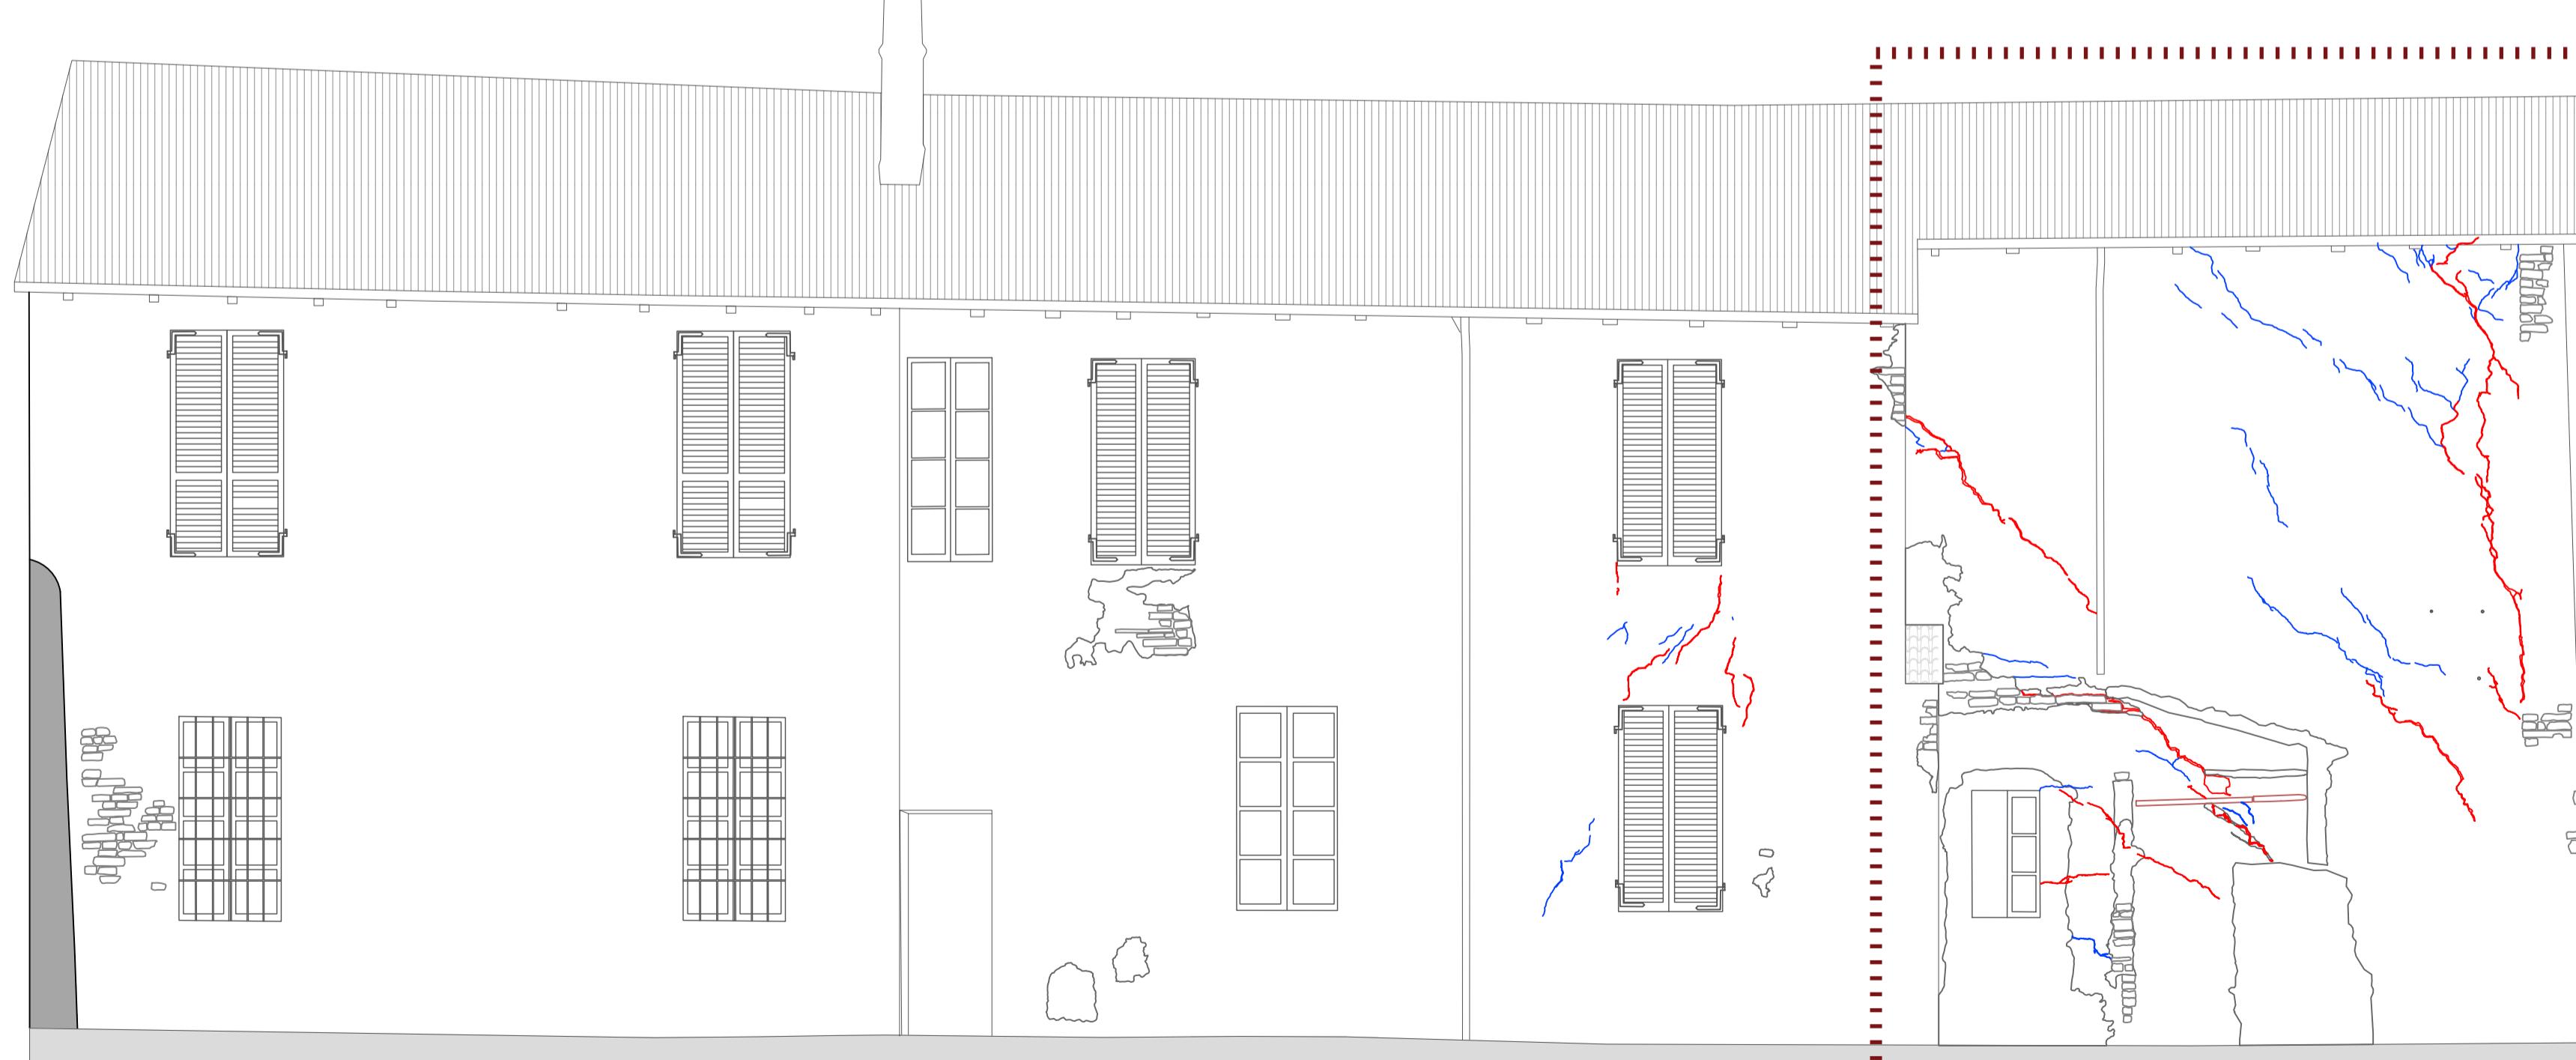

rilevo materico eseguito prima della realizzazione delle opere del BANDO GIOVANI

0 1 2m

PROSPETTO NORD - OVEST

"RIQUALIFICAZIONE DEL CASTELLO DI CALENDASCO HUB/1" - RESTAURO DI PARTE DELL'ALA SUD-OVEST DEL CASTELLO CON MESSA IN SICUREZZA STRUTTURALE, REALIZZAZIONE DI NUOVI SERVIZI IGIENICI E REALIZZAZIONE DELLE "CUCINE FRANCIGENE"
"CASTELLI FRANCIGENI: Nuove accessibilità turistiche per Calendasco e Berceto lungo la via Francigena in Emilia Romagna" BANDO MINISTERO DEL TURISMO - PROGETTI DI VALORIZZAZIONE DEL COMUNI CON POPOLAZIONE INFERIORE A 5.000 ABITANTI, CLASSIFICATI A VOCAZIONE TURISTICA



Committee
Comune di Calendasco
Via Giuseppe Mazzini, 4, 29010 Calendasco (PC)
tel +39.0523 772722
mail tecnico@comune.calendasco.pc.it

Progettazione architettonica
studio redaelli speranza architetti associati
via pietro colletta 29 20135 Milano
tel +39.0254100154 fax +39.0254114959
web www.srsarch.it mail info@srsarch.it
architetto Vito Redaelli Collaboratori:
architetto Gaia Redaelli arch. Federico Urso
architetto Anna Speranza arch. Bogdan Kusevic
arch. Angela Lopez arch. Sara Hakimpour

Rilievo laser scanner
architetto Riccardo Sverzellati
via faustin 4 29121 Piacenza
tel +39.3939083081
mail info@riccardosverzellati.it

Consulenza CAM e principio DNSH
arch. Angelina Panza
Via Torino, 24/6/7, 20060 Gessate (Mi)
mail arch.angelapanza@gmail.com
Coordinamento sicurezza

Dott. Per. Ind. Maurizio Campagnoli
Via Carella 3 Pianello Val Tidone
Tel 3356917948
sicuralpc@gmail.com

"RIQUALIFICAZIONE DEL CASTELLO DI CALENDASCO HUB/1" - RESTAURO DI PARTE DELL'ALA SUD-OVEST DEL CASTELLO CON MESSA IN SICUREZZA STRUTTURALE, REALIZZAZIONE DI NUOVI SERVIZI IGIENICI E REALIZZAZIONE DELLE "CUCINE FRANCIGENE"

PROGETTO ESECUTIVO

| Tavola n° | Titolo |
|-----------|--|
| 06 | RILIEVO DEL QUADRO FESSURATIVO DEI PROSPETTI |
| Scala | 1:50 |
| | Data Compilazione Controllo Approvazione |
| Emissione | 18/04/2025 SH VR VR |
| Revisione | |

A NORMA DELLE VIGENTI LEGGI SUI
DIRITTI D'AUTORE IL PRESENTE
DOCUMENTO È PROTETTO DA DIRETTIVE
EUROPEE E ITALIANE
E' PROIBITO IL DIVULGATO A
TERZI SENZA IL NOSTRO CONSENSO
SENZA IL TRIBUNALE COMPETENTE