




PARTICOLARI PERCORSI SOLLEI

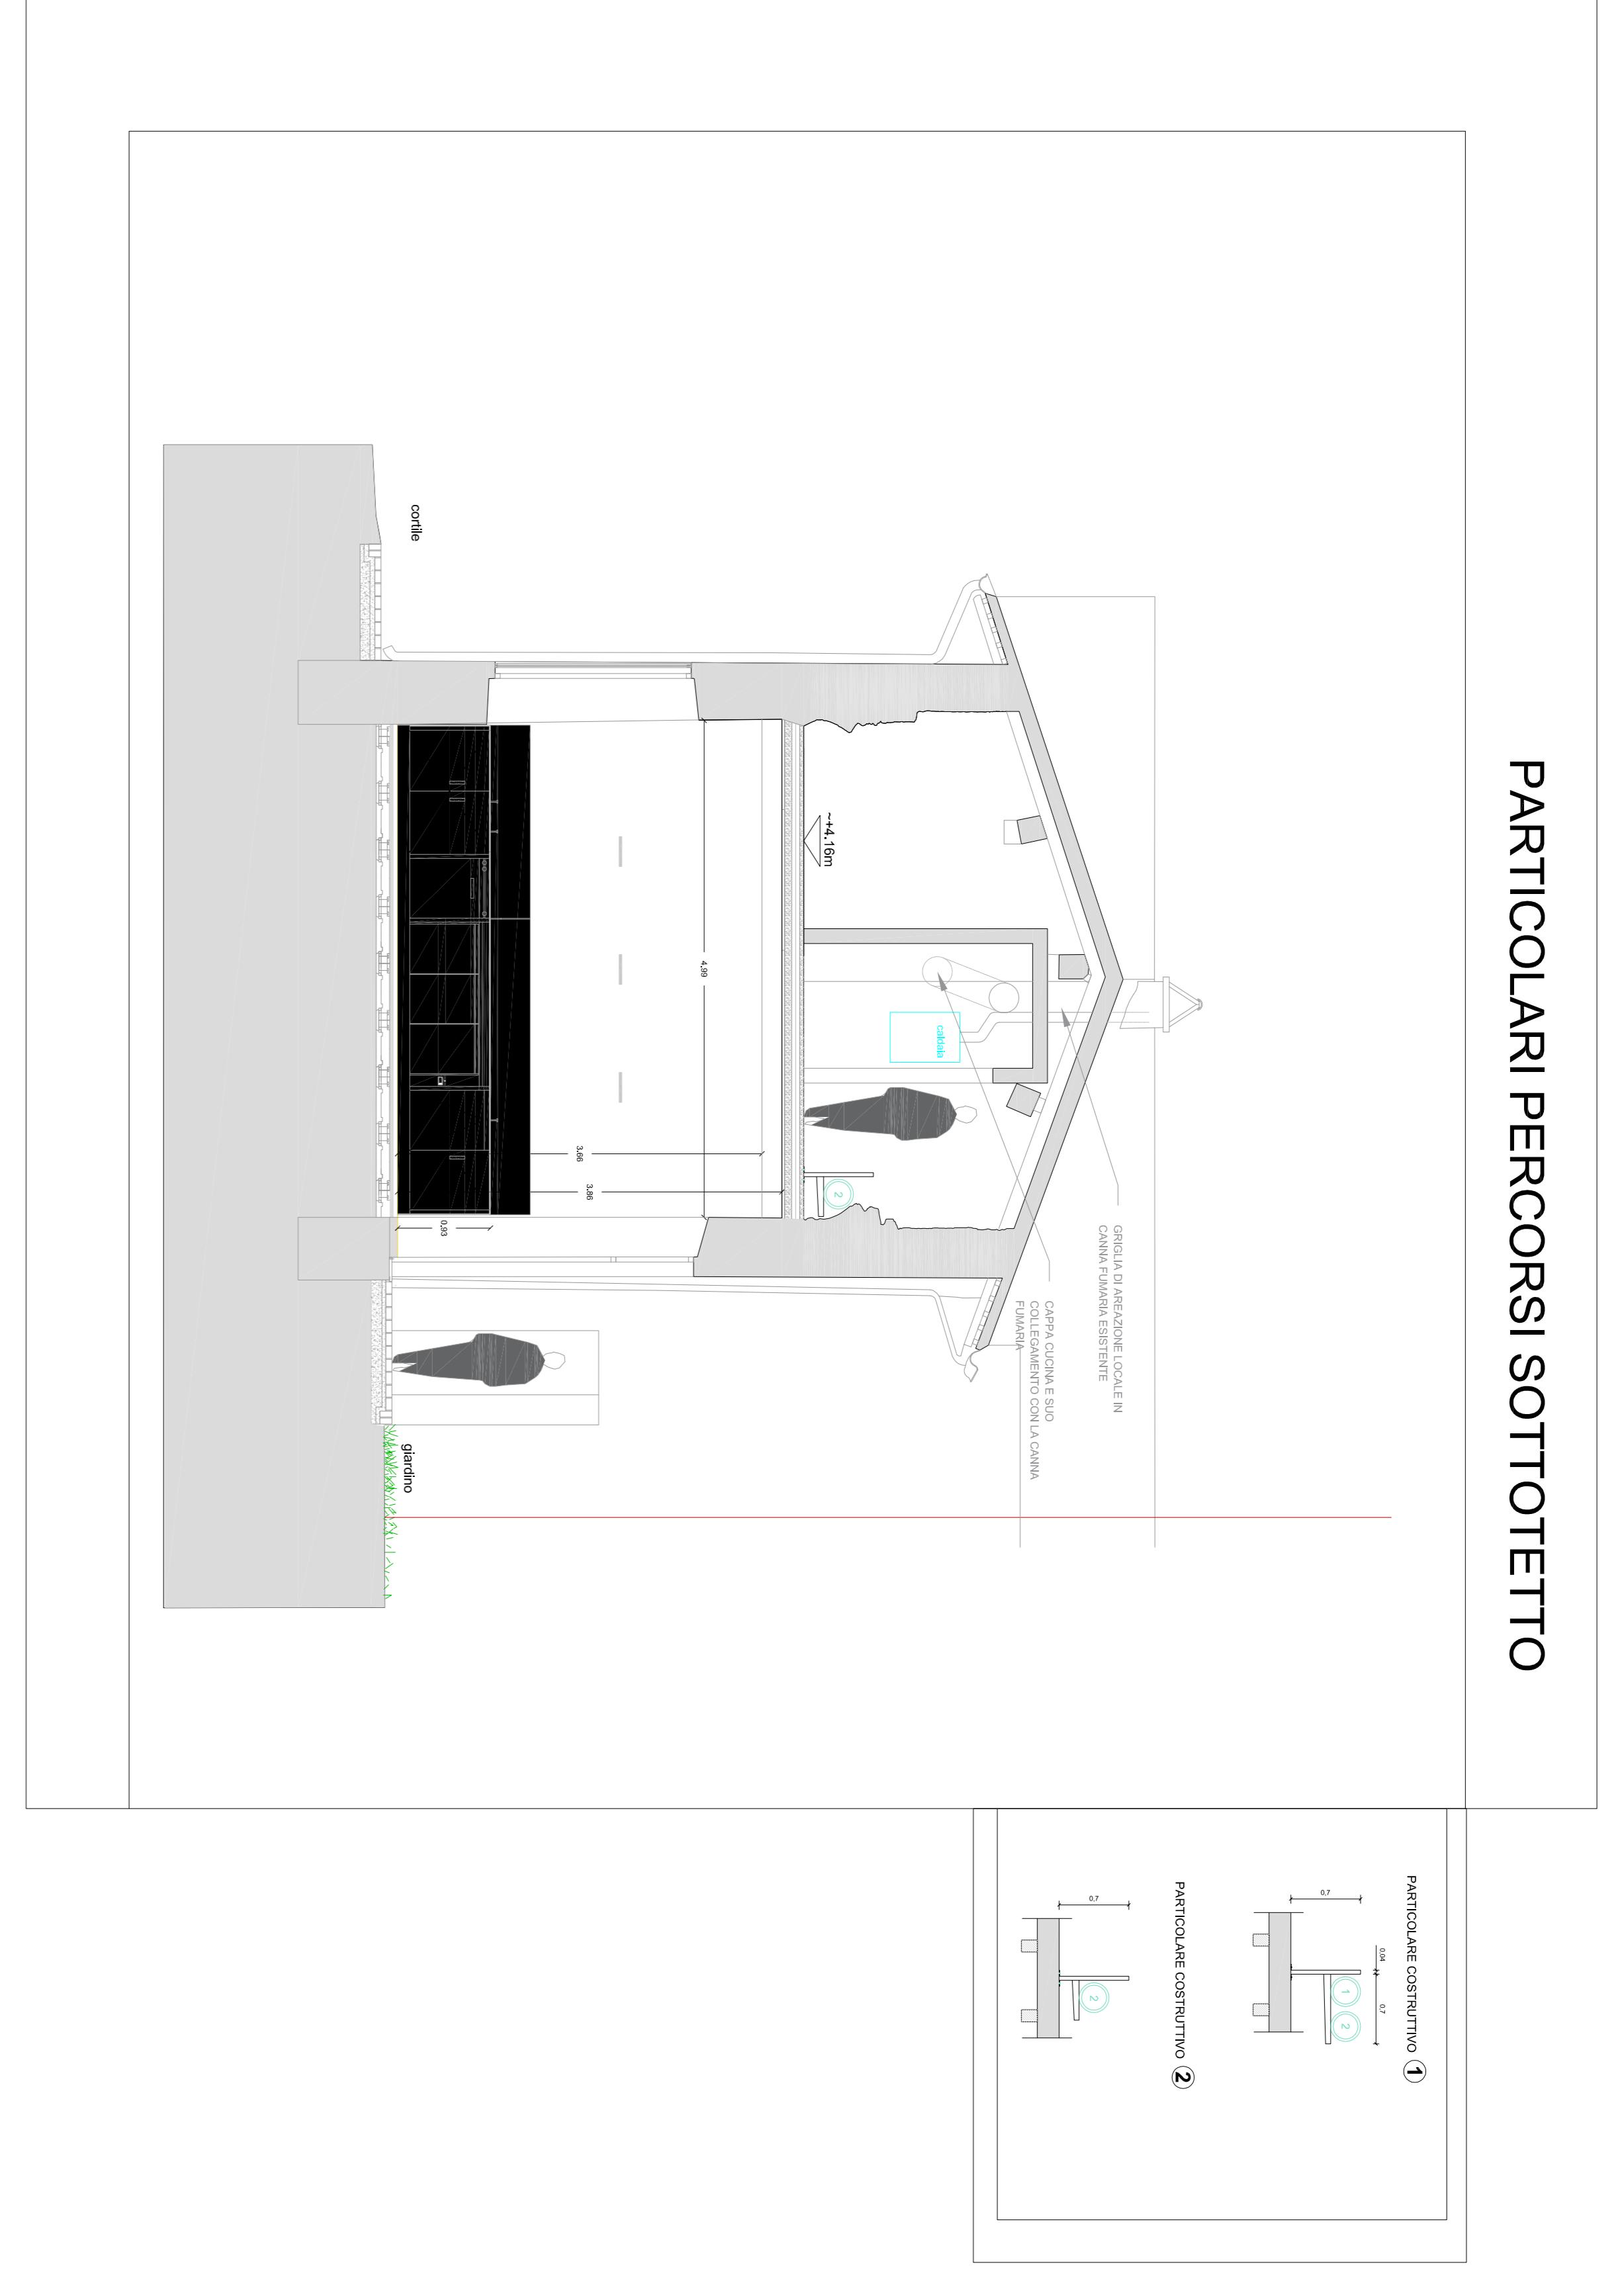

PIANO IERRA

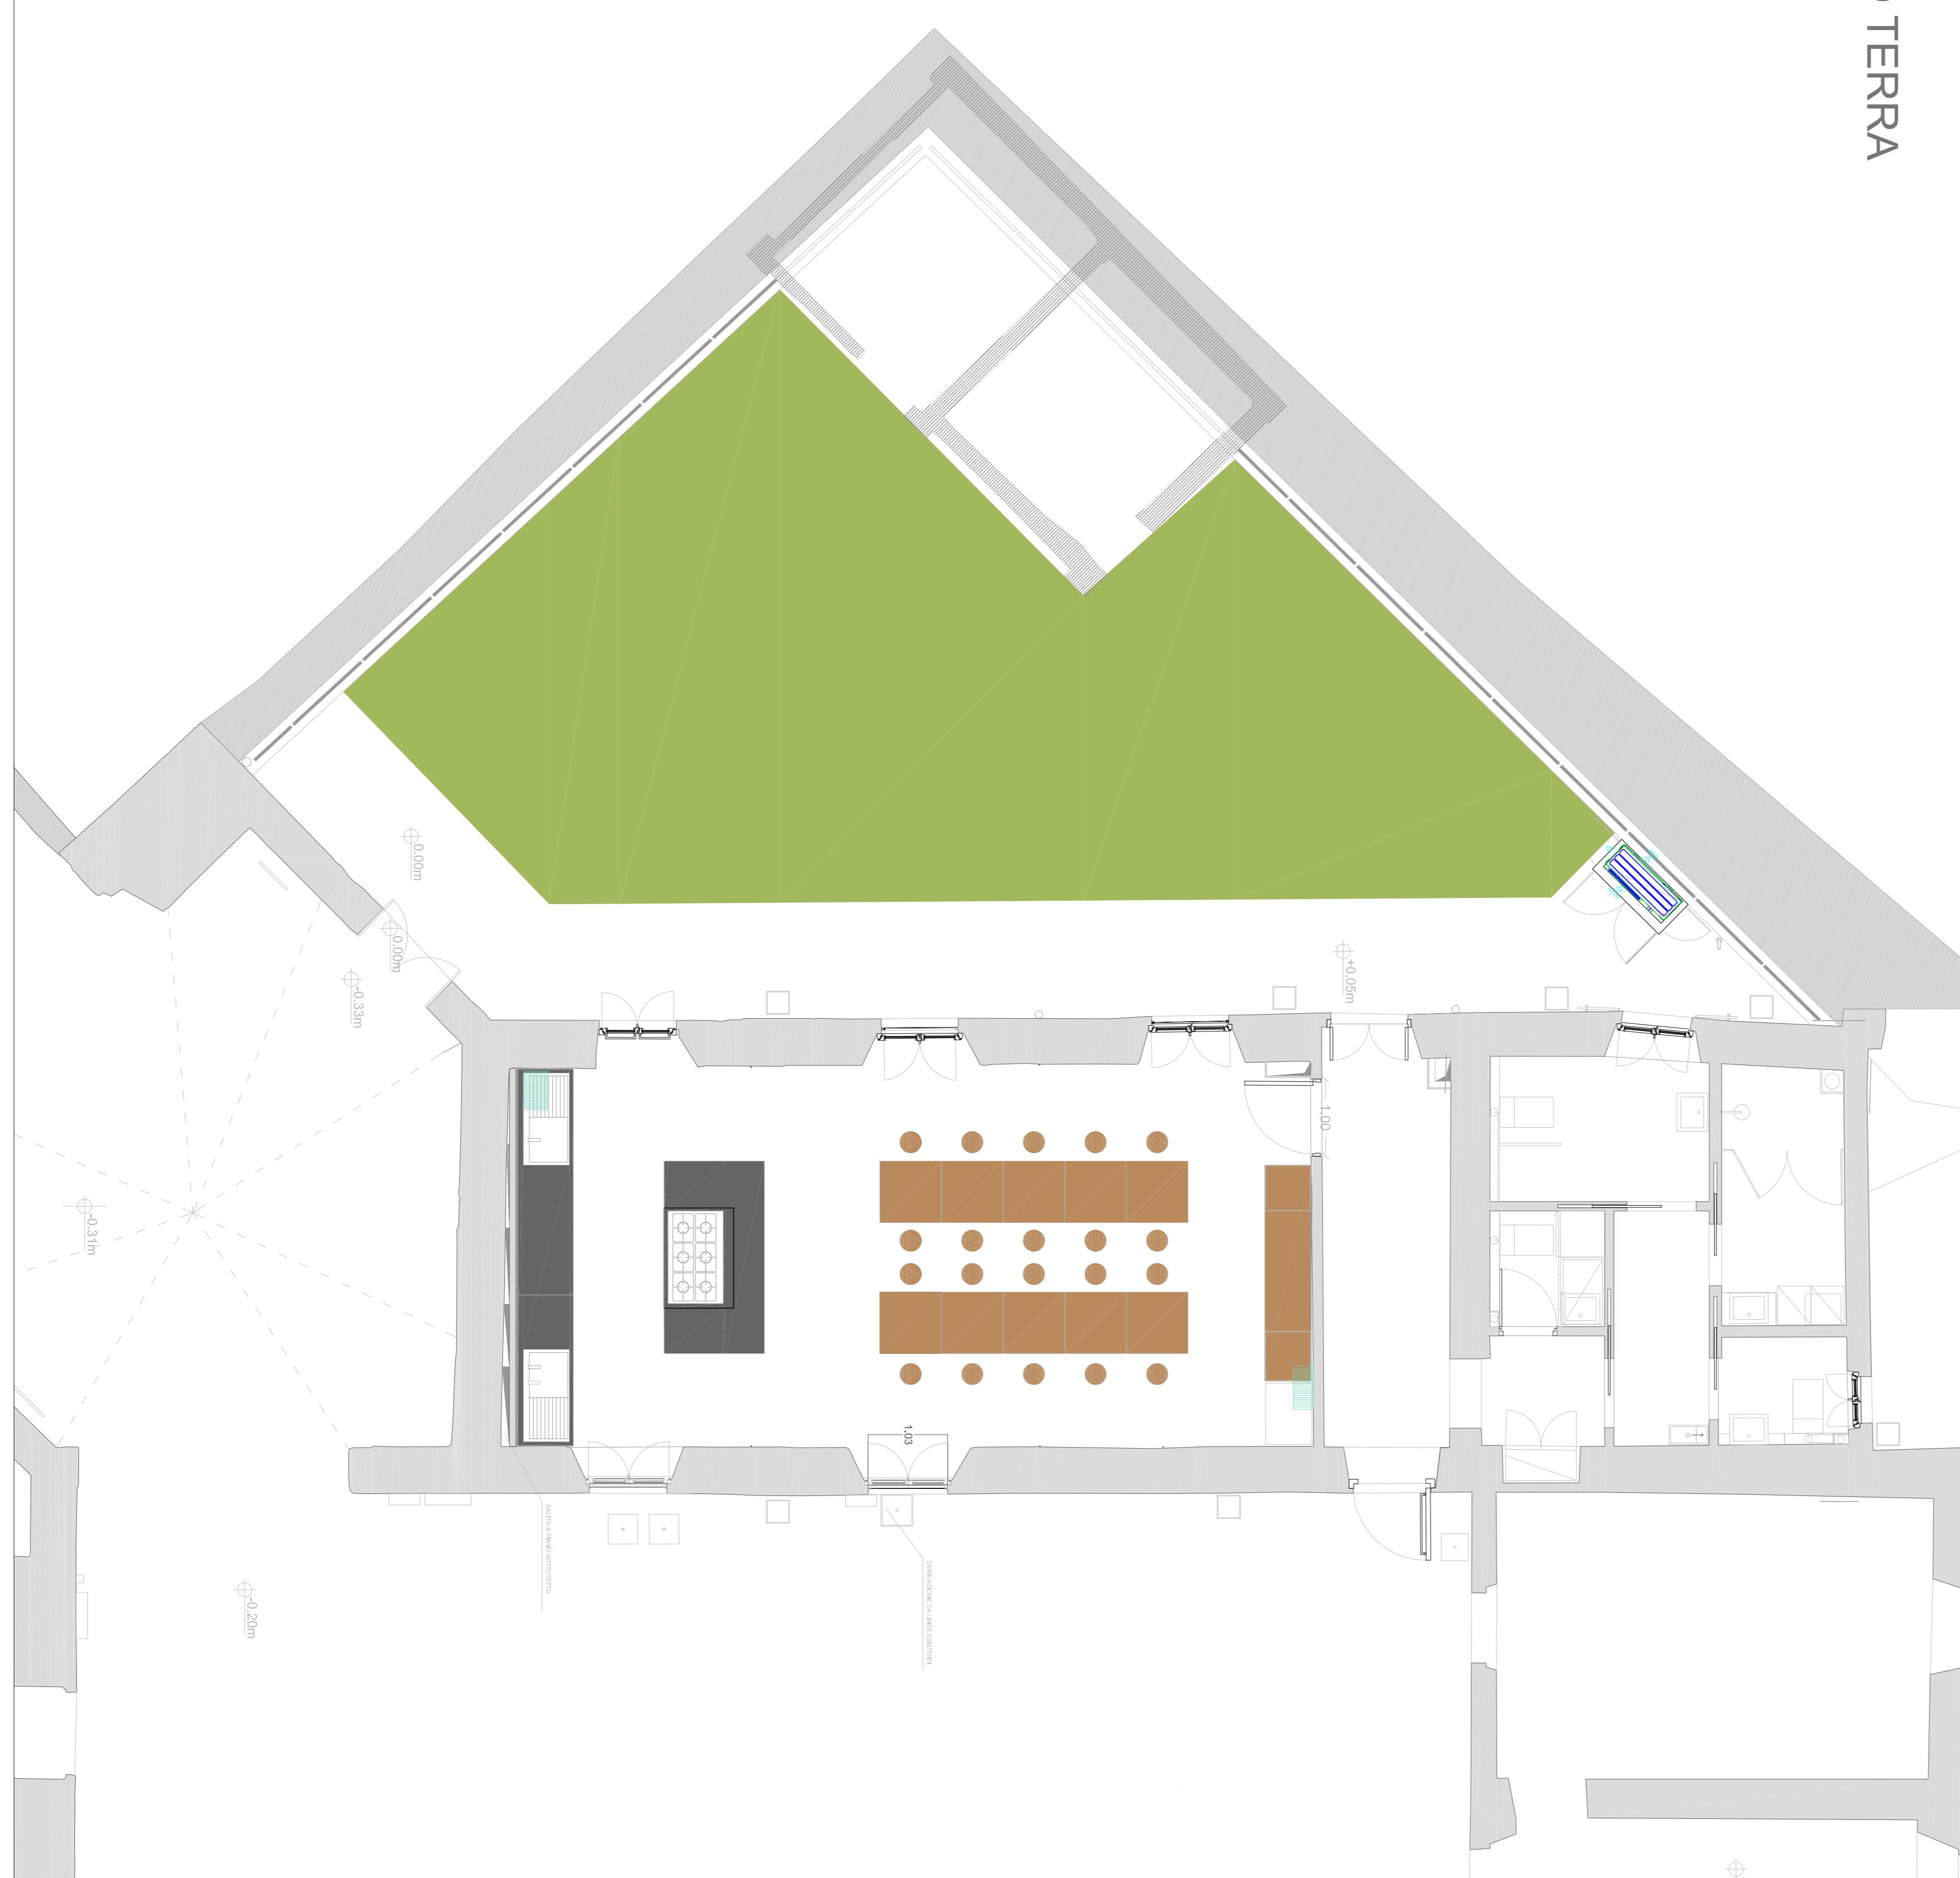

SUDIEN

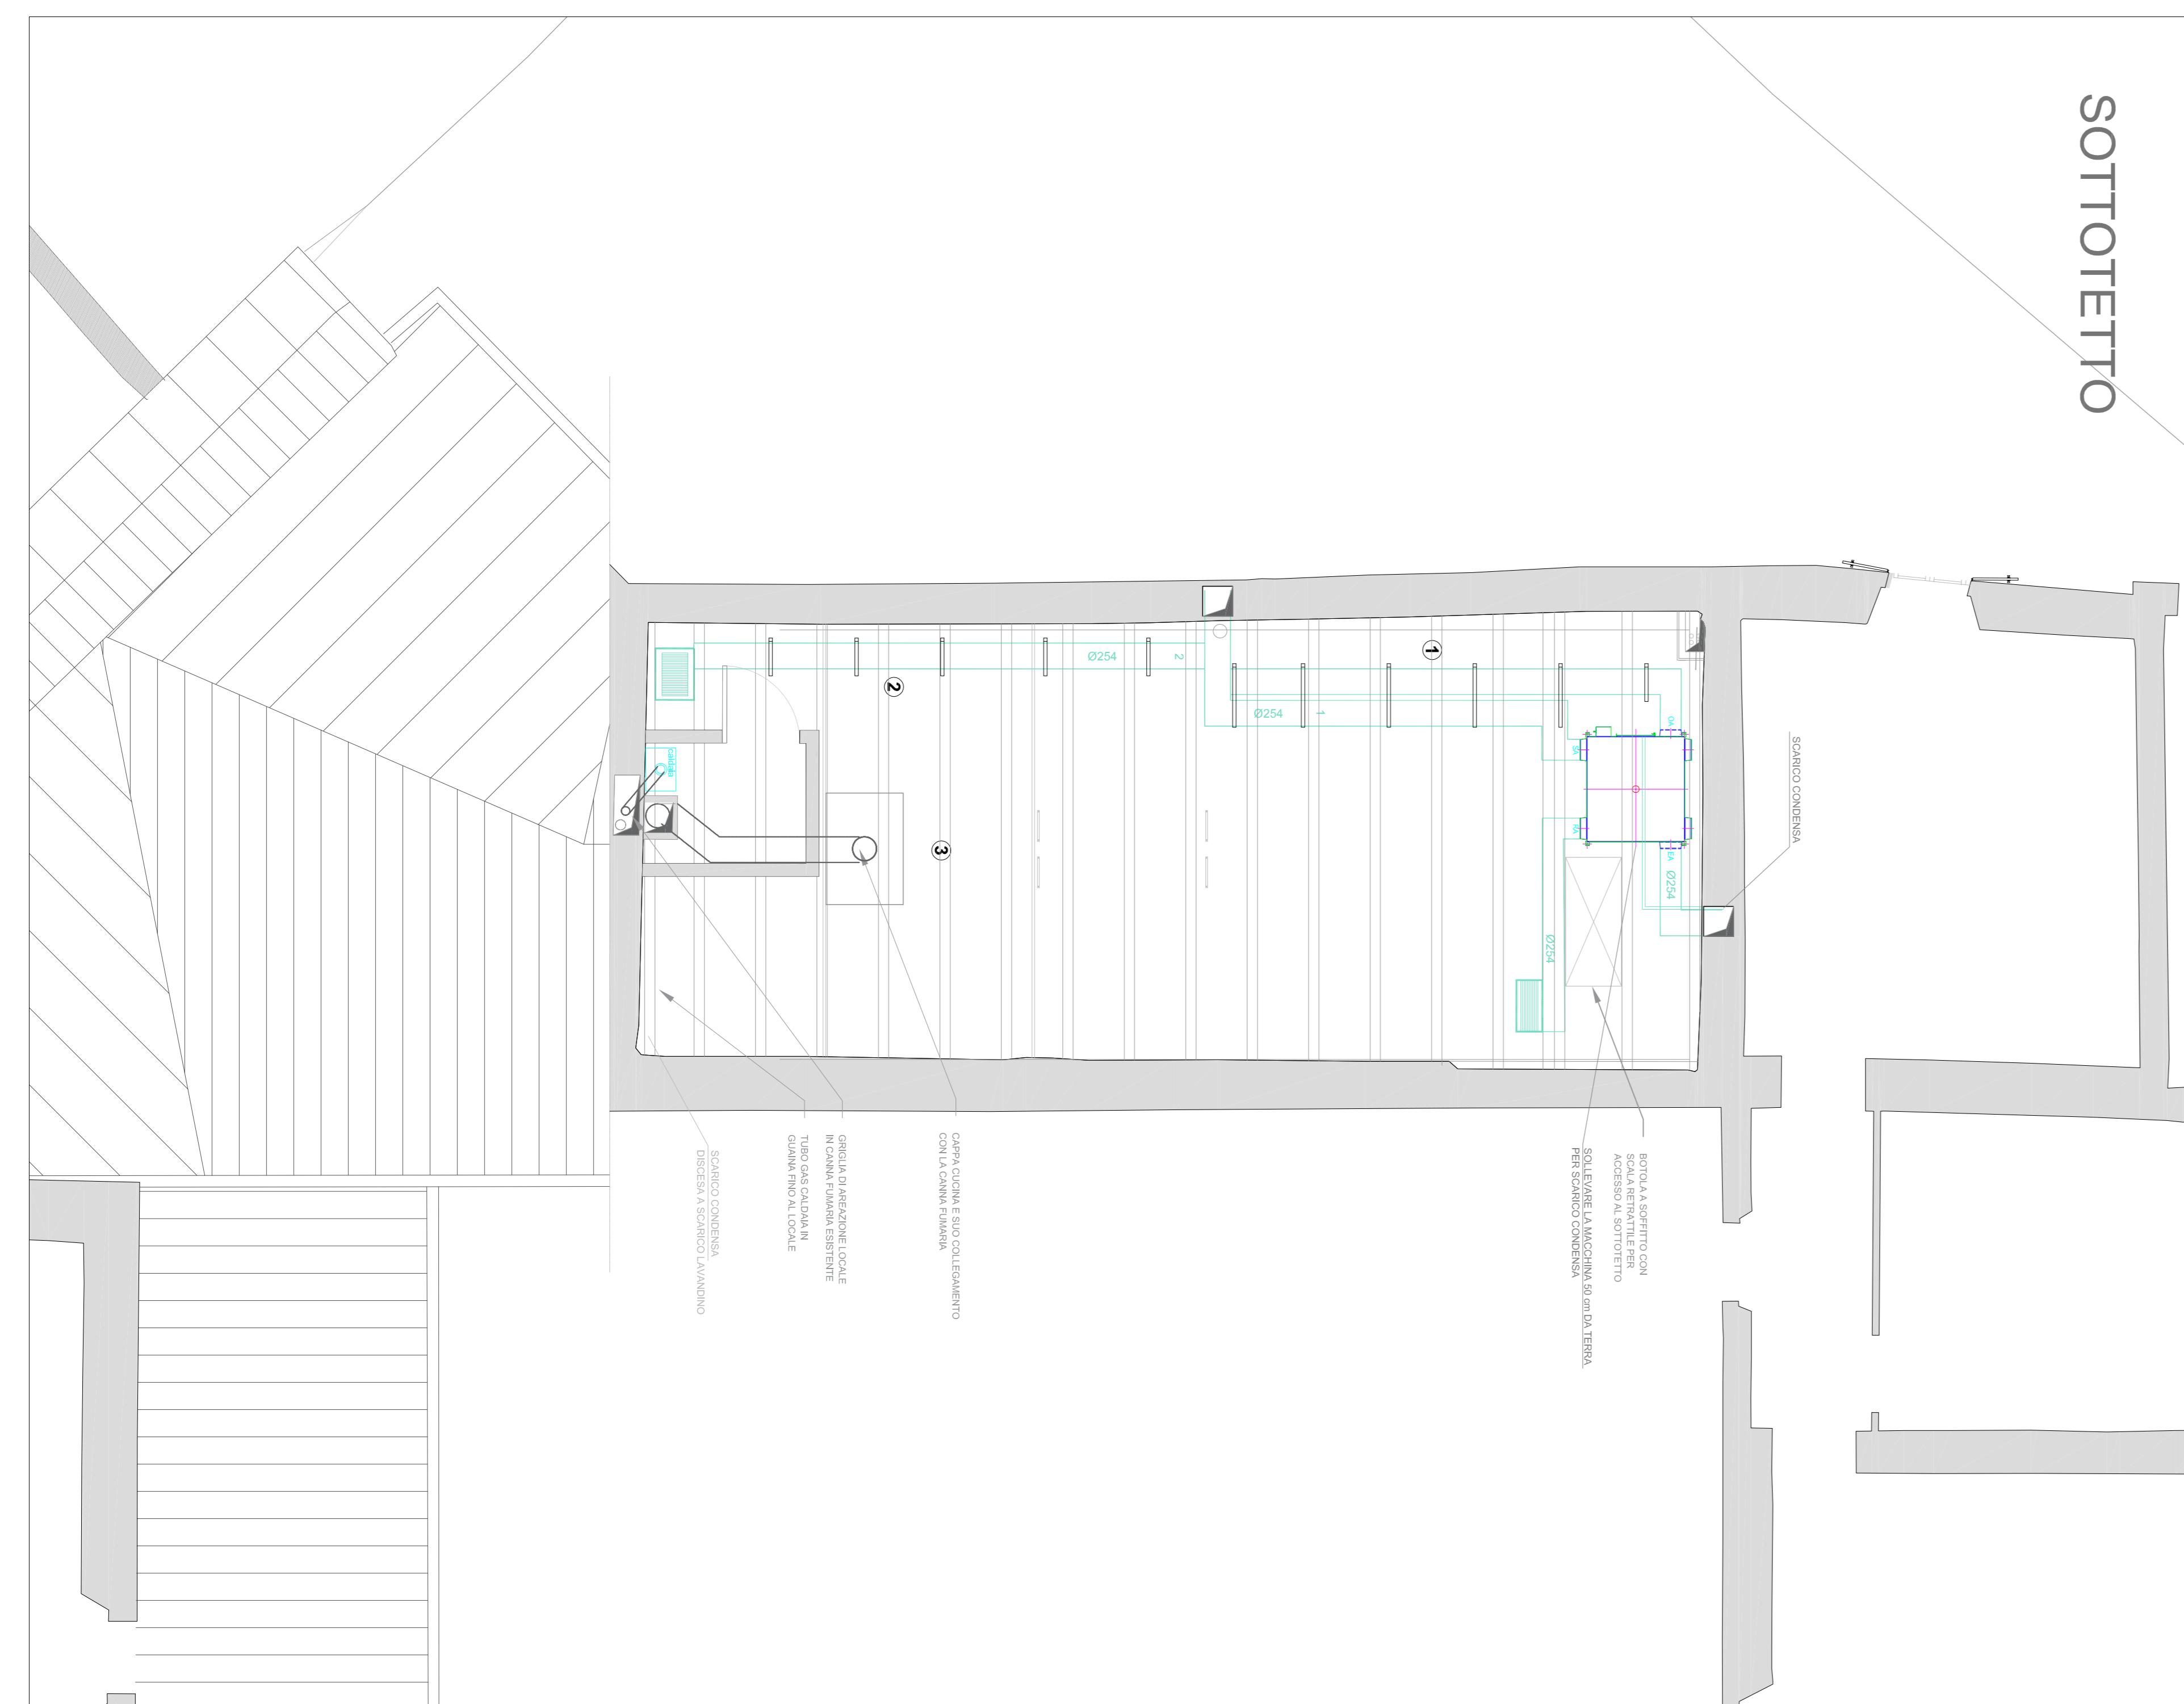

“RIQUALIFICAZIONE DEL CASTELLO DI CALENDASCO HUB1” - RESTAURO DI PARTE DELL’ALA SUD-OVEST DEL CASTELLO CON MESSA IN SICUREZZA STRUTTURALE, REALIZZAZIONE DI NUOVI SERVIZI IGIENICI E REALIZZAZIONE DELLE “CUCINE FRANCIGENE”
“CASTELLI FRANCIGENI: Nuove accessibilità turistiche per Calendasco e Berceto lungo la via Francigena in Emilia Romagna” BANDO MINISTERO DEL TURISMO - PROGETTI DI VALORIZZAZIONE DEL COMUNI CON POPOLAZIONE INFERIORE A 5.000 ABITANTI, CLASSIFICATI A VOCAZIONE TURISTICA

I1			
Ventilazione meccanica controllata			
Emissione	15/01/2025	Compilazione	Controllo
Revisione	16/04/2025	RC	RC
		RC	RC
		RC	RC

A NORMA DELLE VIGENTI LEGGI SUL
DIRITTI D'AUTORE IL PRESENTE
DISEGNO NON PUO' ESSER RICHIESTO
RIPRODOTTO NE' DIVULGATO A
TERZI SENZA IL NOSTRO CONSENTO
- TRIBUNALE COMPETENTI