CITTÀ di CANOSA di PUGLIA

Piano di Recupero del Centro Storico

Aggiornamento 2021



Cortine edilizie

RT07

RILIEVO

Centro Ricerche e Servizi per il Territorio dell'Università degli Studi della Basilicata

Responsabile scientifico
prof. Vito Bonito


Gruppo di lavoro
arch. Maria Rosaria Pecora

Collaboratori
arch. Antonio Acierno
arch. Rocco Curcio
arch. Rosa Iacovino

Per gli studi sul Centro Storico di Canosa di Puglia per la definizione di strategie di tutela e riuso

Scala 1:1000



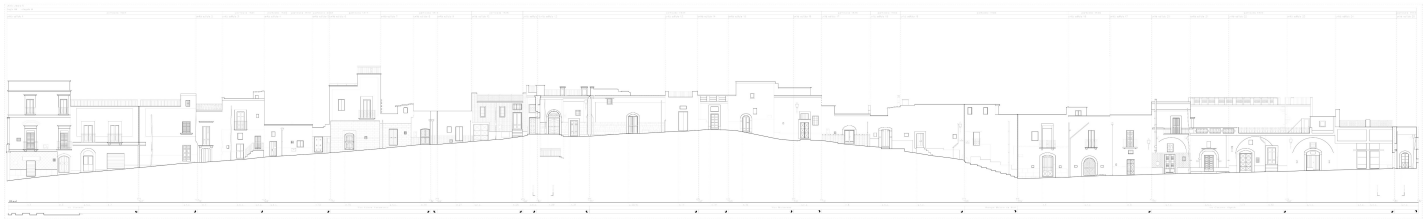









0 1 5 10 15