CITTÀ di CANOSA di PUGLIA

Piano di Recupero del Centro Storico

Aggiornamento 2021



Cortine edilizie

R1to

RILIEVO

Ufficio del Consorzio di Canosa di Puglia
arch. Vito MILANI, coordinatore

Progettazione
arch. Alberto Accorsi - Presidente
arch. Alberto Accorsi

Ufficio di Azienda del Consorzio
arch. Vito MILANI, arch. Antonio Lo Caliendo, ing. Vincenzo Lo Caliendo, SOC. cooperativa PUBBLICA
arch. Antonio Lo Caliendo
geom. Pasquale Bonifacio
geom. Giuseppe Tortorella

Supporto al RUP
arch. Alberto Sagnelli

Per gli studi del Centro Storico di Canosa di Puglia per la definizione di strategie di tutela e riforma

Progettazione scientifica
prof. Arch. Ph.D. Luisa Bravo
Gruppo di lavoro del DPA
prof. arch. Ugo Carughi (Coordinatore)
prof. arch. Gianluca Cinosi
prof. arch. Francesca Fragapane
prof. arch. Gabriele Mezzi
prof. arch. Antonella Versaci


Consulenti
prof. arch. Ph.D. Luisa Bravo
arch. Ph.D. Giulia Annalinda Neglia
arch. Ivo Luca Allocati, Ph.D. Eugenio Arcidiacono

Collaboratori
arch. Ph.D. Giuseppe Emilio De Vivo
arch. Nicola Ventrella

Scala 1:100

Questo documento è di proprietà del Consorzio di Canosa di Puglia e non può essere riprodotto o diffuso senza autorizzazione



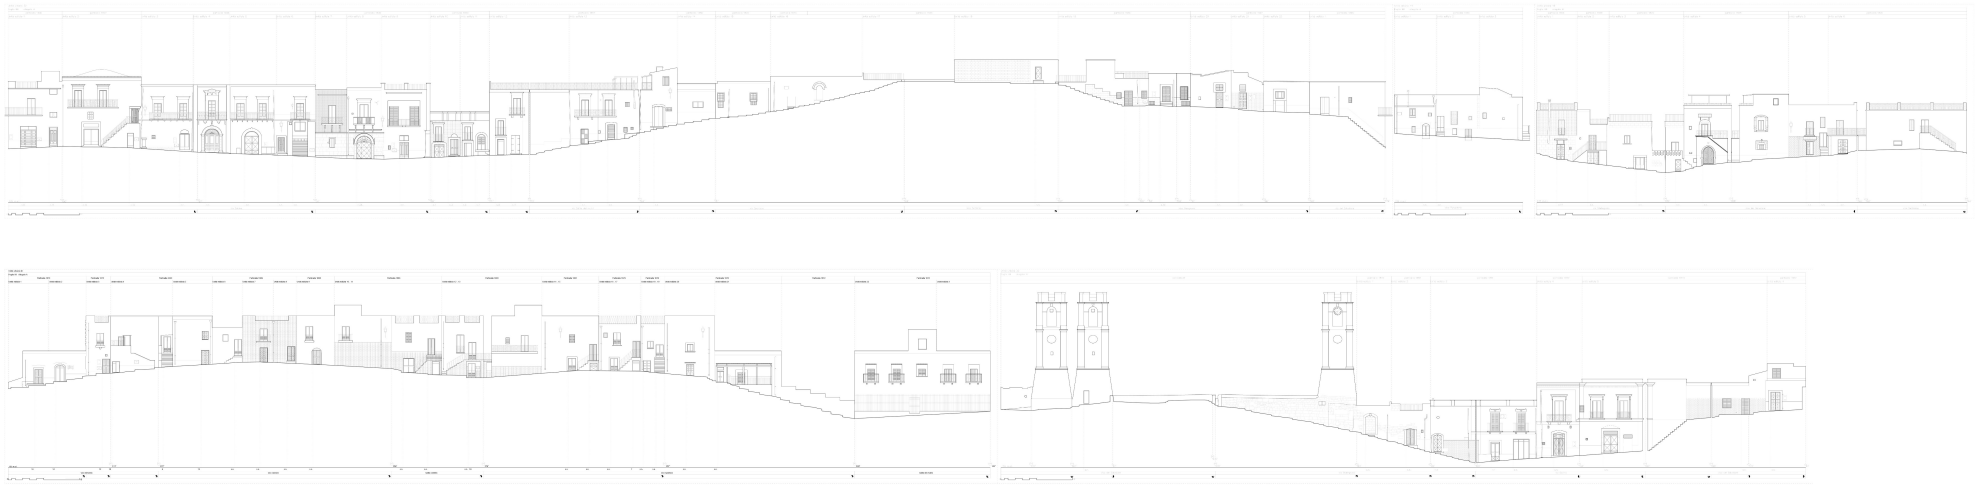

0 1 5 10 15