CITTÀ di CANOSA di PUGLIA

Piano di Recupero del Centro Storico

Aggiornamento 2023



Via Stalingrado lato A

RPT01

RILIEVO - PROGETTO

Sindaco del Comune di Canosa di Puglia
dott. Vito Malcangio

Responsabile Unico del Procedimento
arch. Mauro Iacovello

Unità di lavoro del III Settore
Programmazione Territoriale, Urbanistica, SUE, Impianti Pubblicitari
arch. Valeria Valendino
geom. Pasquale Barbarossa
geom. Antonio Cristiano

Supporto al RUP
arch. Marco Degaetano

Per gli studi sul Centro Storico di Canosa di Puglia per la definizione di strategie di tutela e rilancio

Responsabile scientifico
prof. arch. Matteo Ieva

Gruppo di lavoro DICAR
prof. arch. Ignazio Carabellese
prof. ssa arch. Loredana Ficarelli
prof. Ing. Pierluigi Morano
prof. arch. Lemarde Rignanese
prof. arch. Gabriele Rosa
prof. arch. Nicola Scardigno

Consulenti
prof. ssa sociol. Luciana Bozzi
prof. arch. Paolo Carlotti
prof. ssa ing. Marella Ciuffreo

Collaboratori
arch. Francesca Delia De Rosa
arch. Nicola Sarcina


Scala 1:100

Firmato digitalmente da: Mauro Iacovello
Data: 12/07/2022 12:06:16

lato A



0 1 5 10 15

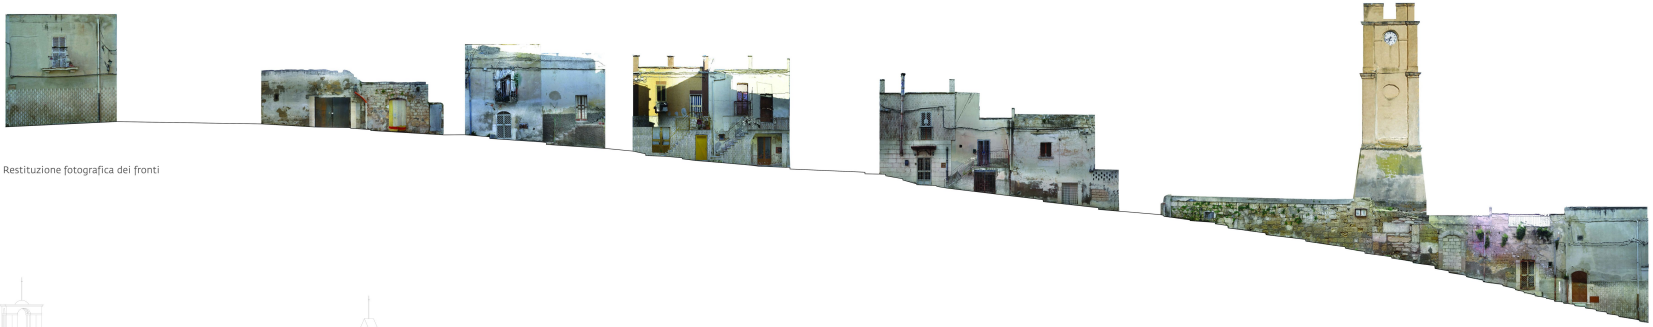

Restituzione fotografica dei fronti



Rilievo dei fronti - stato di fatto



Ripristino tipologico dei fronti