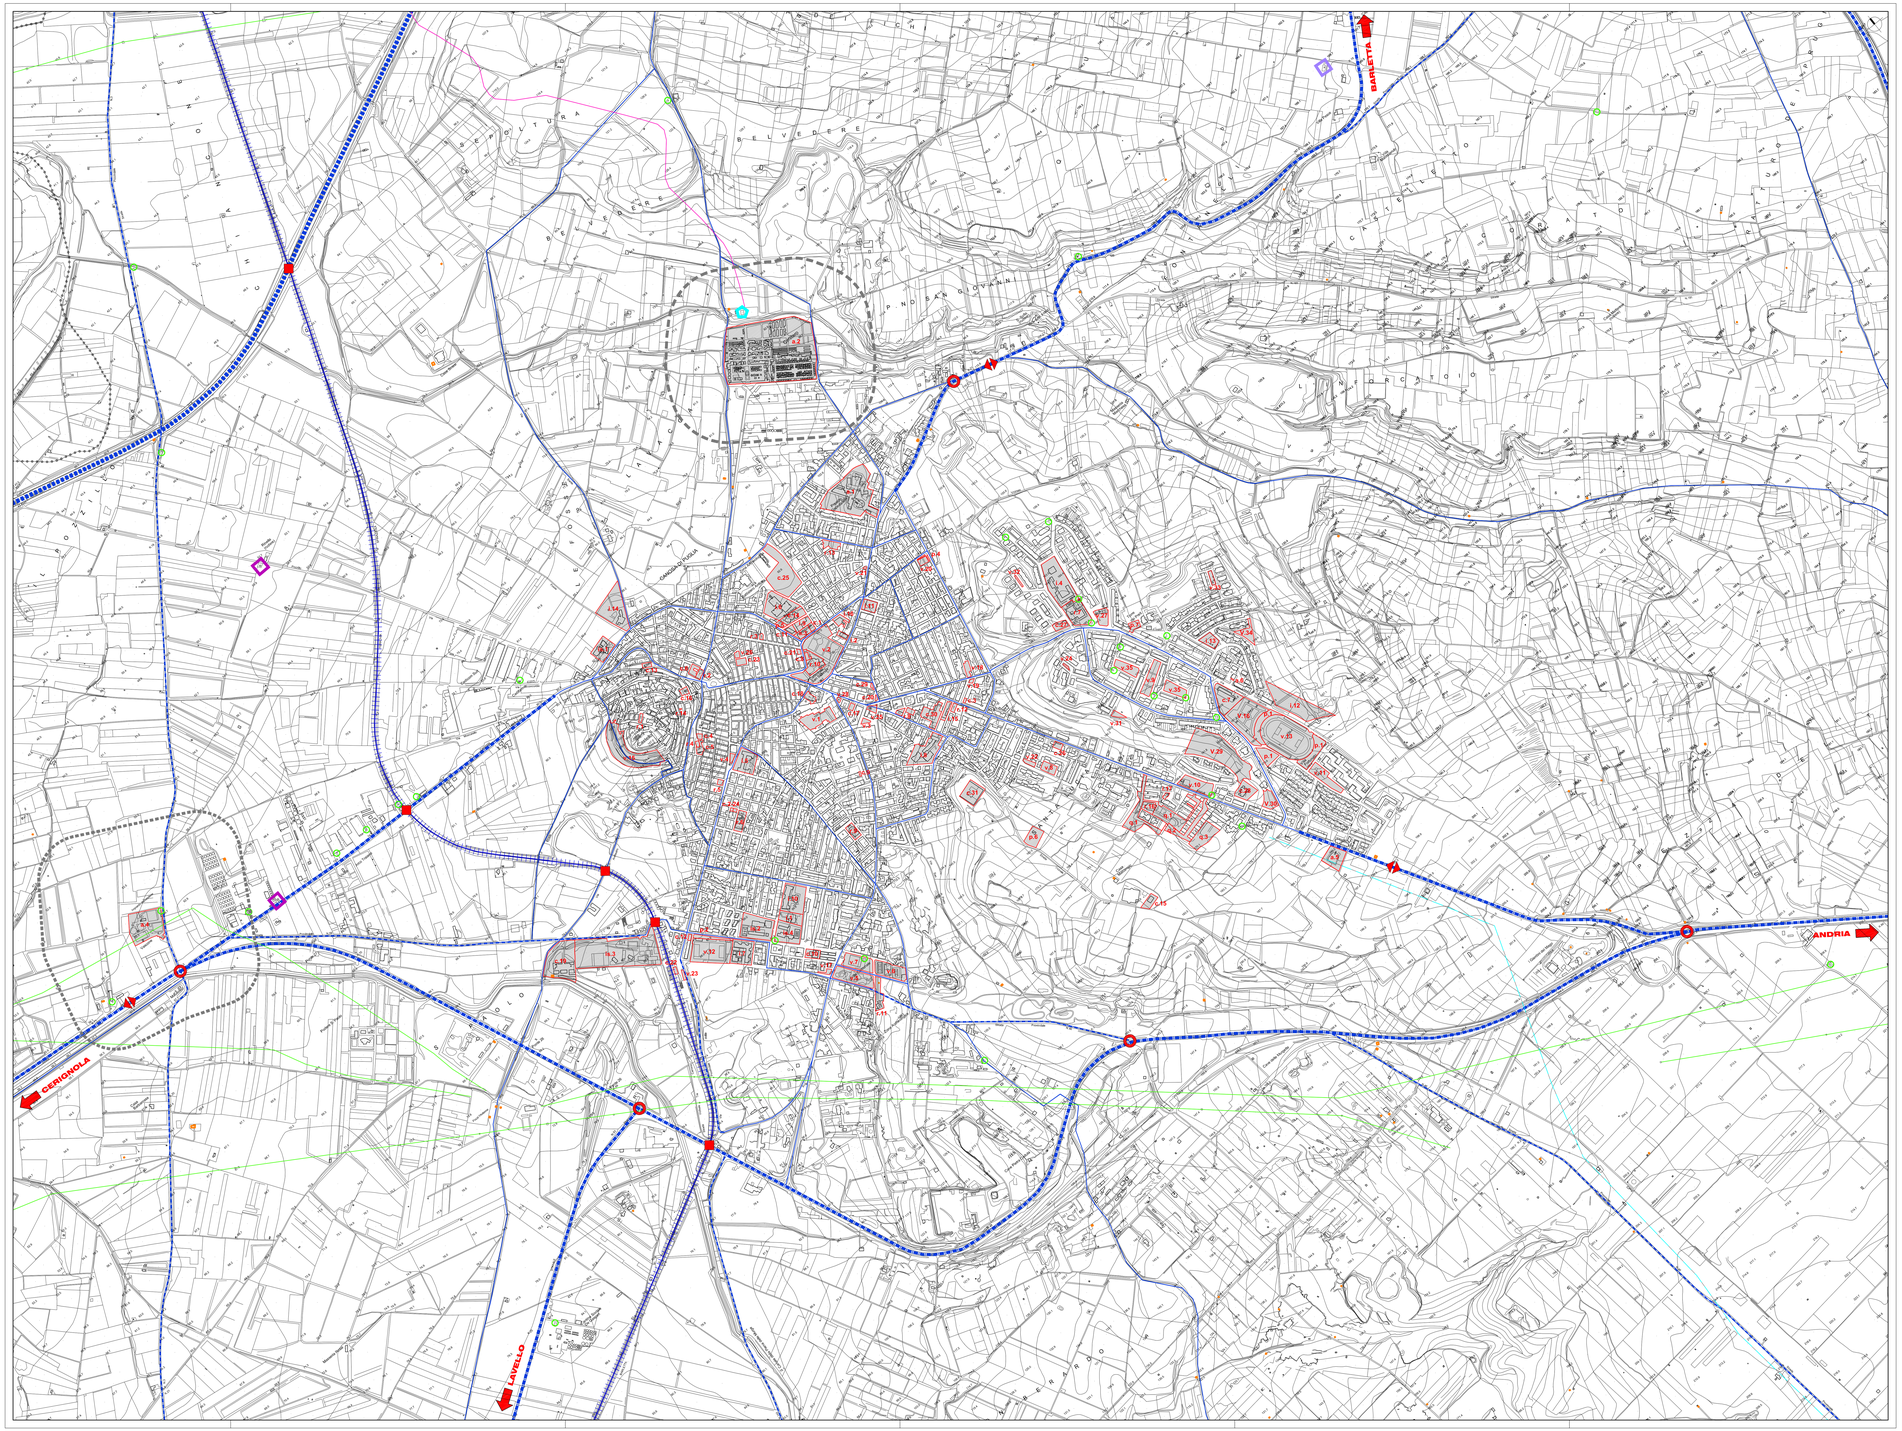


LEGENDA

Confine comunale

Rete della mobilità

Linea ferroviaria

Autostrada

Strada statale

Strada provinciale

Strada comunale

Nodo di accesso alla città

Principale intersezione stradale

Attraversamento linea ferroviaria

Rete idrica

Condotta in superficie e/o sopraelevata

Condotta sotterranea

Cabina acquedotto

Pozzo

Rete tecnologica

Linea elettrica aerea nuda

Cabina di trasformazione Enel

Antenna telecomunicazioni

Rete di distribuzione del gas

Rete di distribuzione del gas

Cabina del gas

Attrezzature e spazi collettivi esistenti

I.1

i.1 scuola materna "N. Dell'Andro"
i.2 scuola materna "Padre M. A. Losito"
i.3 scuola materna ed elementare Locosta
i.4 scuola elementare "Giovanni Paolo II"
i.5 scuola elementare e materna "G. Mazzini"
i.6 scuola elementare e materna "M. Carella"
i.7 scuola elementare e materna "S. G. Bosco"
i.8 scuola elementare "S. De Muro Lomanto"
i.9 scuola media "G. Marconi"
i.10 scuola media "U. Foscolo"
i.11 scuola media "G. Bovio"
i.12 scuola media (PIEP - intervento pubblico)
i.13 struttura sociosnitca socio-polifunzionale (PIEP -intervento privato)
i.14 scuola materna "Pastor Bonus" (PRIV.)
i.15 scuola materna "S. Ferrara" (PRIV.)
i.16 scuola materna "A. Minerva" (PRIV.)
i.17 scuola materna "Giovanni XXIII" (PRIV.)

v. 1 villa Patroni
v. 2 villa comunale
v. 3 piazzetta Terme
v. 4 verde di Via Piave
v. 5 villa comunale "Madonna di Costantinopoli"
v. 6 Centro sportivo polivalente
v. 7 Palazzetto dello Sport
v. 8 area a verde
v. 9 area a verde
v. 10 area a verde (Piano di Zona)
v. 11 piazza Ortuino
v. 12 vecchio campo sportivo "Sabino Marocchino"
v. 13 "Stadio S. Sabino"
v. 14 giardini di Locosta
v. 15 Parco Castello
v. 16 Parco Alimirante
v. 17 verde vicinanze Villa Comunale
v. 18 area a verde (vic.monumento Aeronautica)
v. 19 area a verde - monumento Aeronautica
v. 20 area a verde
v. 21 area a verde
v. 22 area a verde
v. 23 area a verde
v. 24 piazza Margherita (Piano di Zona)
v. 25 piazza Ferrara
v. 26 piazza Galluppi
v. 27 piazza Padre A.M. Losito
v. 28 piazza M.R. Imbriani
v. 29 area a verde (Piano di Zona)
v. 30 area a verde (Piano di Zona)
v. 31 area a verde (Piano di Zona)
v. 32 area a verde (Piano di Zona)
v. 33 area a verde (Piano di Zona)
v. 34 area a verde e attrezzature sportive (PIEP)
v. 35 area a verde attrezzato (PIEP)

c.1 ufficio Postale - sede centrale
c.2 ufficio Postale
c.3 ufficio Postale
c.4 uffici ASL- Responsabile Servizio Igiene Pubblica
c.5 Ospedale vecchio (in attesa di destinazione)
c.6 municipio/palazzo di città
c.7 uffici comunali (inclusi ex.mercato rionale ora supermercato, parcheggi, verde)
c.8 uffici comunali
c.9 uffici comunali
c.10 Comando Polizia Municipale
c.11 Comando Carabinieri
c.12 Comando Polizia di Stato
c.13 Museo Civico - Palazzo Cuisini
c.14 Biblioteca - Centro servizi culturali
c.15 Antiquarium S. Leucio
c.16 Palazzo Bisceglia
c.17 Palazzo Sinesi - sede reperti "Tomba Varrese" (PRIVATO)
c.18 Teatro comunale
c.19 ex mattatoio comunale
c.20 Pro Loco
c.21 sede INPS
c.22 stazione ferroviaria
c.23 mercato comunale
c.24 mercato coperto rionale
c.25 area mercatale Piano S. Giovanni
c.26 area a standard
c.27 mercato coperto (PIEP - intervento pubblico/privato)
c.28 Centro per Disabili
c.29 struttura sanitario-assistenziale "Omni Minerva" (PRIVATA)
c.30 struttura educativo-assistenziale "Istituto S. Giuseppe" (PRIVATA)
c.31 residenza per anziani (PRIVATA)

r.1 chiesa di S. Lucio-Purgatorio
r.2 chiesa di S. Francesco e S. Biagio
r.3 chiesa della Pietà
r.4 chiesa della Beata Vergine del Carmelo
r.5 chiesa di S. Teresa del Bambin Gesù (sconsacrata)
r.6 chiesa di S. Teresa del Bambin Gesù
r.7 chiesa di Gesù Liberatore
r.8 chiesa di Gesù, Maria e Giuseppe
r.9 chiesa Maria SS. del Rosario
r.10 cattedrale di S. Sabino
r.11 chiesa Madonna di Costantinopoli
r.12 chiesa dell'Immacolata
r.13 chiesa di S. Giovanni Battista
r.14 chiesa di S. Caterina d'Alessandria
r.15 chiesa di S. Antonio
r.16 chiesa Maria dell'Assunta

p. 1 parcheggio Stadio "S. Sabino" (inclusa area a verde vicinanze Torre Cuecciolo)
p. 2 parcheggio Stadio "Sabino Marocchino"
p. 3 parcheggio dell'ex mercato coperto rionale
p. 4 parcheggio Cupmonti
p. 5 parcheggio vicinanze Caserma Carabinieri
p.6 parcheggio S. Leucio
p. 7 parcheggio progetto Massa-Limongelli

q.1 servizi derivanti da Piano Quadro
q.2 servizi derivanti da Piano Quadro
q.3 servizi derivanti da Piano Quadro

is. 1 Istituto Professionale di Stato per il Commercio "Garrone"
is.2 Istituto Tecnico Commerciale Statale "L. Einaudi"
is.3 Istituto Professionale Ipsia, per l'Agricoltura e l'Ambiente (incluso ampliamento)
is.4 Liceo Scientifico Statale "E. Fermi"

a.1 Ospedale
a.2 Cimitero (stato attuale)
a.3 Pertura Giudice di Pace
a.4 Depuratore comunale
a.5 Torrino scapare
a.6 CIM - centro igiene mentale

Area di rispetto cimiteriale

Area di rispetto al depuratore comunale



Base cartografica: Carta Tecnica Regionale 1:5.000 (fonte: SIT Puglia, ripresa aerea 2006)

REGIONE PUGLIA

CITTA' DI
CANOSA DI PUGLIA

PUG

PIANO URBANISTICO GENERALE
l.r. n.20/2001 - Del.G.R.1328/2007

tav.b.3.21

Sistema delle conoscenze - Sistema territoriale locale
Carta delle risorse infrastrutturali urbane
scala 1:5.000

Sindaco: Francesco Ventola

Ufficio di Piano:
R.U.P./Coordinatore: **ing. M. Maggio** (CSU)
arch. C. Sorrento (CSU)
geom. A. Cristiano (CSU)

Consulenza generale: Studio Associato Fazio
VAS e aspetti ambientali: Agenzia Territoriale per l'Ambiente