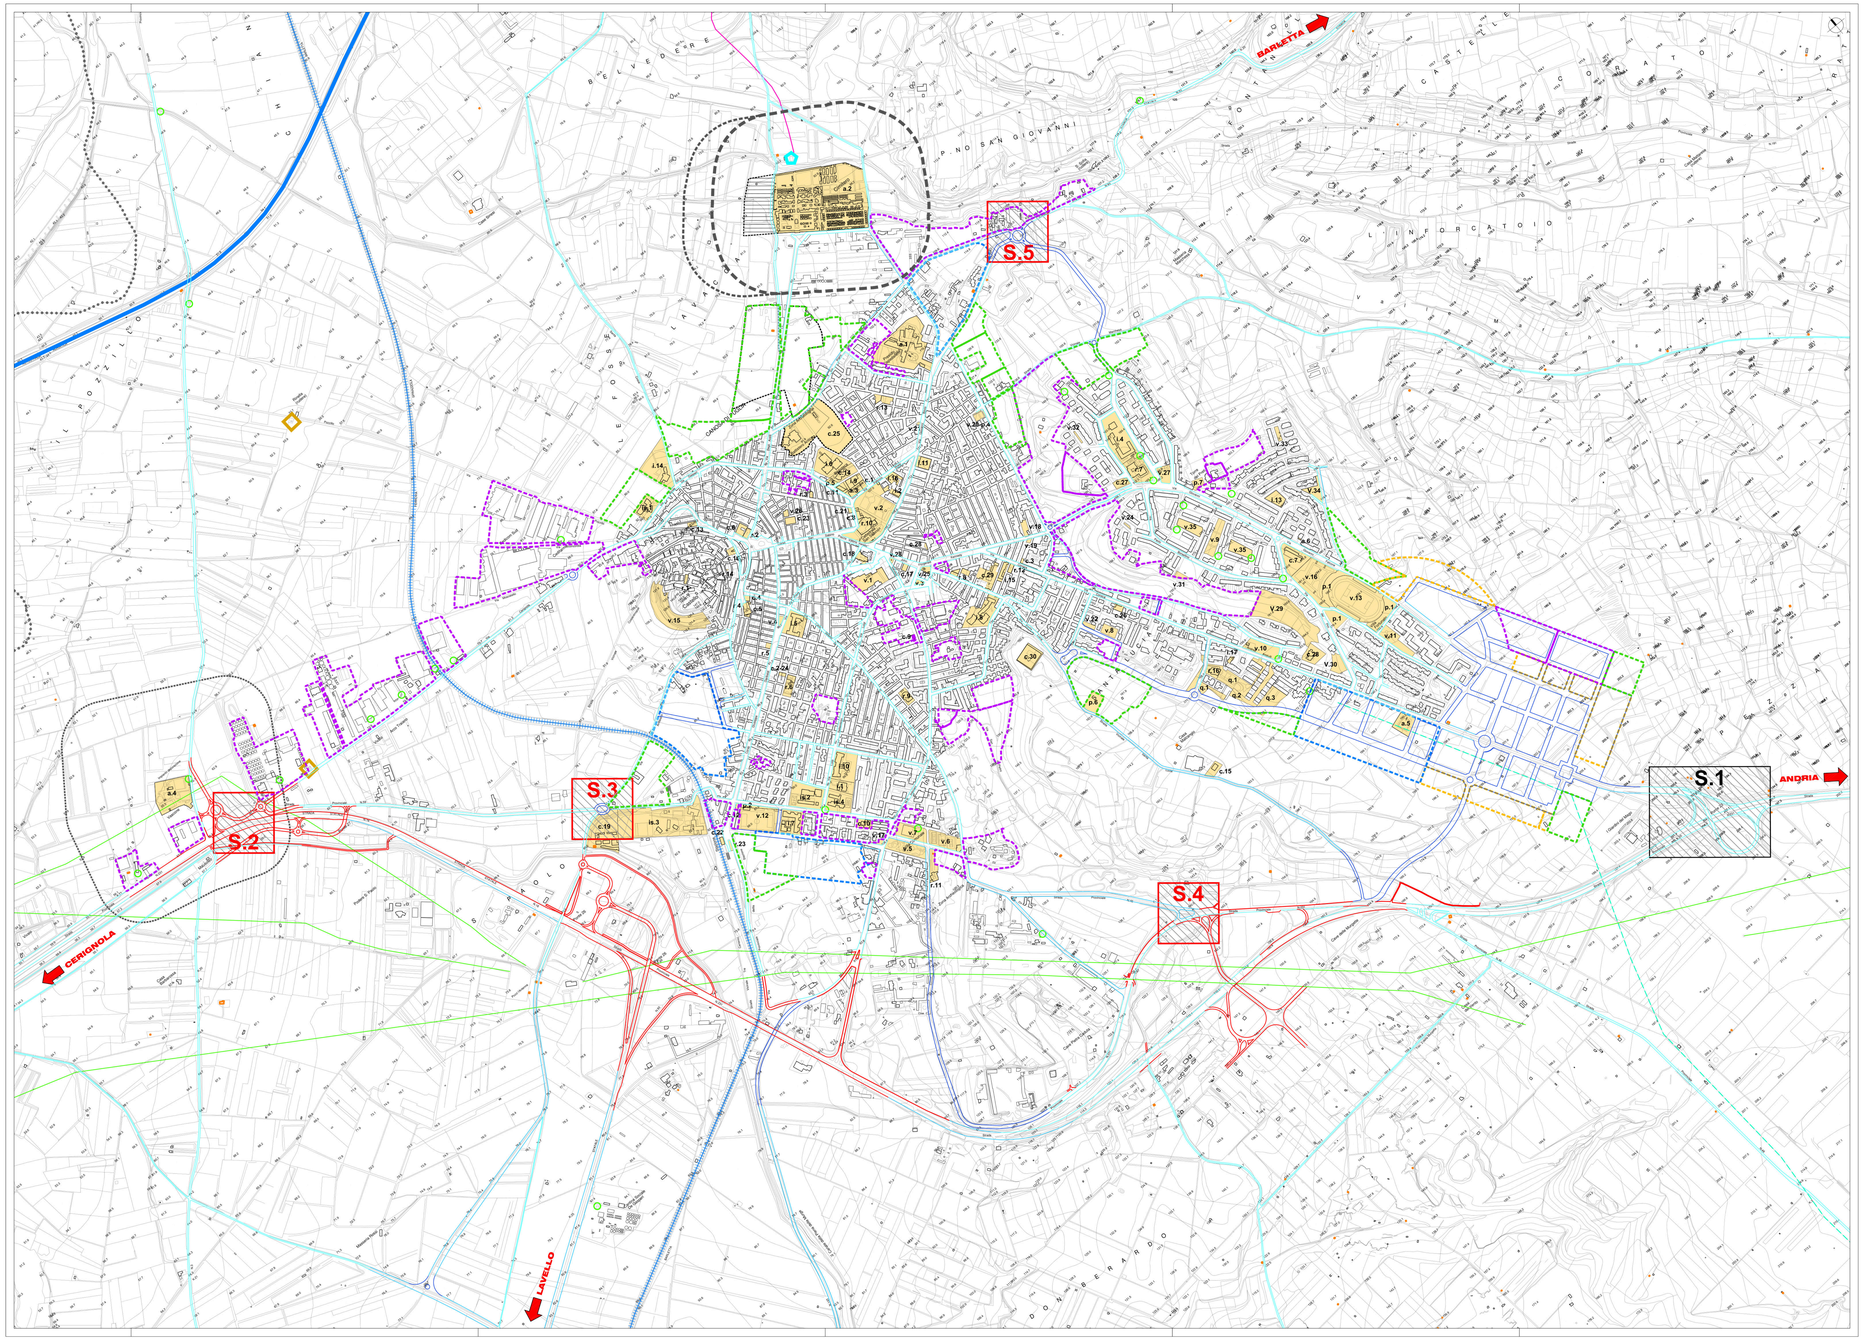


LEGENDA

Confine comunale

Rete della mobilità

- Linea ferroviaria
- Autostrada
- Viabilità principale urbana esistente
- Viabilità principale urbana ampliata
- Viabilità principale urbana prevista
- Viabilità principale di progetto della SP 02 (ex SP 231)

S.1 Connessione tra rete urbana e rete territoriale esistente:
S.1- connessione S.P.2 - zona di espansione residenziale

S.2 Connessioni tra rete urbana e rete territoriale previste:
S.2- connessione S.P.2 - S.S.16 - S.P.59 - via Cerignola
S.3- connessione S.P.59 - via Antificatro
S.4- connessione S.P.2 - zona industriale
S.5- connessione S.S.93 - via Barletta - via Piano San Giovanni

Rete tecnologica: idrica

- Condotta in superficie e/o sopraelevata
- Condotta sotterranea
- Cabina acquedotto
- Pozzo

Rete tecnologica: elettrica

- Linea elettrica aerea nuda
- Cabina di trasformazione Enel
- Antenna telecomunicazioni

Rete tecnologica: gas

- Rete di distribuzione del gas
- Cabina del gas

Attrezzature e spazi collettivi esistenti

i.1 AS.I - Aree a Servizi, Istruzione (ex zona "US") esistenti

i.1 scuola "N. Dell'Andro"
i.2 scuola "Padre M. A. Losito"
i.3 scuola Loconia
i.4 scuola "Giovanni Paolo II"
i.5 scuola "Via Appia"
i.6 scuola "M. Ciarelle"
i.7 scuola "San G. Bosco"
i.8 scuola "E. De Marco Lomonto"
i.9 scuola "G. Marconi"
i.10 scuola "U. Foscolo"
i.11 scuola "G. Bovio"
i.13 struttura scolastica socio-polifunzionale (PIRP)
i.14 scuola "Pastor Bonus" (privata)
i.15 scuola "E. Ferrara" (privata)
i.16 scuola "A. Minerva" (privata)
i.17 scuola "Giovanni XXIII" (privata)

v.1 AS.V - Aree a Servizi, Verde Attrezzato e Sport (ex zona "US") esistenti

v.1 villa Petroni
v.2 villa comunale
v.3 piazzetta Terme
v.4 verde di Via Parve
v.5 villa "Madonna di Costantinopoli"
v.6 Centro sportivo polivalente
v.7 Palazzetto dello Sport
v.8 area a verde
v.9 area a verde
v.10 area a verde (Piano di Zona
v.11 piazza Quattro
v.12 Centro sportivo "S. Marocchino"
v.13 "Stadio S. Sabino"
v.14 giardini di Loconia
v.15 Piazza Castello
v.16 Parco Almirante
v.17 verde vicinanze Villa Comunale
v.18 area a verde
v.19 area a verde
v.21 area a verde
v.22 area a verde
v.23 area a verde
v.24 piazza Margherita (Piano di Zona)
v.25 piazza Ferrara
v.26 piazza Galluppi
v.27 piazza Padre A.M. Losito
v.28 piazza M.R. Imbriani
v.29 area a verde (Piano di Zona)
v.30 area a verde (Piano di Zona)
v.31 area a verde (Piano di Zona)
v.32 area a verde (Piano di Zona)
v.33 area a verde (Piano di Zona)
v.34 area a verde e attrezzature sportive (PIRP)
v.35 area a verde attrezzato (PIRP)

c.1 AS.C - Aree a Servizi, Interesse Collettivo (ex zona "US") esistenti

c.1 ufficio Postale - sede centrale
c.2 ufficio Postale
c.3 ufficio Postale
c.4 uffici ASL
c.5 Ospedale vecchio
c.6 municipio/palazzo di città
c.7 uffici comunali
c.8 uffici comunali
c.9 uffici comunali
c.10 Comando Polizia Municipale)
c.11 Comando Carabinieri
c.12 Comando Polizia di Stato
c.13 Museo Civico- Palazzo Casieri
c.14 Biblioteca - Centro servizi culturali
c.15 Antiquarium S. Leucio
c.16 Palazzo Bicetto
c.17 Palazzo Sinesi (privato)
c.18 Teatro comunale
c.19 ex mattatoio comunale
c.21 sede INPS
c.22 stazione ferroviaria
c.25 mercato comunale
c.25 area pubblica Piano S. Giovanni
c.26 area a standard
c.27 Centro per Disabili (PIRP)
c.28 Centro per Disabili
c.29 "Casa Minerva" (privata)
c.30 residenza sociale assistenziale per anziani (RSA, art.67 Reg. Reg. 4/2007)
e residenza socioassistiva assistenziale per anziani (RSSA, art.66 Reg. Reg.4/2007)

r.1 chiesa di S. Lucia-Purgatorio
r.3 chiesa della Passione
r.4 chiesa della Beata Vergine del Carmelo
r.5 chiesa di S. Teresa del Bambin Gesù (sconsacrata)
r.6 chiesa di S. Teresa del Bambin Gesù
r.7 chiesa di Gesù Liberatore
r.8 chiesa di Gesù, Maria e Giuseppe
r.9 chiesa Maria SS. del Rosario
r.10 cattedrale di S. Sabino
r.11 chiesa Madonna di Costantinopoli
r.12 chiesa dell'Immacolata
r.13 chiesa di S. Giovanni Battista
r.14 chiesa di S. Caterina d'Alessandria
r.15 chiesa di S. Antonio
r.16 chiesa Maria dell'Assunta

p.1 AS.P - Aree a Servizi, Parcheggi (ex zona "US") esistenti

p.1 parcheggio Stadio "S. Sabino"
p.2 parcheggio Stadio "S. Marocchino"
p.3 parcheggio dell'ex mercato coperto rionale
p.4 parcheggio Capannone
p.5 parcheggio vicinanze Caserma Carabinieri
p.6 parcheggio S. Leucio
p.7 parcheggio

q.1 AS.Q - US rivenienti da PUE (ex zona "US", cessioni) esistenti

q.1 servizi derivanti da Piano Quadro
q.2 servizi derivanti da Piano Quadro
q.3 servizi derivanti da Piano Quadro

is.1 AS.IS - Aree Attrezzature di Interesse generale, Istruzione Superiore (ex zona "IS") esistenti

is.1 Istituto Professionale di Stato per il Commercio "Garrone"
is.2 Istituto Tecnico Commerciale Statale "L. Einaudi"
is.3 Istituto Professionale Ipsa, per l'Agricoltura e l'Ambiente
is.4 Liceo Scientifico Statale "E. Fermi"

a.1 AS.A - Aree Attrezzature di Interesse generale (ex zona "F") esistenti

a.1 Ospedale
a.2 Cimitero (stato attuale)
a.3 Pretura Giudice di Pace
a.4 Depuratore comunale
a.5 Torrino acquee
a.6 CIM - centro igiene mentale
a.7 Depuratore comunale

Attrezzature e spazi collettivi previsti

- Aree pubbliche di cessione previste nelle AP/AS (70% St)
- Aree pubbliche di cessione previste nelle AP/TAP (contesti con previsione di cessione di area)
- Aree a servizi previste e localizzate nei CU.NI.
- Aree a servizi previste nei CU.NI. (U.S. = 18 mq/ab.)
- Ampliamento area cimiteriale
- Area di rispetto all'area cimiteriale esistente
- Area di rispetto all'ampliamento area cimiteriale (previsto)
- Area di rispetto al depuratore comunale
- Museo Archeologico Nazionale di Canosa di Puglia Riqualificazione dell'area del Battistero



Base cartografica: Carta Tecnica Regionale 1:5.000 (fonte: SIT Puglia, ripresa aerea 2006)

REGIONE PUGLIA

CITTA' DI
CANOSA DI PUGLIA

PUG

PIANO URBANISTICO GENERALE
l.r. n.20/2001 - Del.G.R.1328/2007

tav.d.2

Previsioni strutturali (PUG/S)
Carta dell'armatura infrastrutturale
scala 1:5.000

Adeguamento alla "Conferenza di Servizi" del 02.09.2013 e succ.

Sindaco:	**Ernesto La Salvia**
Assessore all'Urbanistica:	**Pietro Basile**
Ufficio di Piano:	
R.U.P./Coordinatore:	**ing. G. Limongelli** (ATO)
	ing. F. Cannone (ATO)
	ing. M. Maggio (ATO)
	arch. C. Sorrenti (ATO)
	geom. A. Cristiano (ATO)
Consulenza generale:	Studio Associato Fiorio
VAS e aspetti ambientali:	Agenzia Territoriale per l'Ambiente