



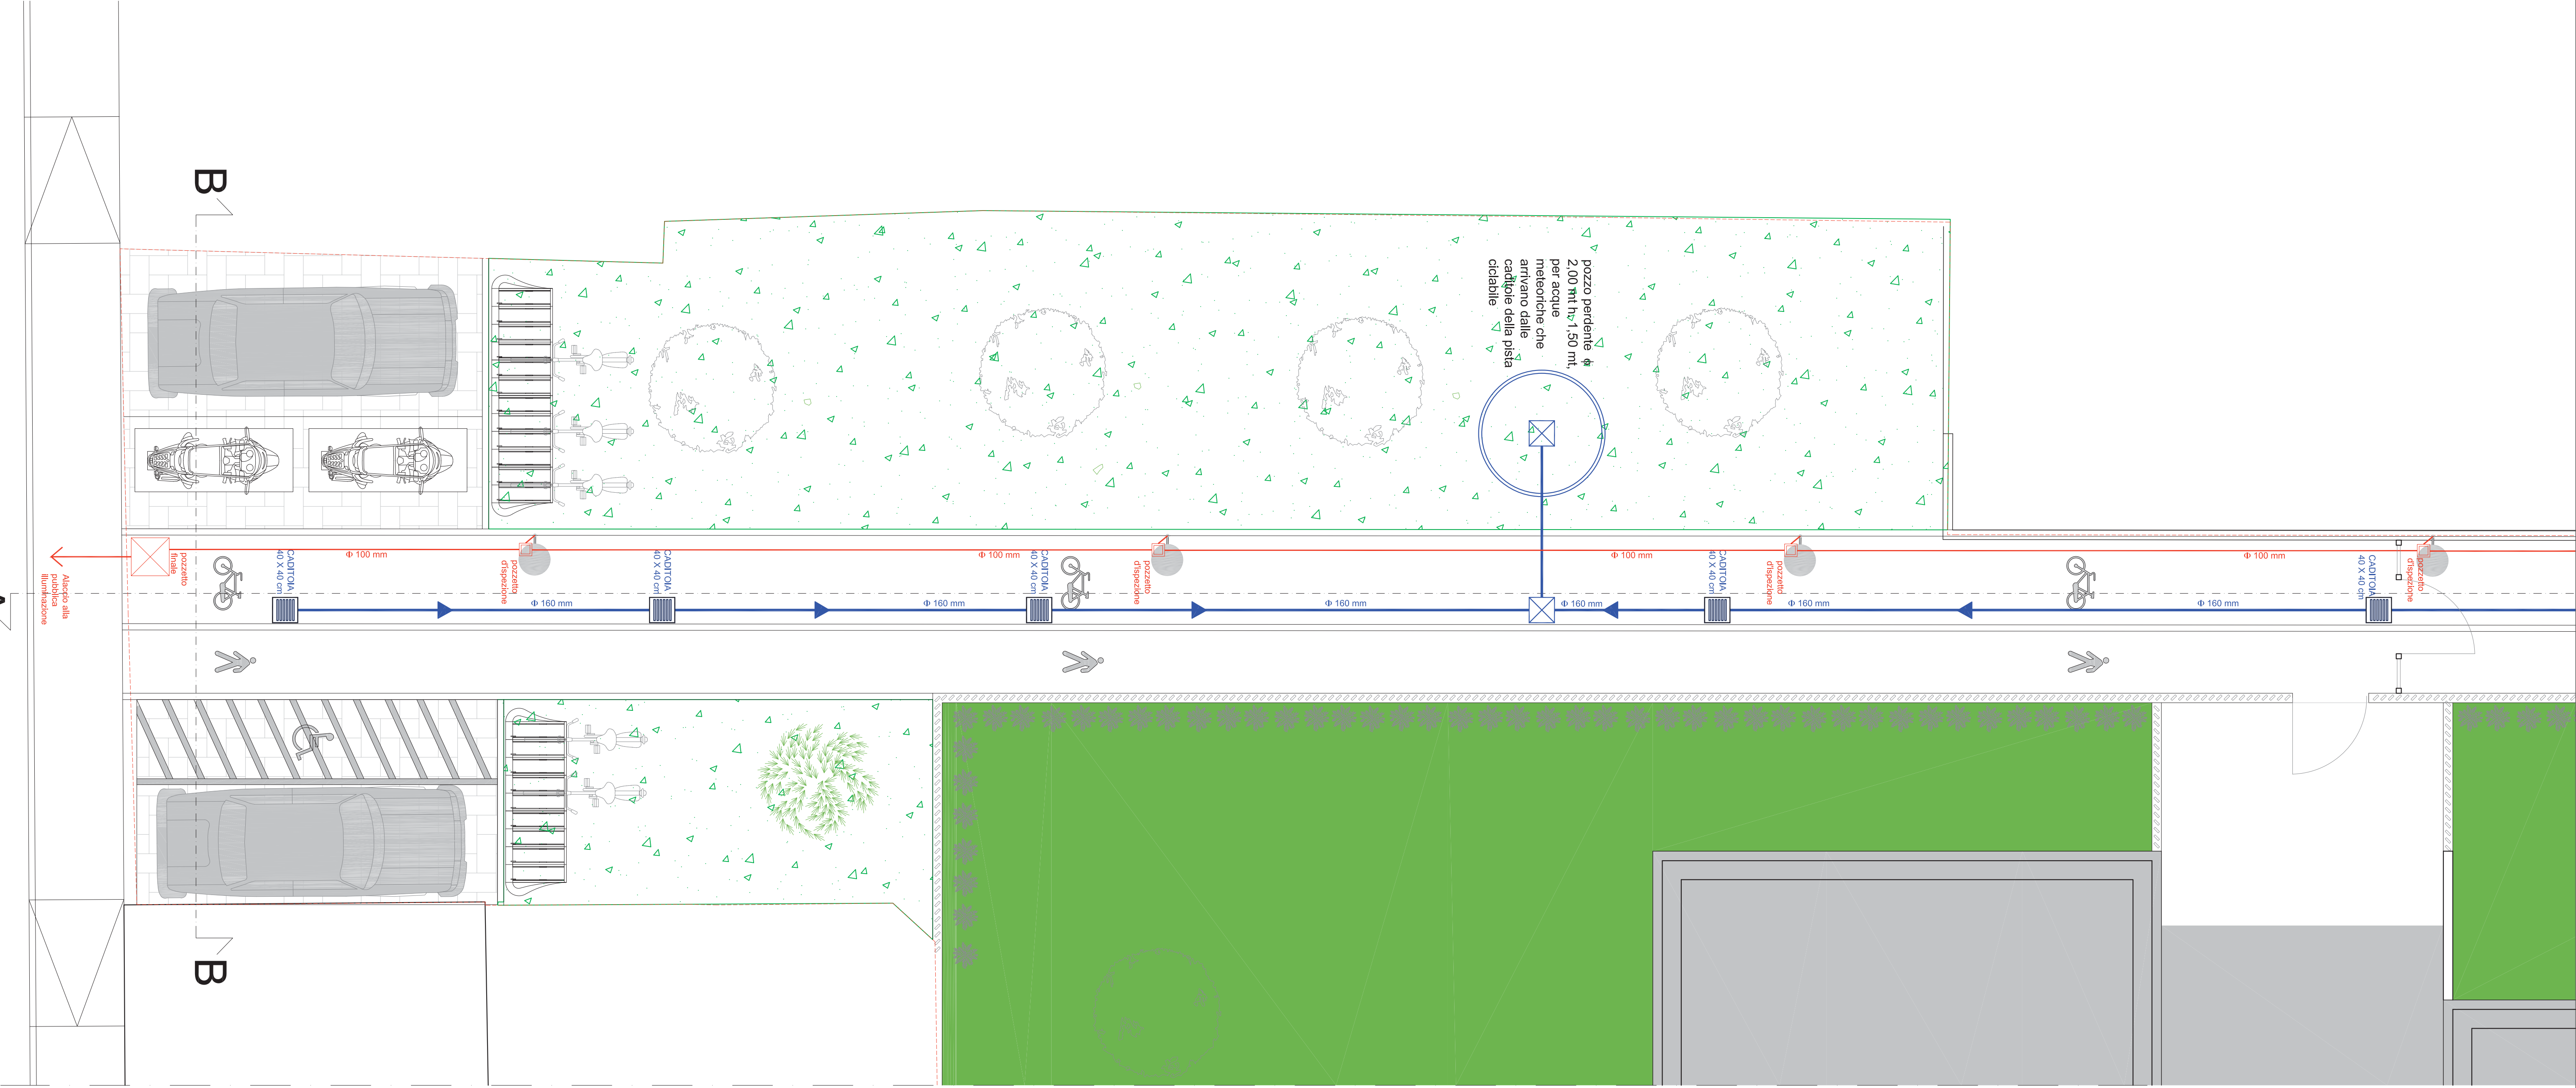


LEGENDA

- Tubo passaggio acque meteoriche
diametro $\varnothing$ 160 mm
- Caditoia da 40 x 40 cm per
raccolta acque piovane
- Pozzetto di ispezione prima di
buttarsi nel pozzo pendente
- pozzo pendente $\varnothing$ 2.00 mt h. 1.50 mt,
per acque meteoriche che arrivano
dalle caditoie della pista ciclabile
- Tubo passaggio impianto
illuminazione $\varnothing$ 100 mm
- pozzetto d'ispezione 20 x 20
cm in prossimità di ogni palo
- pozzetto finale 60 x 60 cm prima
del collegamento su strada

DETTAGLIO COSTRUTTIVO - SEZIONE AA - SCALA 1:20

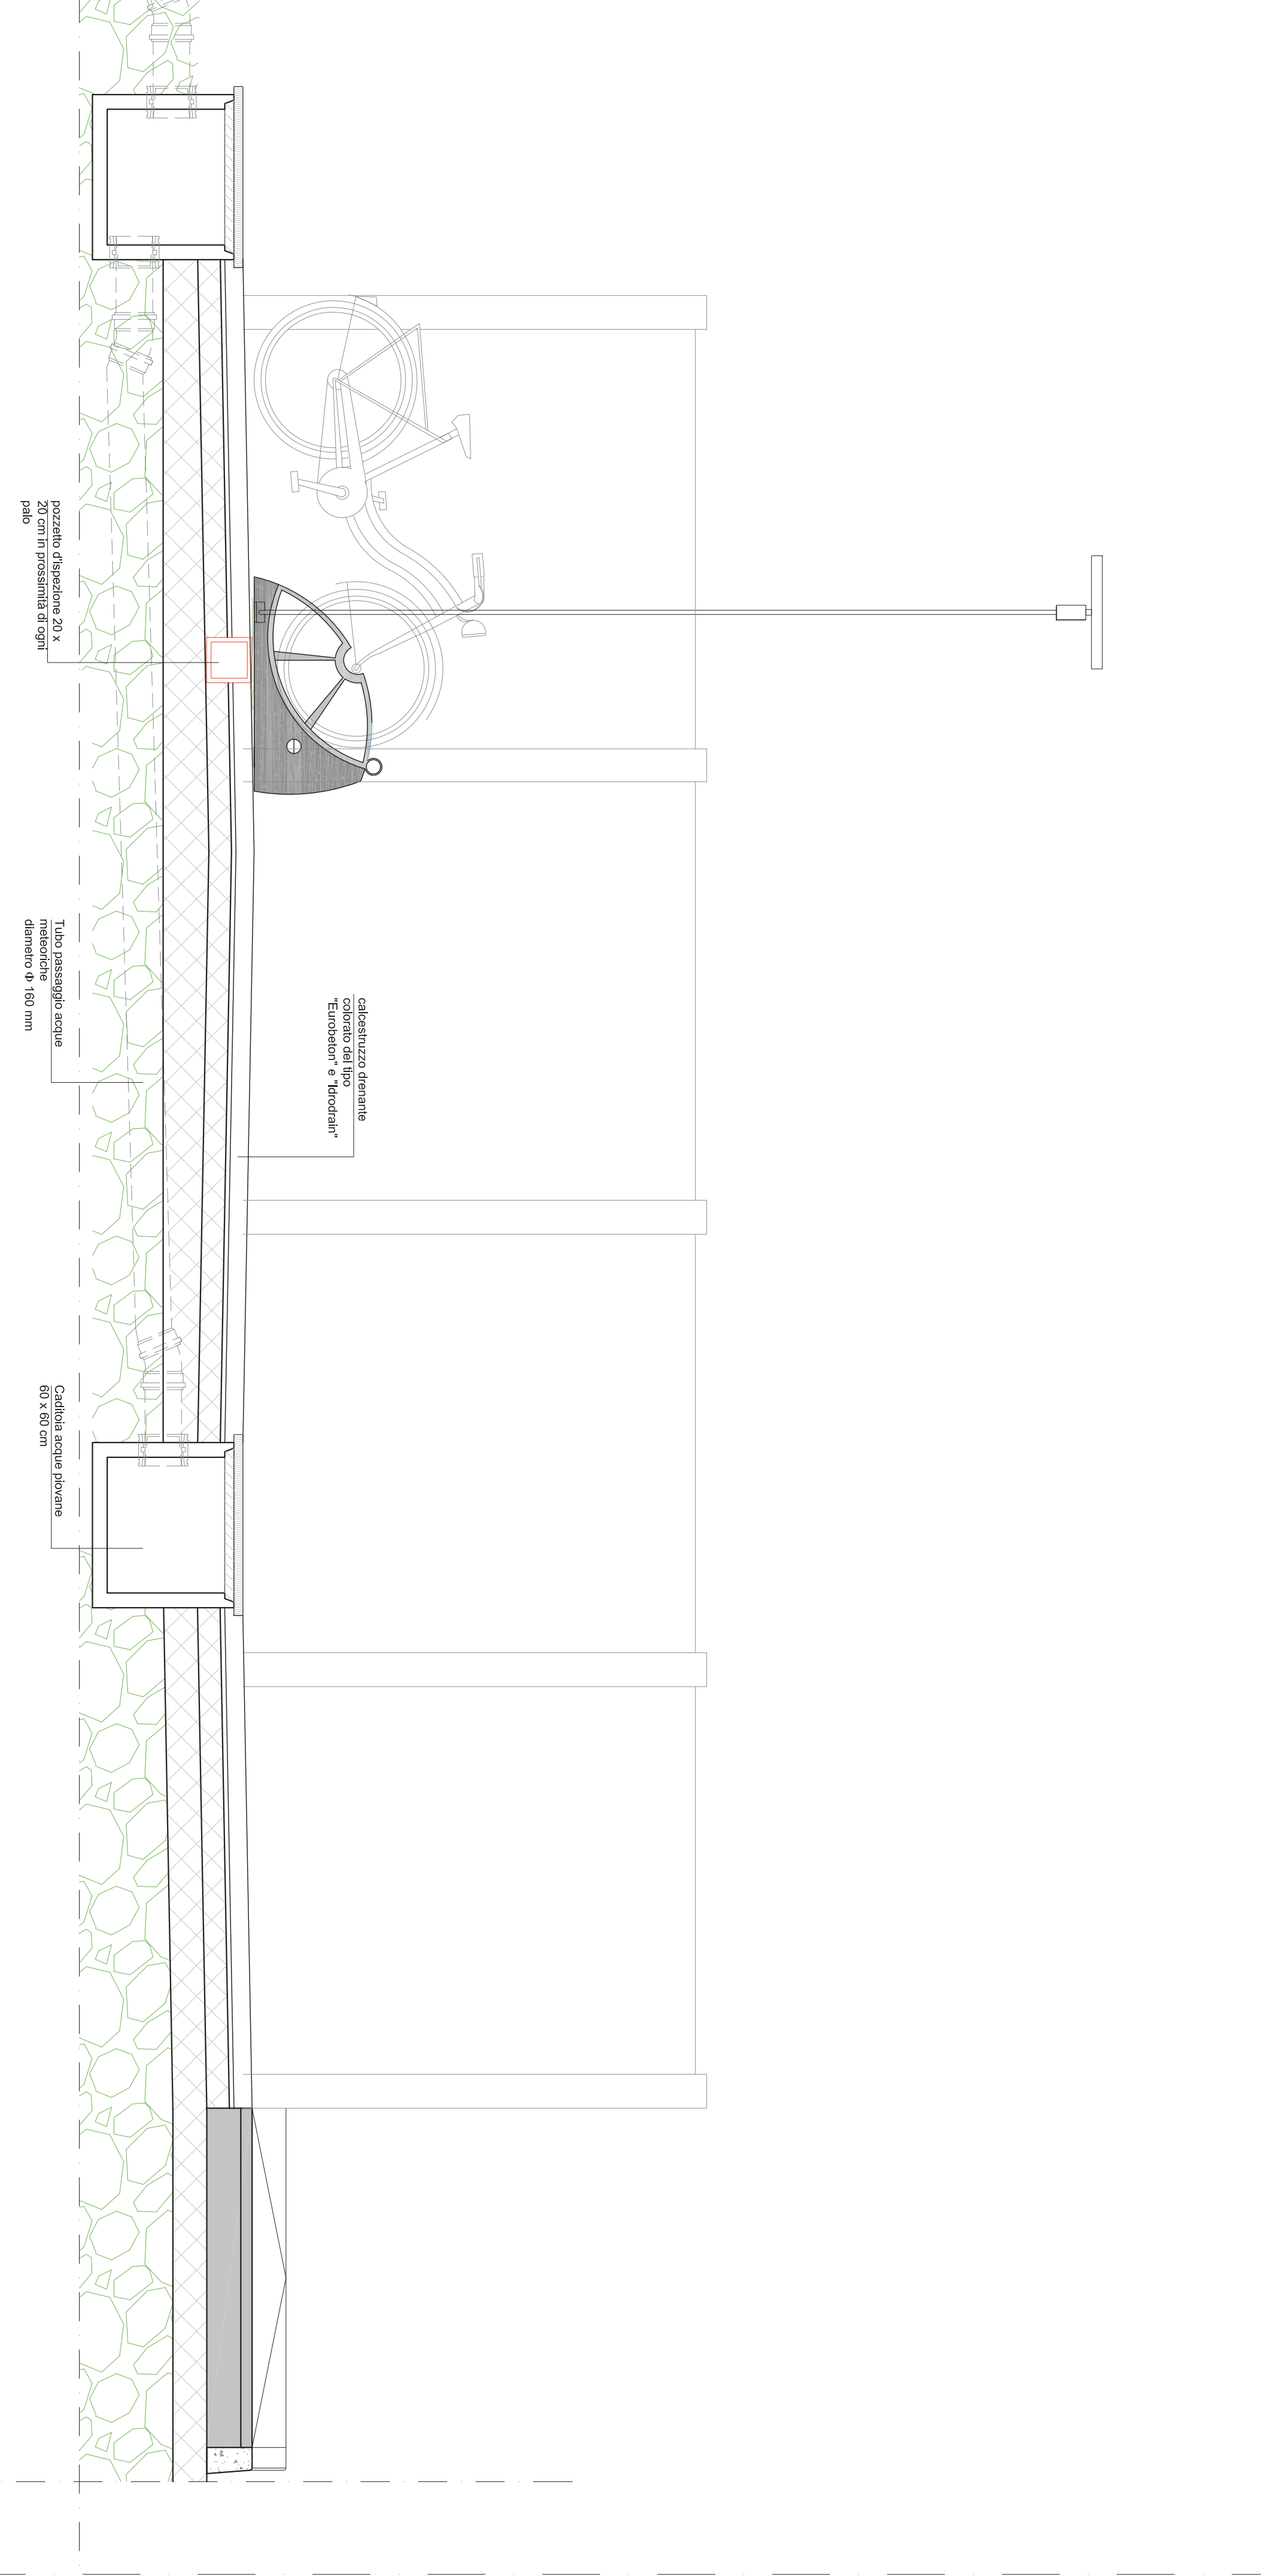

DETTAGLIO COSTRUTTIVO - SEZIONE BB - SCALA 1:20

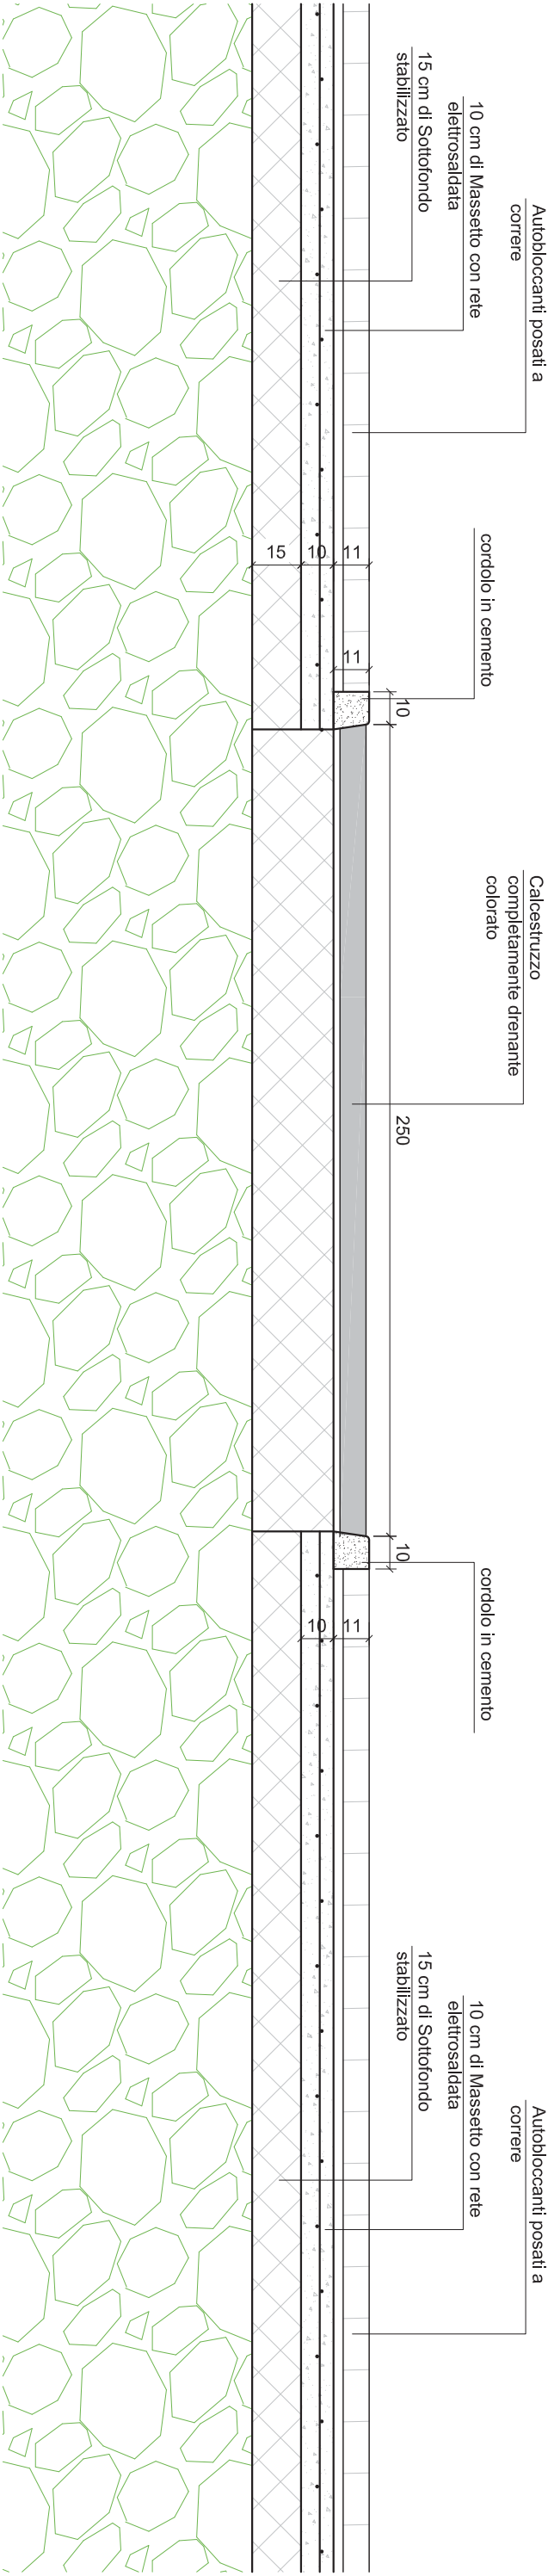

COMMITTENTE

PROGETTISTA E D.L.

IMPRESA

COMUNE DI CARONNO PERTUSELLA (VA)
- Via Enrico Toti, 147 -

Committente:		DATA	Febbraio 2025
Immobiliare Leo		ASG.	Agosto 2025
Via Dei Carantani, 1 - Varese (VA)		SCALA	1:50 / 1:20
Progettista e Direttore dei Lavori:		TAVOLA	
Arch. Laura Faletti		15	
Via Bassetti, 14 - 20027 Rascaldina (MI)		OGGETTO: OPERE DI URBANIZZAZIONE - PROGETTO	
		ESECUTIVO - PROGETTO IMPIANTI 1:50 - DETTAGLI COSTRUTTIVI	
		1280	