


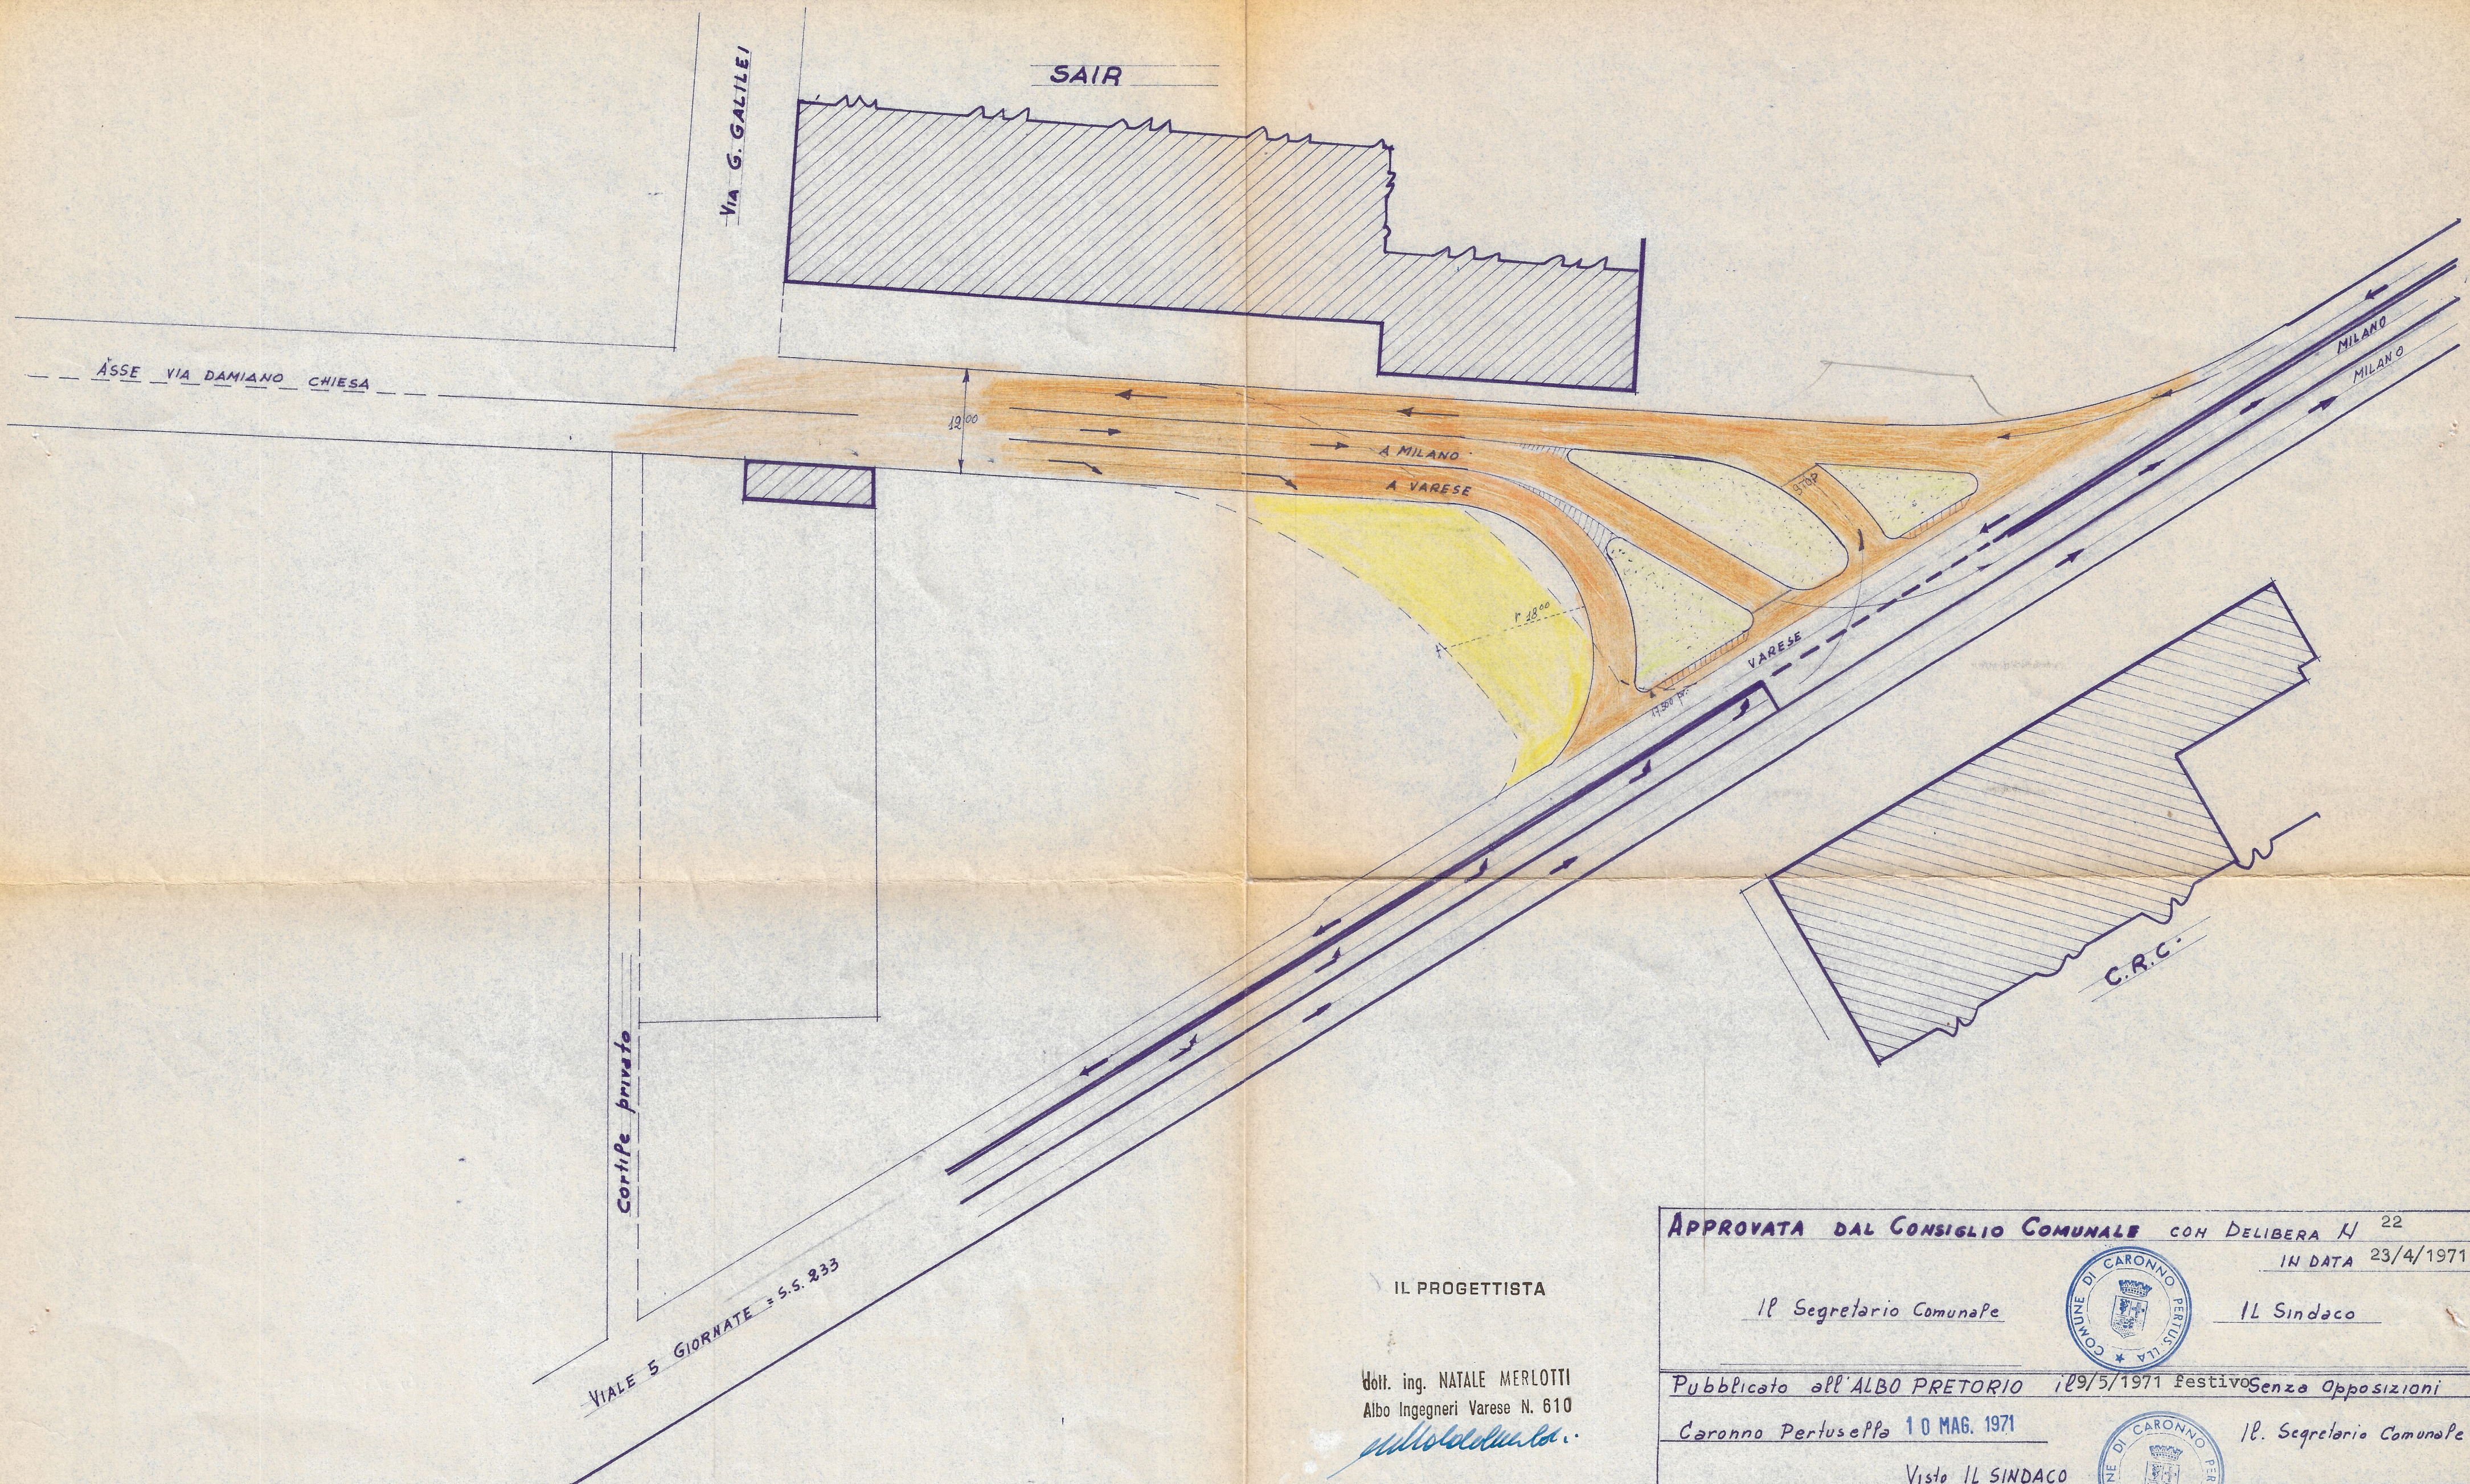

IL PROGETTISTA
Mott. ing. NATALE MERLOTTI
Albo Ingegneri Varese N. 610
Natale Merlotti

APPROVATA DAL CONSIGLIO COMUNALE CON DELIBERA N° 22 IN DATA 23/4/1971		
IL Segretario Comunale		IL Sindaco
Pubblicato all'ALBO PRETORIO il 29/5/1971 festivo Senza Opposizioni		
Caronno Pertusella 10 MAG. 1971		IL Segretario Comunale
Visto IL SINDACO		
COMUNE DI CARONNO PERTUSELLA - VARESE -		
DATA 3-4-1971 TAV. N. 1-	DENOMINAZIONE CIVICA VIA D. CHIESA IN VARIANTE AL P.d.f.	PROGETTO DI INNESTO VIA D. CHIESA CON S.S. N° 233 progr Km 17.500
RAPPORTO 1 = 500 - DI <i>Merlotti</i>		