




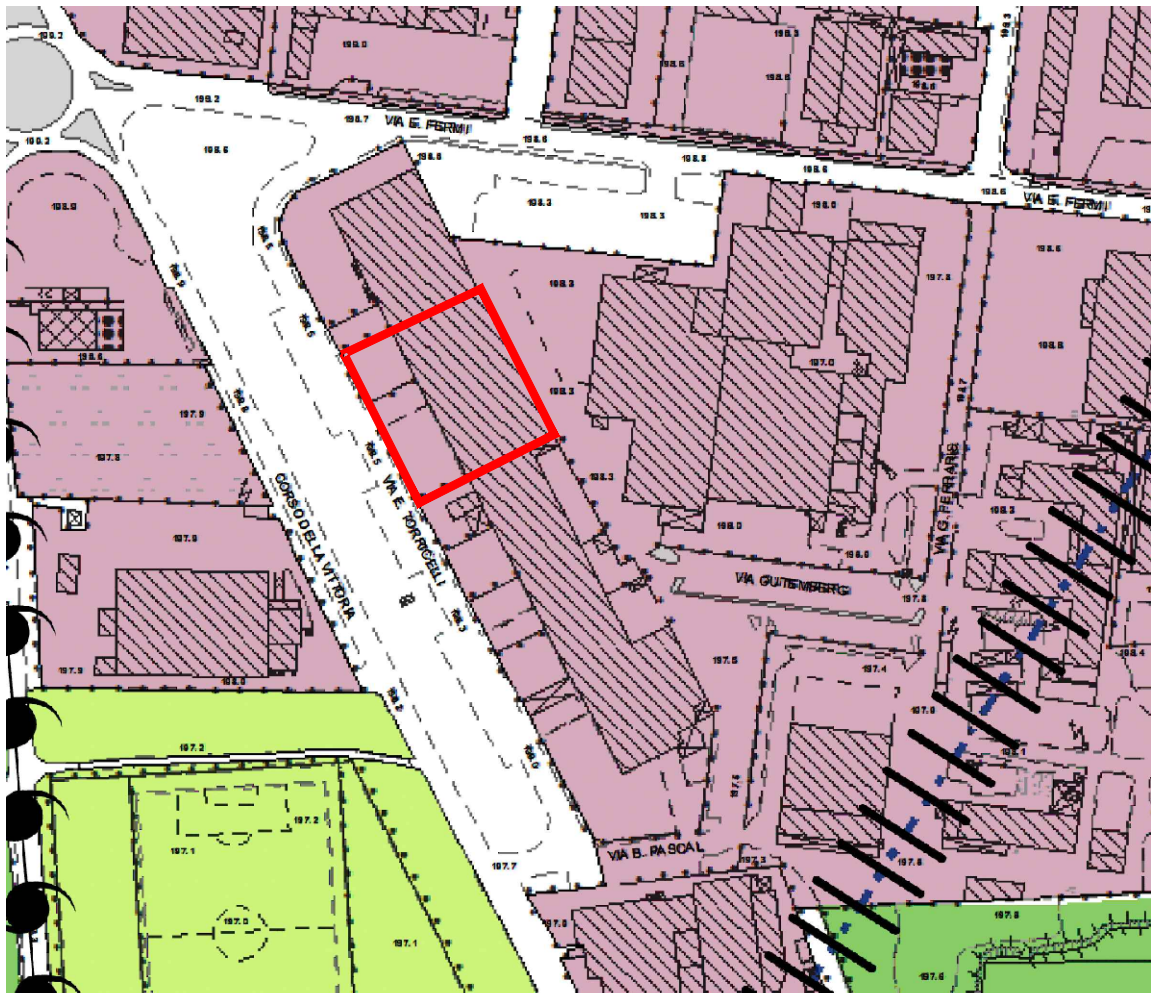

Estratto Pgt

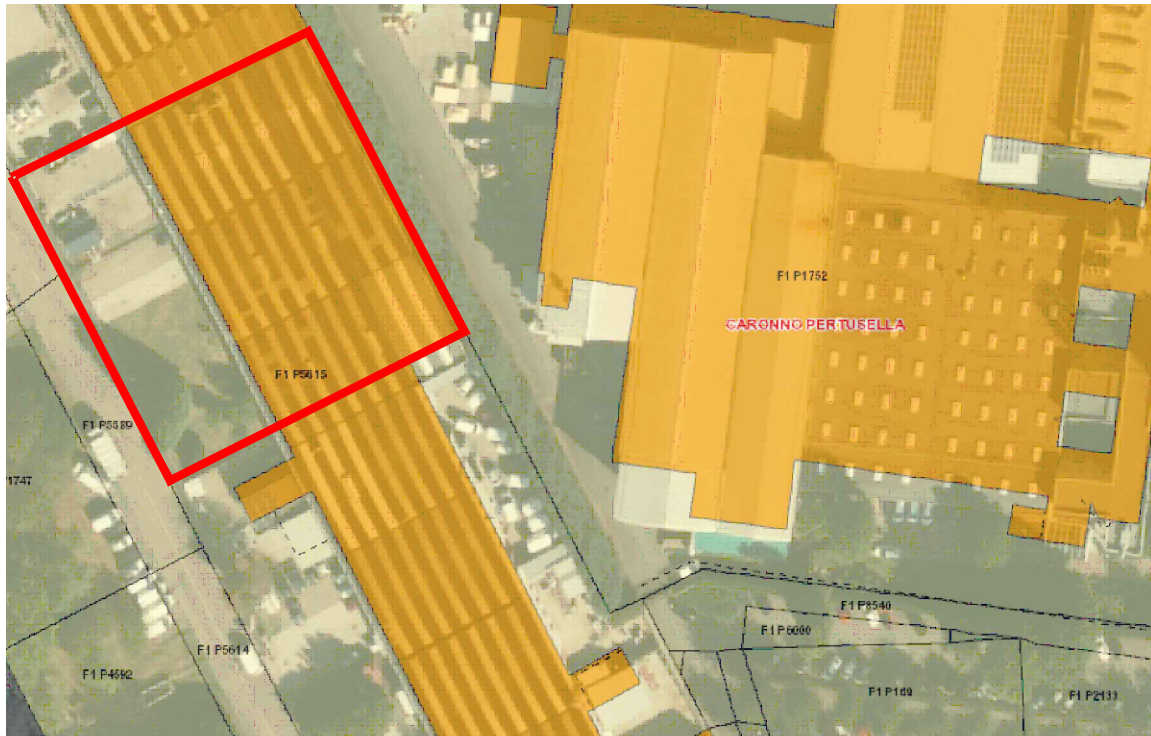

Estratto catastale

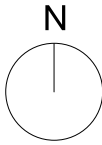

Giulia Guarmerio
Ingegnere

Via Legnani 7, 21047 Saronno (VA) - Tel./fax.0296489131
giulia.guarmerio@studioguarmerio.it
C.F. GRNGLI73H44EOE31 - P.I. 02717060129

Committente:

AFROS S.p.A.
Sede legale: Via Quintino Sella n.3, 20121 Milano (MI)
Legale rappresentanza: Marco Volpato

Progetto:

PERMESSO DI COSTRUIRE per la realizzazione di cabina elettrica ad uso E-distribuzione nella
proprietà delle unità immobiliari sotto riportate:
- proprietà Afros S.p.A. sita in via Torricelli n.105 e n. 135 in Caronno Pertusella (VA)

Oggetto:

Stato di Fatto
Estratti Pianta piano terra

REV	DATE	OGGETTO - DESCRIPTION	APPROVED
R 00		---	---
R 01		---	---
R 02		---	---
R 03		---	---
R 04		---	---


Progettista:

Ing. Giulia Guarmerio

Committente:

Afros S.p.A.

FORMATO	SCALA	REVISIONE	DATA	PRODOTTO	FOGLIO
105x75	1:100	R 00	AGOSTO 2024	SCIA	01

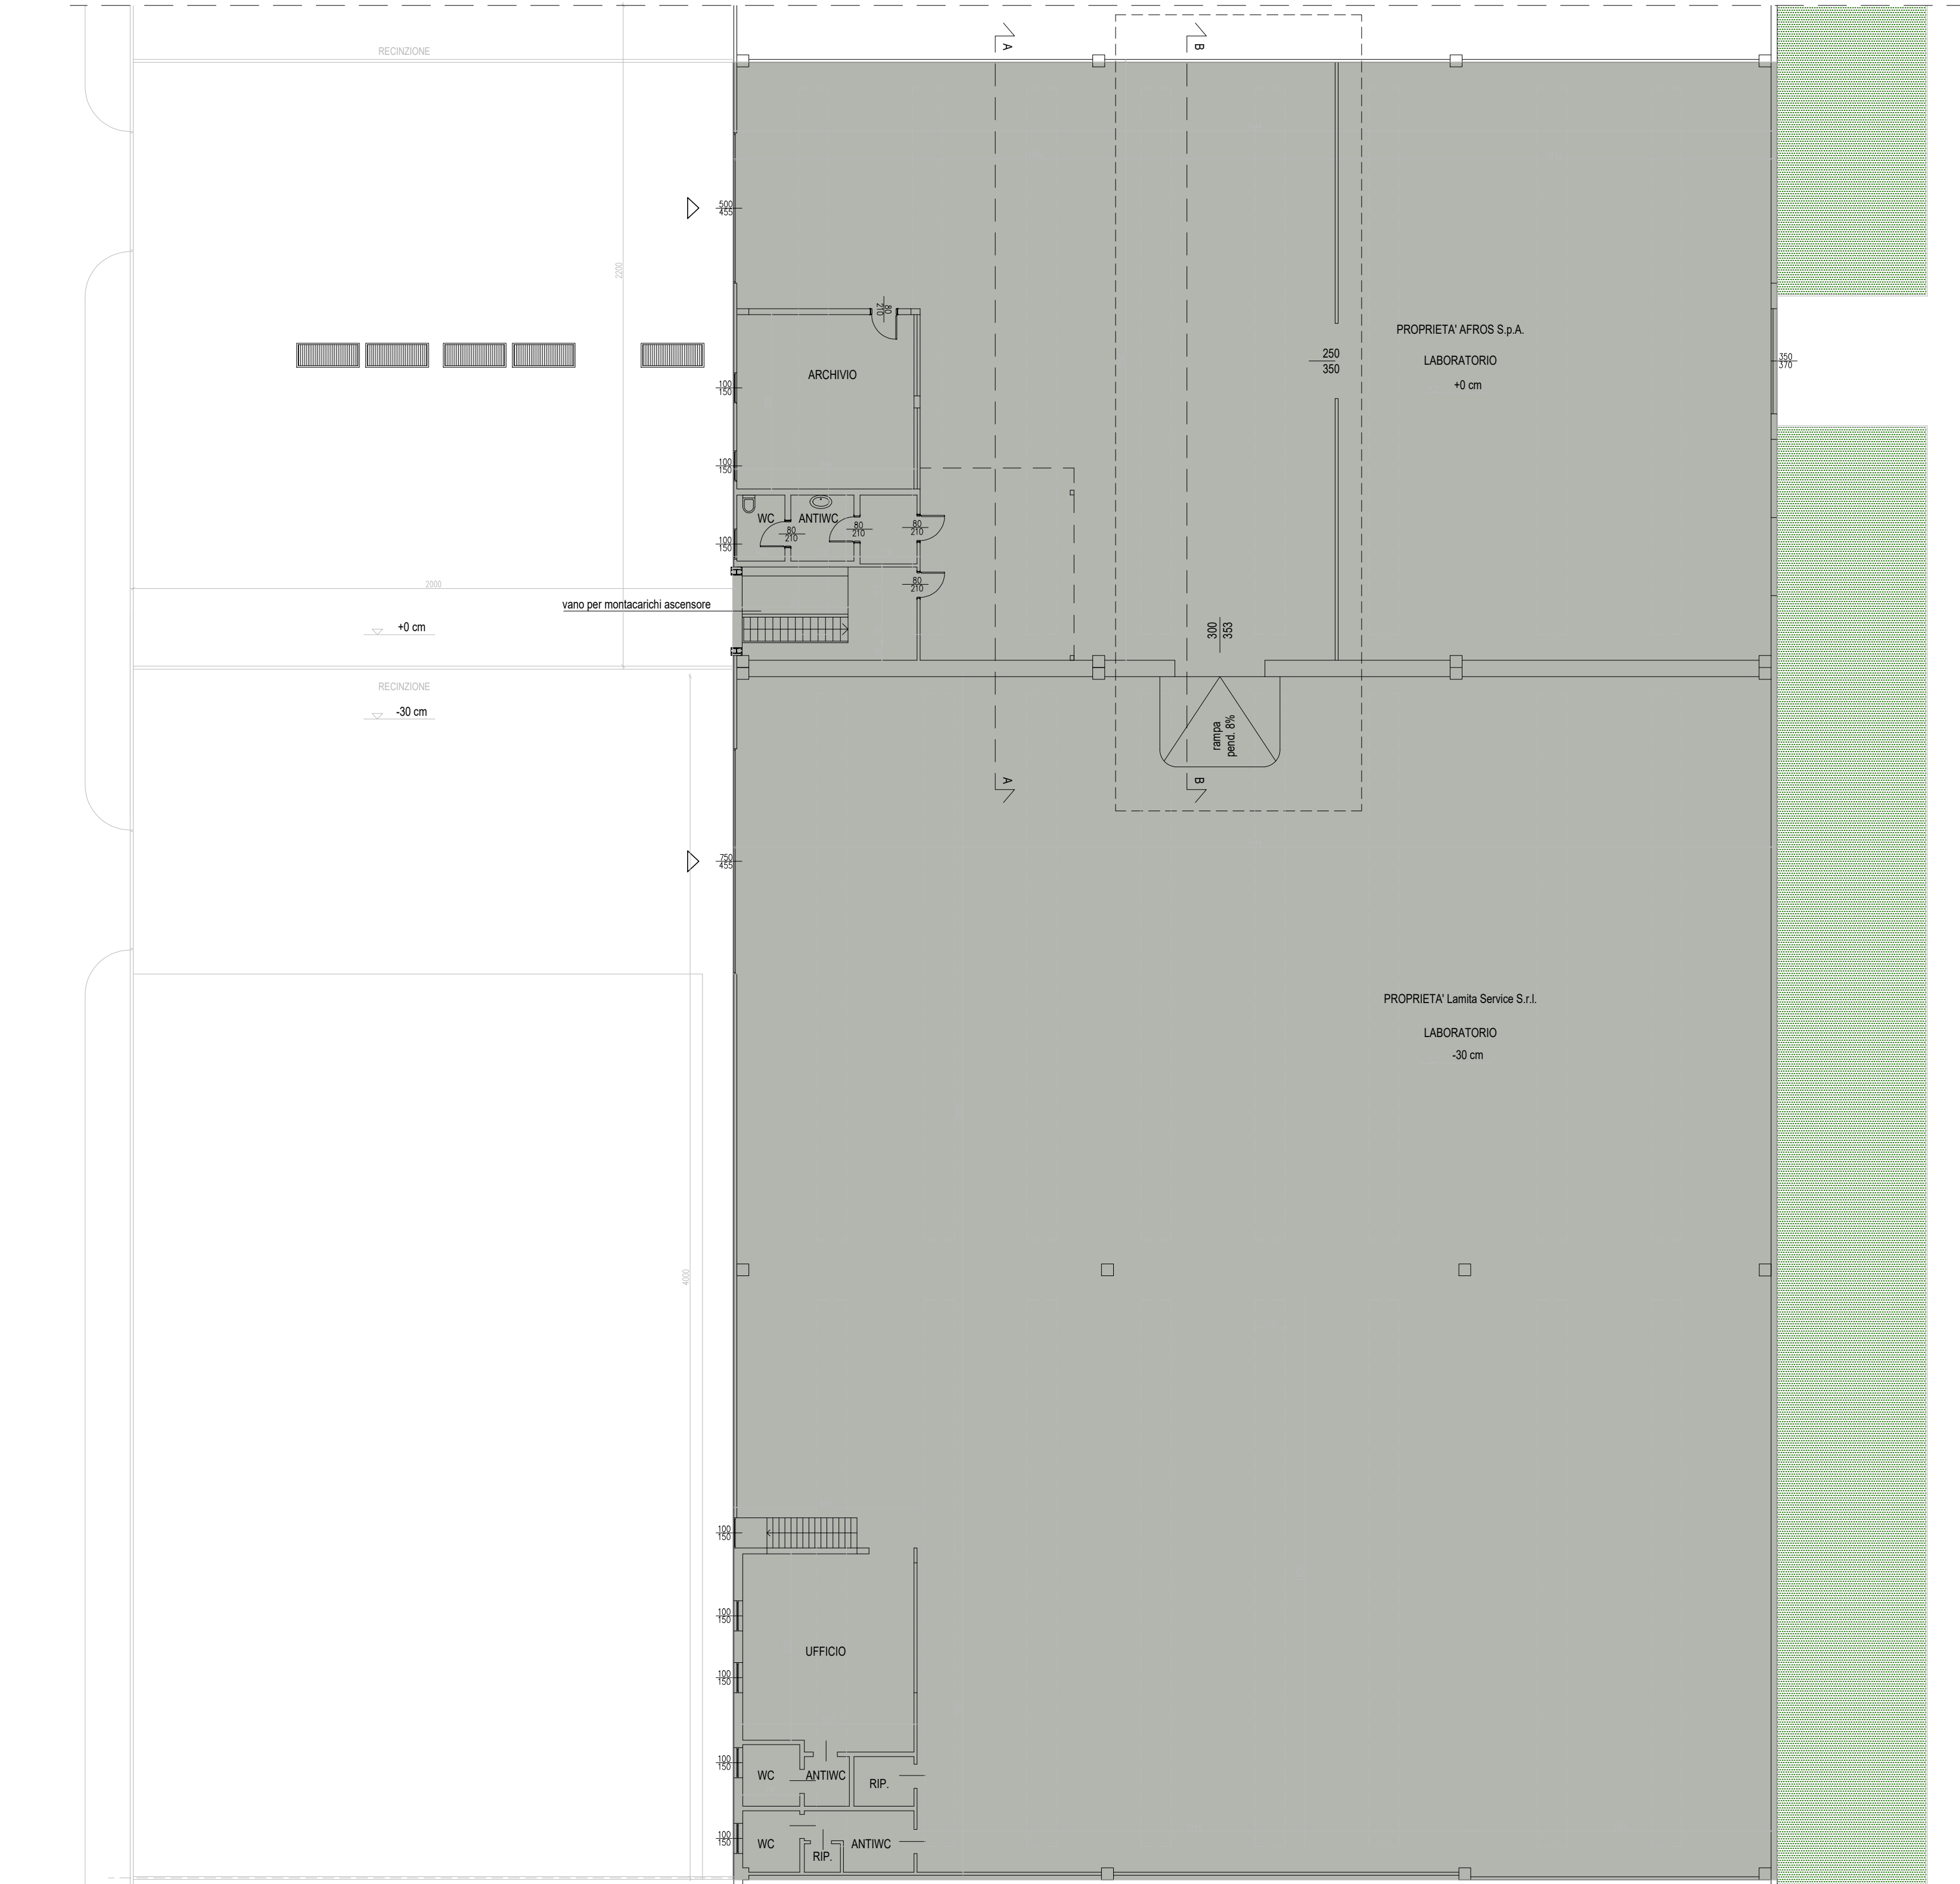

Stato di Fatto
Pianta piano terra

Area non oggetto
di intervento