

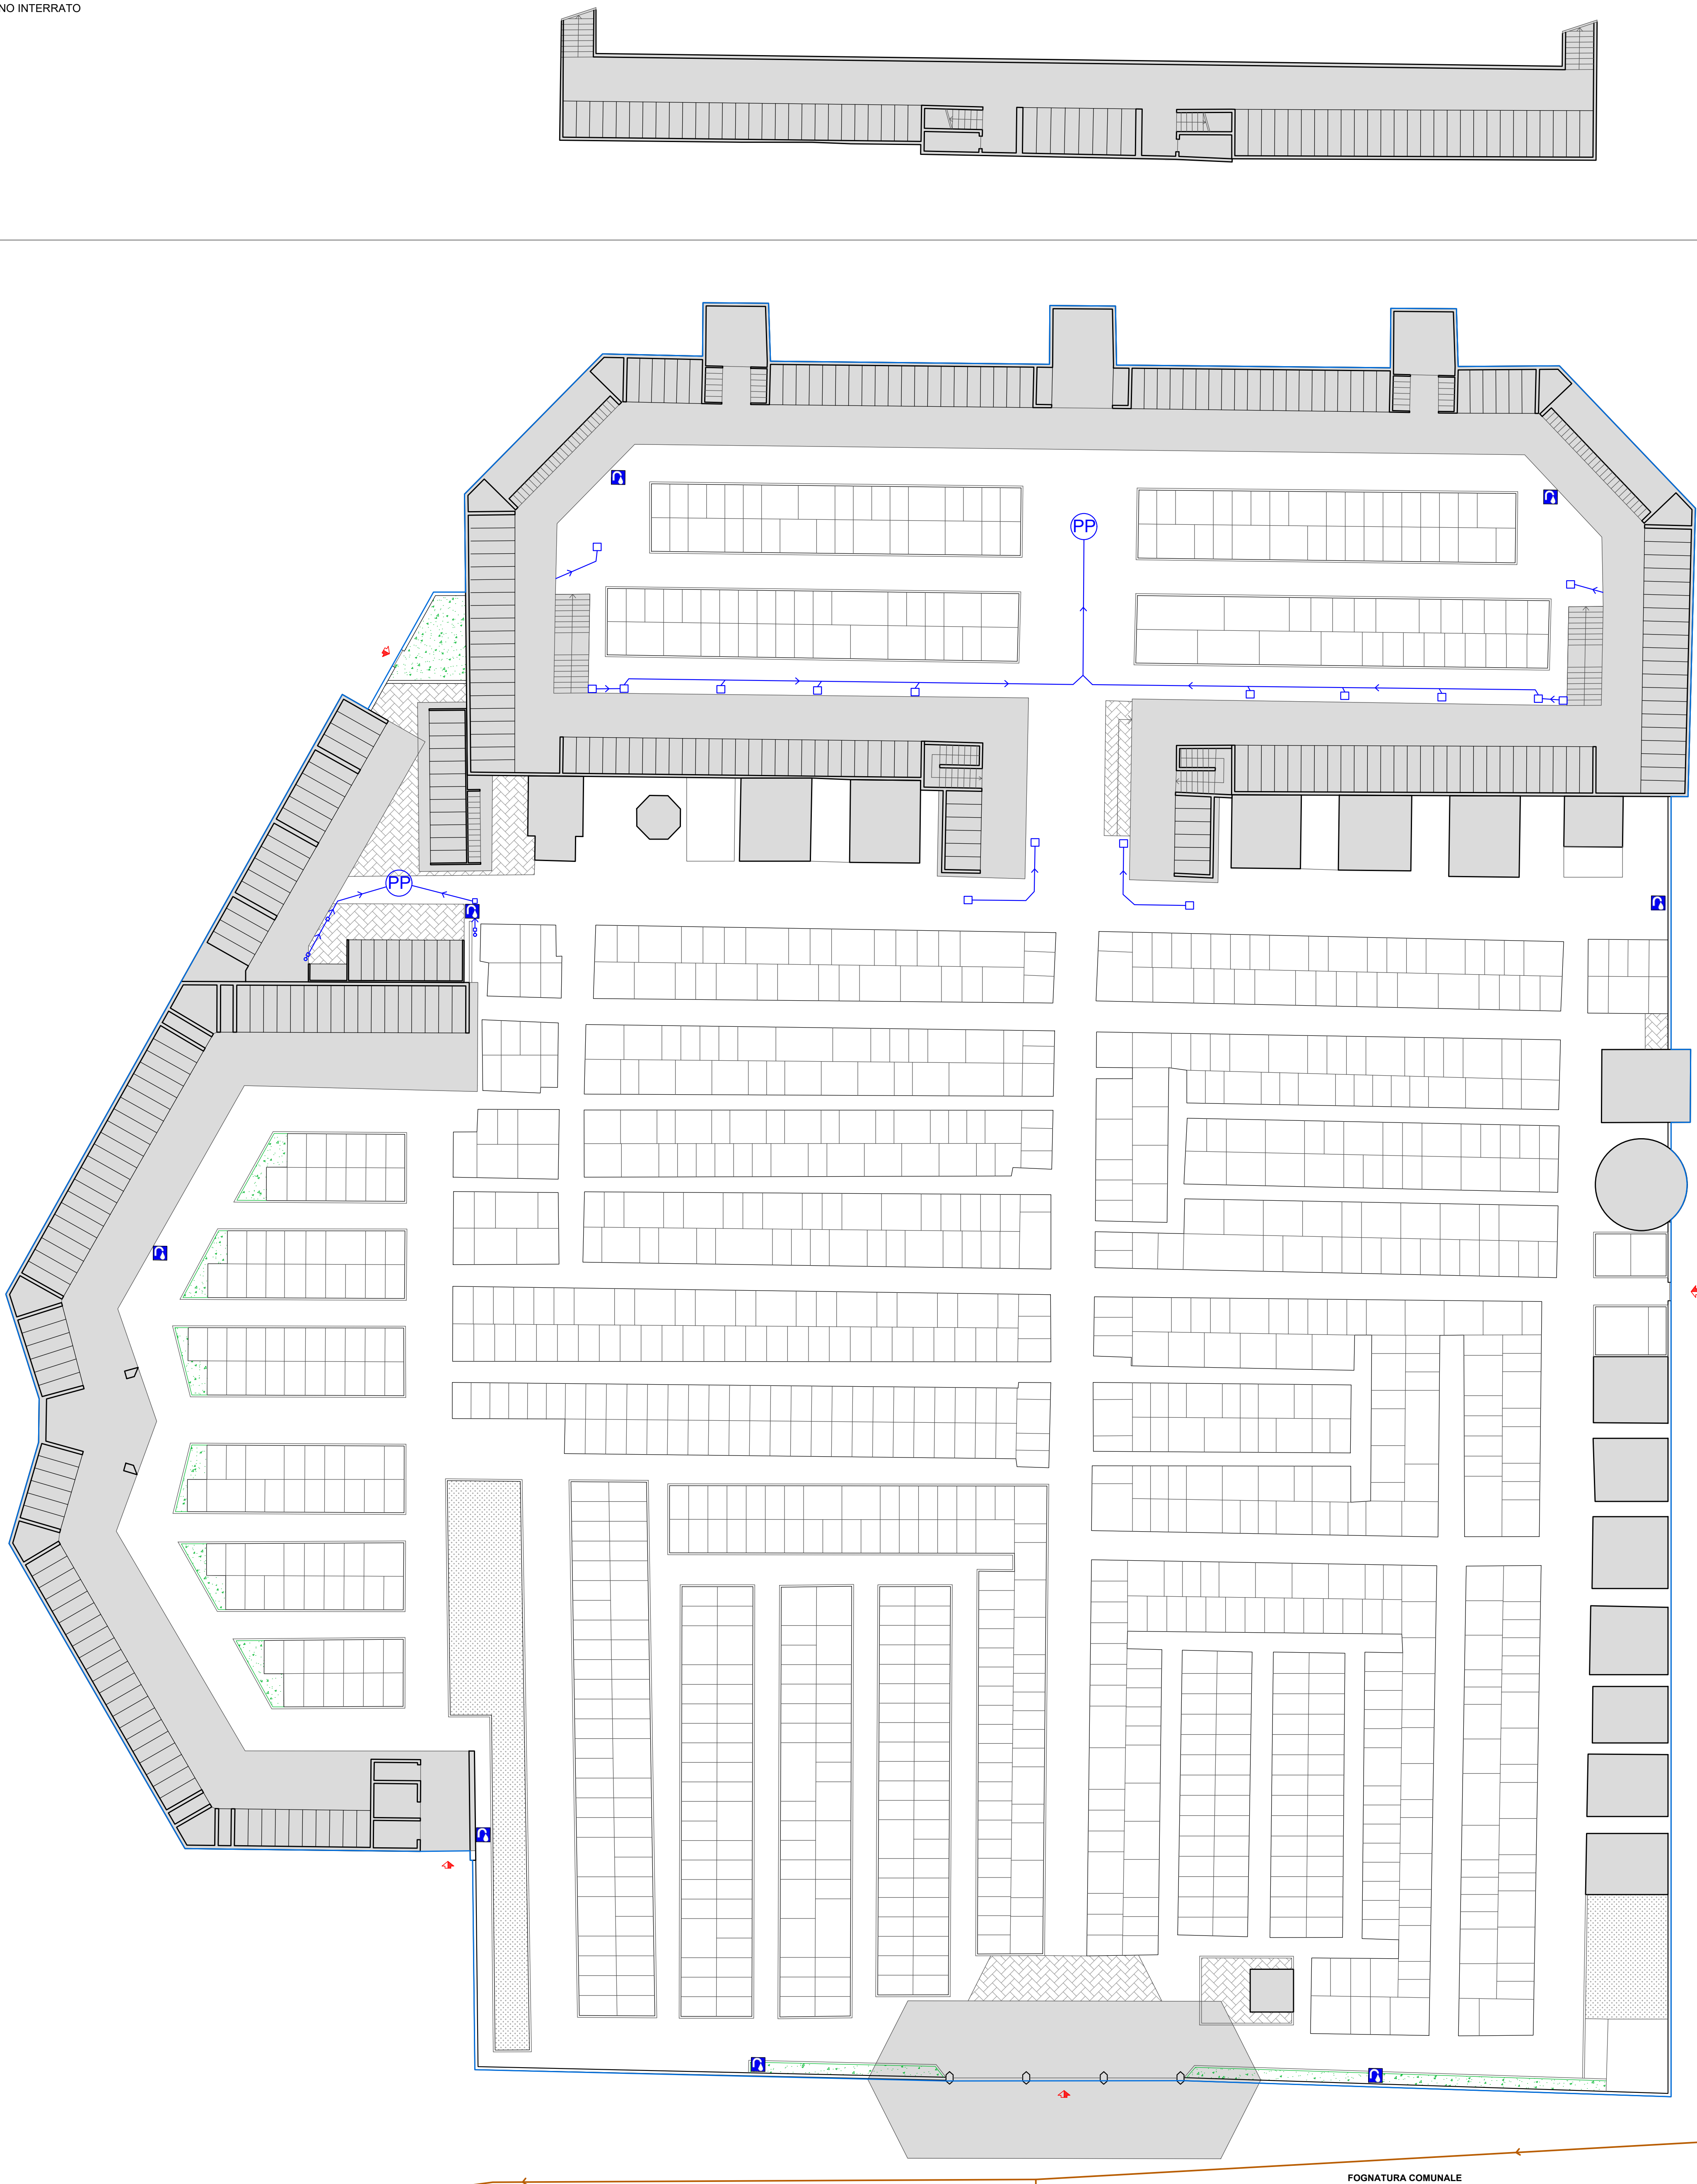


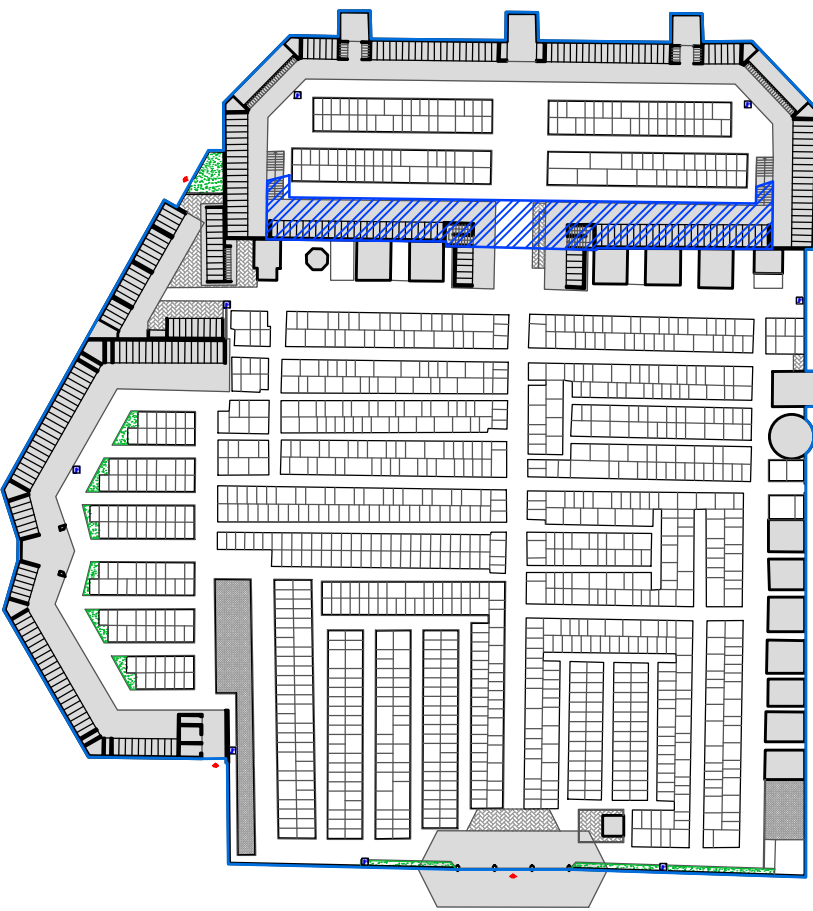

LEGENDA

- PERIMETRO CIMITERO
- INGRESSO
- EDIFICI
- CAMPI INUMAZIONE
- VERDE INTERNO
- PAVIMENTAZIONE
- RETE ACQUE CHIARE
- RETE ACQUE NERE
- POZZO PERDENTE
- VASCA IMHOFF
- POZZETTO ISPEZIONE RETE ACQUE CHIARE
- POZZETTO ISPEZIONE RETE ACQUE NERE
- CONTATORE ACQUA

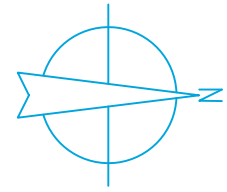

PIANO INTERRATO



Comune di
CARONNO PERTUSELLA
Provincia di Varese



Piano cimiteriale
L.R.n°33/2009 art.75

tavola
4.1a
1:200

Planimetria cimitero di Caronno
situazione esistente
Variante al Piano Regolatore Cimiteriale
rev. 00 del 20.03.2025

allegata alla delibera di approvazione C. C. n° del

il tecnico
Arch. Primo Bionda
firmato digitalmente

il responsabile del settore

