

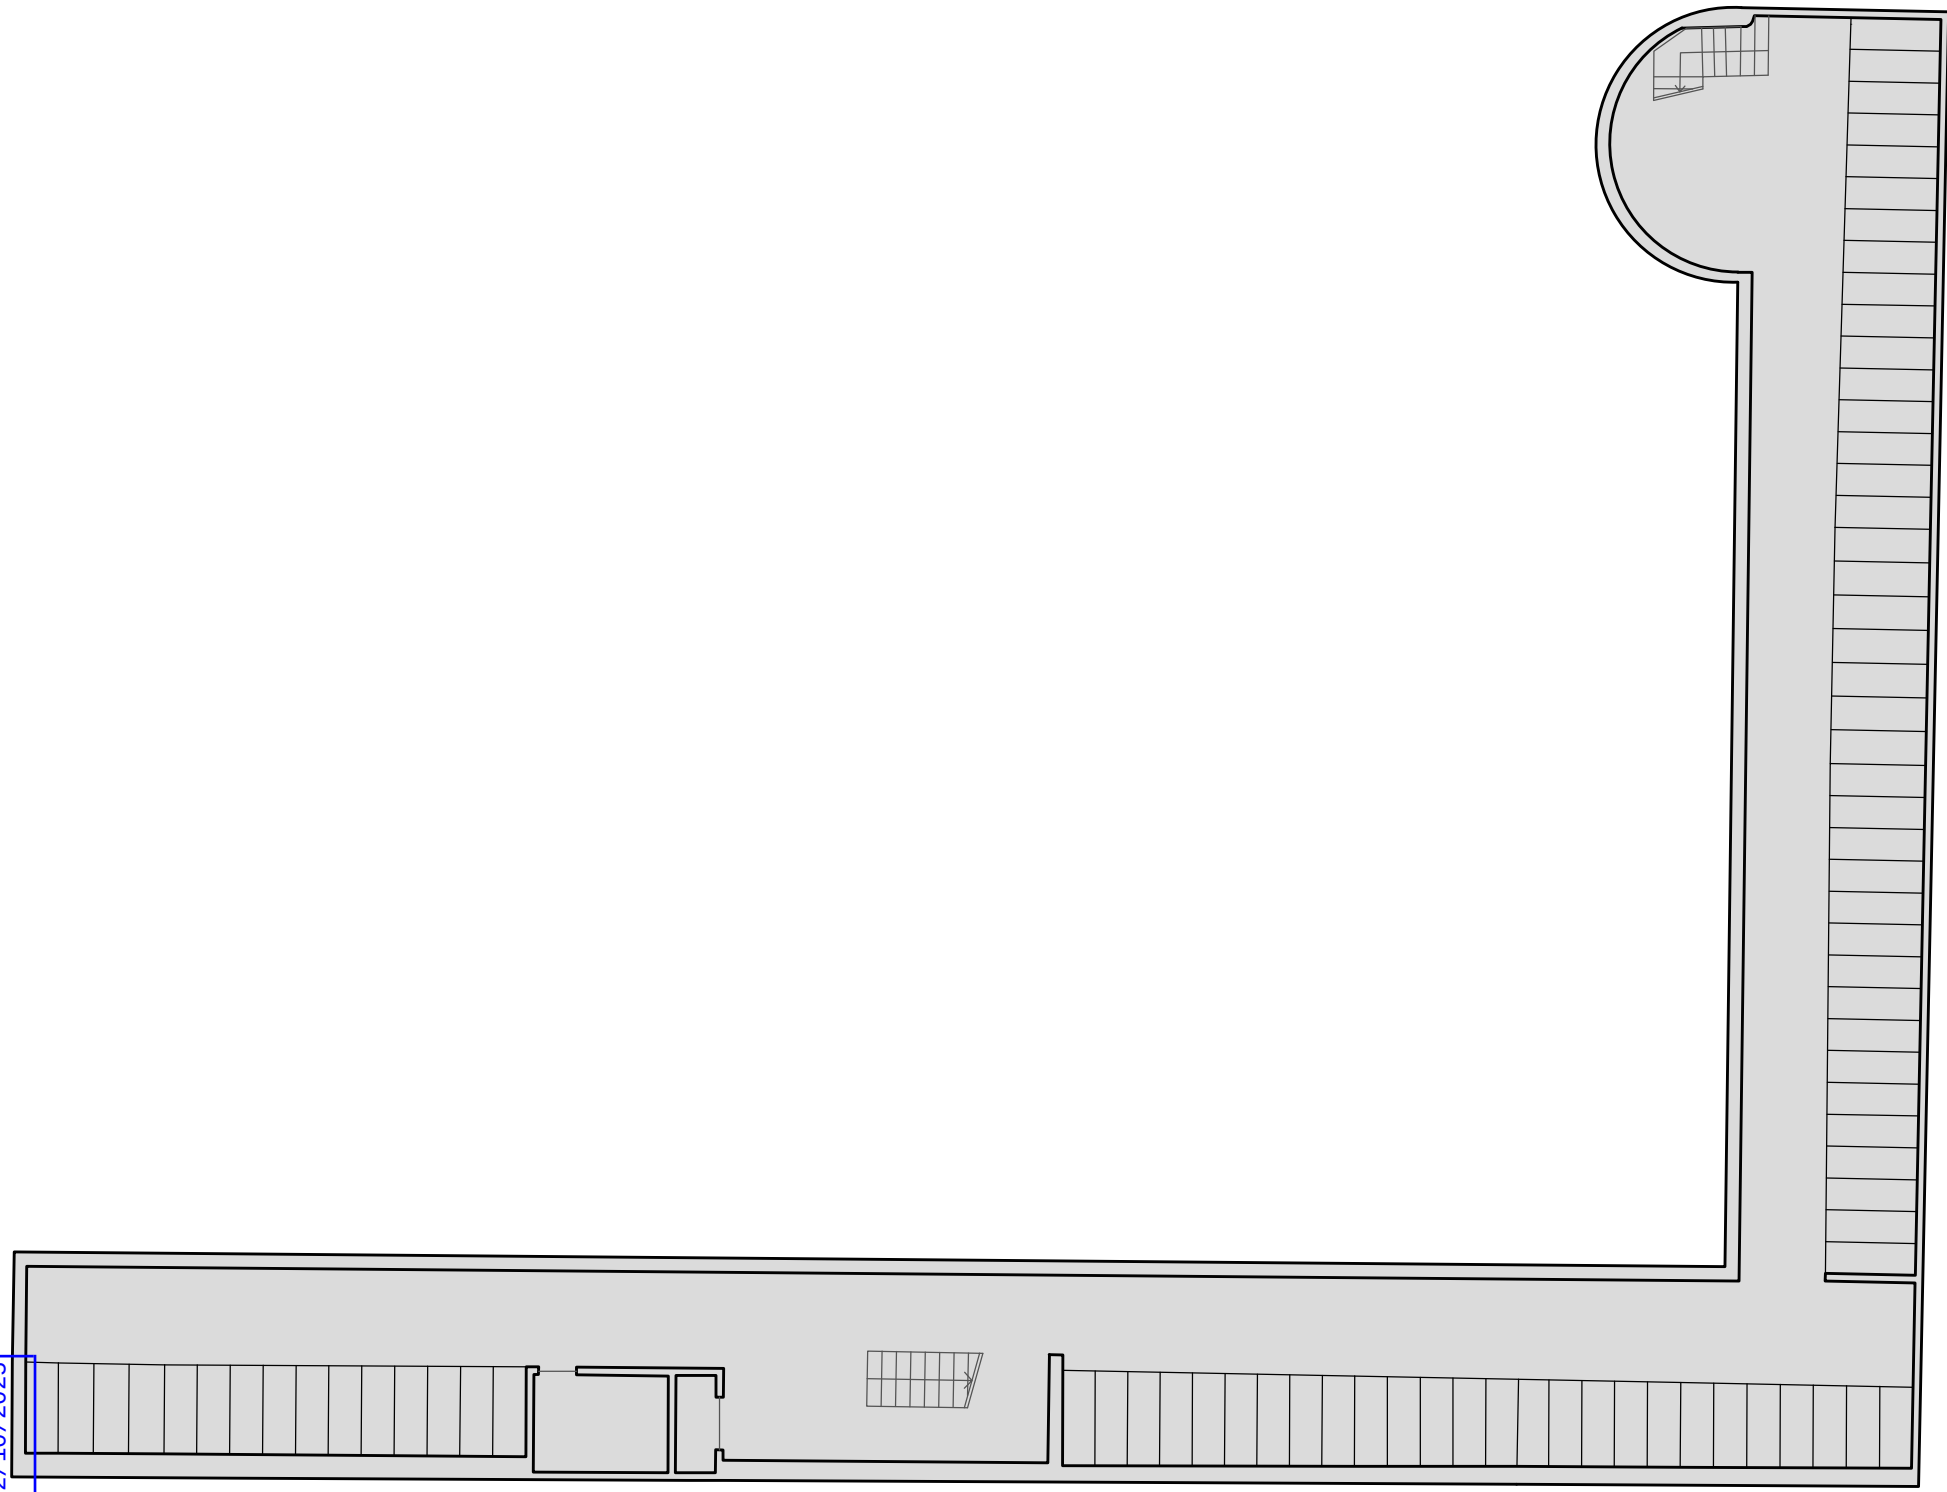


PIANO INTERRATO


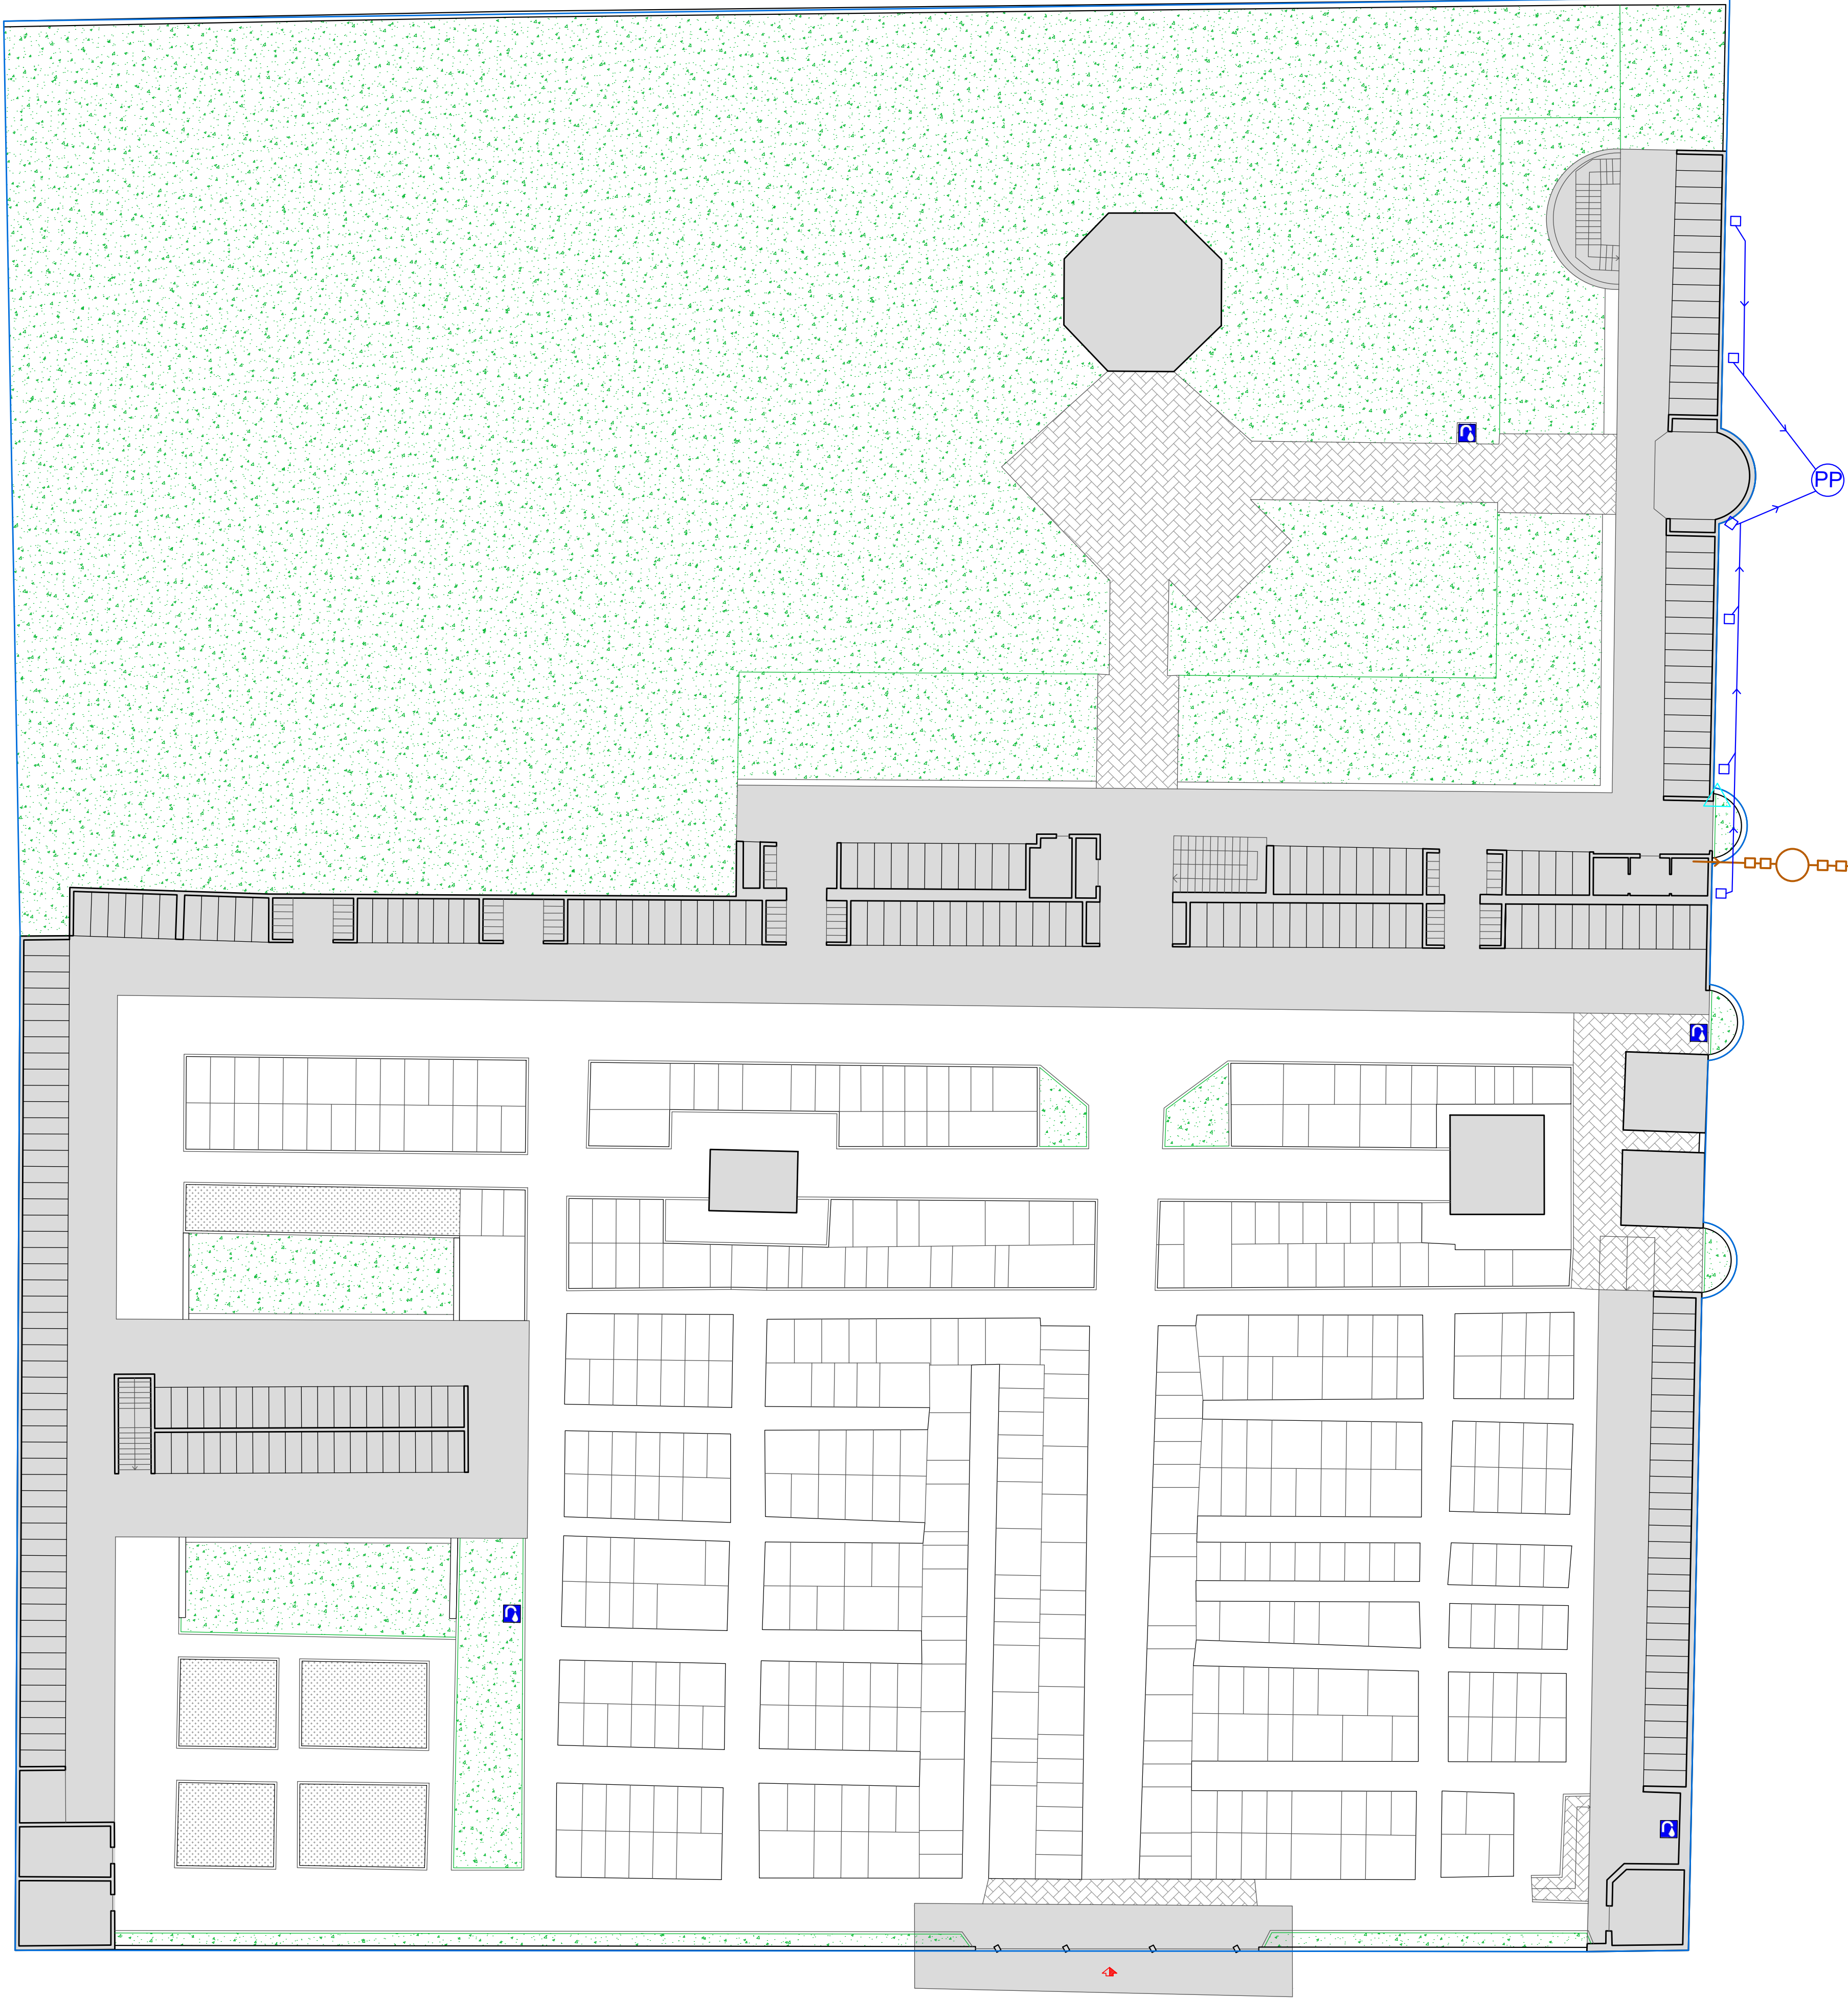


PIANO INTERRATO

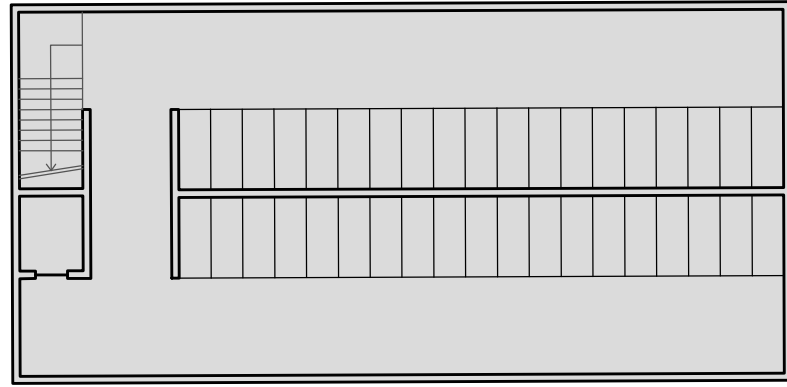

LEGENDA

- PERIMETRO CIMITERO
- INGRESSO
- EDIFICI
- CAMPI INUMAZIONE
- VERDE INTERNO
- PAVIMENTAZIONE
- RETE ACQUE CHIARE
- RETE ACQUE NERE
- POZZO PERDENTE
- VASCA IMHOFF
- POZZETTO ISPEZIONE RETE ACQUE CHIARE
- POZZETTO ISPEZIONE RETE ACQUE NERE
- CONTATORE ACQUA

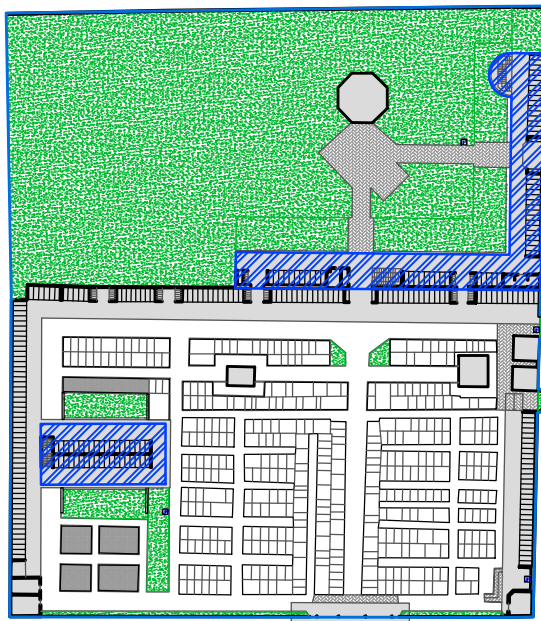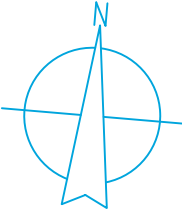

PIANO INTERRATO



Comune di
CARONNO PERTUSELLA
Provincia di Varese

Piano cimiteriale

L.R.n°33/2009 art.75

tavola

4.2a

1:200

Planimetria cimitero di Pertusella
situazione esistente
Variante al Piano Regolatore Cimiteriale
rev. 00 del 20.03.2025

allegata alla delibera di approvazione C. C. n° del

il tecnico
Arch. Primo Blonda
firmato digitalmente

il responsabile del settore



VIGER srl Como (CO) via Mantana 8/A, 22100 - tel. 031/564933 - fax. 031/72931144 - email: info@vigersrl.it