

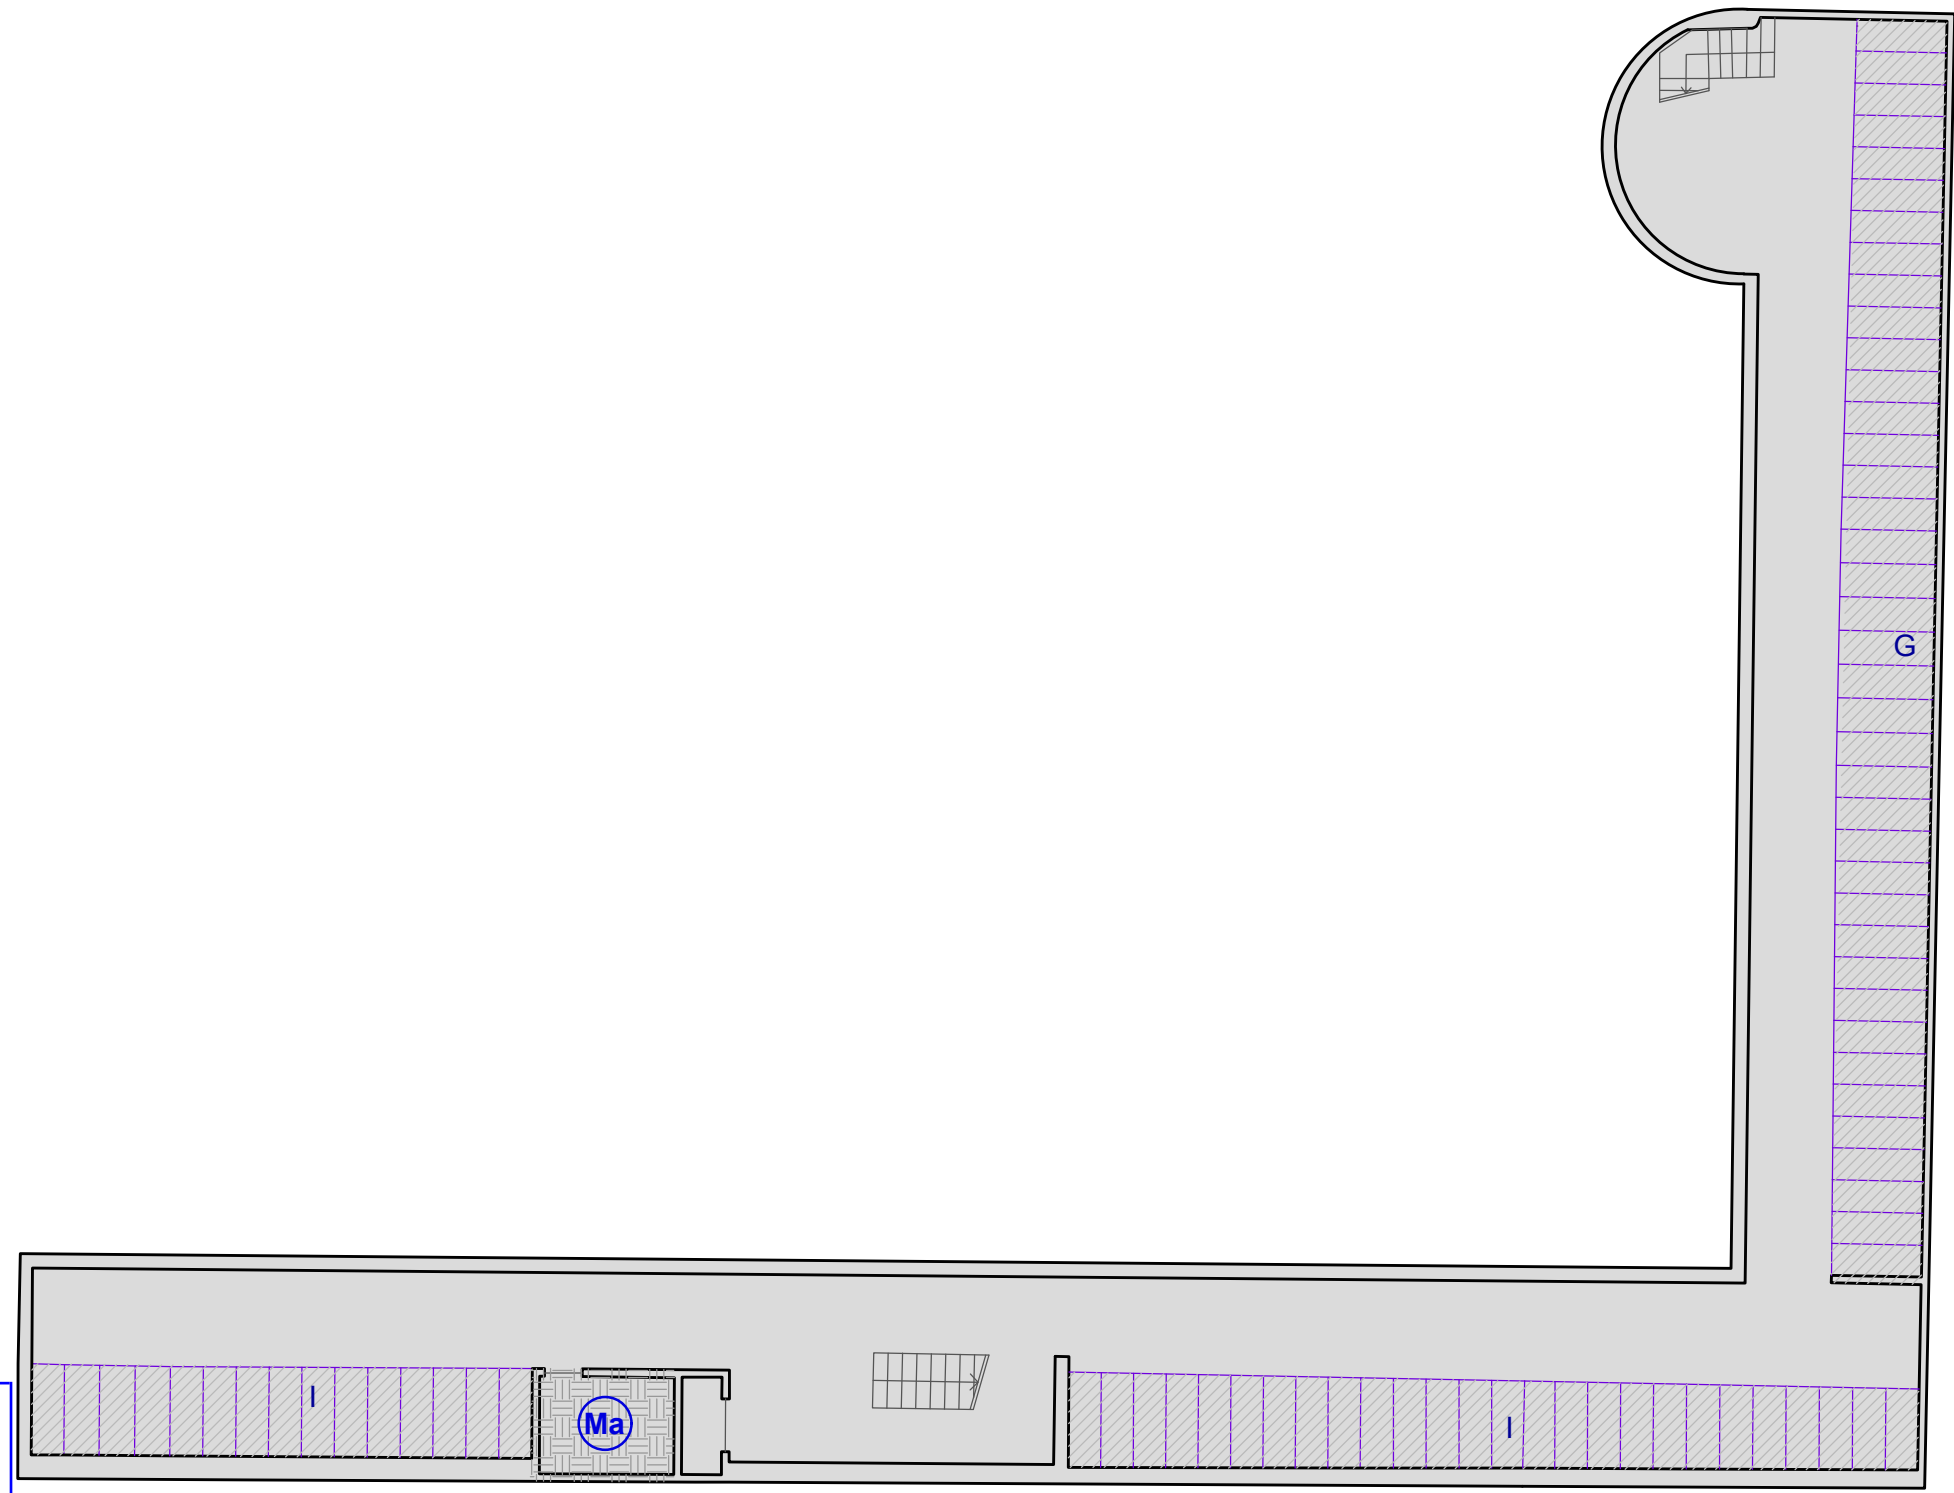


PIANO INTERRATO

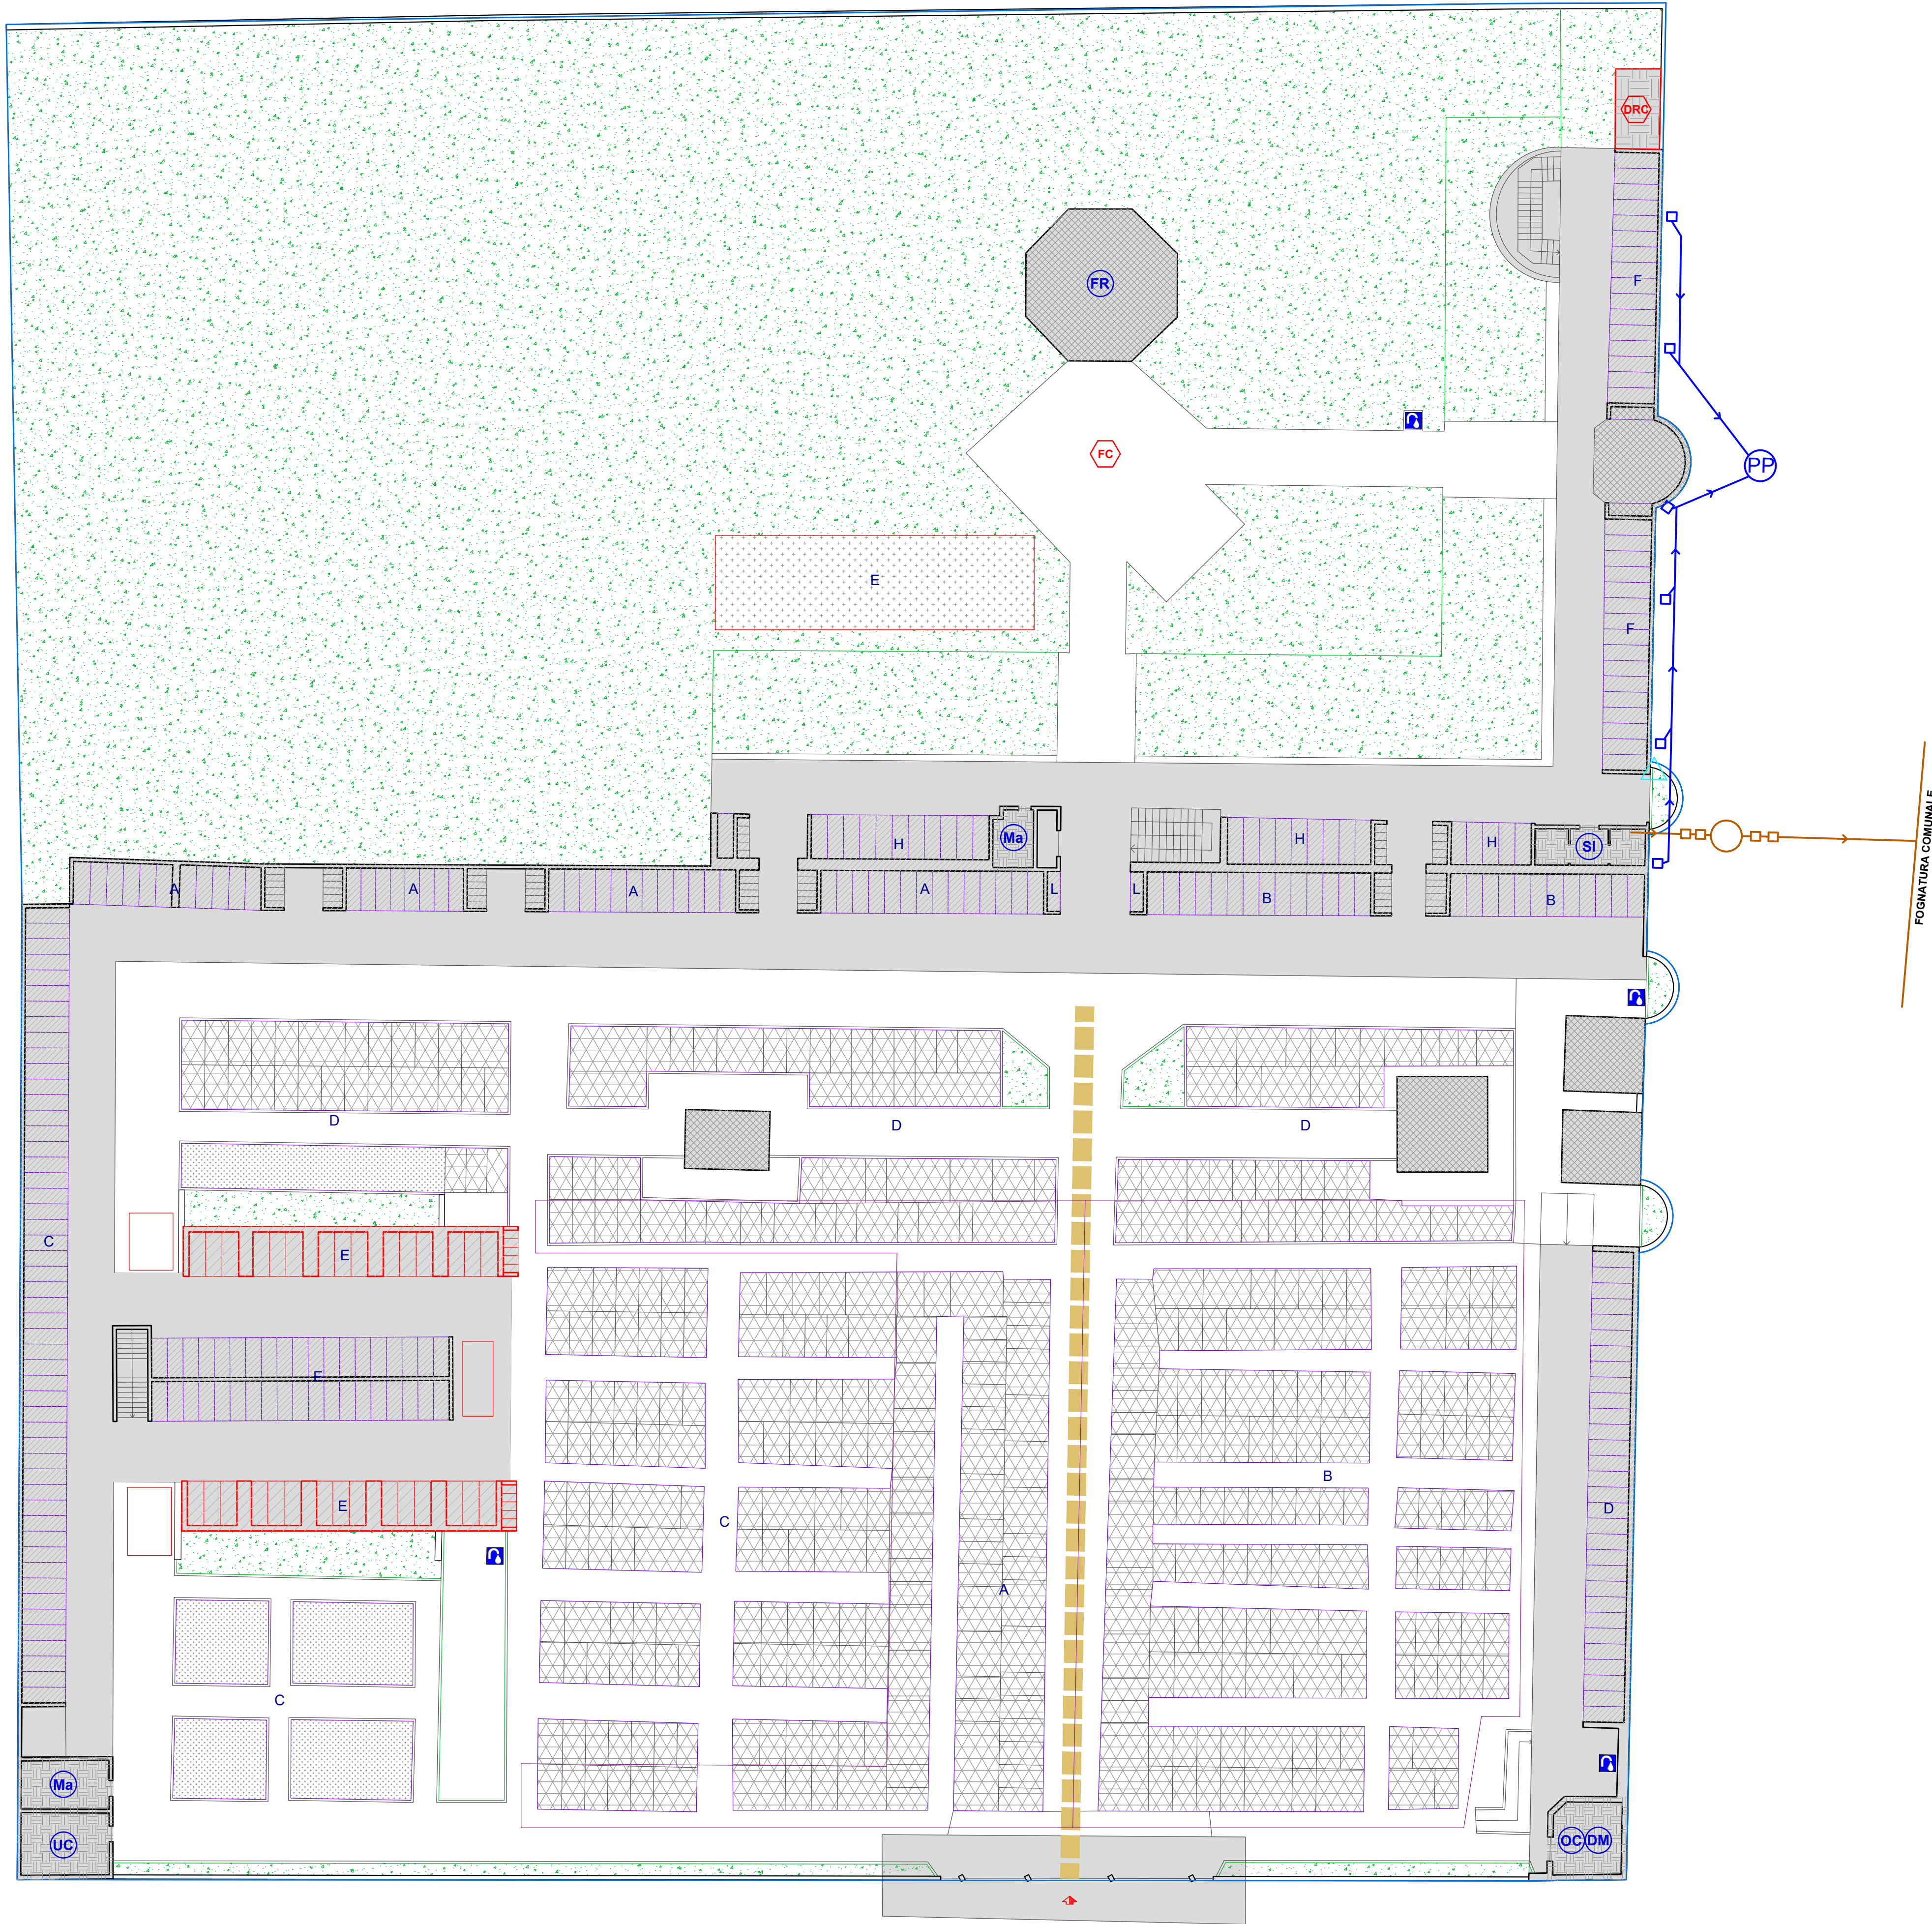


PIANO INTERRATO

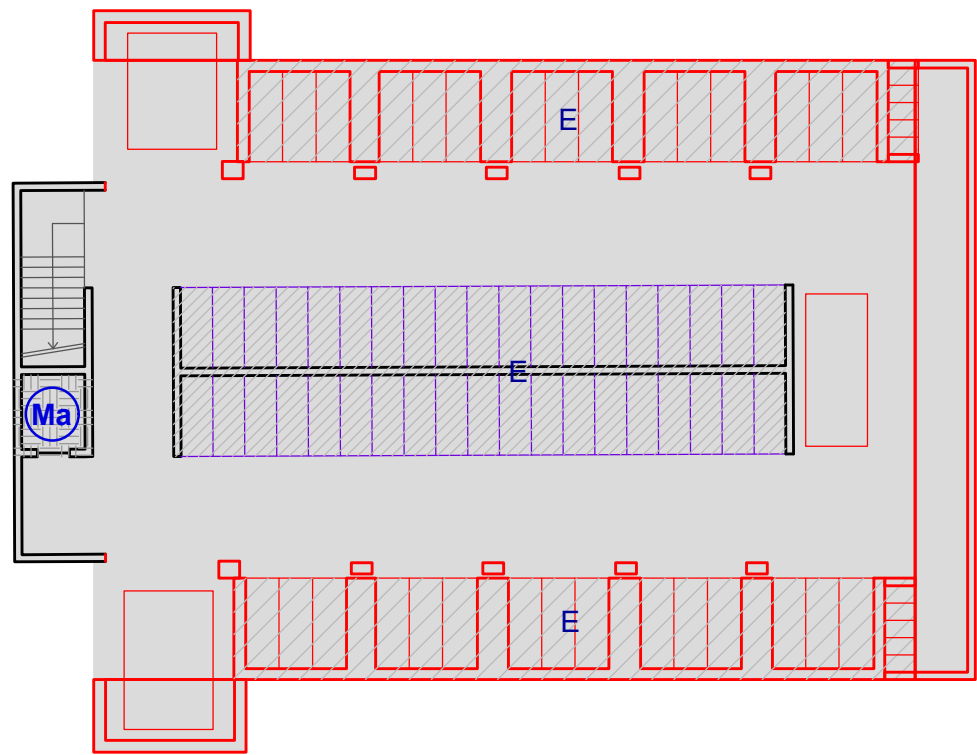

LEGENDA

	INGRESSO CARRABILE		LOCULI E OSSARI ESISTENTI (LOE)
	EDIFICI		LOCULI E OSSARI IN PROGETTO (LOP)
	SETTORI		CAMPI INUMAZIONE ESISTENTI (CCE)
	SERVIZI GENERALI ESISTENTI (SGE)		CAMPO INUMAZIONE IN PROGETTO (CCP)
	SERVIZI GENERALI IN PROGETTO (SGP)		TOMBE ESISTENTI (TE)
	CAPPELLE GENTILIZIE E TOMBE DI FAMIGLIA ESISTENTI (CGE)		TOMBE IN PROGETTO (TP)
	ACQUA		VERDE INTERNO (VI)
	RETE ACQUE CHIARE		VIABILITA' INTERNA CARRABILE (VIC)
	RETE ACQUE NERE		POZZETTO ISPEZIONE RETE ACQUE CHIARE
	POZZO PERDENTE		POZZETTO ISPEZIONE RETE ACQUE NERE
	VASCA IMHOFF		CONTATORE ACQUA

	BLU - ELEMENTI ESISTENTI		ROSSO - ELEMENTI IN PROGETTO
	MAGAZZINO		DEPOSITO RIFIUTI CIMITERIALI
	UFFICIO CUSTODE		GIARDINO RIMEMBRANZE
	SERVIZI IGIENICI		CINERARIO COMUNE
	CAPPELLA FUNZIONI RELIGIOSE		UFFICIO CUSTODE
	DEPOSITO MORTUARIO		FUNZIONI CIVILI
	OSSARIO COMUNE		

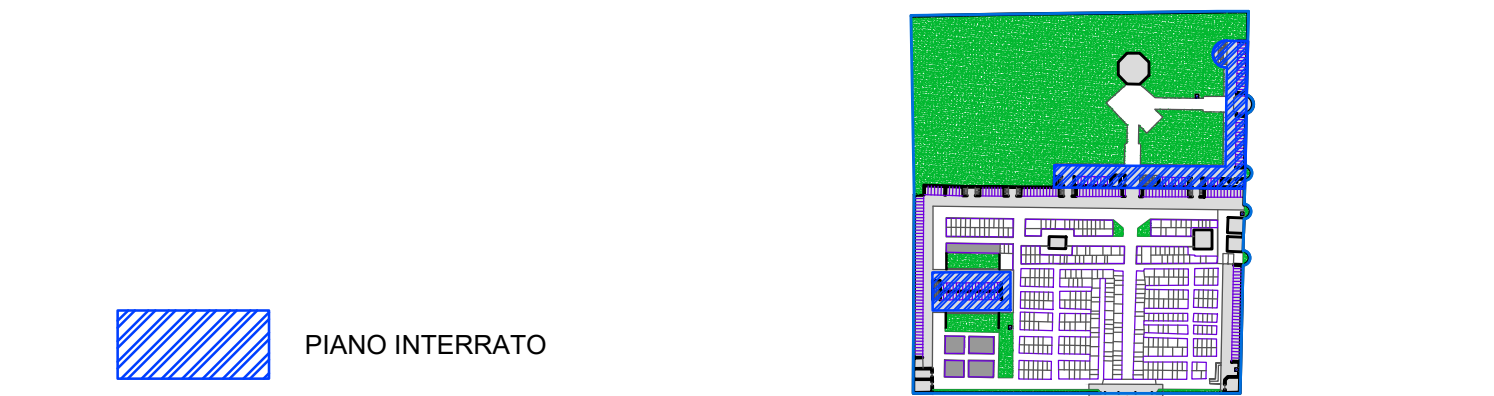

Piano cimiteriale

L.R.n°33/2009 art.75

tavola
5.2
1:200

Planimetria cimitero di Pertusella
assetto generale - esistente, previsioni e dotazioni
Variante al Piano Regolatore Cimiteriale
rev. 00 del 20.03.2025

allegata alla delibera di approvazione C. C. n° del

il tecnico
Arch. Primo Blonda
firmato digitalmente

il responsabile del settore



VIGER srl Como (CO) via Mentana 8/A, 22100 - tel. 031/564933 - fax. 031/72931144 - email:info@vigersrl.it