


PIANO TERRENO
STATO ATTUALE


RAFFRONTO

VIA A. VESPUCCI

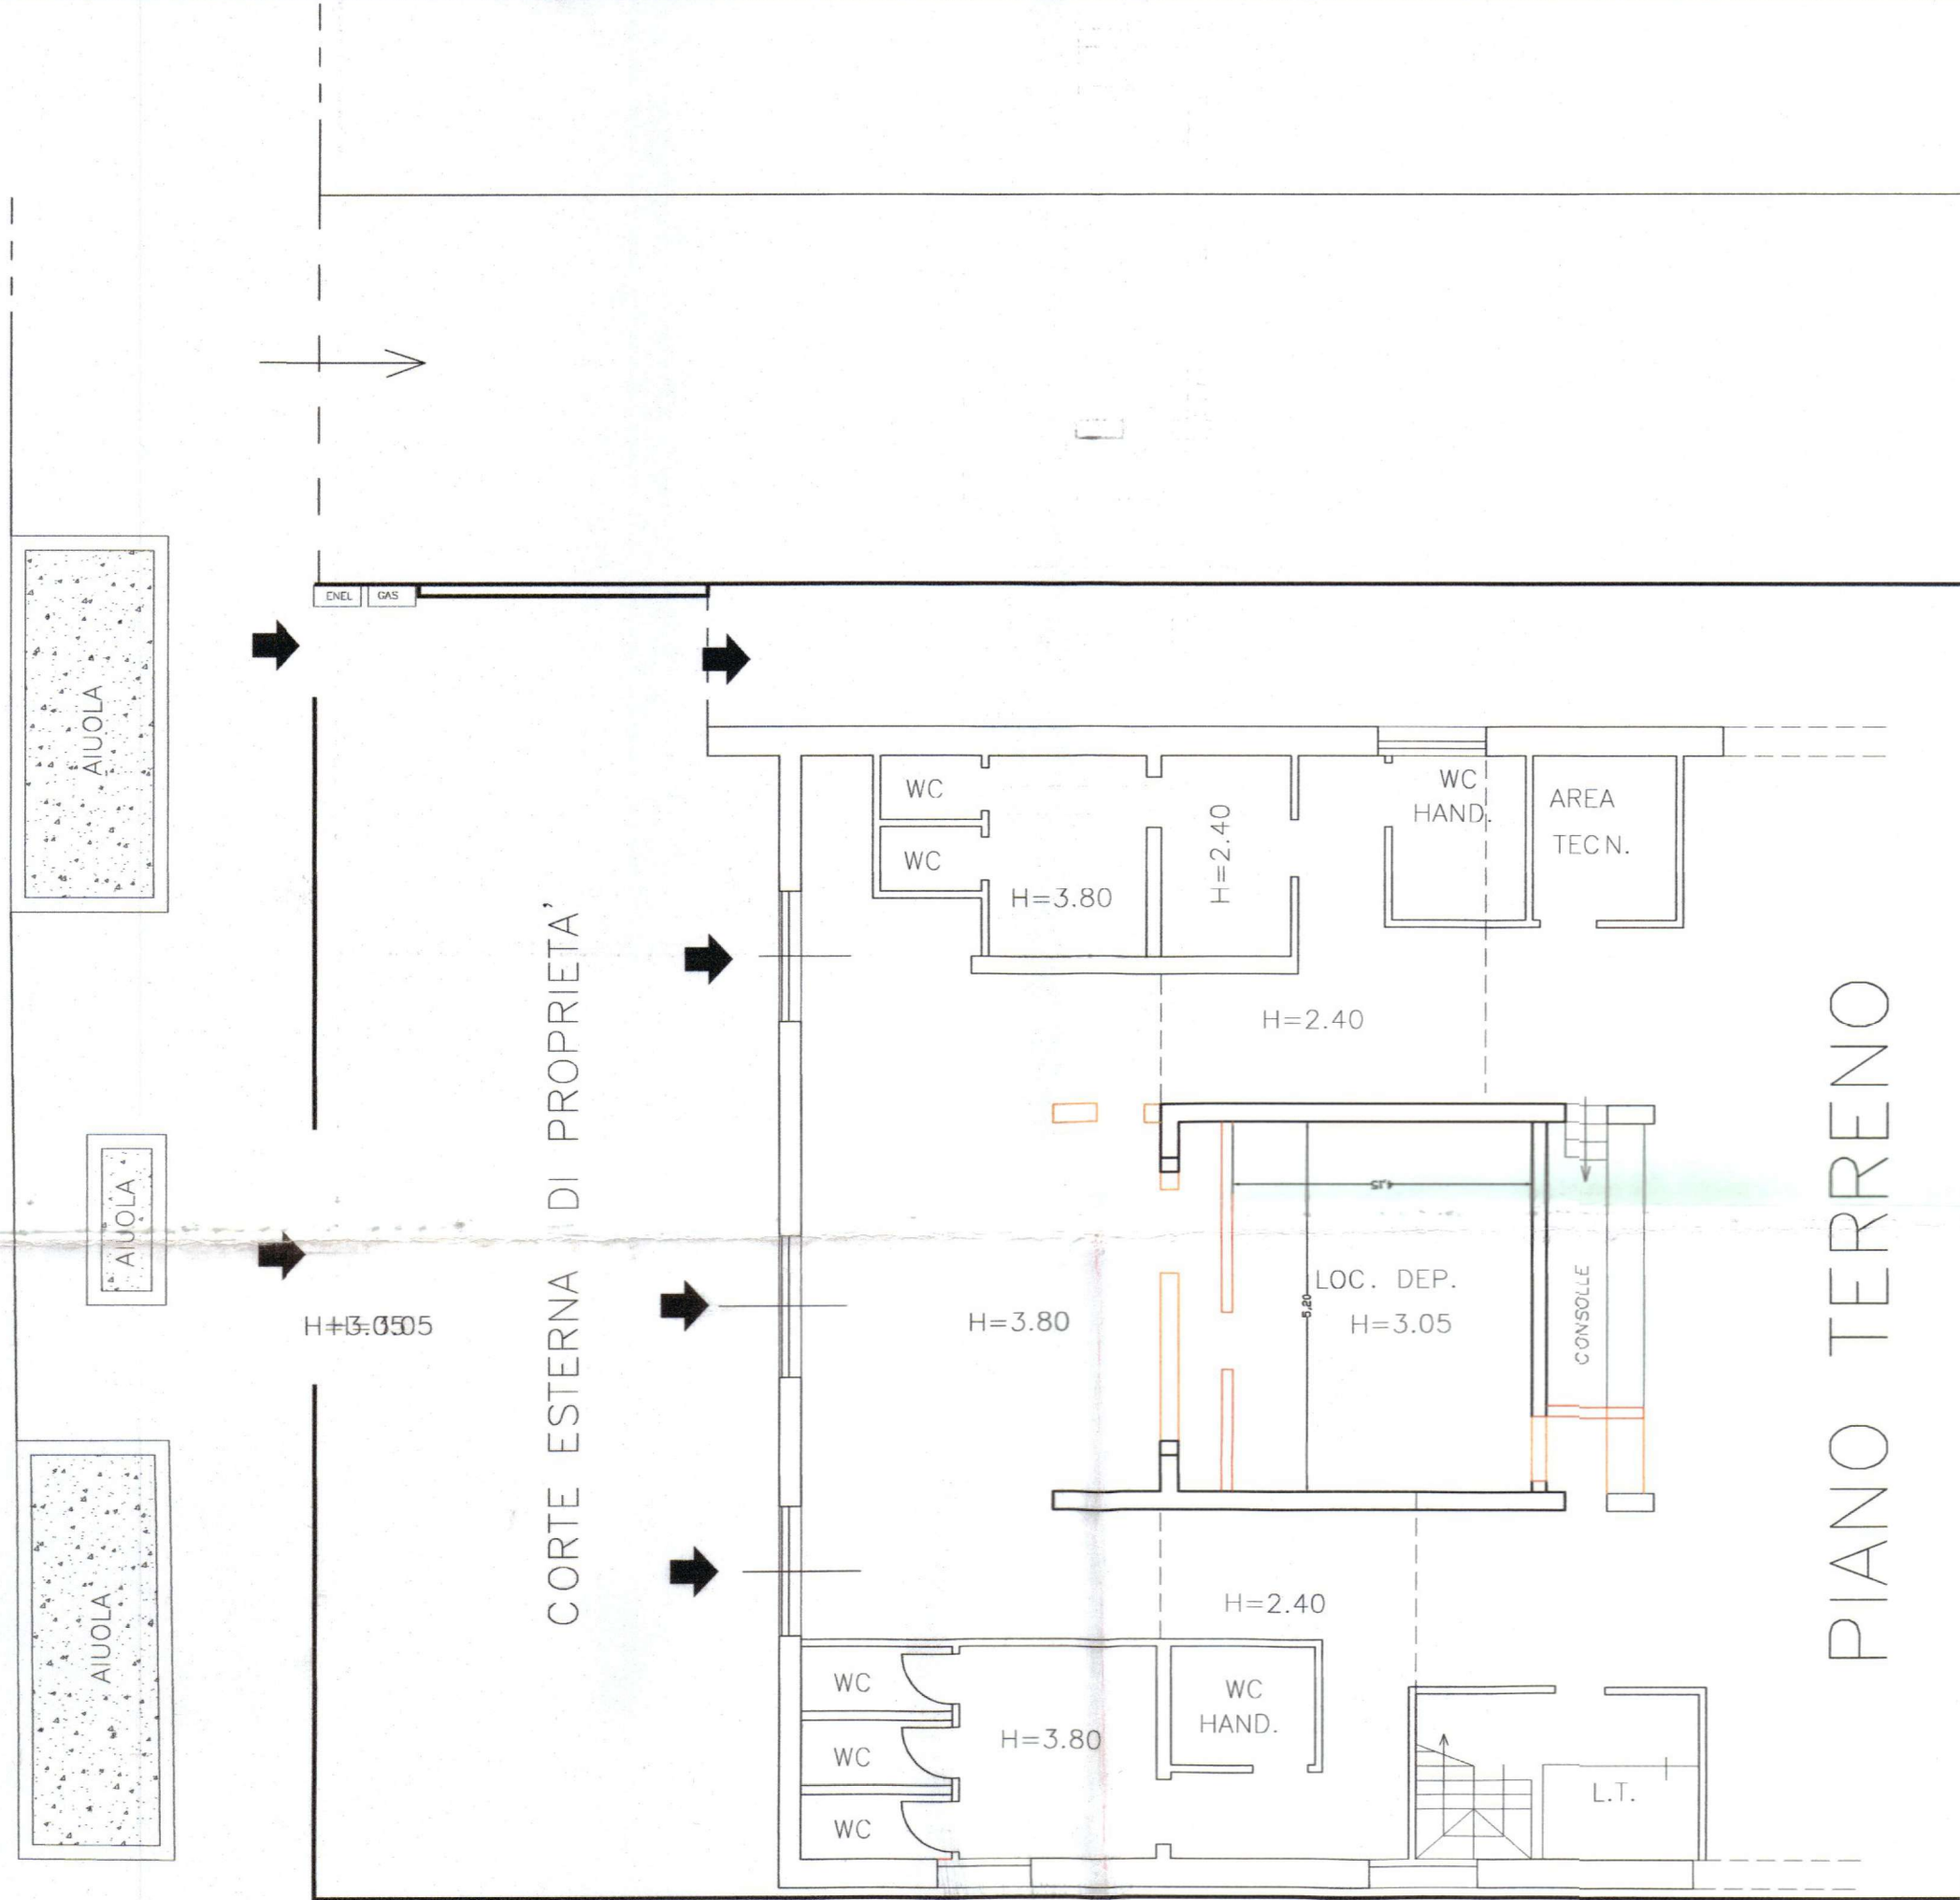

PIANO TERRENO


PIANO SOPPALCATO
NON OGGETTO D'INTERVENTO

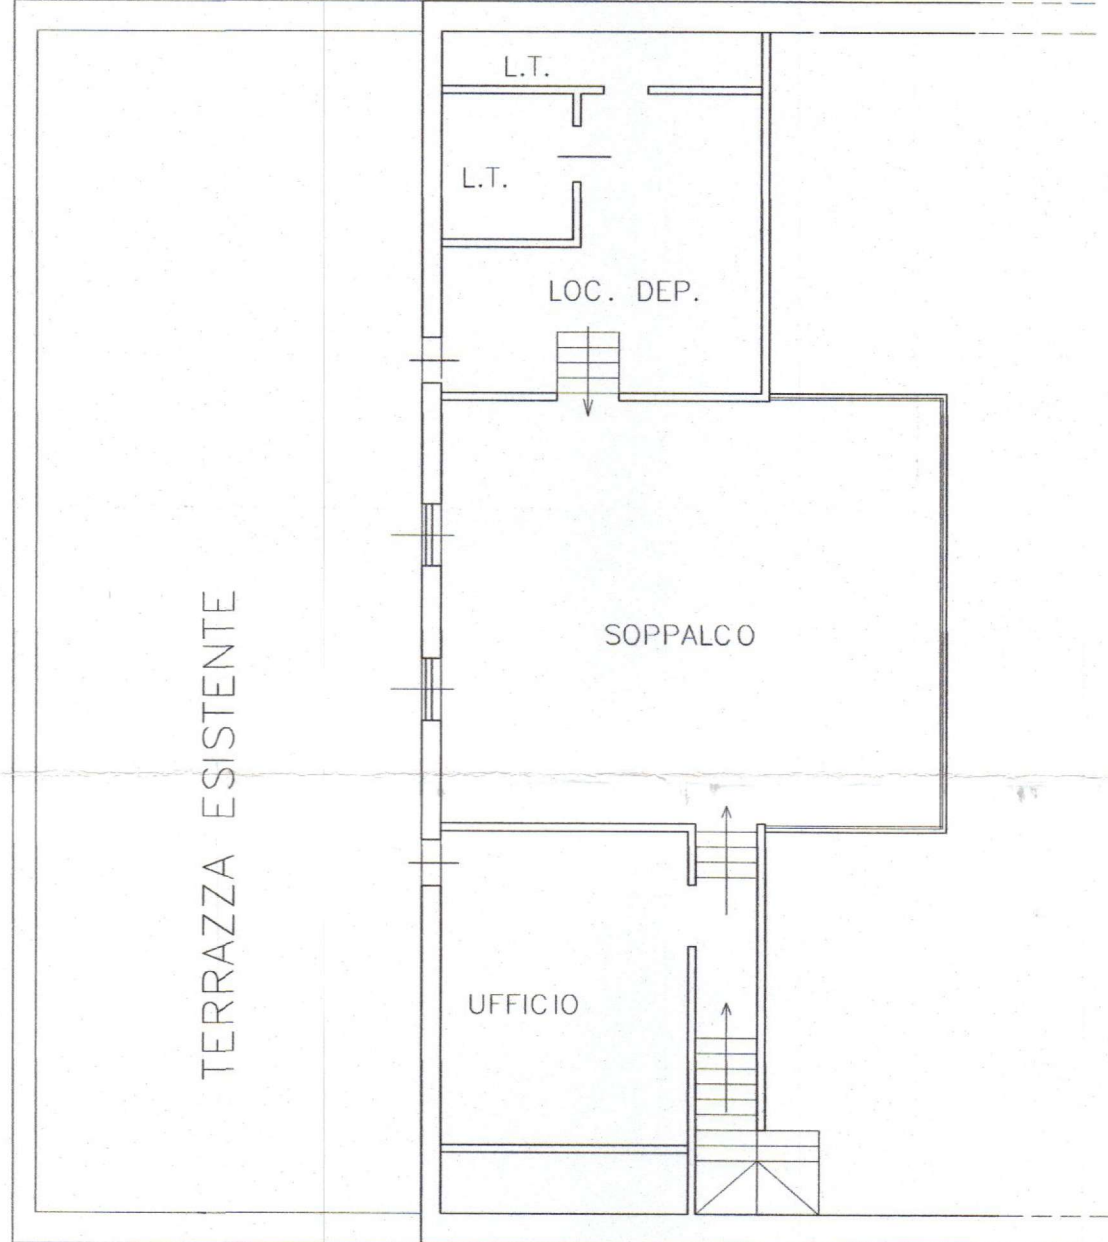

STATO ATTUALE

STATO PROGETTO


VIA A. VESPUCCI

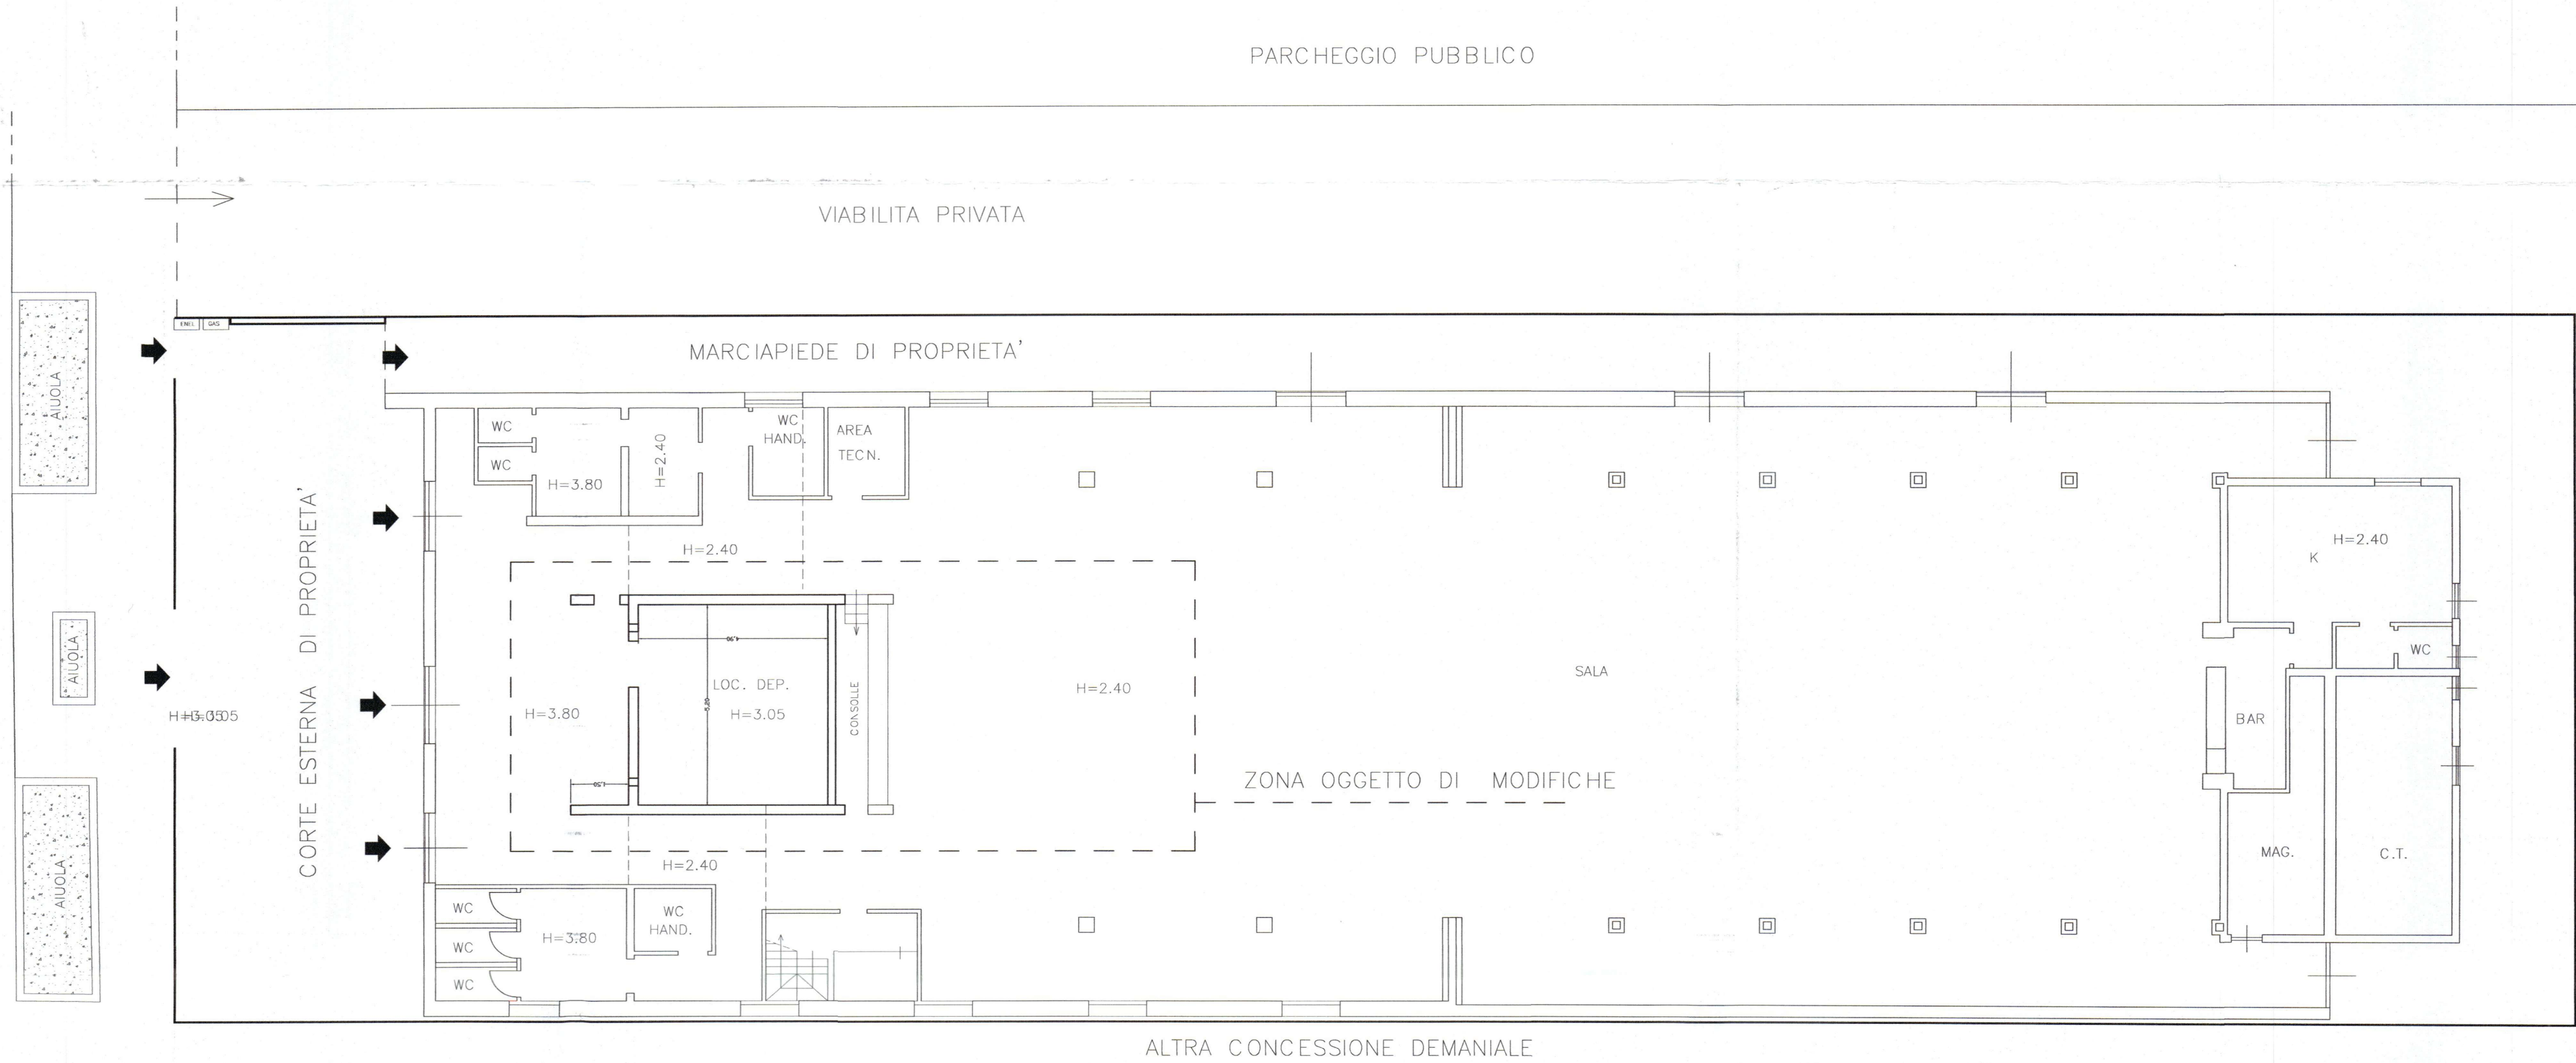

COCESSIONE BAGNO MESSICO

PIANO TERRENO

VIA A. VESPUCCI

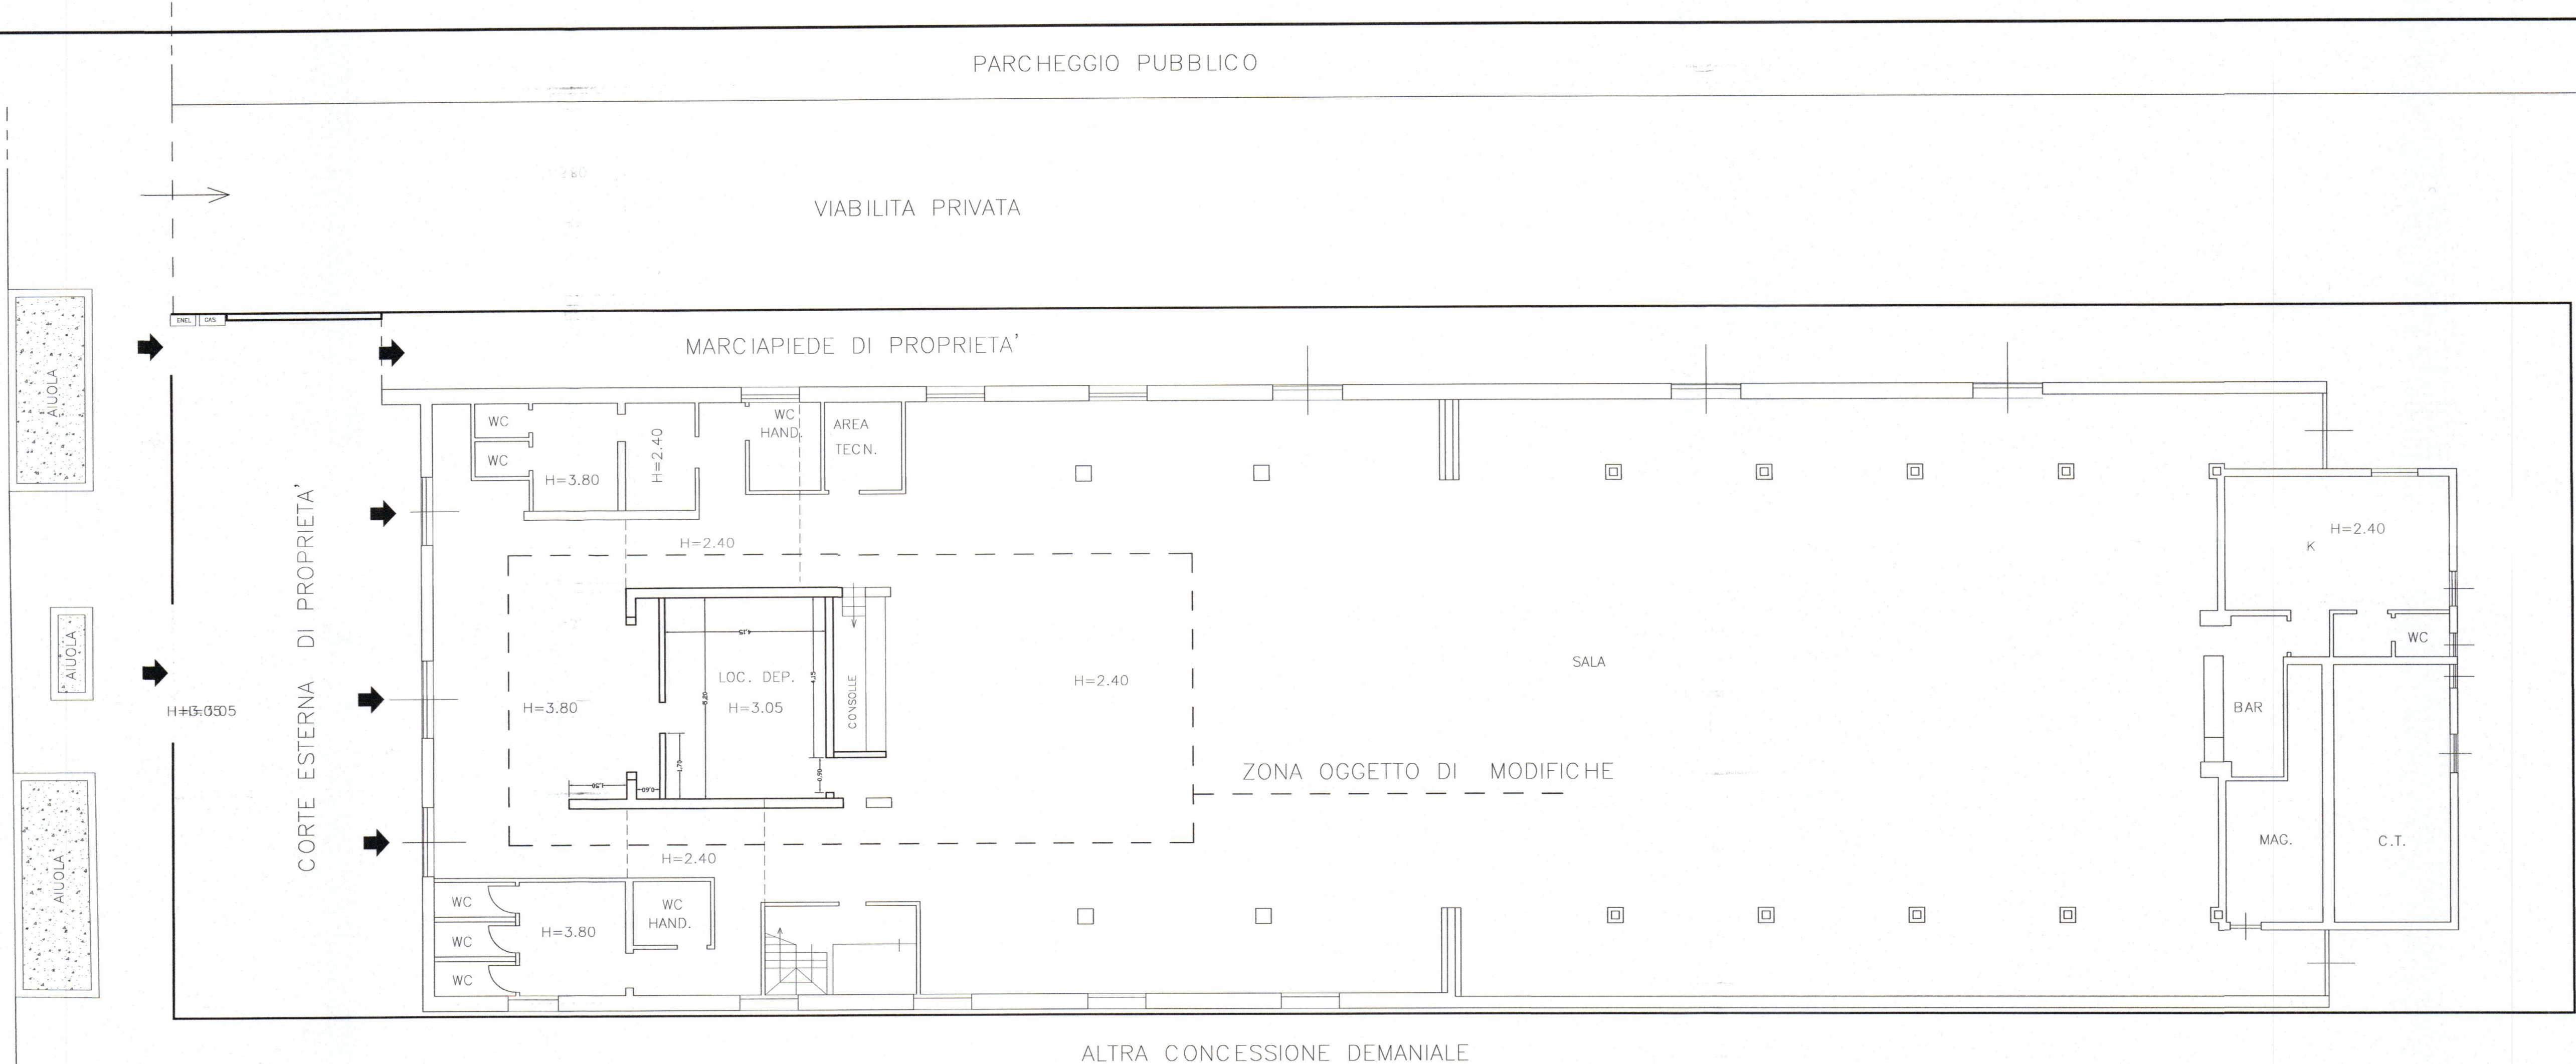

COCESSIONE BAGNO MESSICO

PIANO TERRENO




ESTRATTO P.R.G.C.
ARENILE ATTUALE

ESTRATTO P.R.G.C.
ARENILE PROGETTO

SCALA 1:2000



ESTRATTO CATASTALE
FOGLIO 106 MAPP 77
SCALA 1:2000

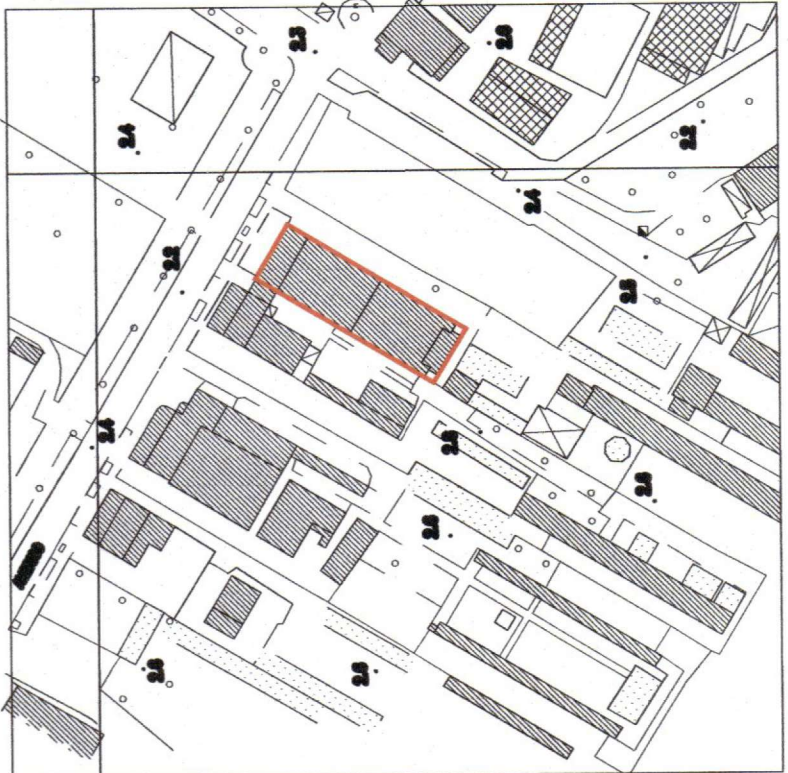

ESTRATTO AEROFOTOGRAFICO
SCALA 1:2000

COMUNE DI CARRARA
MANUTENZIONE STRUTTURALE
DELLE FABBRICATO ALLO SCOPO COMMERCIALE
DELLE ATTIVITA' DI CUI ALL'ART. 106
DEL PIANO ARENILE

SWAMP

ESTRATTO FOTOGRAFICO
APRILE 2017
VARIANTE

U