

Comune di Carrara
Loc. Marina di Carrara, V.le C. Colombo

Stabilimento balneare "Lunezia"
Progetto di ristrutturazione e ampliamento stabilimento balneare "Lunezia"

VARIANTE
ad Autorizzazione Unica N° 24 del 29/11/07

Contenuto Tavola
VARIANTE: piante vari livelli


Disegnata	Dati catastali	Data
	Fg. B7	18.12.07
	map. 216	Scala disegno
	sub.	1:500
	Nr. Tavola	
		3
Indice	Tipo di variante	Data / Nome

Elaborazione grafica realizzata con AUTOCAD LT 2007 - Elaborati non riproducibili senza autorizzazione


COMUNE DI CARRARA
U.O. Sportello Unico alle Imprese
APPROVATO
15 OTT. 2008

Autorizzazione Unica N° 17 del 10/11/07
del sindaco (DPR 448/00)


TAU 3/5
U.V. 34 del 22/10/2008

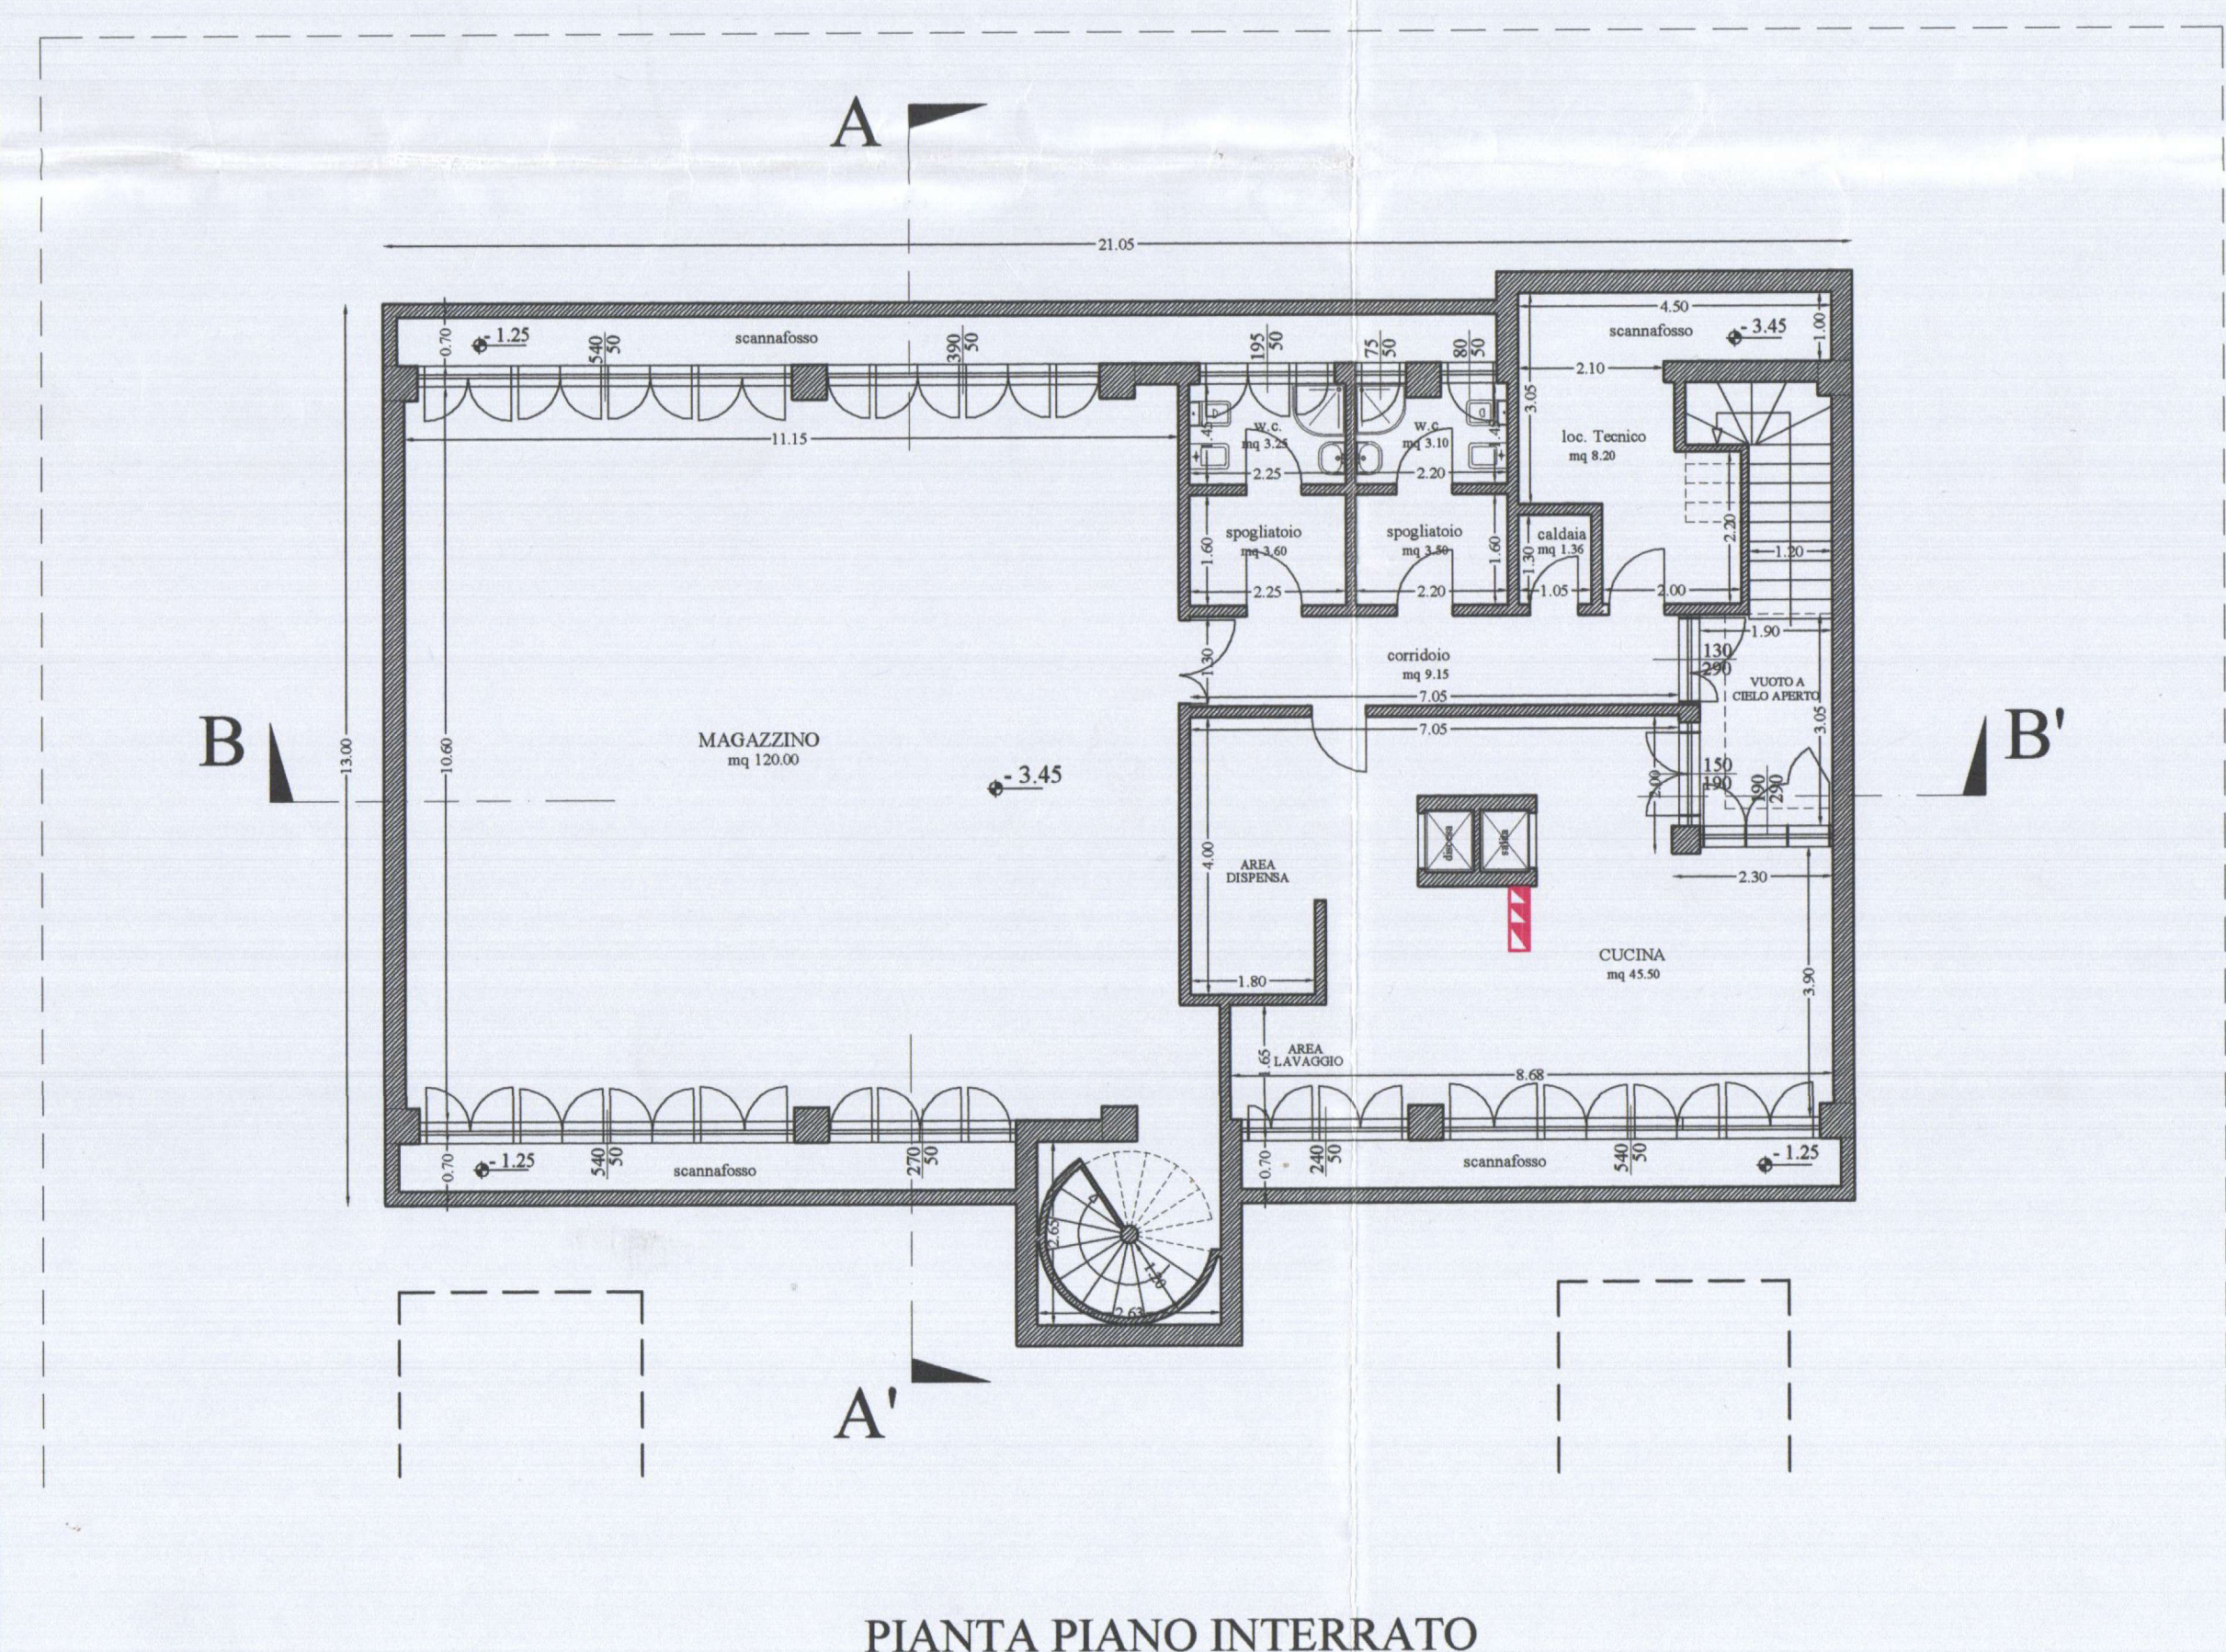


PIANTA PIANO INTERRATO

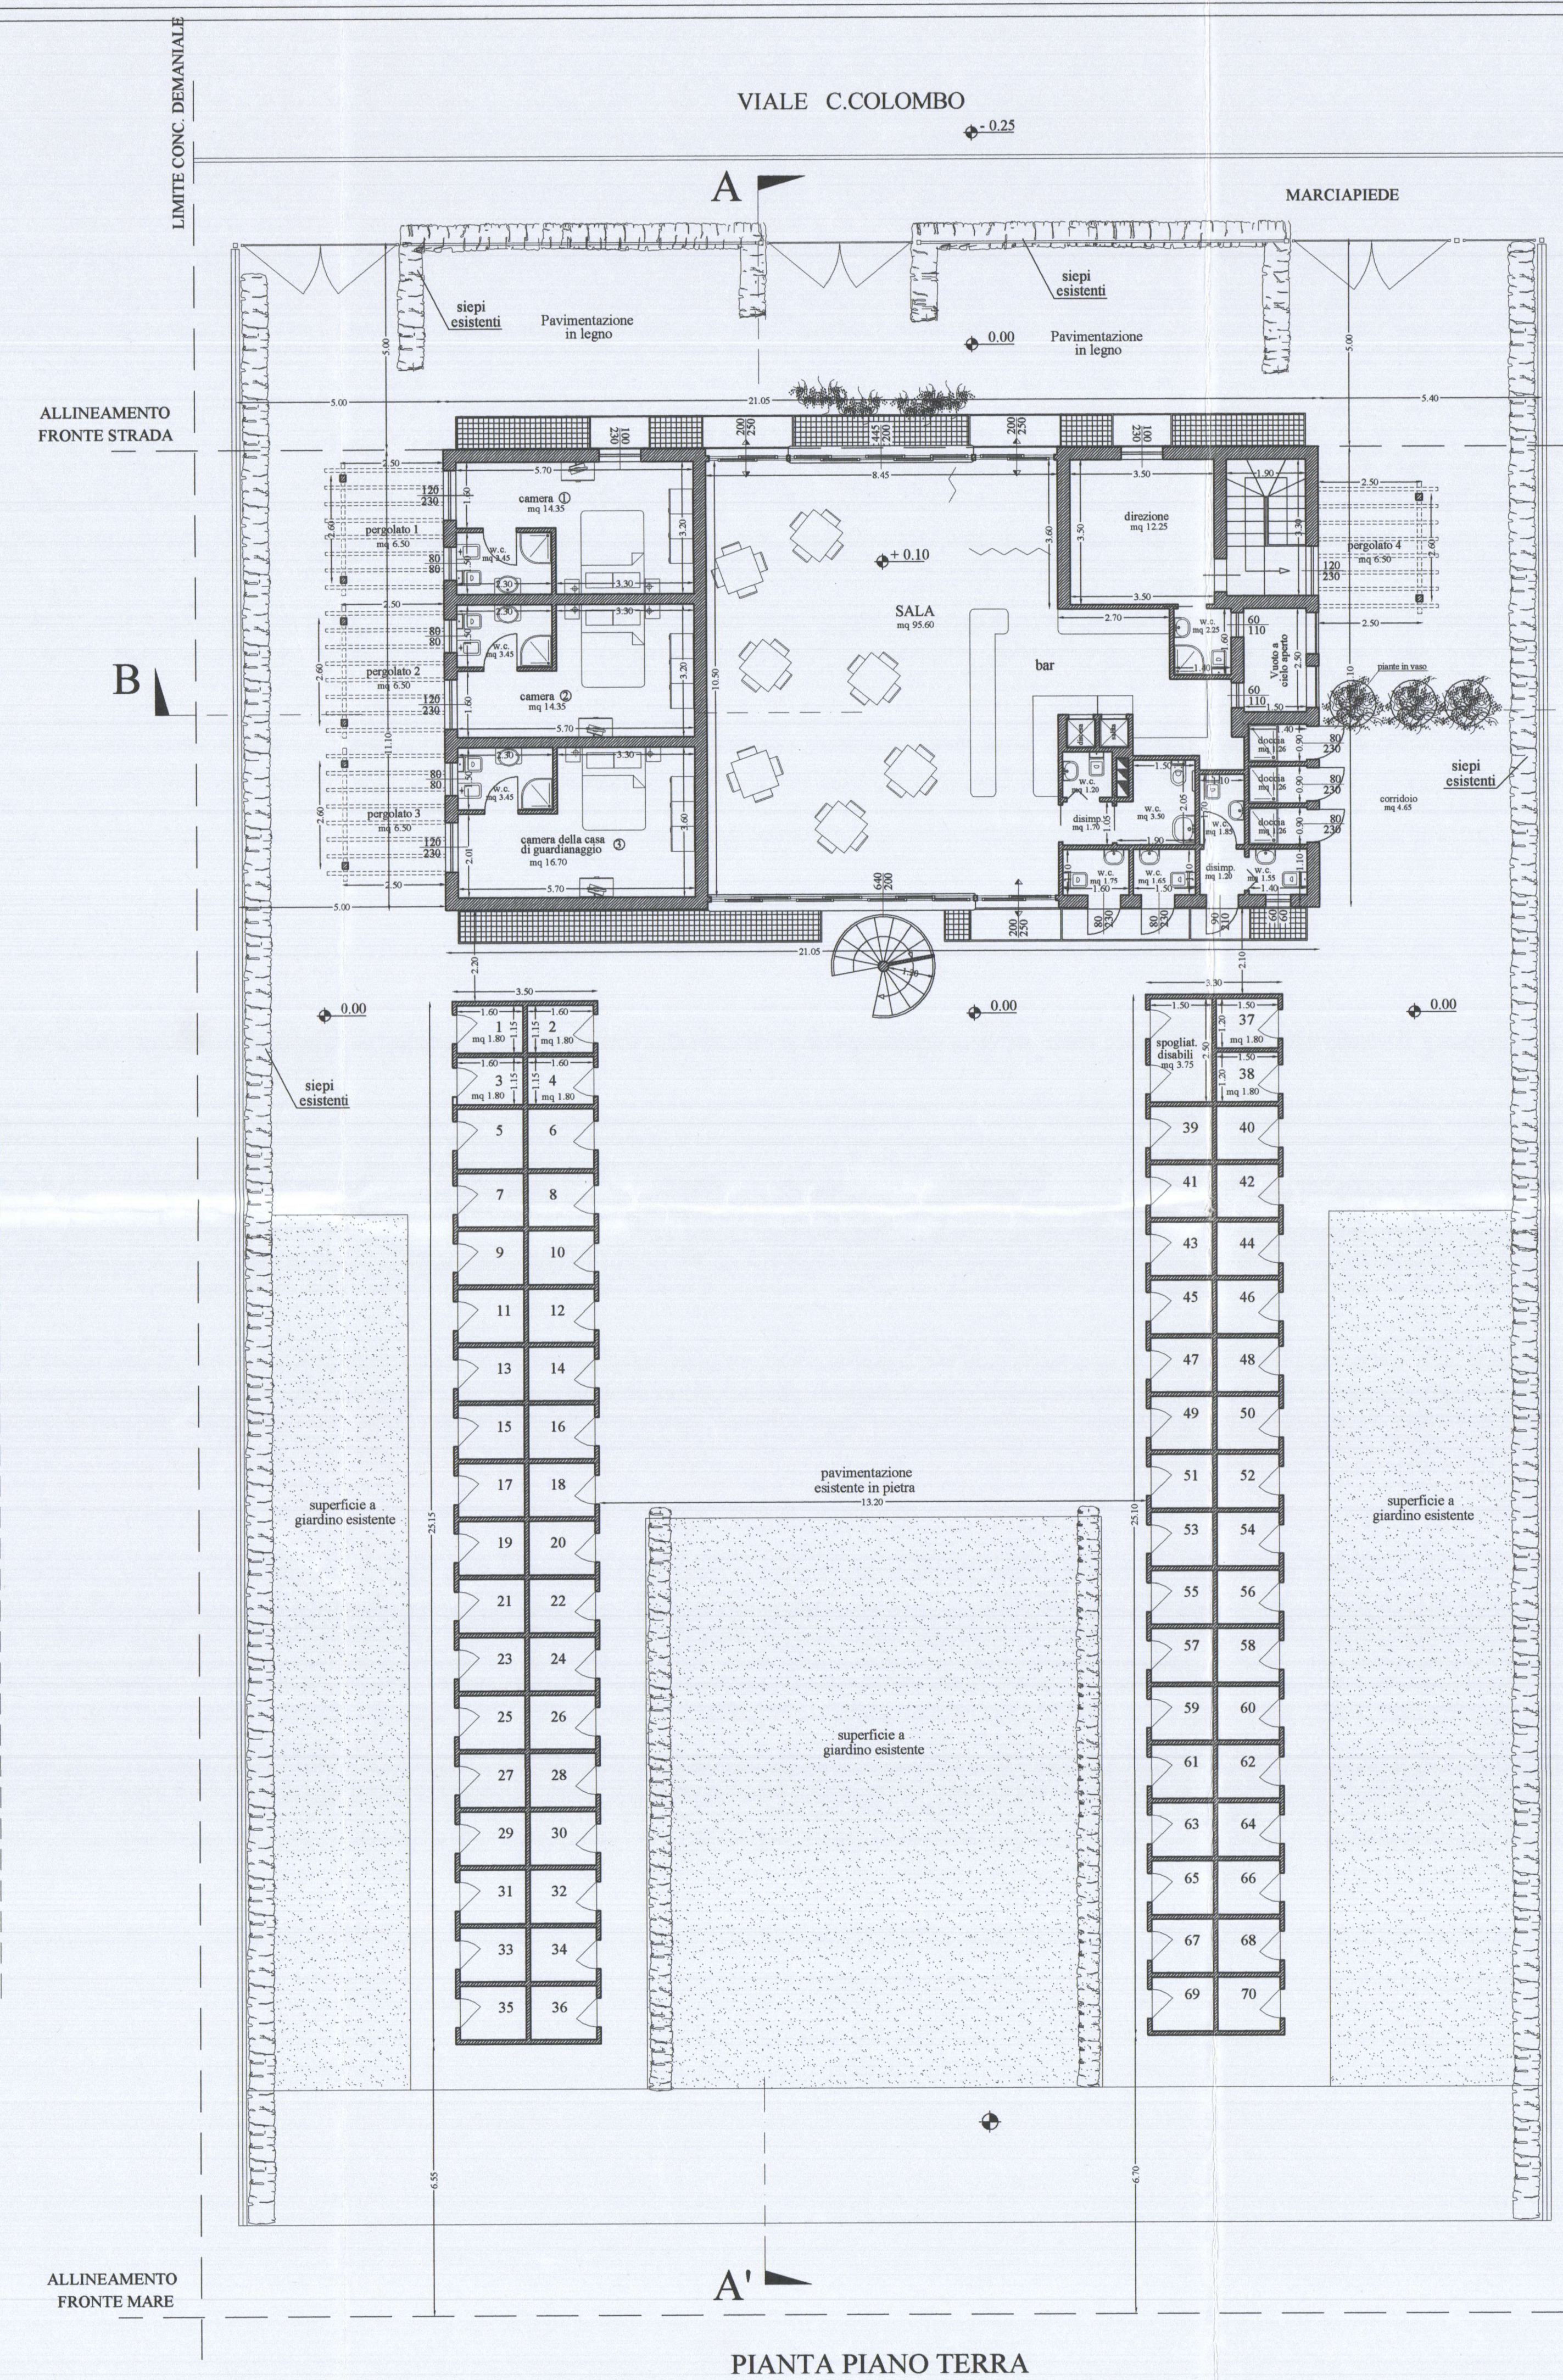

PIANTA PIANO TERRA

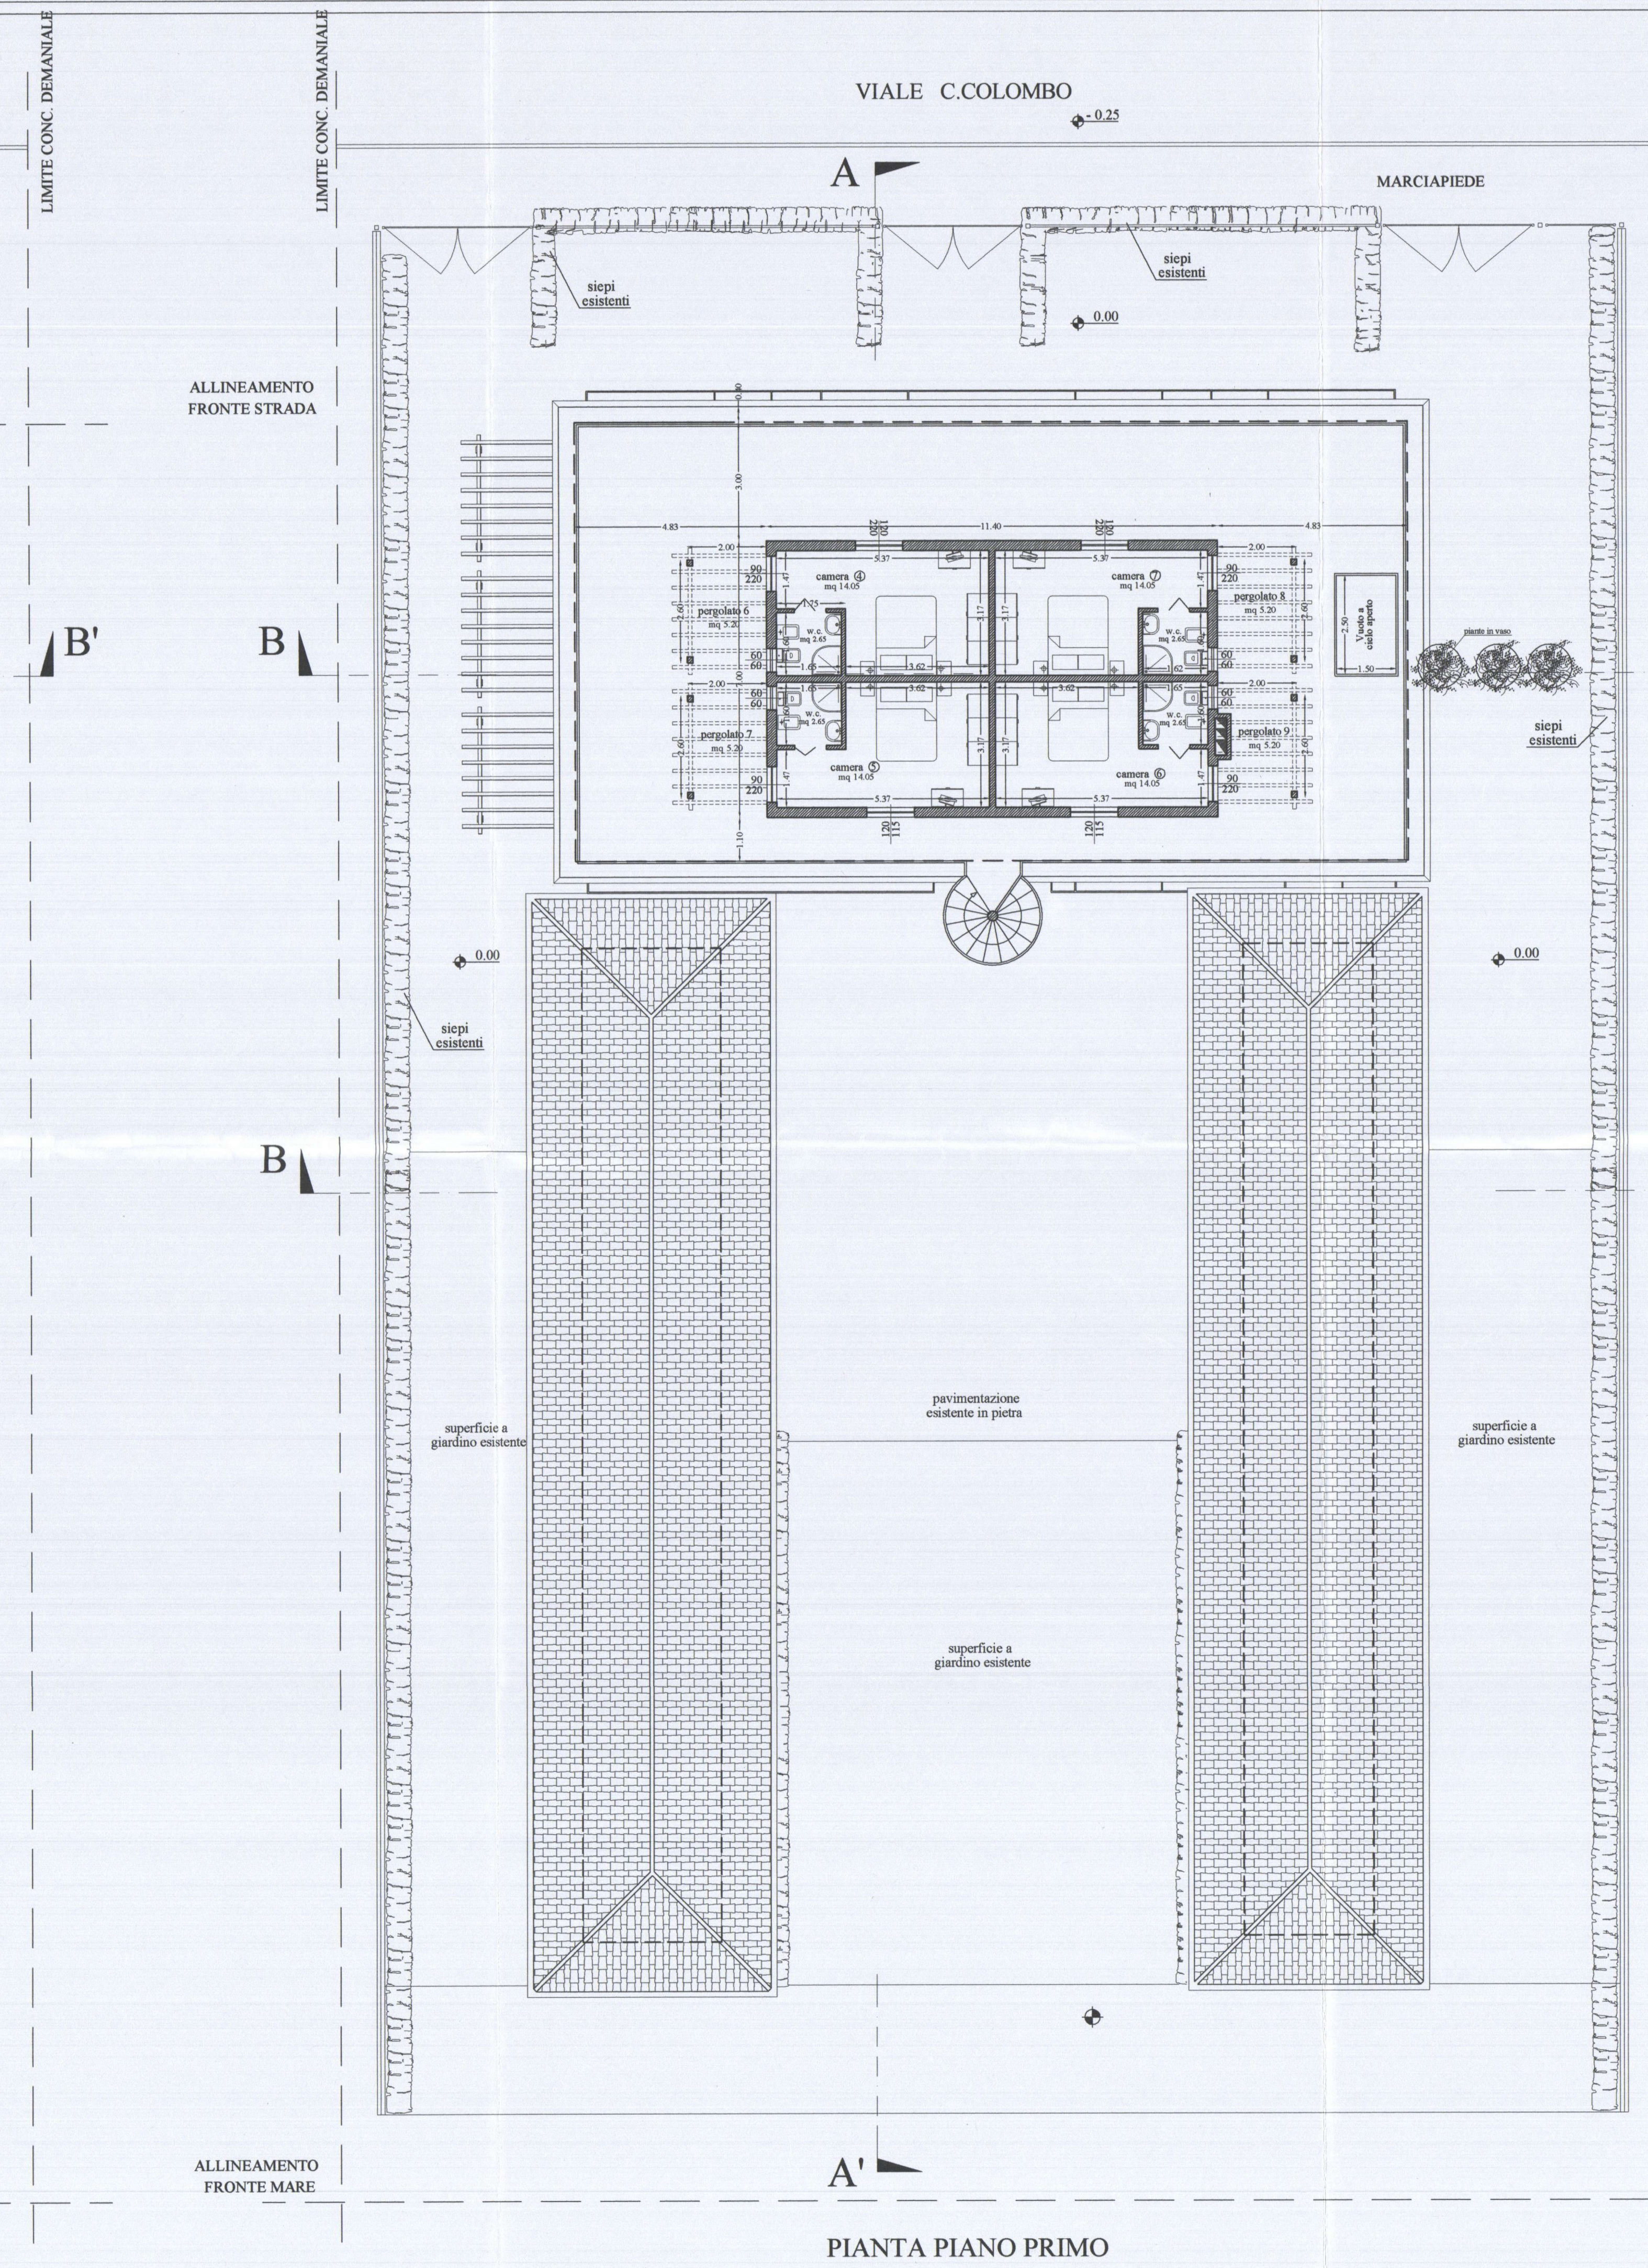

PIANTA PIANO PRIMO

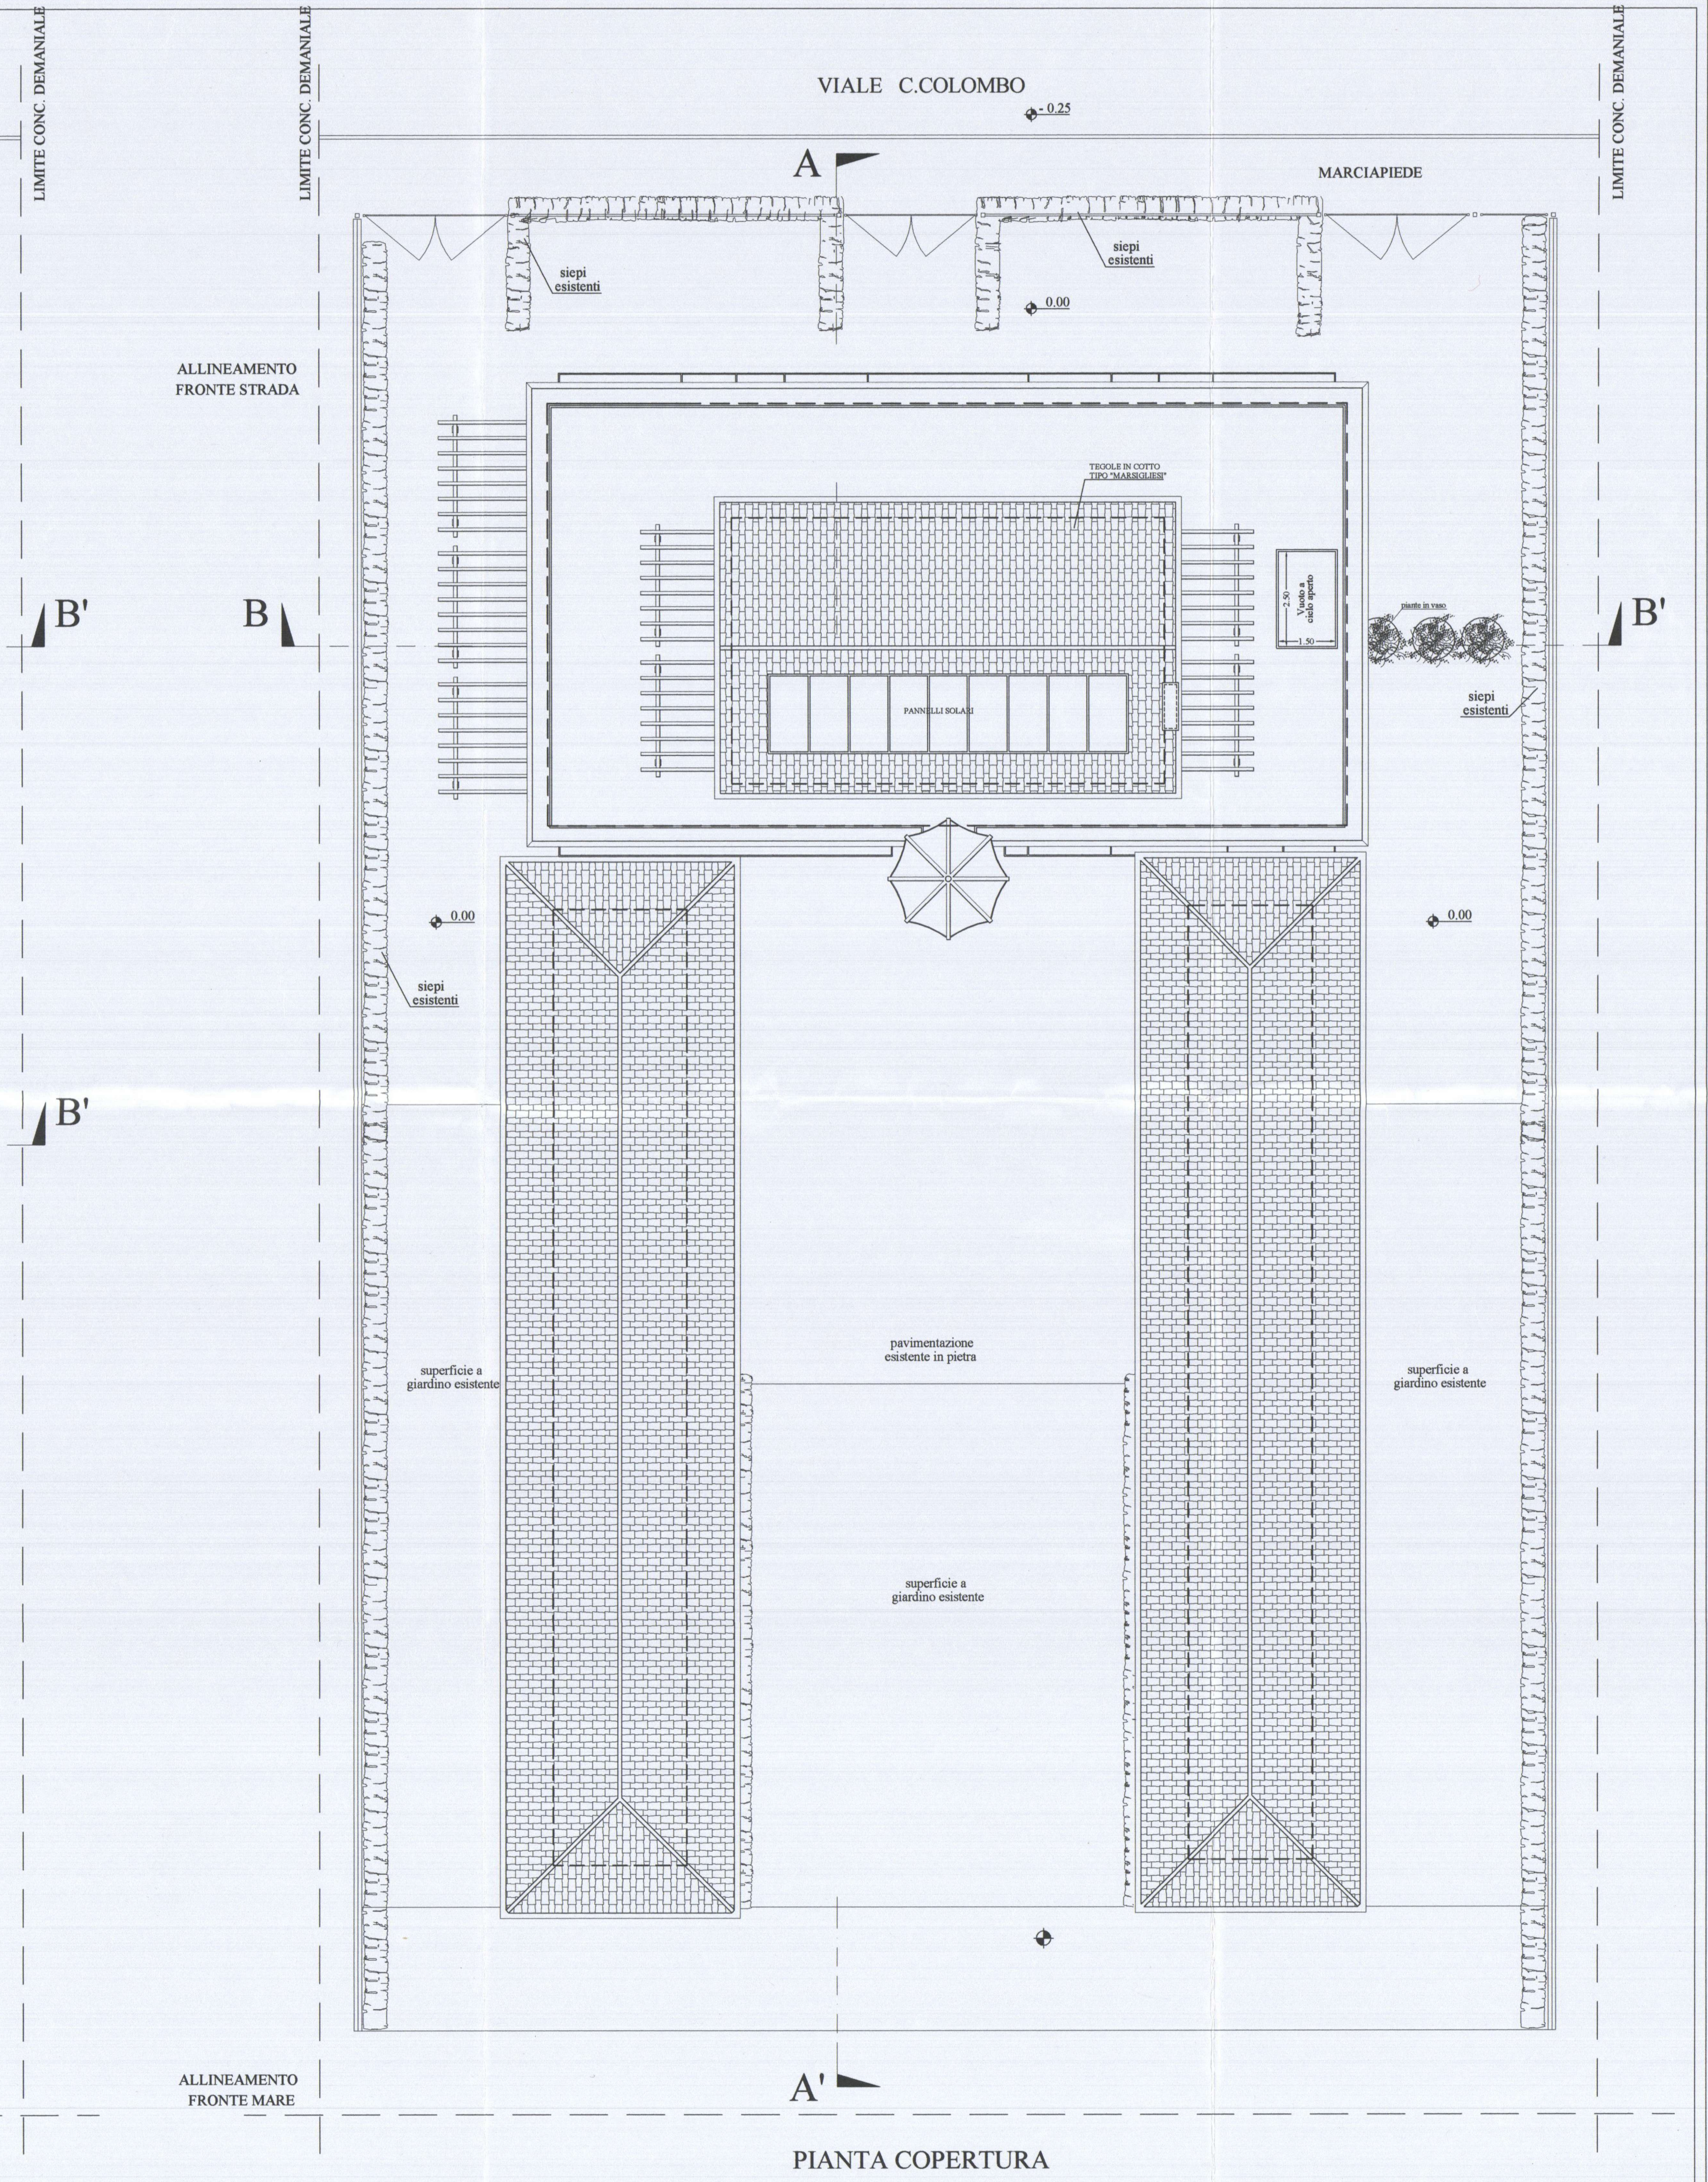

PIANTA COPERTURA