

Comune di Carugo
Provincia di Como

PIANO DI GOVERNO DEL TERRITORIO
PIANO DEI SERVIZI
L.R. 12/2005 s.m.i.

04b P.U.G.S.S.

Scala 1:6000



Comune di Montecchia
Sindaco Ufficio di Piano
Paolo Mollerini Ufficio di Piano


Assessore
Elio di Maggio

VAS
Autorità procedente
Arch. Antonio Riva

Autorità competente
Arch. Claudio Marelli

ADOTTATO con Deliberazione di C.C. n. del

APPROVATO con Deliberazione di C.C. n. del

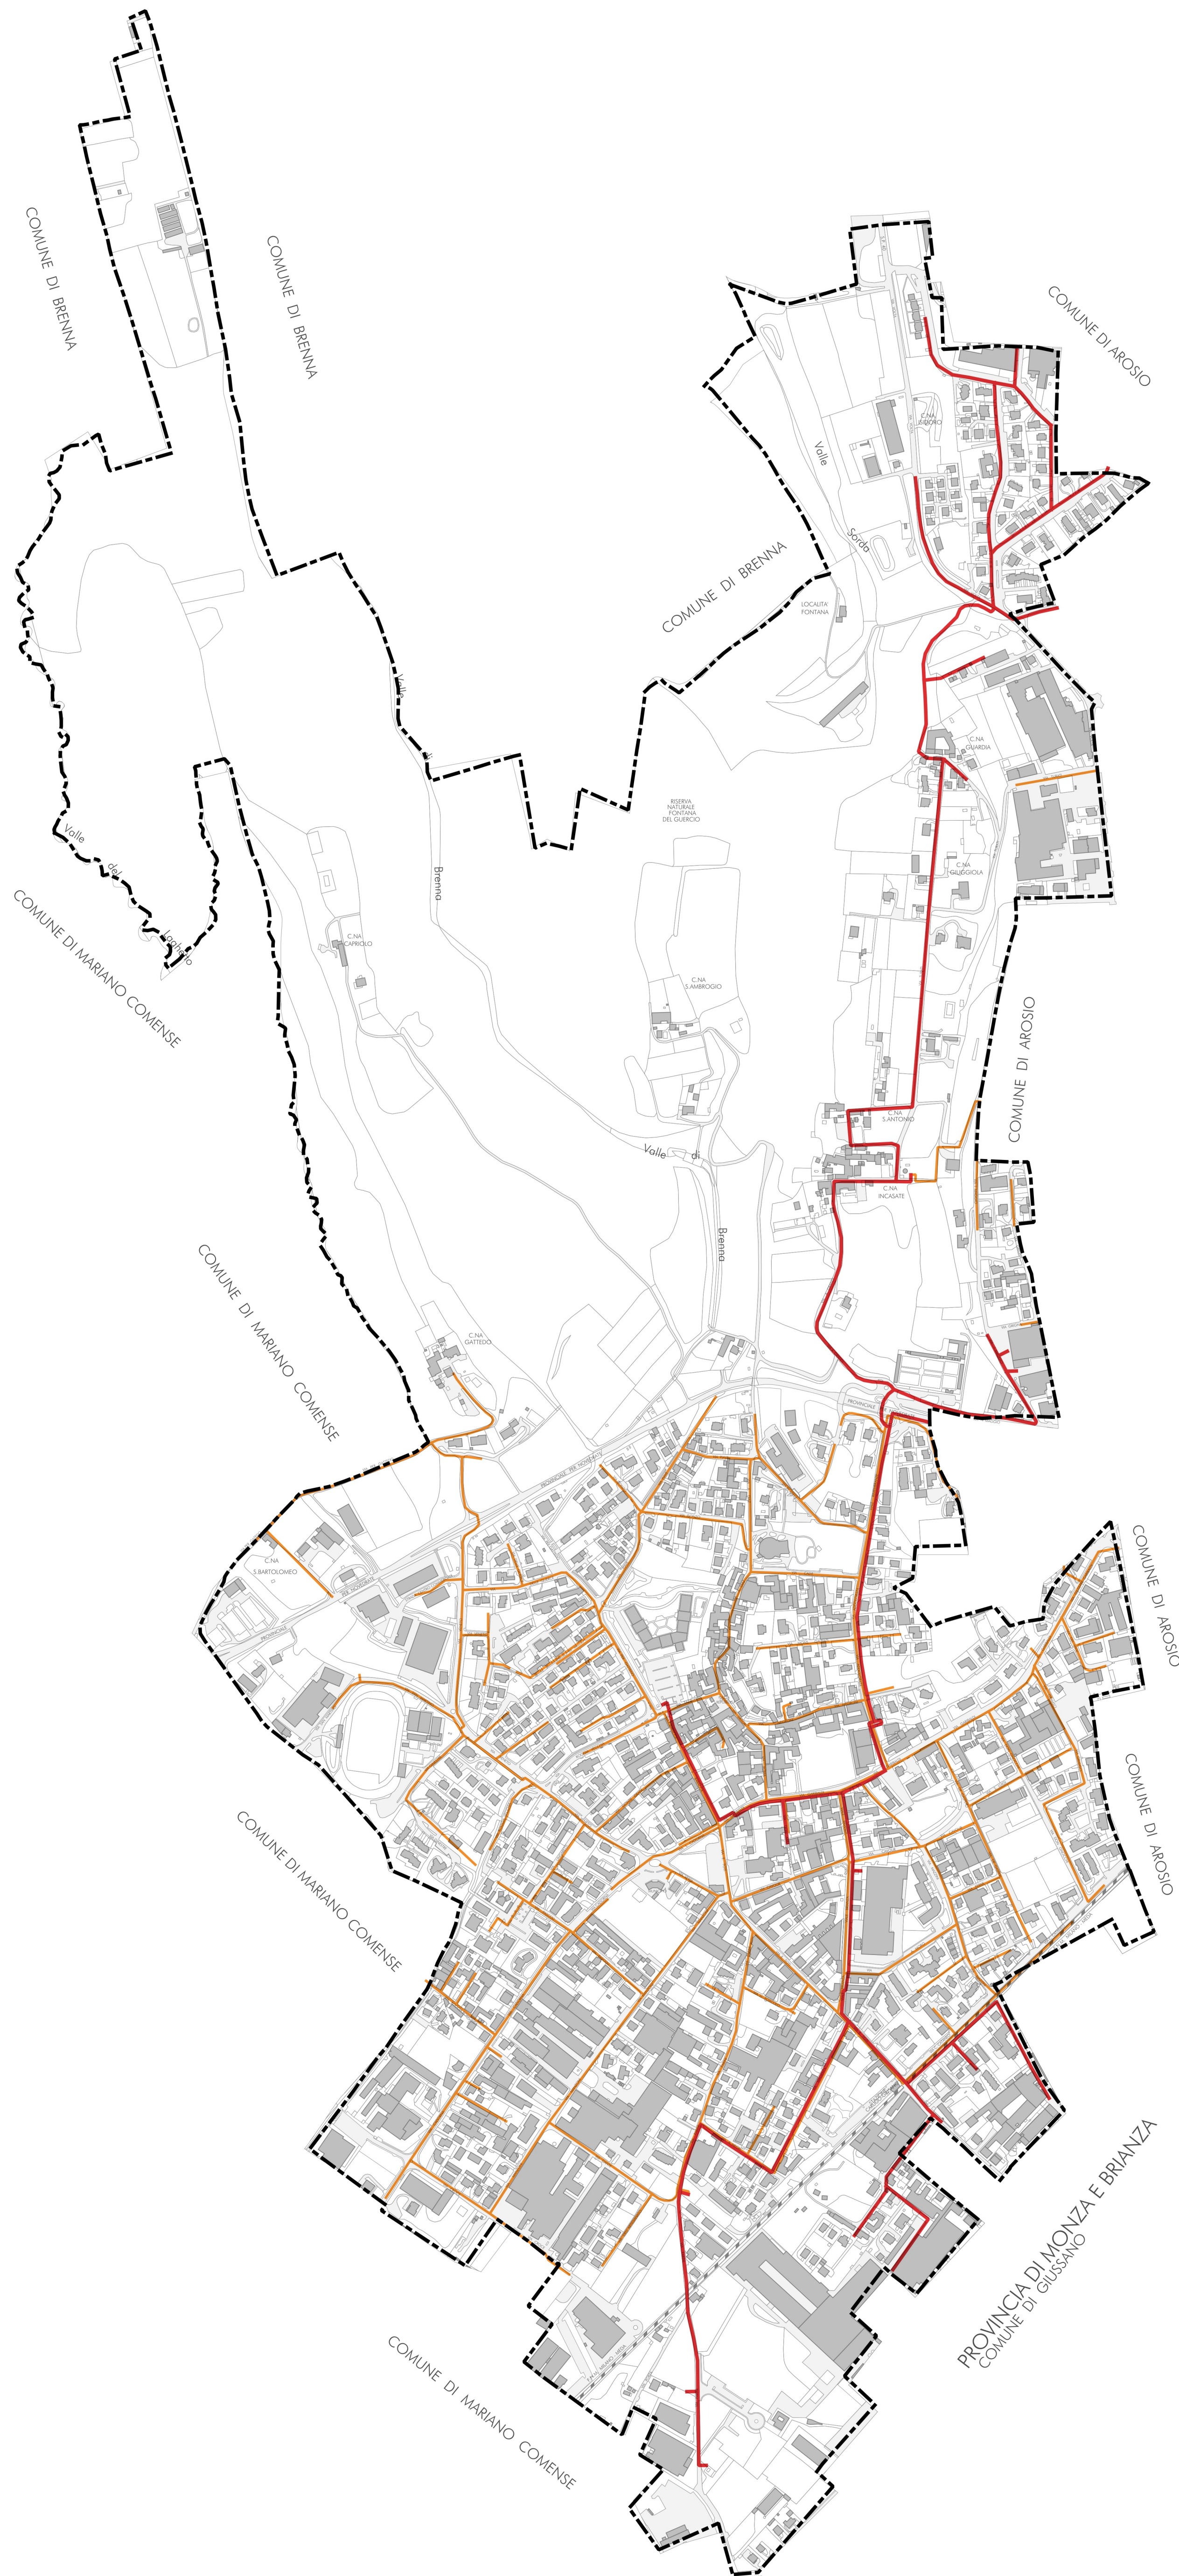


Rete gas

--- Confine comunale

Linee della rete gas

--- Tratta a bassa pressione

--- Tratta a media pressione

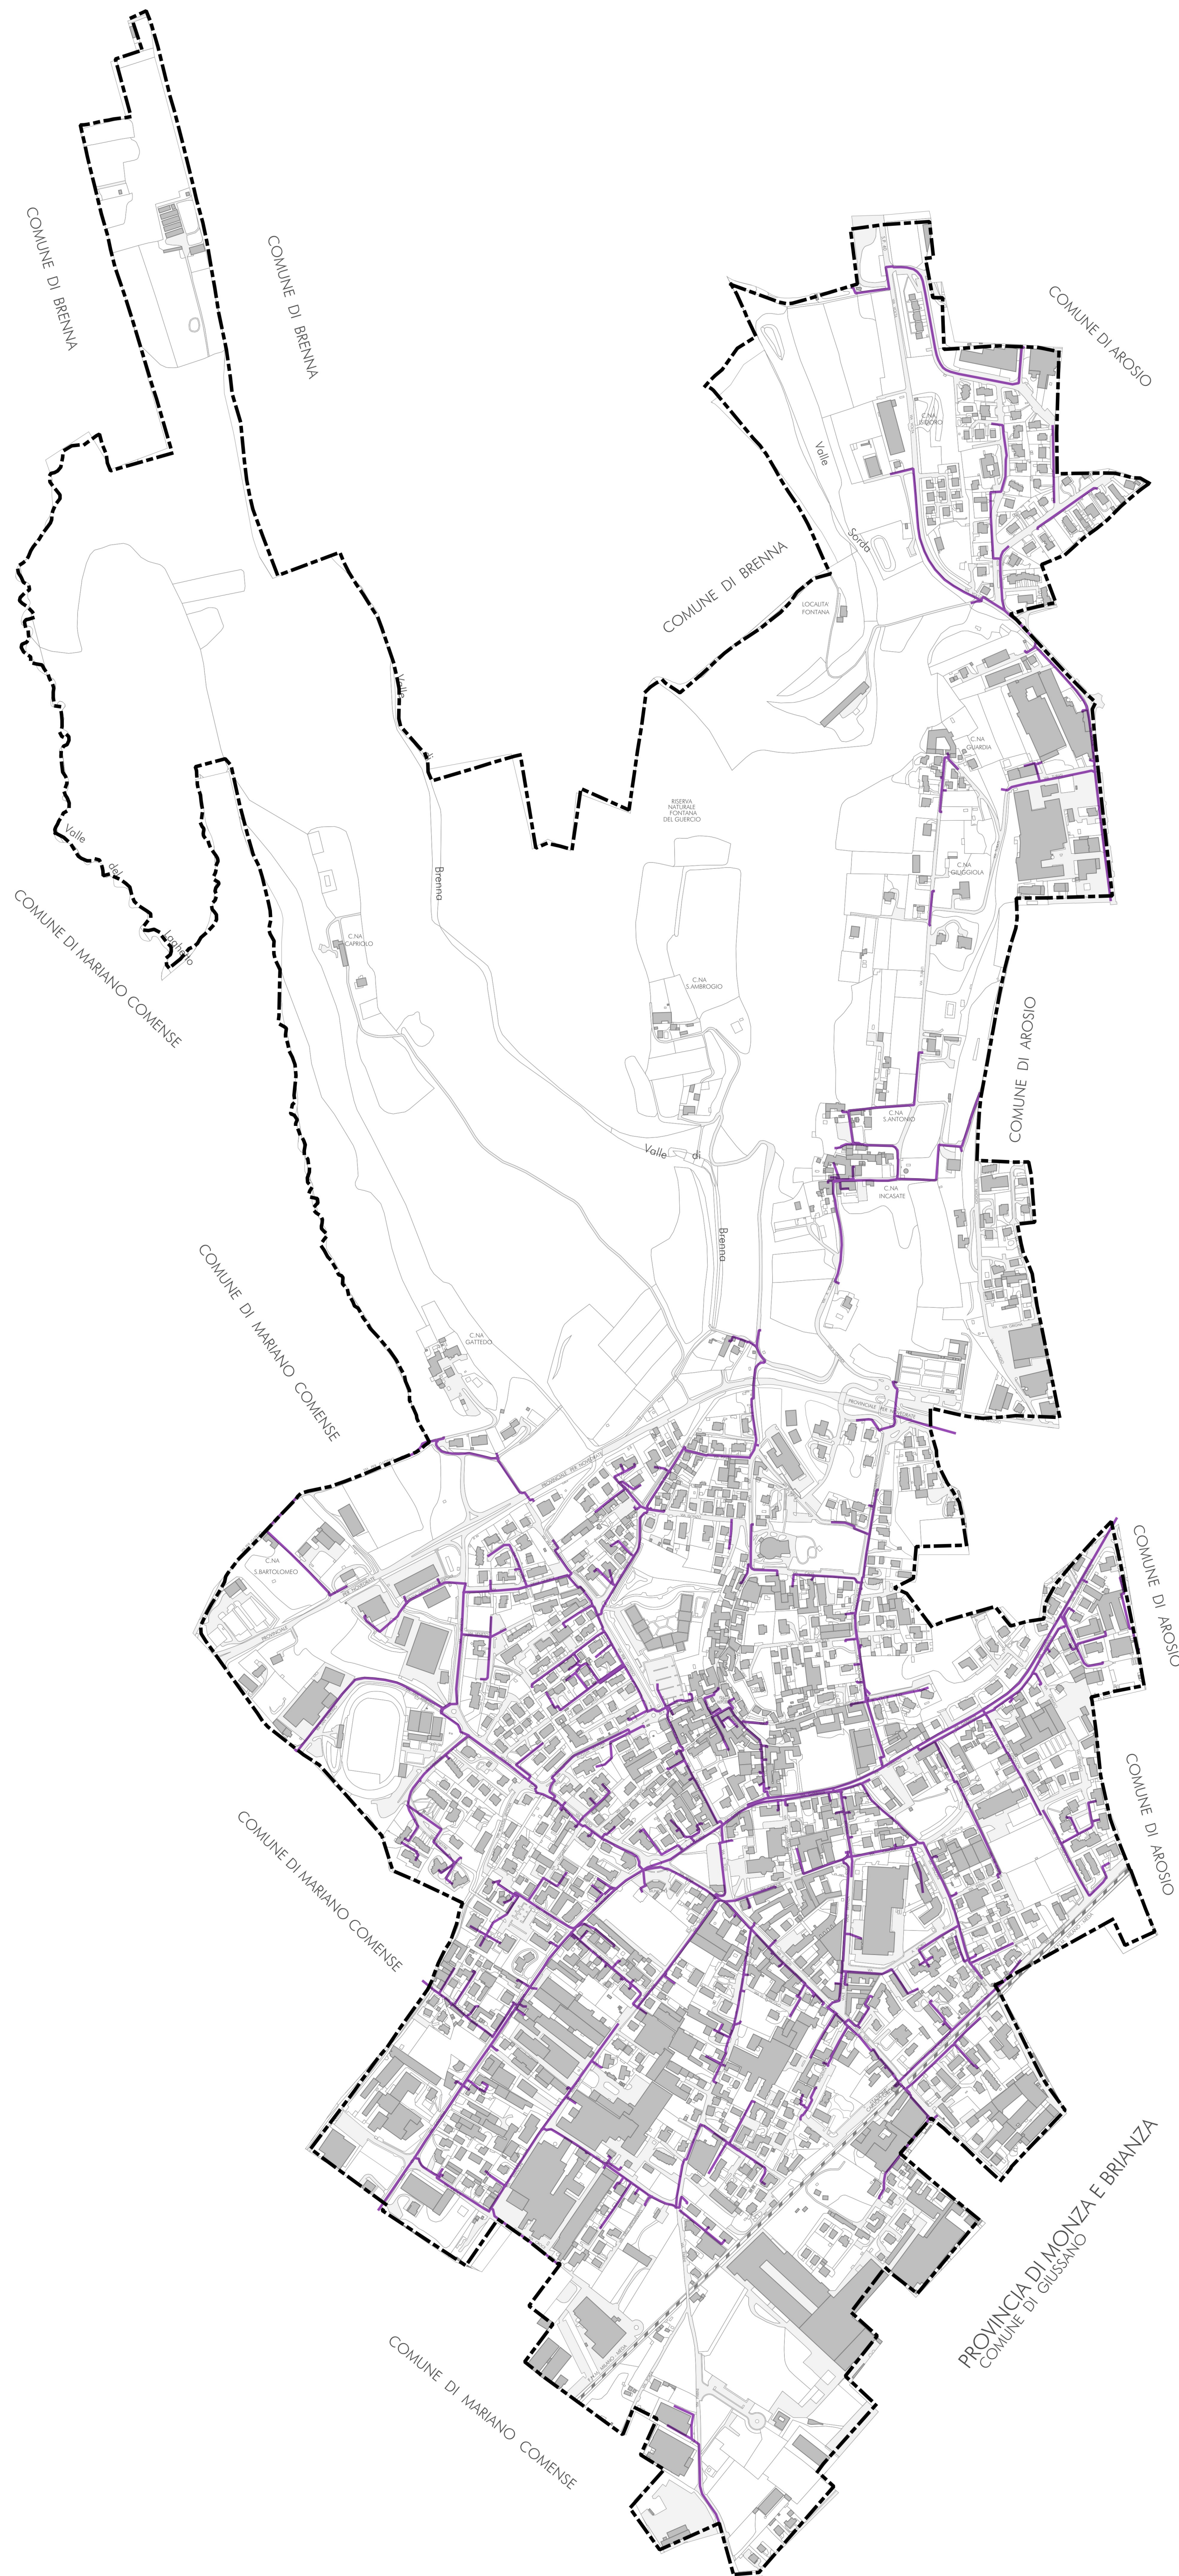

Rete telecomunicazioni

--- Confine comunale

--- Tratta di distribuzione di telecomunicazione