Prot.: 1688/2024/SA

Napoli, Gennaio 2025

TecnoGlobo

Società di Ingegneria Integrata

e-distribuzione

Studio dei Vincoli

ATENA 60570500

Lavori per la posa e la sostituzione di tronchi di linea BT in cavo aereo e di n°12 sostegni BT, per soddisfare la richiesta di nuova fornitura del cliente "COMUNE DI CASALETTO SPARTANO", nel tenimento del Comune di Casaletto Spartano (SA).

L'Amministratore

TecnoGlobo s.r.l.
L'Amministratore unico

Il Direttore Tecnico

TecnoGlobo s.r.l.
Il responsabile tecnico

ORDINE DEGLI INGEGNERI DELLA PROVINCIA DI NAPOLI
DOTT. ING. GUGLIELMI PAOLO
ISCRITTO ALL'ALBO PROFESSIONALE
COL N. 12825

Firmato digitalmente da:
GUGLIELMI PAOLO
Firmato il 19/02/2025 12:34
Seriale Certificato: 1880683
Valido dal 02/11/2022 al 02/11/2025
InfoCamere Qualified Electronic Signature CA

TecnoGlobo s.r.l.
Via Luigi Pirandello, 21 – 80125 Napoli # Tel. 0817283838
P.Iva 05658461214 - Iscrizione alla C.C.I.A.A. di Napoli n° 767153 del 16/02/2007 - Cap. Soc. € 30.000,00 i.v.
E-mail: amministrazione@tecnoglobo.it - info@tecnoglobo.it - (P.E.C.) tecnoglobo@legalmail.it - www.tecnoglobo.it
CERTIFICATA UNI EN ISO 9001:2015


Studio dei Vincoli

e-distribuzione S.p.A., con sede in Roma alla Via Cimarosa 4, C.F. e PI 05779711000, e per essa l'Area Regionale Campania – Unità Territoriale Sala Consilina - Casaletto Spartano - in qualità di esercente il pubblico servizio di Distribuzione di energia elettrica si trova a dover far fronte ai lavori per la posa e la sostituzione di tronchi di linea BT in cavo aereo e di n°12 sostegni BT, per soddisfare la richiesta di nuova fornitura del cliente "COMUNE DI CASALETTO SPARTANO", nel tenimento del Comune di Casaletto Spartano (SA).

Coordinate geografiche dell'intervento

PUNTO	Descrizione	Latitudine	Longitudine
1	**PTP esistente**	40.136577°	15.695363°
2	**Sostegno di derivazione**	40.139542°	15.691568°
3	**Sostegno di progetto 10/D**	40.139622°	15.691313°
4	**Sostegno di progetto 10/E**	40.139884°	15.690954°
5	**Sostegno di progetto 12/F**	40.139523°	15.690435°
6	**Sostegno di progetto 12/F**	40.139843°	15.689831°
7	**Sostegno di progetto 10/D**	40.140153°	15.690066°
8	**Sostegno di progetto 10/E**	40.140382°	15.690334°
9	**Sostegno di progetto 10/E**	40.140656°	15.690213°
10	**Sostegno di progetto 10/E**	40.141030°	15.690270°
11	**Sostegno di progetto 10/F**	40.141423°	15.690175°
12	**Sostegno di progetto 10/D**	40.141684°	15.690434°
13	**Sostegno di progetto 10/D**	40.141896°	15.690680°
14	**Sostegno di progetto 10/F**	40.142161°	15.691025°
a	**Interferenza idraulica**	40.138110°	15.693536°
b	**Interferenza idraulica**	40.139716°	15.690056°

Punti significativi relativi al progetto

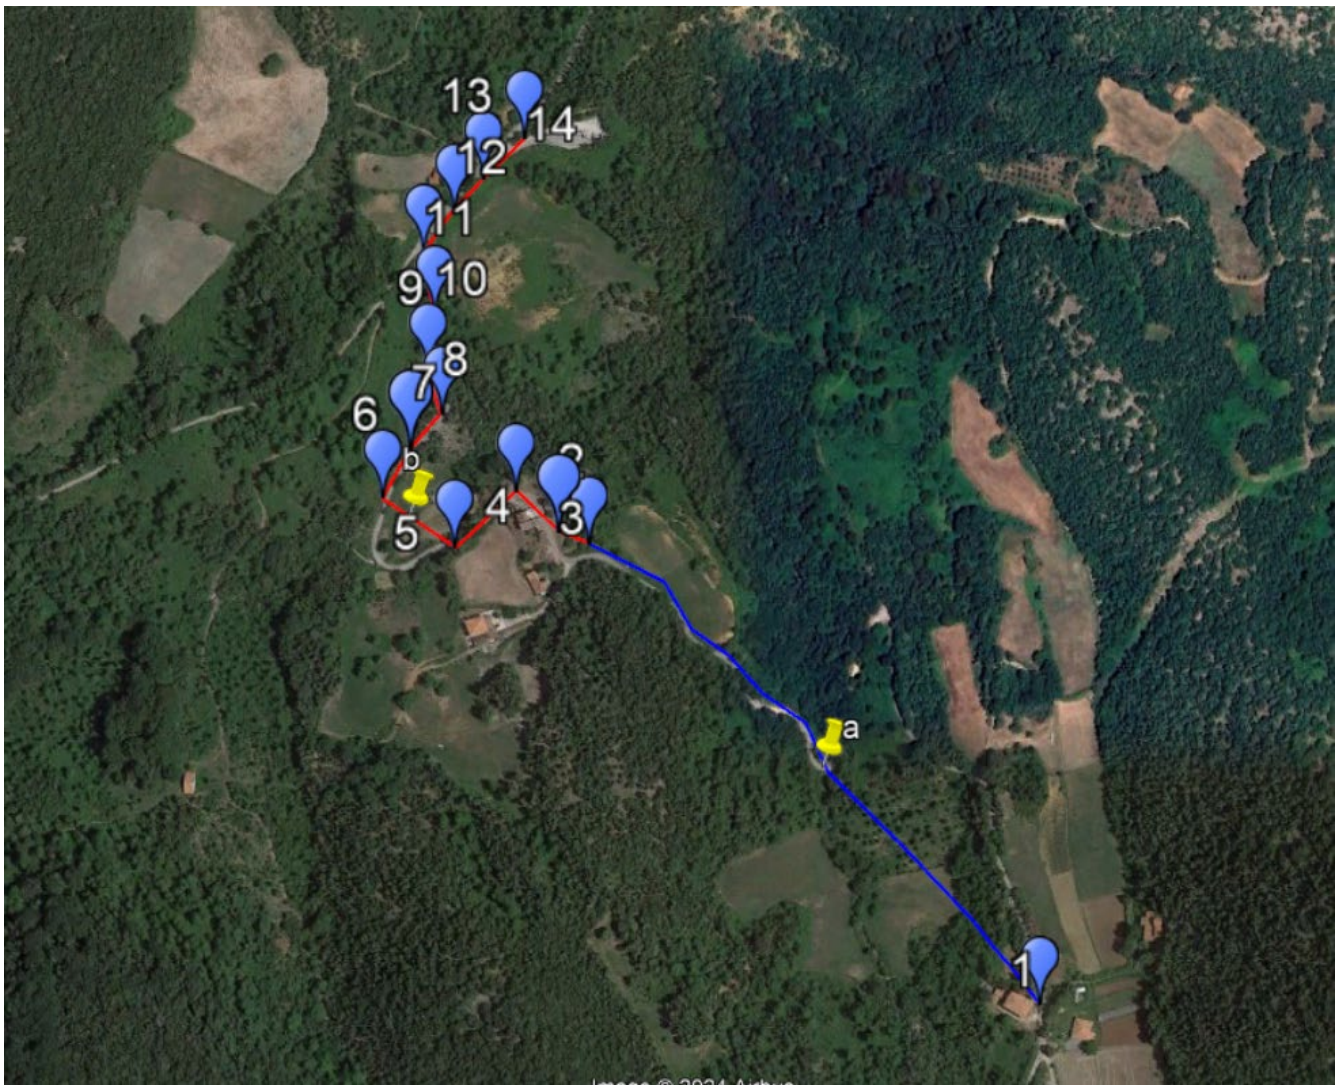

Descrizione dell'intervento e caratteristiche tecniche

L'impianto di cui al presente progetto consiste nella posa e la sostituzione di tronchi di linea BT in cavo aereo e di n°12 sostegni BT.

Regime vincolistico dell'area di interesse

Da uno studio delle cartografie e dai dati rilevati sui siti degli Enti, è stato definito il regime vincolistico insistente sull'area interessata dal suddetto progetto, così come segue.

Per quanto concerne i vincoli urbanistici e di natura antropica, il tracciato in esame:

1) **ricade** su particelle catastali 41, 271 e 40, foglio 27, intestate a "Comune di Casaletto Spartano"; ricade su particella catastale intestata a privati;
2) **ricade** su strada comunale Contrada Affonnatore, particellata al catasto;
3) **non ricade** su strada provinciale o in fascia di rispetto dal confine stradale ai sensi del D.P.R. n.495/1992 e ss.mm.ii.;
4) **non ricade** su strada ANAS o in fascia di rispetto dal confine stradale ai sensi del D.P.R. n.495/1992 e ss.mm.ii.;

5) **non ricade** in fascia di rispetto autostradale o in fascia di rispetto dal confine stradale ai sensi del D.P.R. n.495/1992 e ss.mm.ii.;
6) **non ricade** in fascia di sicurezza dei metanodotti ai sensi del D.M. 17/04/2008 e ss.mm.ii. e/o in una area dov'è stata riscontrata la presenza di sfiati del gas e/o cabine;
7) **non ricade** in fascia di rispetto ferroviario ai sensi dell'art. 49 del D.P.R. n. 753/1980 e ss.mm.ii.;
8) **non ricade** in fascia di rispetto cimiteriale;
9) **non ricade** in fascia di rispetto vincolo militare;
10) **non ricade** in fascia di rispetto di elettrodotti AT;
11) **non ricade** in fascia di rispetto di Acquedotti;

Per quanto concerne i vincoli paesaggistici, il tracciato in esame:

12) **non ricade** in zona soggetta a vincolo paesaggistico di cui all'art. 136 del D. Lgs. 42/2004 e ss.mm.ii. (*siti di particolare interesse pubblico*);
13) **ricade** in zona soggetta a vincolo paesaggistico di cui all'art. 142 comma 1 lettera G del D. Lgs. 42/2004 e ss.mm.ii.;

Per quanto concerne i vincoli archeologici, il tracciato in esame:

14) **non ricade** in un'area di interesse archeologico tuttavia, in riferimento al protocollo d'intesa prot. SABAP-SA|30/07/2021|PROCOLLO INTESA 2 per la tutela archeologica nelle aree di intervento di e-distribuzione S.p.A., stipulato con il Ministero della Cultura – Direzione Generale Archeologia Belle Arti e Paesaggio per le Province di Salerno e Avellino, si dovrà notificare il lavoro e trasmettere dati e curriculum dell'Archeologo che dovrà seguire i lavori;

Per quanto concerne i vincoli naturalistici, il tracciato in esame:

15) **non ricade** in area naturale EUAP inserita nell'elenco ufficiale del Ministero dell'ambiente e della tutela del territorio e del mare - Direzione per la protezione della natura - E.U.A.P (Parchi nazionali o regionali, Riserve);
16) **ricade** all'interno del sito comunitario ZSC/SIC IT8050022 denominato "Montagne di Casalbuono" di RETE NATURA 2000 ai sensi della "Direttiva HABITAT" 92/43/CEE del 21.05.1992 relativa alla "conservazione degli habitat naturali e seminaturali e della flora e della fauna selvatiche"; sarà necessario attivare la Procedura "VIncA - Screening";
17) **non ricade** nella perimetrazione di Parchi Nazionali o Regionali;

Per quanto concerne i vincoli ambientali e di natura idrogeologica, il tracciato in esame:

18) **ricade** su canali censiti "Vallone Lanzaura" e "Vallone Affondatore", di competenza del Genio Civile; il tratto di progetto che ricade sul "Vallone Lanzaura" necessita di richiesta autorizzativa;
19) **non ricade** in un'area soggetta a Pericolosità e Rischio Idraulico;
20) **ricade** in un'area soggetta a Pericolosità e Rischio da Frana moderati, come si evince dalla consultazione della Mappa Interattiva Idrogeo ma, in relazione all'entità dell'intervento ed alla progettazione eseguita in conformità della compatibilità idrogeologica dell'area non si ritiene necessario inviare all'A.d.B. di competenza il suddetto progetto;
21) **ricade** in area con vincolo idrogeologico ai sensi del R.D. 3267/1923, come si evince dalla consultazione del Geoportale della Regione Campania Sit2.regione.campania.it, tuttavia l'opera

è liberamente consentita ai sensi dell'art. 165 comma 1 lettera i del Regolamento regionale 28 settembre 2017 n° 3;

Tutto ciò premesso, necessita richiedere un parere/autorizzazione, oppure notificare i lavori, ai seguenti Enti:

- Comune di Casaletto Spartano (SA) (punti **1** e **2**) (per paesaggistica, punto **13**) (per VINCA, punto **16**)
- Soprintendenza Archeologia Belle Arti e Paesaggio per le Province di Salerno e Avellino (punto **14**)
- Genio Civile (punto **18**)

A seguito dell'analisi dei vincoli svolta si evince, in via preliminare, che il tracciato di progetto è compatibile ed autorizzabile secondo i vincoli presenti.



Firmato digitalmente da:
GUGLIELMI PAOLO
Firmato il 19/02/2025 12:35
Seriale Certificato: 1880683
Valido dal 02/11/2022 al 02/11/2025
InfoCamere Qualified Electronic Signature CA

Il Tecnico




Si Allega:

Corografia (Foglio N°521 – Lauria)
Foto aerea della zona interessata
Mappa Interattiva dei Dati Catastali
Stralcio della Tav. 1_3_2_b della Carta d'Individuazione beni paesaggistici (P.T.C. della Città di Salerno)
Mappa Interattiva dei Beni Culturali SITAP
Mappa Interattiva della Pericolosità Idraulica e da Frana
Mappa Interattiva delle Zone EUAP e Natura 2000
Mappa interattiva del Vincolo Idrogeologico

Corografia


Scala 1:50000

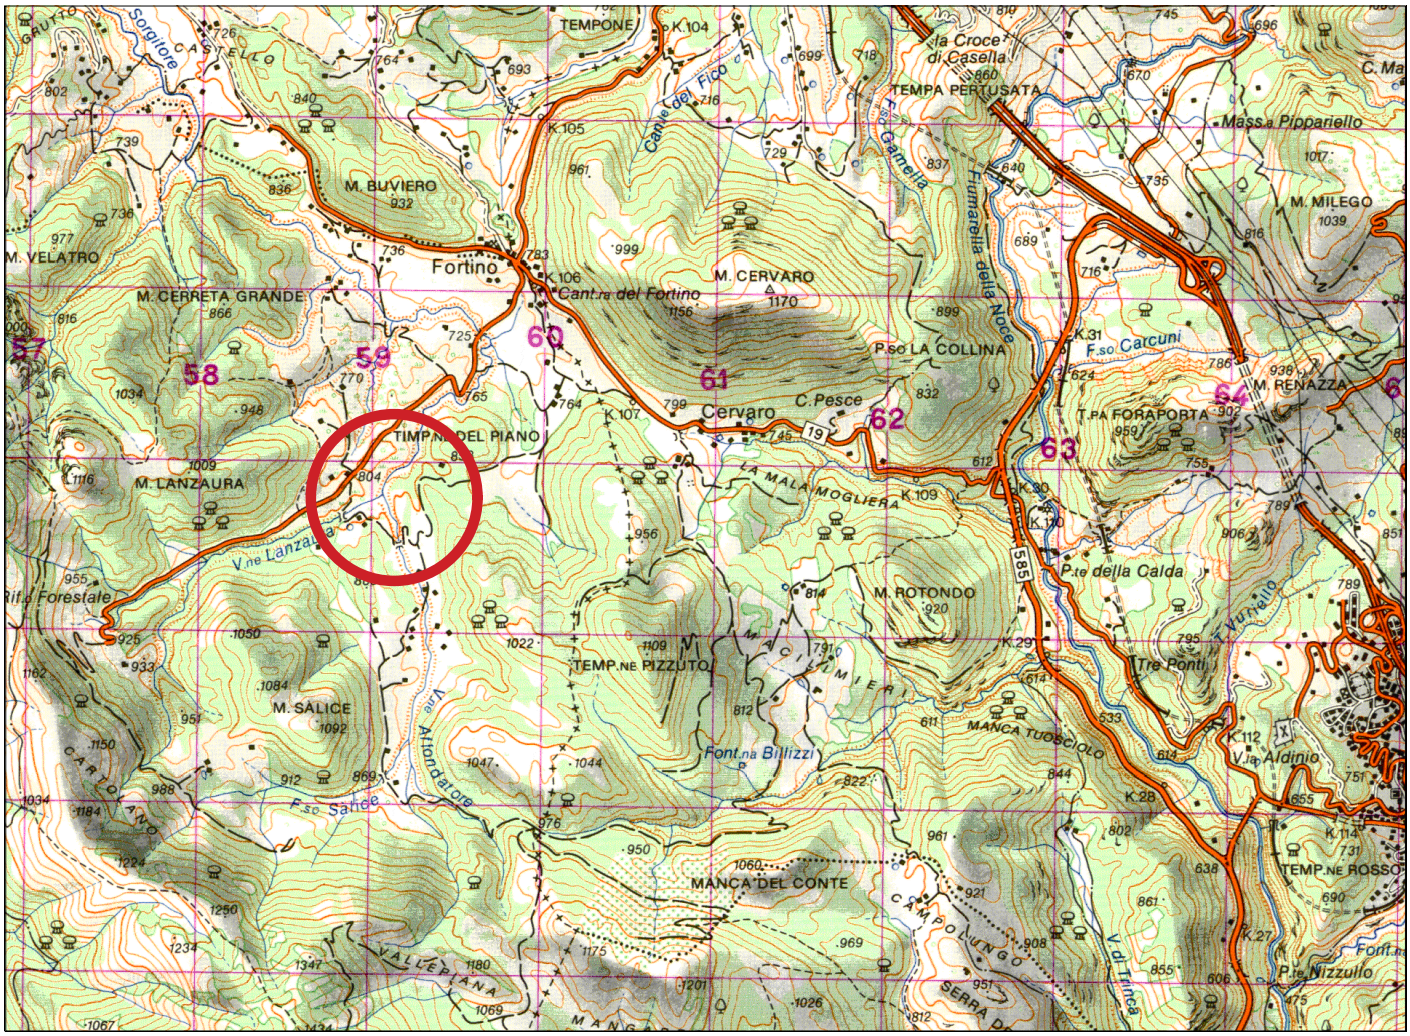

area di interesse


CARTA TOPOGRAFICA IGM SERIE 50
FOGLIO n°521 -LAURIA-

Foto Aerea dell'Area Interessata

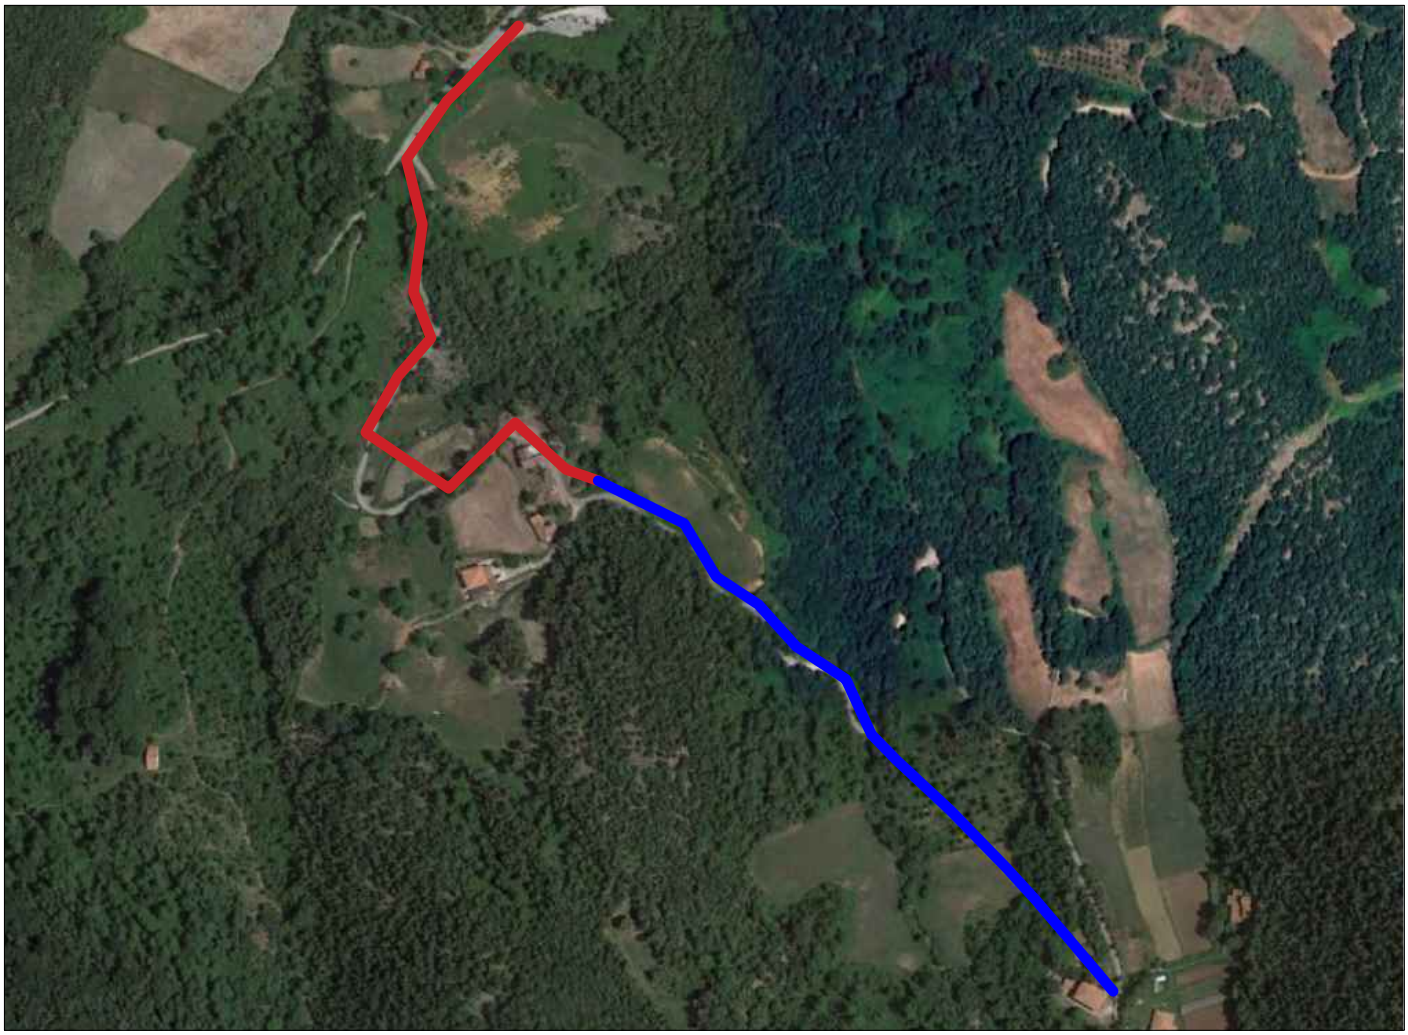


linea BT aerea di progetto

linea BT aerea da sostituire

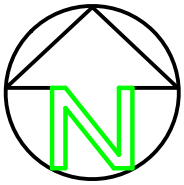

Mappa Interattiva dei Dati Catastali
https://www.formaps.it/

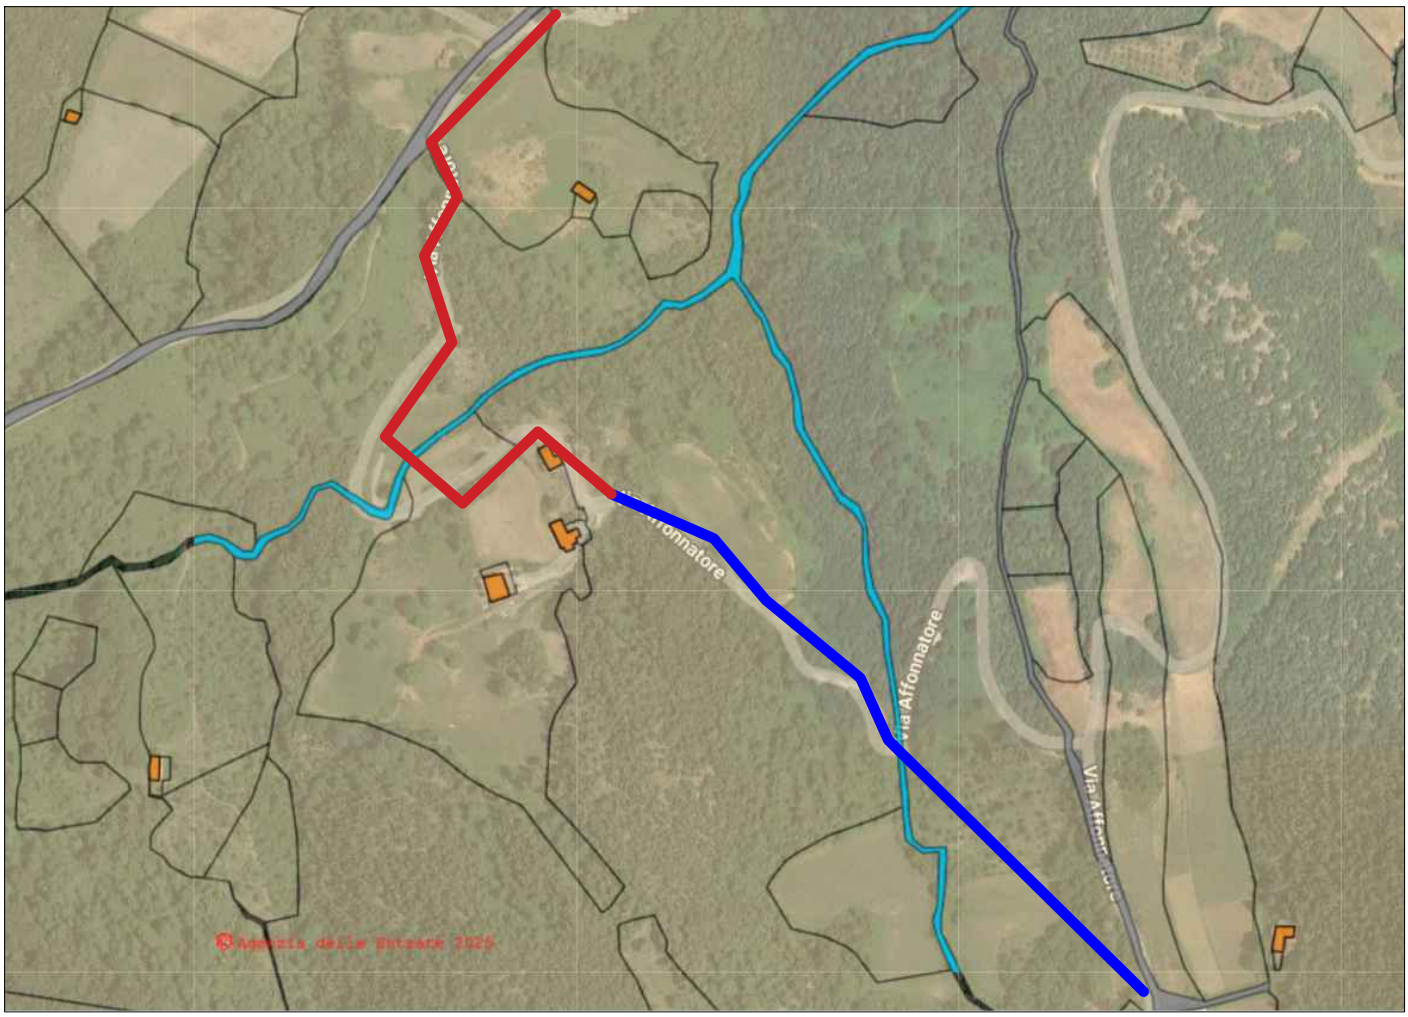


Foglio 27, Comune di Casaletto Spartano (SA)

linea BT aerea di progetto


linea BT aerea da sostituire

Stralcio della Tav. 1_3_2_b della Carta d'Individuazione beni paesaggistici P.T.C.della Città di Salerno

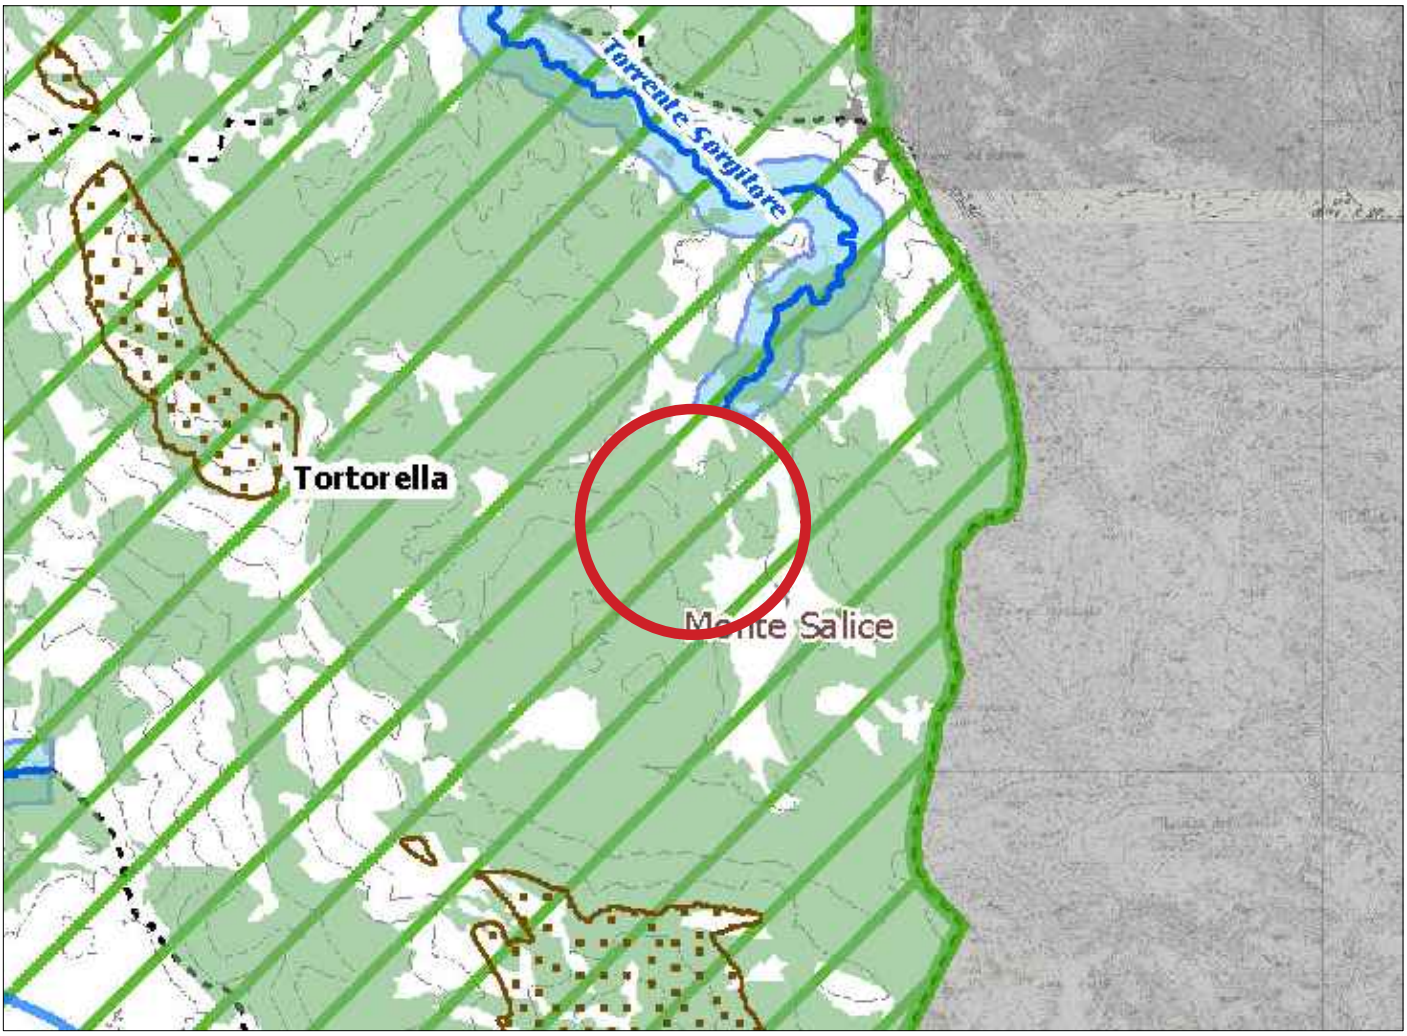


area di interesse

LEGENDA

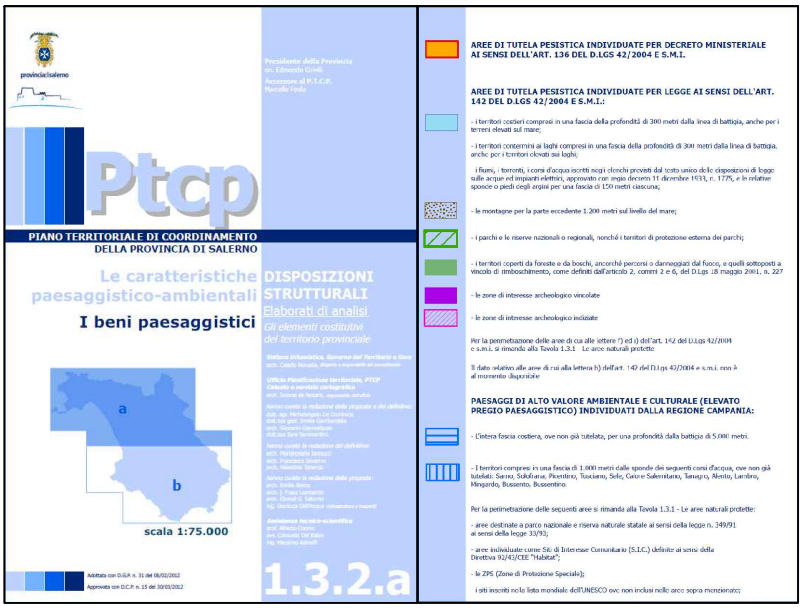

Mappa Interattiva dei Beni Culturali
https://sitap.cultura.gov.it/

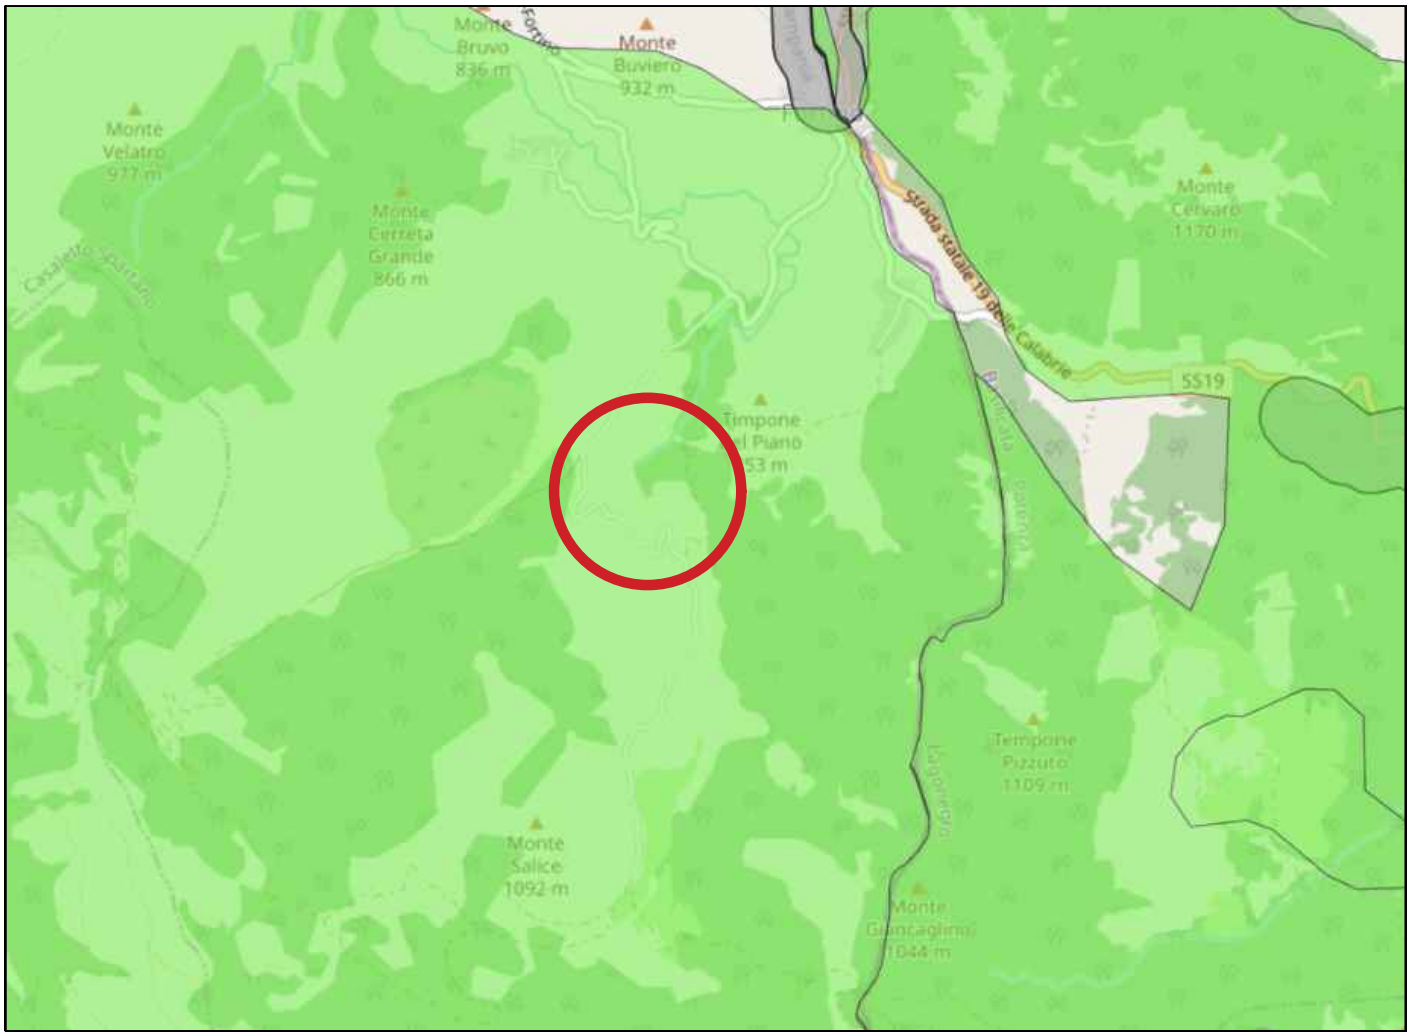

area di interesse

Vincolo paesaggistico D.Lgs. 42/2004 artt. 136,157,142 c. 1 lettera M

Vincolo paesaggistico D.Lgs. 42/2004 art. 142 comma 1 lettera A - C

Vincolo paesaggistico D.Lgs. 42/2004 art. 142 comma 1 lettera F

Vincolo paesaggistico D.Lgs. 42/2004 art. 142 comma 1 lettera G


Vincolo paesaggistico D.Lgs. 42/2004 art. 142 comma 1 lettera L

Mappa Interattiva della Pericolosità Idraulica e da Frana
www.idrogeo.isprambiente.it



tracciato di interesse

LEGENDA

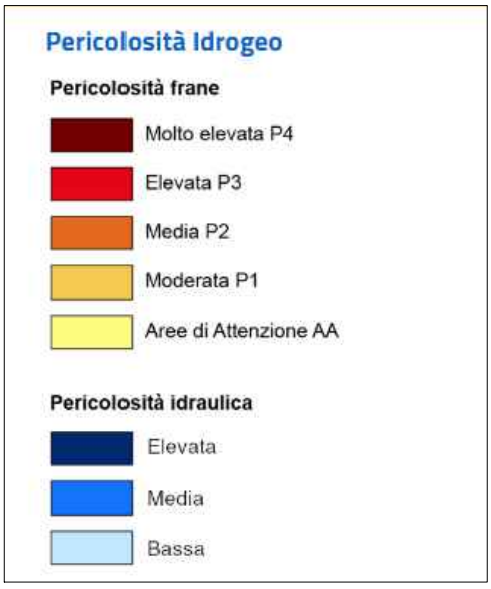


Mappa Interattiva delle Zone EUAP e NATURA 2000

http://www.pcn.minambiente.it/viewer/



area di interesse

LEGENDA

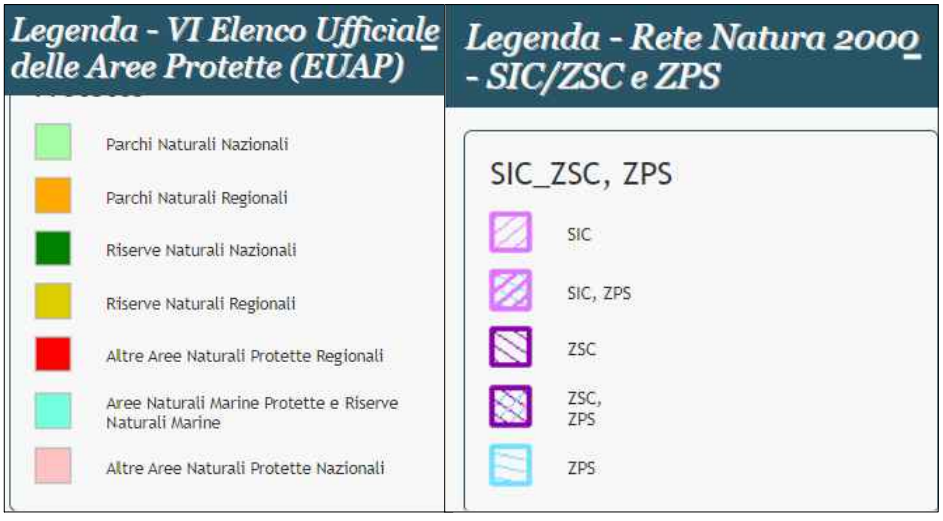

Mappa interattiva del Vincolo Idrogeologico
https://sit2.regione.campania.it/wms_layer/add



area di interesse

LEGENDA

Aree soggette a Vincolo Idrogeologico