

COMUNE DI CERVIA

descrizione dei lavori

PROGETTO DI PIANO URBANISTICO RELATIVO AL COMPARTO DI SCHEDA E6, SITO IN CERVIA (EX ART 32 N.T.A.)

spazio riservato all'ufficio tecnico

LA PROPRIETA'

COLAVITO VLADIMIRO
COLAVITO DAVIDE
AL AL S.R.L.
IMPRESA ZAVAGLIA S.R.L.
QUATTRO ERRE S.R.L.
PAGANI ROMANO
ARTEMIO VERSARI
GIUSTINIANO S.R.L.
CANDUCCI ROSANNA
PANZAVOLTA ARMANDO

IL PROGETTISTA



OGGETTO TAVOLA:

INFRASTRUTTURE TELEFONICHE - SCALA 1:500

n. protocollo ufficio tecnico

ELABORATO N.

11

DATA

OTTOBRE 2008

LEGENDA


- AREA COMPARTO (St = MQ. 20099)
- SUPERFICIE PARCHEGGI PUBBLICI (mq. 1929.79)
- PERCORSI CICLABILI DI NUOVA REALIZZ. (mq. 1019.93)
- SUPERFICIE AIUOLE STRADALI (mq. 323.74)
- Cassonetti raccolta rifiuti
- POSTO AUTO RISERVATO A DISABILI (mt.2.50x0.90x5.00)
- POSTO AUTO (mt.2.50x5.00)
- RAMPA DI ACCESSO AL MARCIAPIEDE
- ATTRAVERSAMENTO PEDONALE
- ATTRAVERSAMENTO CICLABILE
- ASSE ACCESSO CARRABILE - PEDONALE
- SENSO DI MARCIA (parcheggi)

LEGENDA TELECOM

- TUBAZIONE REALIZZATA CON UN TUBO CORR.125/106
- TUBAZIONE REALIZZATA CON (n.) TUBI CORR.125/106
- COLONNINA DI DISTRIBUZIONE TELEFONICA DA ESTERNO
- BASAMENTO PREFABBRICATO PER COLONNINA DI DISTRIBUZIONE
- POZZETTO PREFABBRICATO IN CLS DIM.INTERNE 60X60 CON CHIUSINO DI GHISA
- POZZETTO PREFABBRICATO IN CLS DIM.INTERNE 60X120 CON CHIUSINO DI GHISA

LEGENDA ALBERATURE DI PROGETTO

- ACERO CAMPESTRE DI NUOVA PIANTUMAZIONE crf tronco 22/25, interasse 8ml impianto di irrigazione a goccia
- FRASSINO MINORE DI NUOVA PIANTUMAZIONE crf tronco 22/25, interasse 8ml impianto di irrigazione a goccia

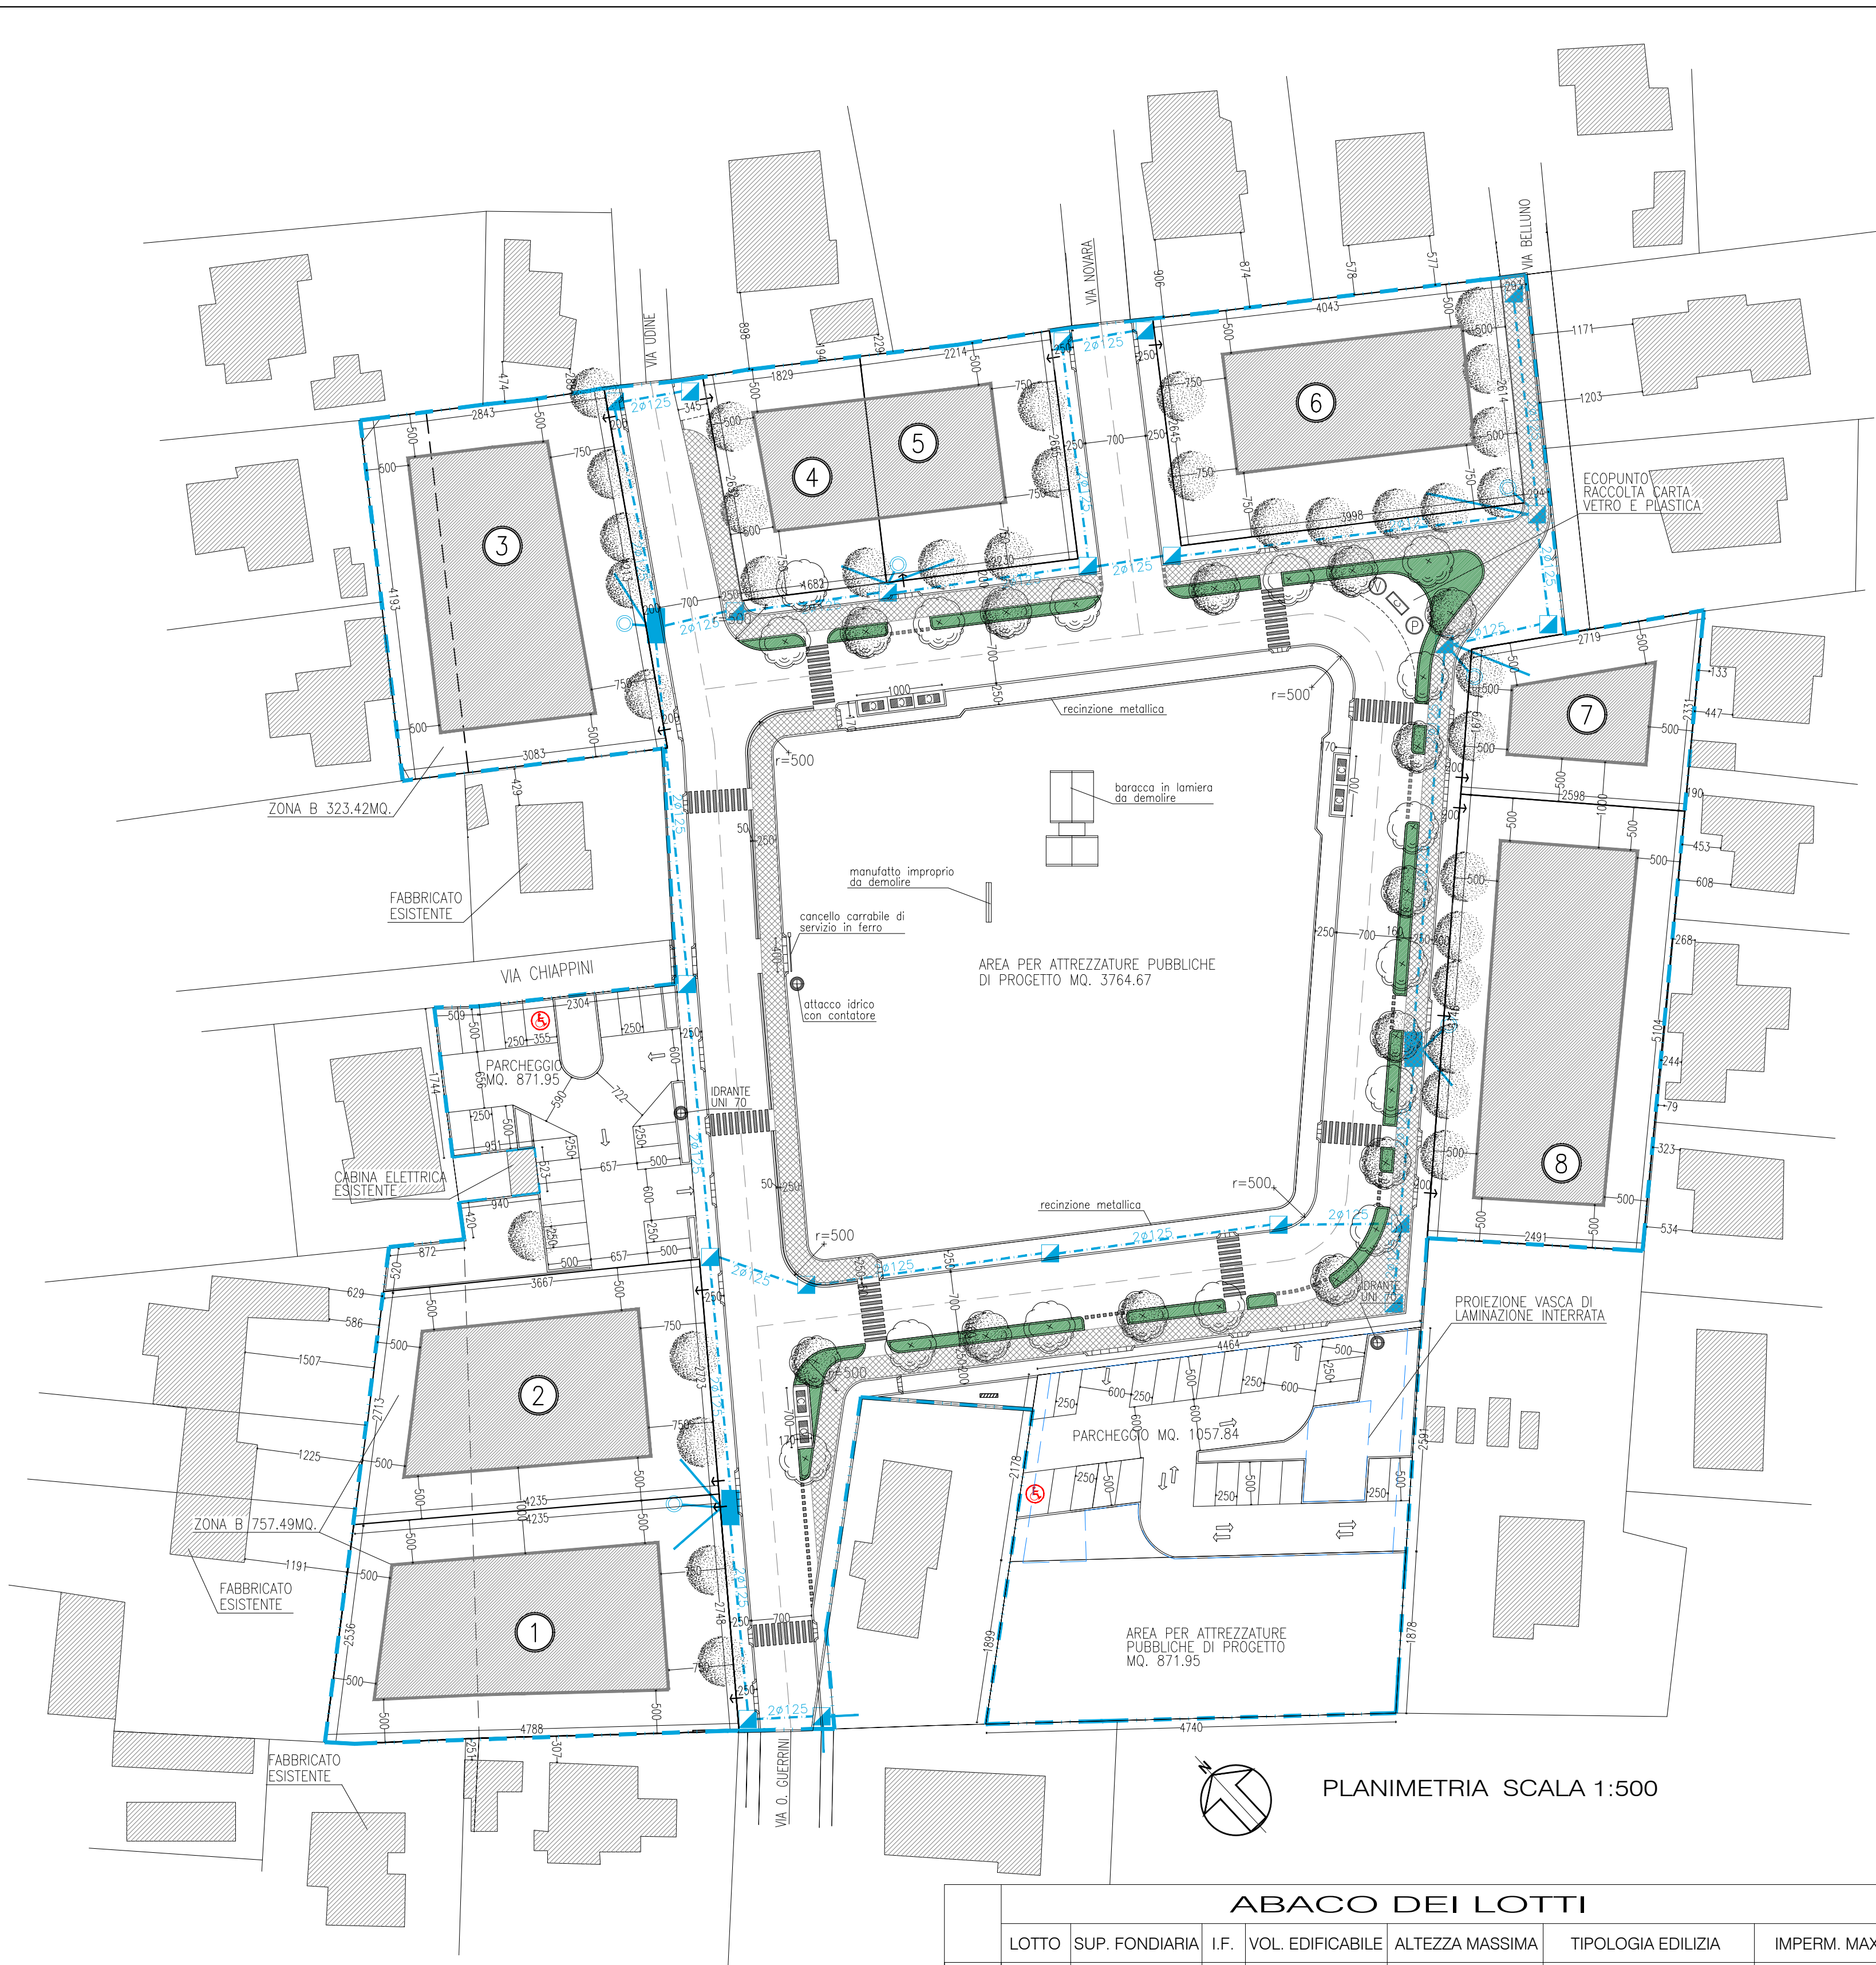

PLANIMETRIA SCALA 1:500

ABACO DEI LOTTI

COMPARTO CILEA	LOTTO	SUP. FONDIARIA	I.F.	VOL. EDIFICABILE	ALTEZZA MASSIMA	TIPOLOGIA EDILIZIA	IMPERM. MAX
	1	MQ. 1184.44	1.5	MC. 1776.66	Hr ≤ 11.20ml	EDIFICIO PLURIFAMILIARE	MQ. 473.78
	2	MQ. 1060.31	1.5	MC. 1590.47	Hr ≤ 11.20ml	EDIFICIO IN LINEA	MQ. 424.12
	3	MQ. 1244.00	1.5	MC. 1866.00	Hr ≤ 11.20ml	EDIFICIO IN LINEA	MQ. 497.60
	4	MQ. 462.98	1.5	MC. 694.47	Hr ≤ 11.20ml	EDIFICIO PLURIFAMILIARE	MQ. 185.19
	5	MQ. 585.06	1.5	MC. 877.59	Hr ≤ 11.20ml	EDIFICIO IN LINEA	MQ. 234.02
	6	MQ. 1056.90	1.5	MC. 1585.35	Hr ≤ 11.20ml	EDIFICIO IN LINEA	MQ. 422.77
	7	MQ. 523.08	1.5	MC. 784.62	Hr ≤ 11.20ml	EDIFICIO UNIFAMILIARE	MQ. 209.23
	8	MQ. 1303.50	1.5	MC. 1955.25	Hr ≤ 11.20ml	EDIFICIO IN LINEA	MQ. 521.40
	TOTALE	MQ.7420.27		MC. 11130.41			MQ.2968.11