

COMUNE DI CERVIA

descrizione dei lavori

PROGETTO DI PIANO URBANISTICO RELATIVO AL COMPARTO DI SCHEDA E6, SITO IN CERVIA (EX ART 32 N.T.A.)

spazio riservato all'ufficio tecnico

LA PROPRIETA'

COLAVITO VLADIMIRO
COLAVITO DAVIDE
AL AL S.R.L.
IMPRESA ZAVAGLIA S.R.L.
QUATTRO ERRE S.R.L.
PAGANI ROMANO
ARTEMIO VERSARI
GIUSTINIANO S.R.L.
CANDUCCI ROSANNA
PANZAVOLTA ARMANDO

IL PROGETTISTA



OGGETTO TAVOLA:
RETE ENEL

n. protocollo ufficio tecnico

ELABORATO N.

12

DATA

OTTOBRE 2008

LEGENDA

- AREA COMPARTO (St = MQ. 20099)
- SUPERFICIE PARCHEGGI PUBBLICI (mq. 1929.79)
- PERCORSI CICLABILI DI NUOVA REALIZZ. (mq. 1019.93)
- SUPERFICIE AIUOLE STRADALI (mq. 323.74)
- Cassonetti raccolta rifiuti
- POSTO AUTO RISERVATO A DISABILI (mt.2.50+0.90x5.00)
- POSTO AUTO (mt.2.50x5.00)
- RAMPA DI ACCESSO AL MARCIAPIEDE
- ATTRAVERSAMENTO PEDONALE
- ATTRAVERSAMENTO CICLABILE
- ASSE ACCESSO CARRABILE-PEDONALE
- SENSO DI MARCIA (parcheggi)





ZONA DI RAVENNA

LEGENDA

- Cabina tipo BDX in progetto
- n.1 tubo ø 160 mmq serie pesante
- n.2 tubo ø 160 mmq serie pesante
- n.1 tubo ø 140 mmq serie pesante
- n.2 tubi ø 140 mmq serie pesante
- Armadietto stradale 47x17x110 cm
- Pozzetto 50x50x50 cm interno con chiusini in ghisa sritta Enel
- Pozzetto 70x70x70 cm interno con chiusini in ghisa sritta Enel
- Pozzetto 90x90x90 cm interno con chiusini in ghisa scritta Enel
- Pozzetto esistente
- Nicchia portacontatori

LEGENDA ALBERATURE DI PROGETTO

- ACERO CAMPESTRE DI NUOVA PIANTUMAZIONE
crf tronco 22/25, interasse 8ml
impianto di irrigazione a goccia
- FRASSINO MINORE DI NUOVA PIANTUMAZIONE
crf tronco 22/25, interasse 8ml
impianto di irrigazione a goccia

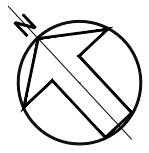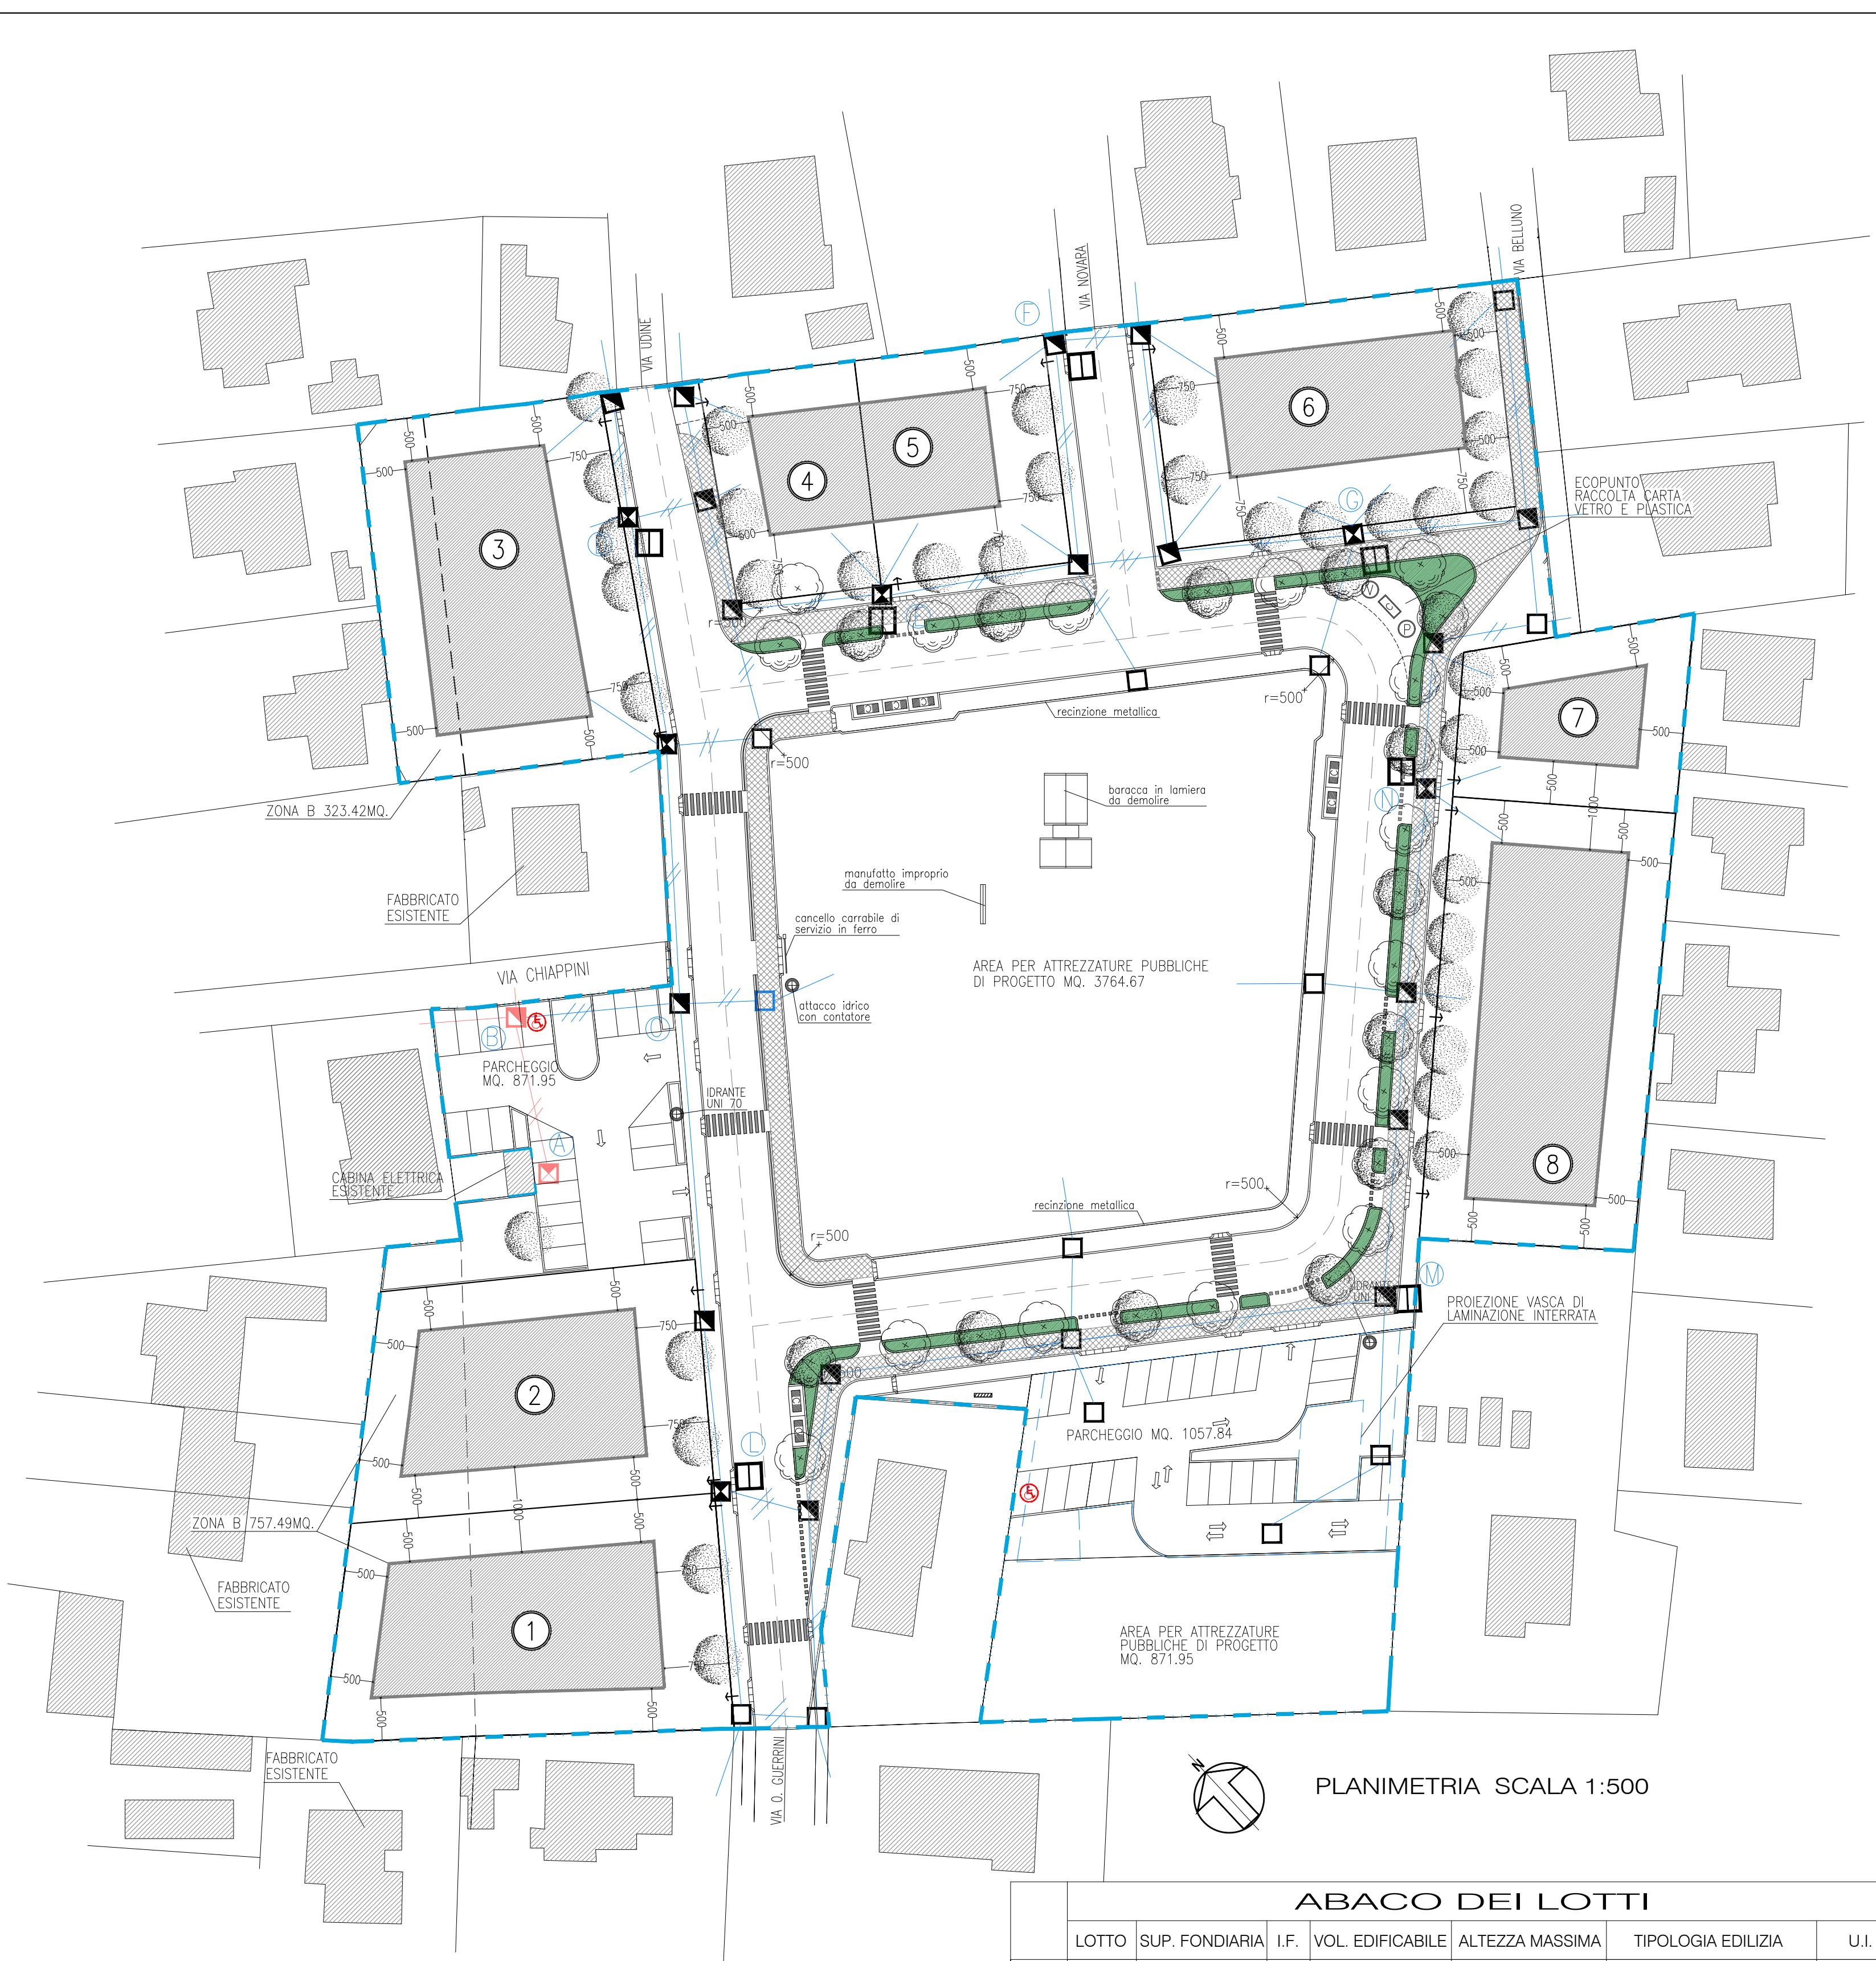

PLANIMETRIA SCALA 1:500

ABACO DEI LOTTI

	LOTTO	SUP. FONDIARIA	I.F.	VOL. EDIFICABILE	ALTEZZA MASSIMA	TIPOLOGIA EDILIZIA	U.I.
COMPARTO CILEA	1	MQ. 1184.44	1.5	MC. 1776.66	Hr ≤ 11.20ml	EDIFICIO PLURIFAMILIARE	12
	2	MQ. 1060.31	1.5	MC. 1590.47	Hr ≤ 11.20ml	EDIFICIO IN LINEA	12
	3	MQ. 1244.00	1.5	MC. 1866.00	Hr ≤ 11.20ml	EDIFICIO IN LINEA	12
	4	MQ. 462.98	1.5	MC. 694.47	Hr ≤ 11.20ml	EDIFICIO PLURIFAMILIARE	4
	5	MQ. 585.06	1.5	MC. 877.59	Hr ≤ 11.20ml	EDIFICIO IN LINEA	6
	6	MQ. 1056.90	1.5	MC. 1585.35	Hr ≤ 11.20ml	EDIFICIO IN LINEA	10
	7	MQ. 523.08	1.5	MC. 784.62	Hr ≤ 11.20ml	EDIFICIO UNIFAMILIARE	4
	8	MQ. 1303.50	1.5	MC. 1955.25	Hr ≤ 11.20ml	EDIFICIO IN LINEA	14
TOTALE		MQ.7420.27		MC. 11130.41			74