

COMUNE DI CERVIA

descrizione dei lavori

PROGETTO DI PIANO URBANISTICO RELATIVO AL COMPARTO DI SCHEDA E6, SITO IN CERVIA (EX ART 32 N.T.A.)

spazio riservato all'ufficio tecnico

LA PROPRIETA'

COLAVITO VLADIMIRO
COLAVITO DAVIDE
AL AL S.R.L.
IMPRESA ZAVAGLIA S.R.L.
QUATTRO ERRE S.R.L.
PAGANI ROMANO
ARTEMIO VERSARI
GIUSTINIANO S.R.L.
CANDUCCI ROSANNA
PANZAVOLTA ARMANDO

n. protocollo ufficio tecnico

IL PROGETTISTA



OGGETTO TAVOLA:
ILLUMINAZIONE PUBBLICA

ELABORATO N.

13

DATA OTTOBRE 2008

LEGENDA


- AREA COMPARTO (St = MQ. 20099)
- Cassonetti raccolta rifiuti
- POSTO AUTO RISERVATO A DISABILI (mt.2.50x0.90x5.00)
- POSTO AUTO (mt.2.50x5.00)
- RAMPA DI ACCESSO AL MARCIAPIEDE
- ATTRAVERSAMENTO PEDONALE
- ATTRAVERSAMENTO CICLABILE
- ASSE ACCESSO CARRABILE - PEDONALE
- SENSO DI MARCIA (parcheggi)

LEGENDA ILLUMINAZIONE PUBBLICA

- LAMPIONE DI PROGETTO PER LA STRADA DOTATO DI POZZETTO
- LAMPIONE DI PROGETTO PER LA CICLABILE DOTATO DI POZZETTO
- LINEA DI PROGETTO
- POZZETTO DI PROGETTO


LEGENDA ALBERATURE DI PROGETTO

- ACERO CAMPESTRE DI NUOVA PIANTUMAZIONE
crf tronco 22/25, interasse 8ml
impianto di irrigazione a goccia
- FRASSINO MINORE DI NUOVA PIANTUMAZIONE
crf tronco 22/25, interasse 8ml
impianto di irrigazione a goccia

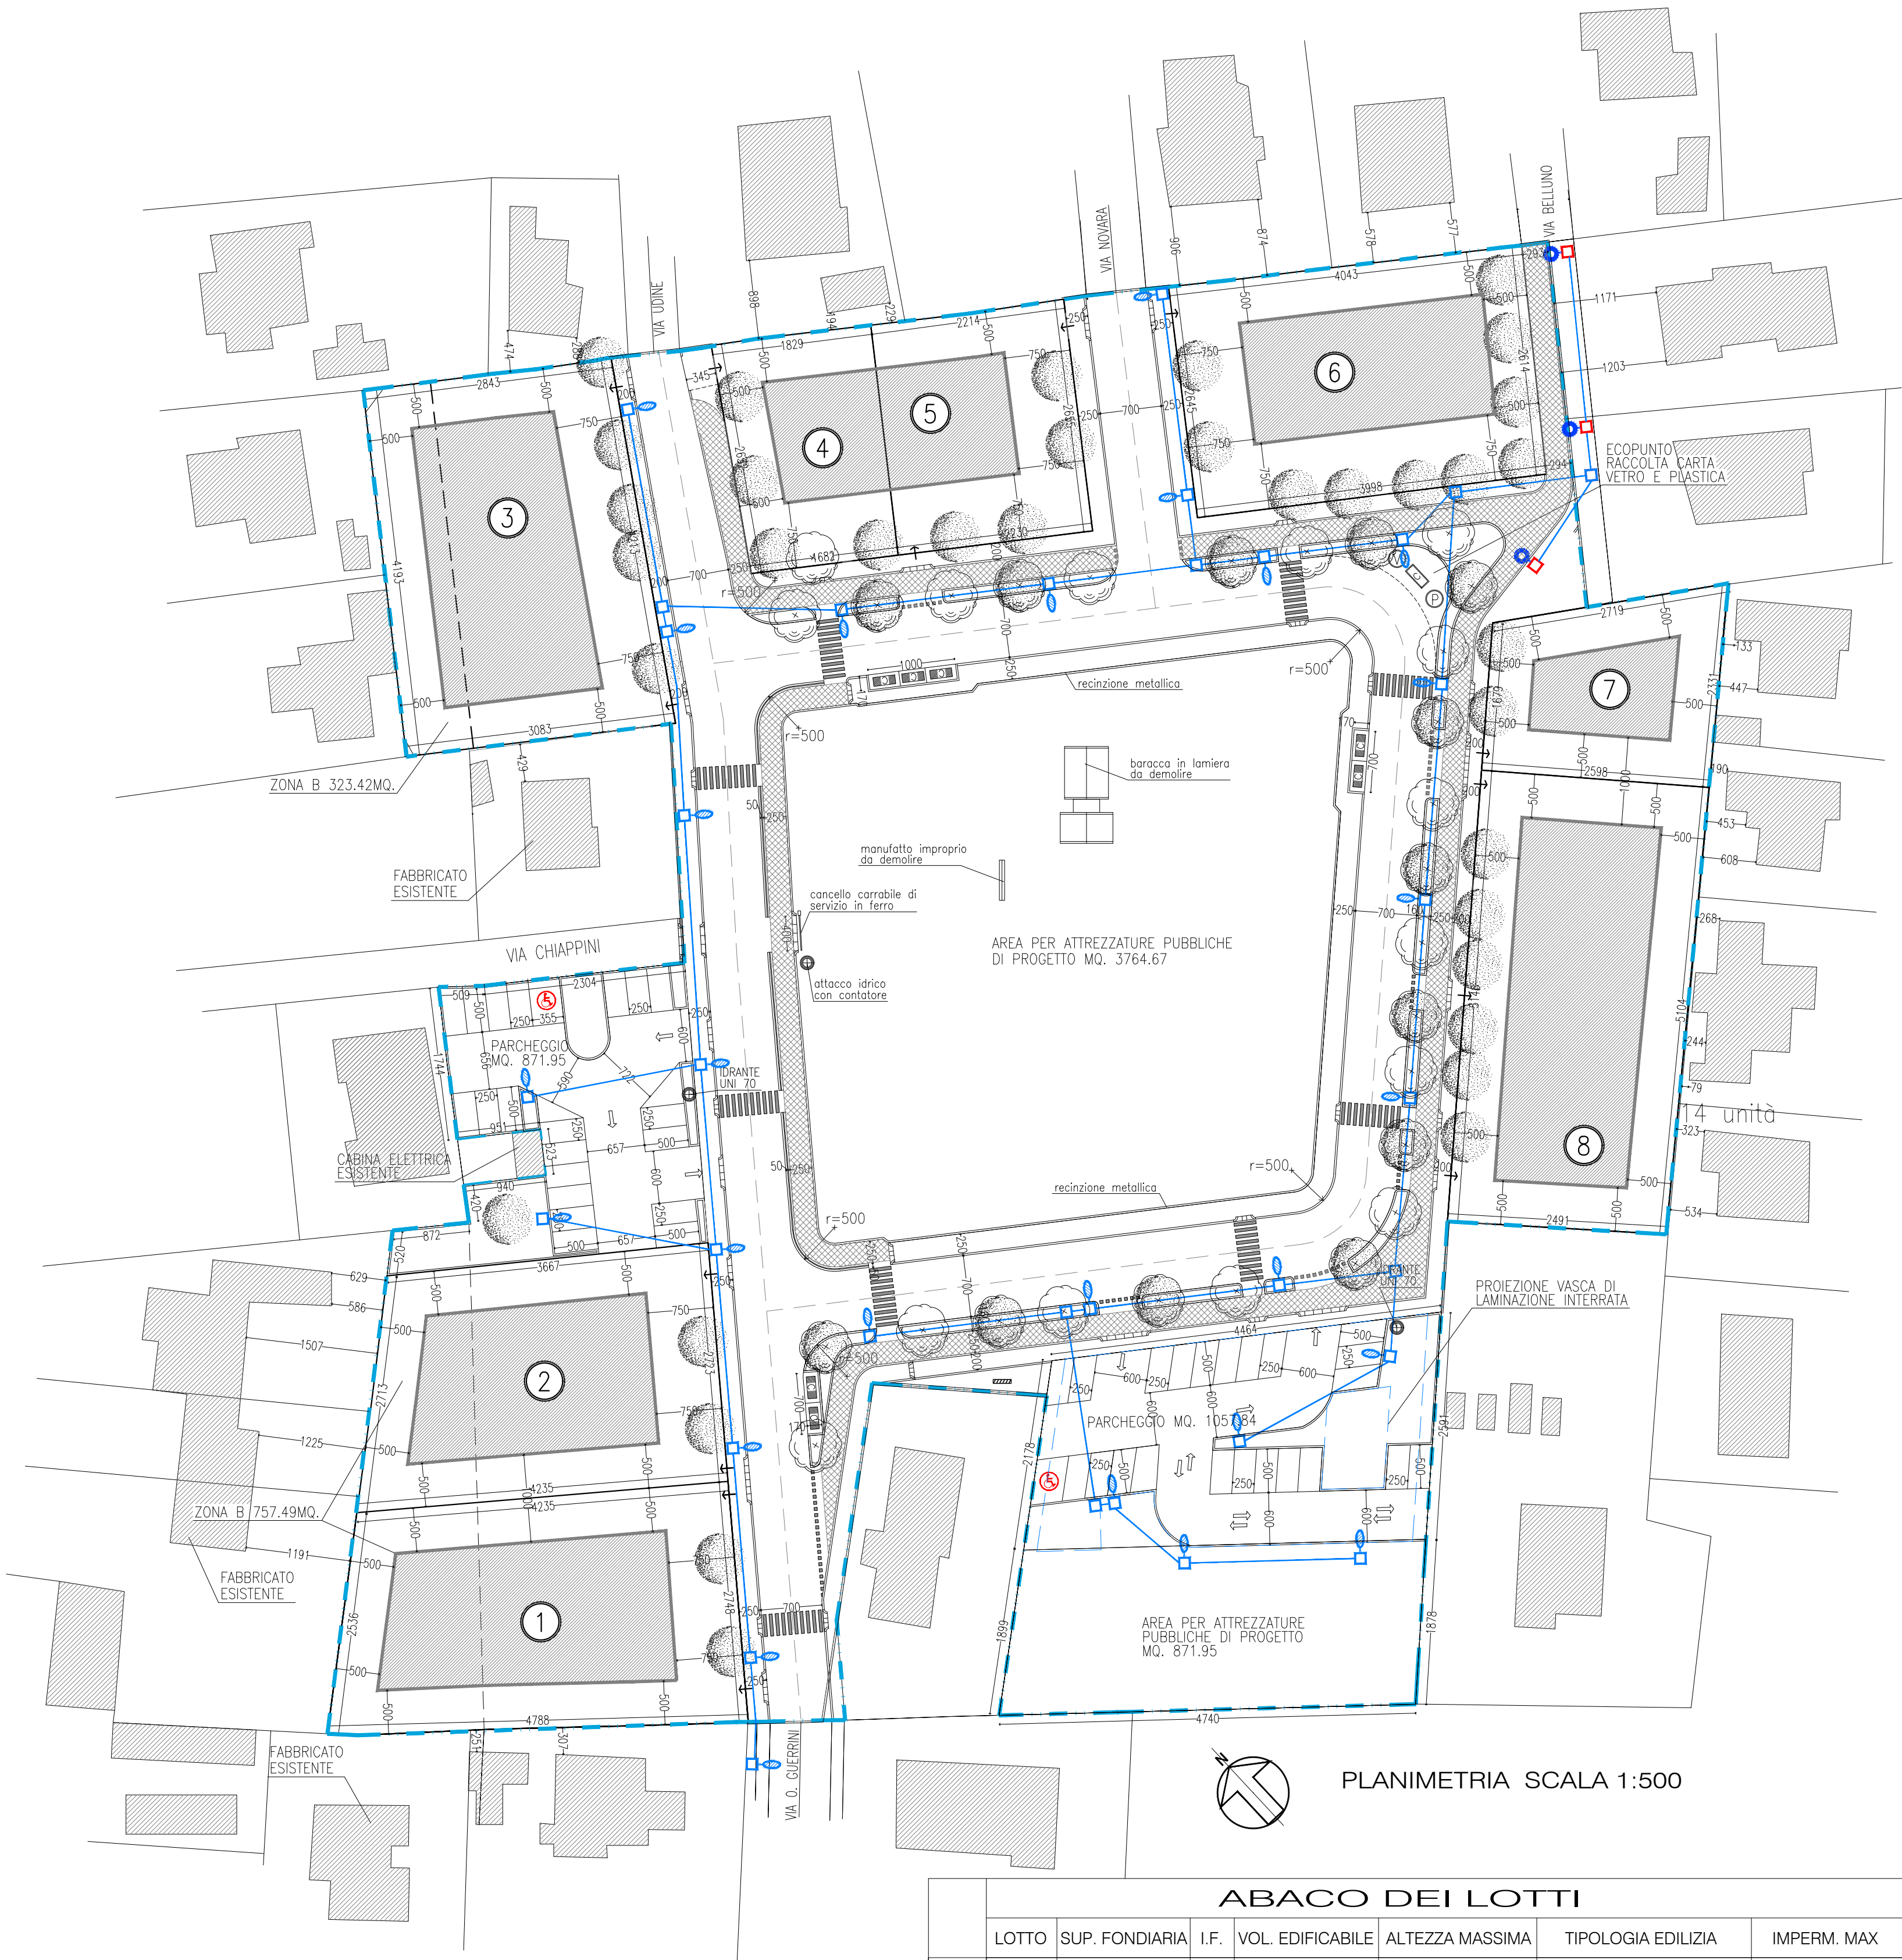


ABACO DEI LOTTI

	LOTTO	SUP. FONDIARIA	I.F.	VOL. EDIFICABILE	ALTEZZA MASSIMA	TIPOLOGIA EDILIZIA	IMPERM. MAX
COMPARTO CILEA	1	MQ. 1184.44	1.5	MC. 1776.66	Hr < 11.20ml	EDIFICIO PLURIFAMILIARE	MQ. 473.78
	2	MQ. 1060.31	1.5	MC. 1590.47	Hr < 11.20ml	EDIFICIO IN LINEA	MQ. 424.12
	3	MQ. 1244.00	1.5	MC. 1866.00	Hr < 11.20ml	EDIFICIO IN LINEA	MQ. 497.60
	4	MQ. 462.98	1.5	MC. 694.47	Hr < 11.20ml	EDIFICIO PLURIFAMILIARE	MQ. 185.19
	5	MQ. 585.06	1.5	MC. 877.59	Hr < 11.20ml	EDIFICIO IN LINEA	MQ. 234.02
	6	MQ. 1056.90	1.5	MC. 1585.35	Hr < 11.20ml	EDIFICIO IN LINEA	MQ. 422.77
	7	MQ. 523.08	1.5	MC. 784.62	Hr < 11.20ml	EDIFICIO UNIFAMILIARE	MQ. 209.23
	8	MQ. 1303.50	1.5	MC. 1955.25	Hr < 11.20ml	EDIFICIO IN LINEA	MQ. 521.40
	TOTALE	MQ.7420.27		MC. 11130.41			MQ.2968.11

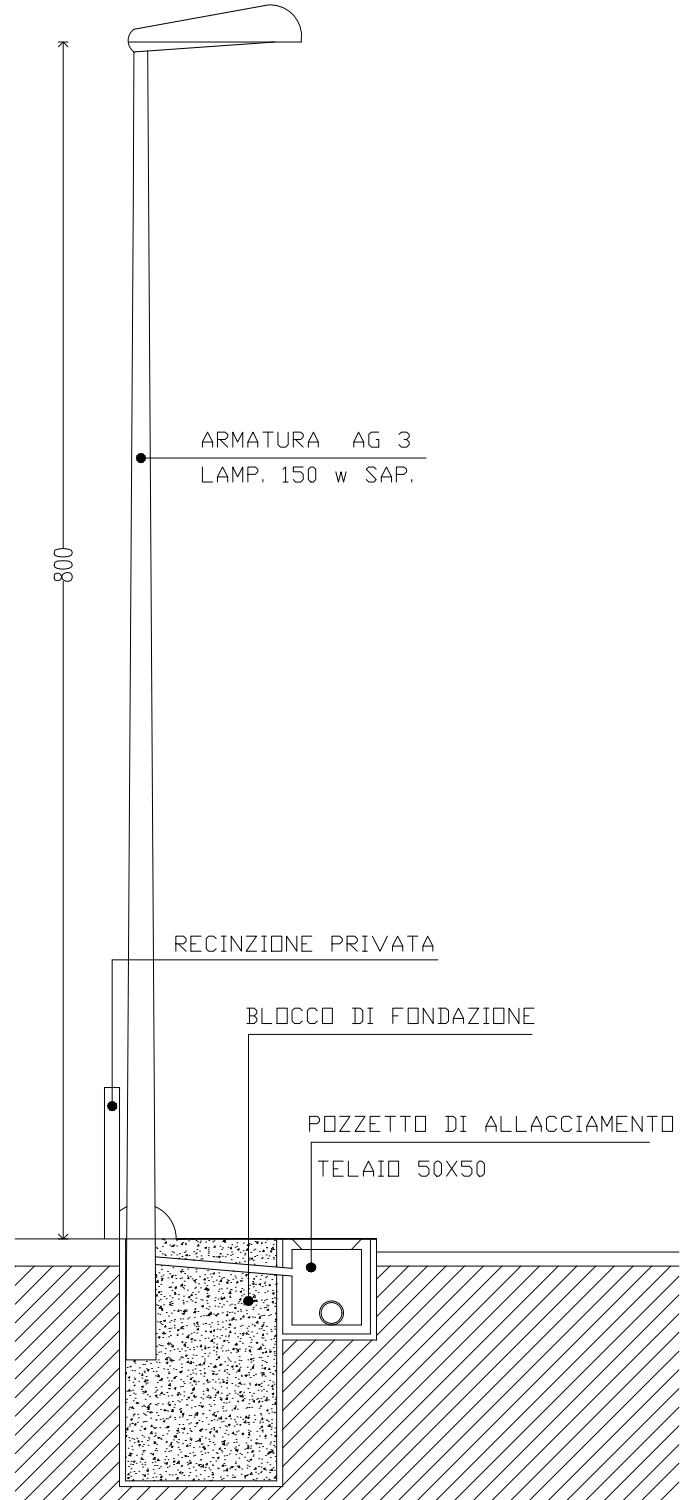

PALO PER ILLUMINAZIONE STRADA SCALA 1:50

PALO SERIE 1400 LANTERNA SERIE 310

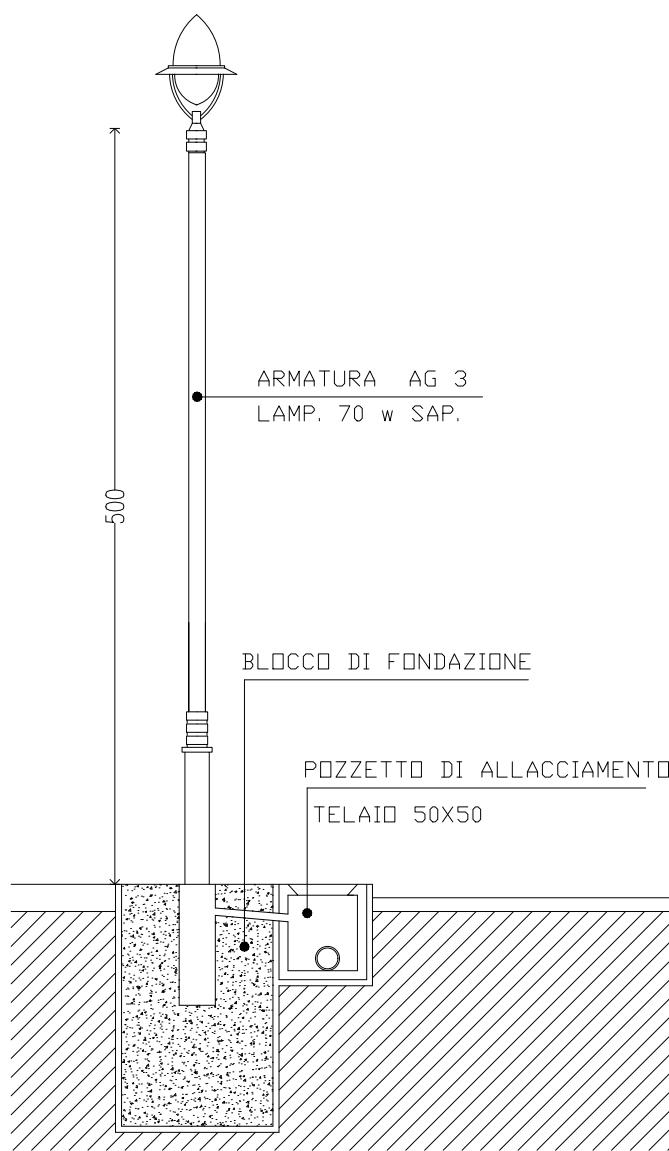

PALO PER ILLUMINAZIONE CICLABILE SCALA 1:50