

COMUNE DI CERVIA

descrizione dei lavori

PROGETTO DI PIANO URBANISTICO RELATIVO AL COMPARTO DI SCHEDA E6, SITO IN CERVIA (EX ART 32 N.T.A.)

spazio riservato all'ufficio tecnico

LA PROPRIETA'

COLAVITO VLADIMIRO
COLAVITO DAVIDE
AL AL S.R.L.
IMPRESA ZAVAGLIA S.R.L.
QUATTRO ERRE S.R.L.
PAGANI ROMANO
ARTEMIO VERSARI
GIUSTINIANO S.R.L.
CANDUCCI ROSANNA
PANZAVOLTA ARMANDO

IL PROGETTISTA



n. protocollo ufficio tecnico

OGGETTO TAVOLA:

SCHEMA ALBERATURE ESISTENTI - SCALA 1:500
SISTEMAZIONE VERDE DI PROGETTO - SCALA 1:500

ELABORATO N.



DATA

OTTOBRE 2008


LEGENDA

AREA COMPARTO (St = MQ. 20099)



SUPERFICIE PARCHEGGI PUBBLICI

(mq. 1929.79)

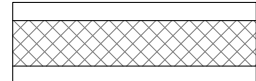

PERCORSI CICLABILI DI NUOVA REALIZZ.

(mq. 1019.93)



SUPERFICIE AIUOLE STRADALI

(mq. 323.74)

LEGENDA ALBERATURE DI PROGETTO



ALBERATURA ESISTENTE DA MANTENERE



ALBERATURA ESISTENTE DA DEMOLIRE


LEGENDA ALBERATURE DI PROGETTO



ACERO CAMPESTRE DI NUOVA PIANTUMAZIONE
crf tronco 22/25, interesse 8ml
impianto di irrigazione a goccia




FRASSINO MINORE DI NUOVA PIANTUMAZIONE
crf tronco 22/25, interesse 8ml
impianto di irrigazione a goccia

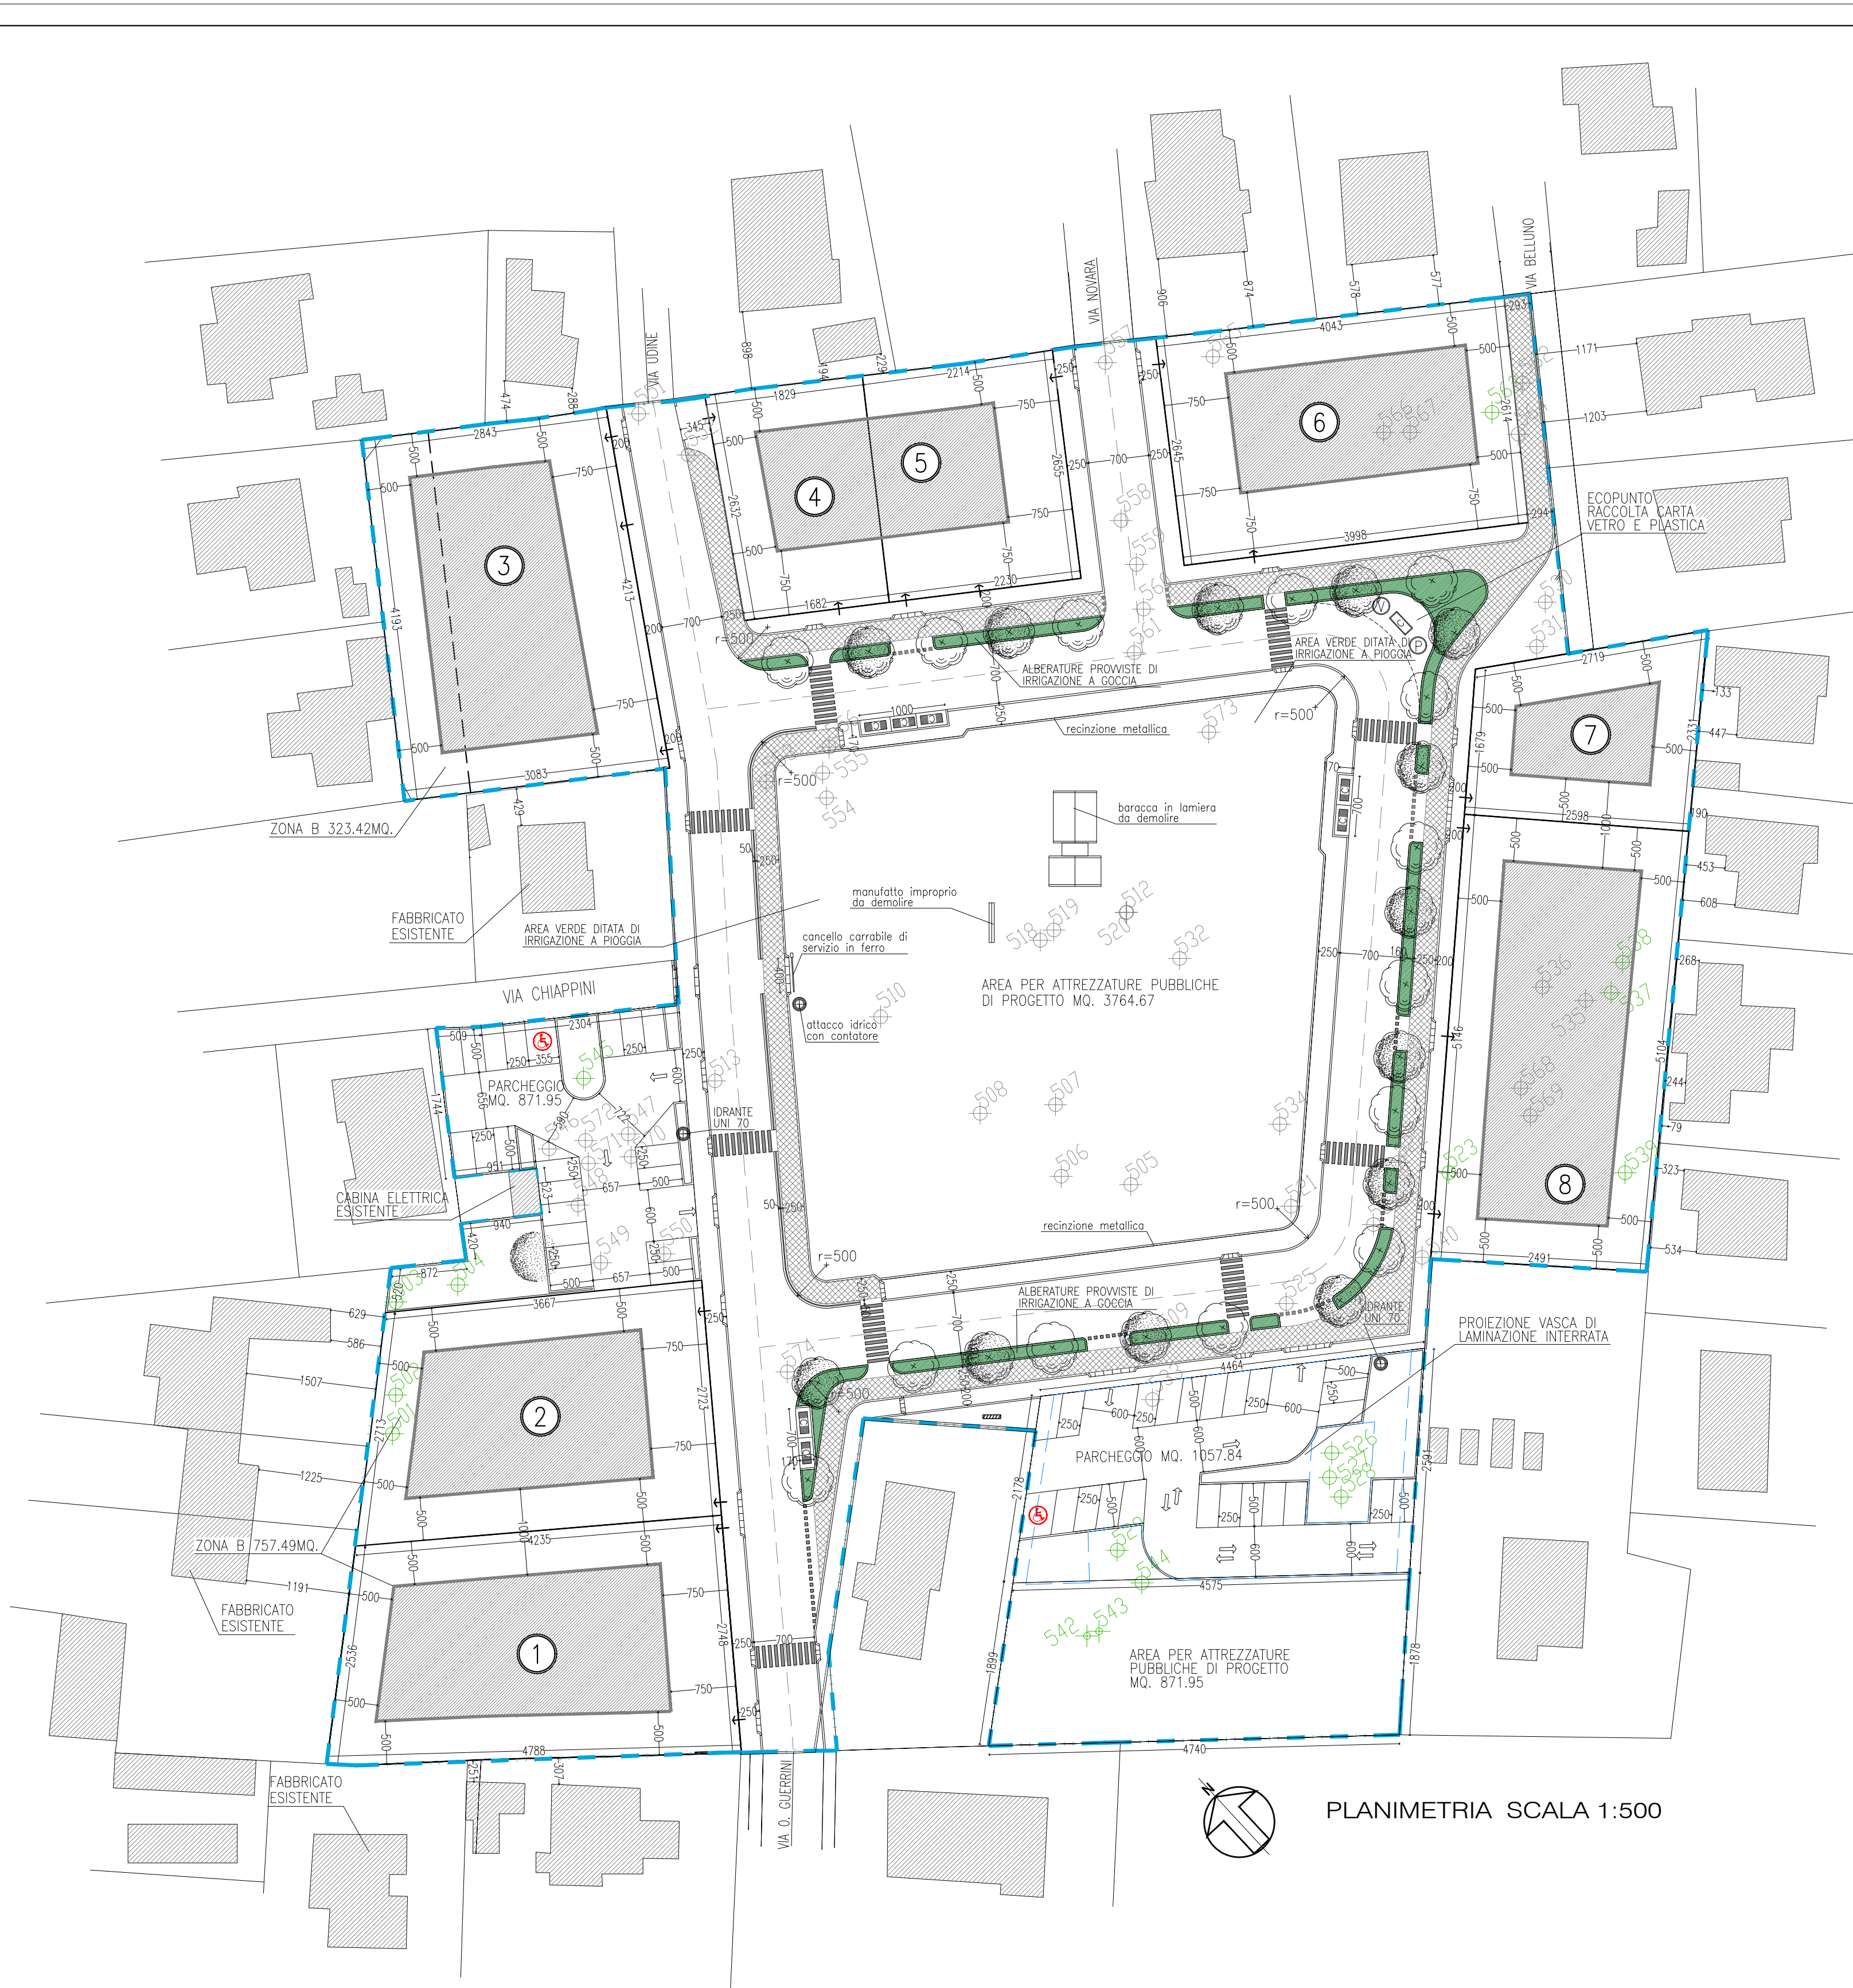

PLANIMETRIA SCALA 1:500

ALBERATURE ESISTENTI

ALBERO	TIPOLOGIA	ALTEZZA	DIAM.	
501	PIOPPO	650 CM	40 CM	MANTENERE
502	PIOPPO	650 CM	40 CM	MANTENERE
503	PIOPPO	500 CM	30 CM	MANTENERE
504	NOCE	500 CM	30 CM	MANTENERE
505	PIOPPO	700 CM	40 CM	DEMOLIRE
506	PIOPPO	500 CM	30 CM	DEMOLIRE
507	PIOPPO	650 CM	40 CM	DEMOLIRE
508	PIOPPO	650 CM	30 CM	DEMOLIRE
509	PIOPPO	700 CM	40 CM	DEMOLIRE
510	PIOPPO	500 CM	30 CM	DEMOLIRE
512	PIOPPO	400 CM	20 CM	DEMOLIRE
513	PIOPPO	700 CM	40 CM	DEMOLIRE
518	PIOPPO	500 CM	30 CM	DEMOLIRE
519	PIOPPO	700 CM	40 CM	DEMOLIRE
520	PIOPPO	400 CM	20 CM	DEMOLIRE
521	PIOPPO	500 CM	30 CM	DEMOLIRE
522	PIOPPO	500 CM	30 CM	DEMOLIRE
523	PIOPPO	500 CM	30 CM	MANTENERE
524	PIOPPO	400 CM	20 CM	DEMOLIRE
525	PIOPPO	650 CM	40 CM	DEMOLIRE
526	OLMO	650 CM	40 CM	MANTENERE
527	OLMO	500 CM	30 CM	MANTENERE
528	OLMO	700 CM	40 CM	MANTENERE
529	OLMO	650 CM	40 CM	MANTENERE
530	PIOPPO	500 CM	30 CM	DEMOLIRE
531	PIOPPO	500 CM	30 CM	DEMOLIRE
532	PIOPPO	650 CM	40 CM	DEMOLIRE
533	PIOPPO	500 CM	30 CM	DEMOLIRE
534	PIOPPO	650 CM	30 CM	DEMOLIRE
535	PIOPPO	650 CM	40 CM	DEMOLIRE
536	PIOPPO	500 CM	30 CM	DEMOLIRE
537	PIOPPO	650 CM	40 CM	MANTENERE
538	PIOPPO	650 CM	40 CM	MANTENERE
539	PIOPPO	650 CM	40 CM	MANTENERE
540	PIOPPO	500 CM	30 CM	DEMOLIRE
542	OLMO	650 CM	30 CM	MANTENERE
543	OLMO	650 CM	30 CM	MANTENERE
544	OLMO	500 CM	30 CM	MANTENERE
545	PLATANO	500 CM	30 CM	MANTENERE
546	TUJA	650 CM	40 CM	DEMOLIRE
547	PIOPPO	500 CM	30 CM	DEMOLIRE
548	CEDRO	650 CM	40 CM	DEMOLIRE
549	NOCE	650 CM	40 CM	DEMOLIRE
550	CACHI	650 CM	40 CM	DEMOLIRE
551	PIOPPO	500 CM	30 CM	DEMOLIRE
552	ACERO NERO	650 CM	30 CM	DEMOLIRE
553	PIOPPO	650 CM	30 CM	DEMOLIRE
554	PIOPPO	500 CM	30 CM	DEMOLIRE
555	PIOPPO	500 CM	30 CM	DEMOLIRE
556	PIOPPO	650 CM	40 CM	DEMOLIRE
557	PIOPPO	500 CM	30 CM	DEMOLIRE
558	SALICE	650 CM	40 CM	DEMOLIRE
559	SALICE	650 CM	40 CM	DEMOLIRE
560	SALICE	650 CM	40 CM	DEMOLIRE
561	SALICE	500 CM	30 CM	DEMOLIRE
562	PIOPPO	650 CM	30 CM	DEMOLIRE
563	PIOPPO	650 CM	30 CM	MANTENERE
564	PIOPPO	650 CM	30 CM	DEMOLIRE
565	SALICE	650 CM	30 CM	DEMOLIRE
566	PIOPPO	650 CM	30 CM	DEMOLIRE
567	PIOPPO	650 CM	30 CM	DEMOLIRE
568	SALICE	650 CM	30 CM	DEMOLIRE
569	SALICE	650 CM	30 CM	DEMOLIRE
570	PIOPPO	650 CM	40 CM	DEMOLIRE
571	TIGLIO	500 CM	30 CM	DEMOLIRE
572	TIGLIO	650 CM	40 CM	DEMOLIRE
573	PIOPPO	650 CM	40 CM	DEMOLIRE
574	PIOPPO	650 CM	40 CM	DEMOLIRE

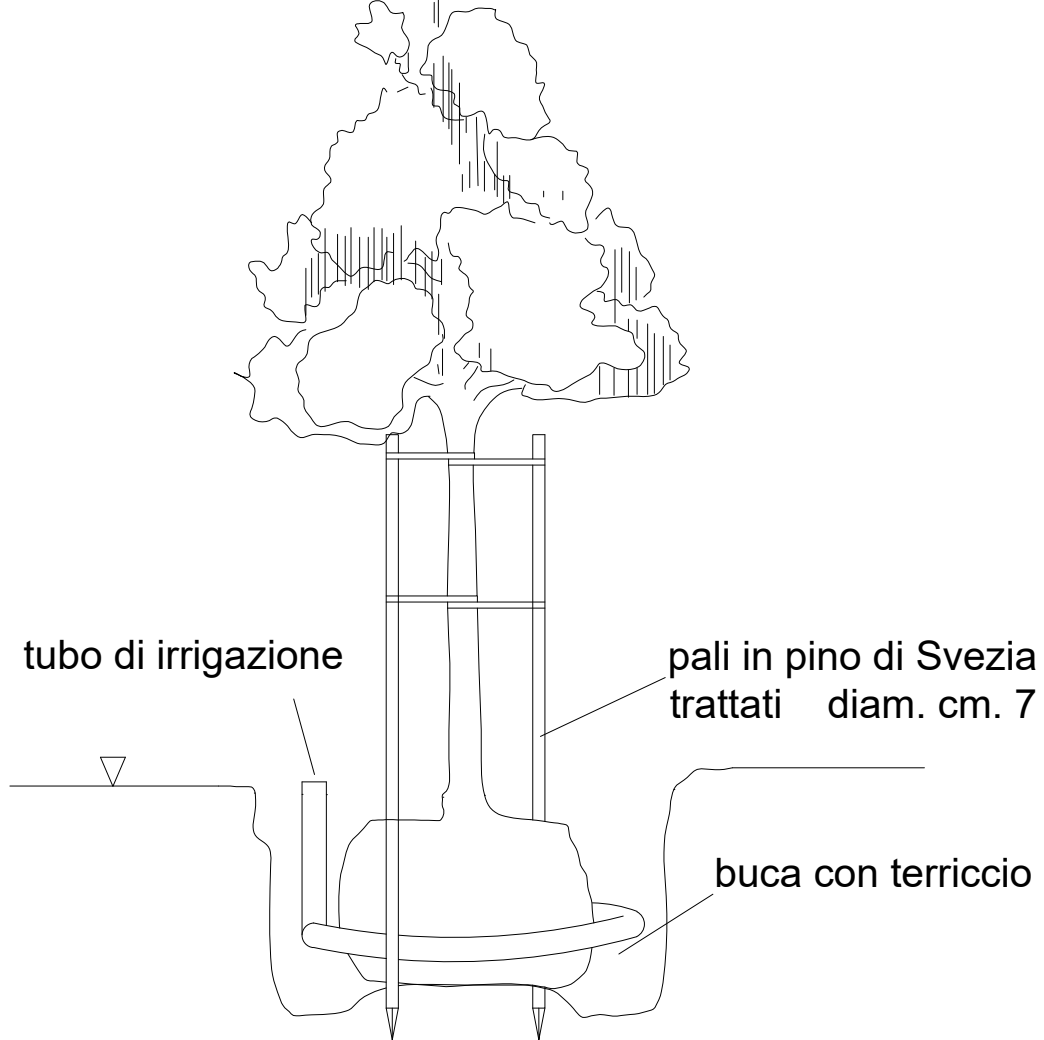

SISTEMA DI ANCORAGGIO DELLE PIANTE ARBOREE