

COMUNE DI CERVIA

descrizione dei lavori

PROGETTO DI PIANO URBANISTICO RELATIVO AL COMPARTO DI SCHEDA E6, SITO IN CERVIA (EX ART 32 N.T.A.)

spazio riservato all'ufficio tecnico

LA PROPRIETA'

COLAVITO VLADIMIRO
COLAVITO DAVIDE
AL AL S.R.L.
IMPRESA ZAVAGLIA S.R.L.
QUATTRO ERRE S.R.L.
PAGANI ROMANO
ARTEMIO VERSARI
GIUSTINIANO S.R.L.
CANDUCCI ROSANNA
PANZAVOLTA ARMANDO

IL PROGETTISTA



OGGETTO TAVOLA:
RETE ACQUA E GAS DI PROGETTO - SCALA 1:500

n. protocollo ufficio tecnico

ELABORATO N.



DATA

OTTOBRE 2008

LEGENDA RETE ACQUA GAS

AREA COMPARTO (St = MQ. 20099)

LINEA GAS ESISTENTE

LINEA GAS DI PROGETTO

ALLACCI RETE GAS AI LOTTI DIAM 1"1/2

LINEA ACQUA ESISTENTE

RETE IDRICA DI PROGETTO

POZZETTO D'ISPEZIONE RETE IDRICA DI PROGETTO

POZZETTO ALLACCI RETE IDRICA AI LOTTI

ALLACCI RETE IDRICA AI LOTTI DIAM 1"1/2





DIAMETRO LINEA
MATERIALE TUBAZIONE

G = GHISA SFEROIDALE

F = FIBROCEMENTO

A = ACCIAIO CATRAMATO CON
RIVESTIMENTO PESANTE

COME DA ACCORDI CON HERA SARA' A CARICO DELL'URBANIZZANTE LA REALIZZAZIONE DEGLI ALLACCIAMENTI D'UTENZA ACQUA E GAS. I DIAMETRI E LE POSIZIONI DI DETTI ALLACCIAMENTI D'UTENZA SARANNO CONCORDATI IN SEDE DI ESECUZIONE DELLE OPERE, CON L'UFFICIO TECNICO DI HERA IN BASE ALLE EFFETTIVE PORTATE RICHIESTE.

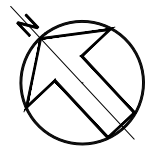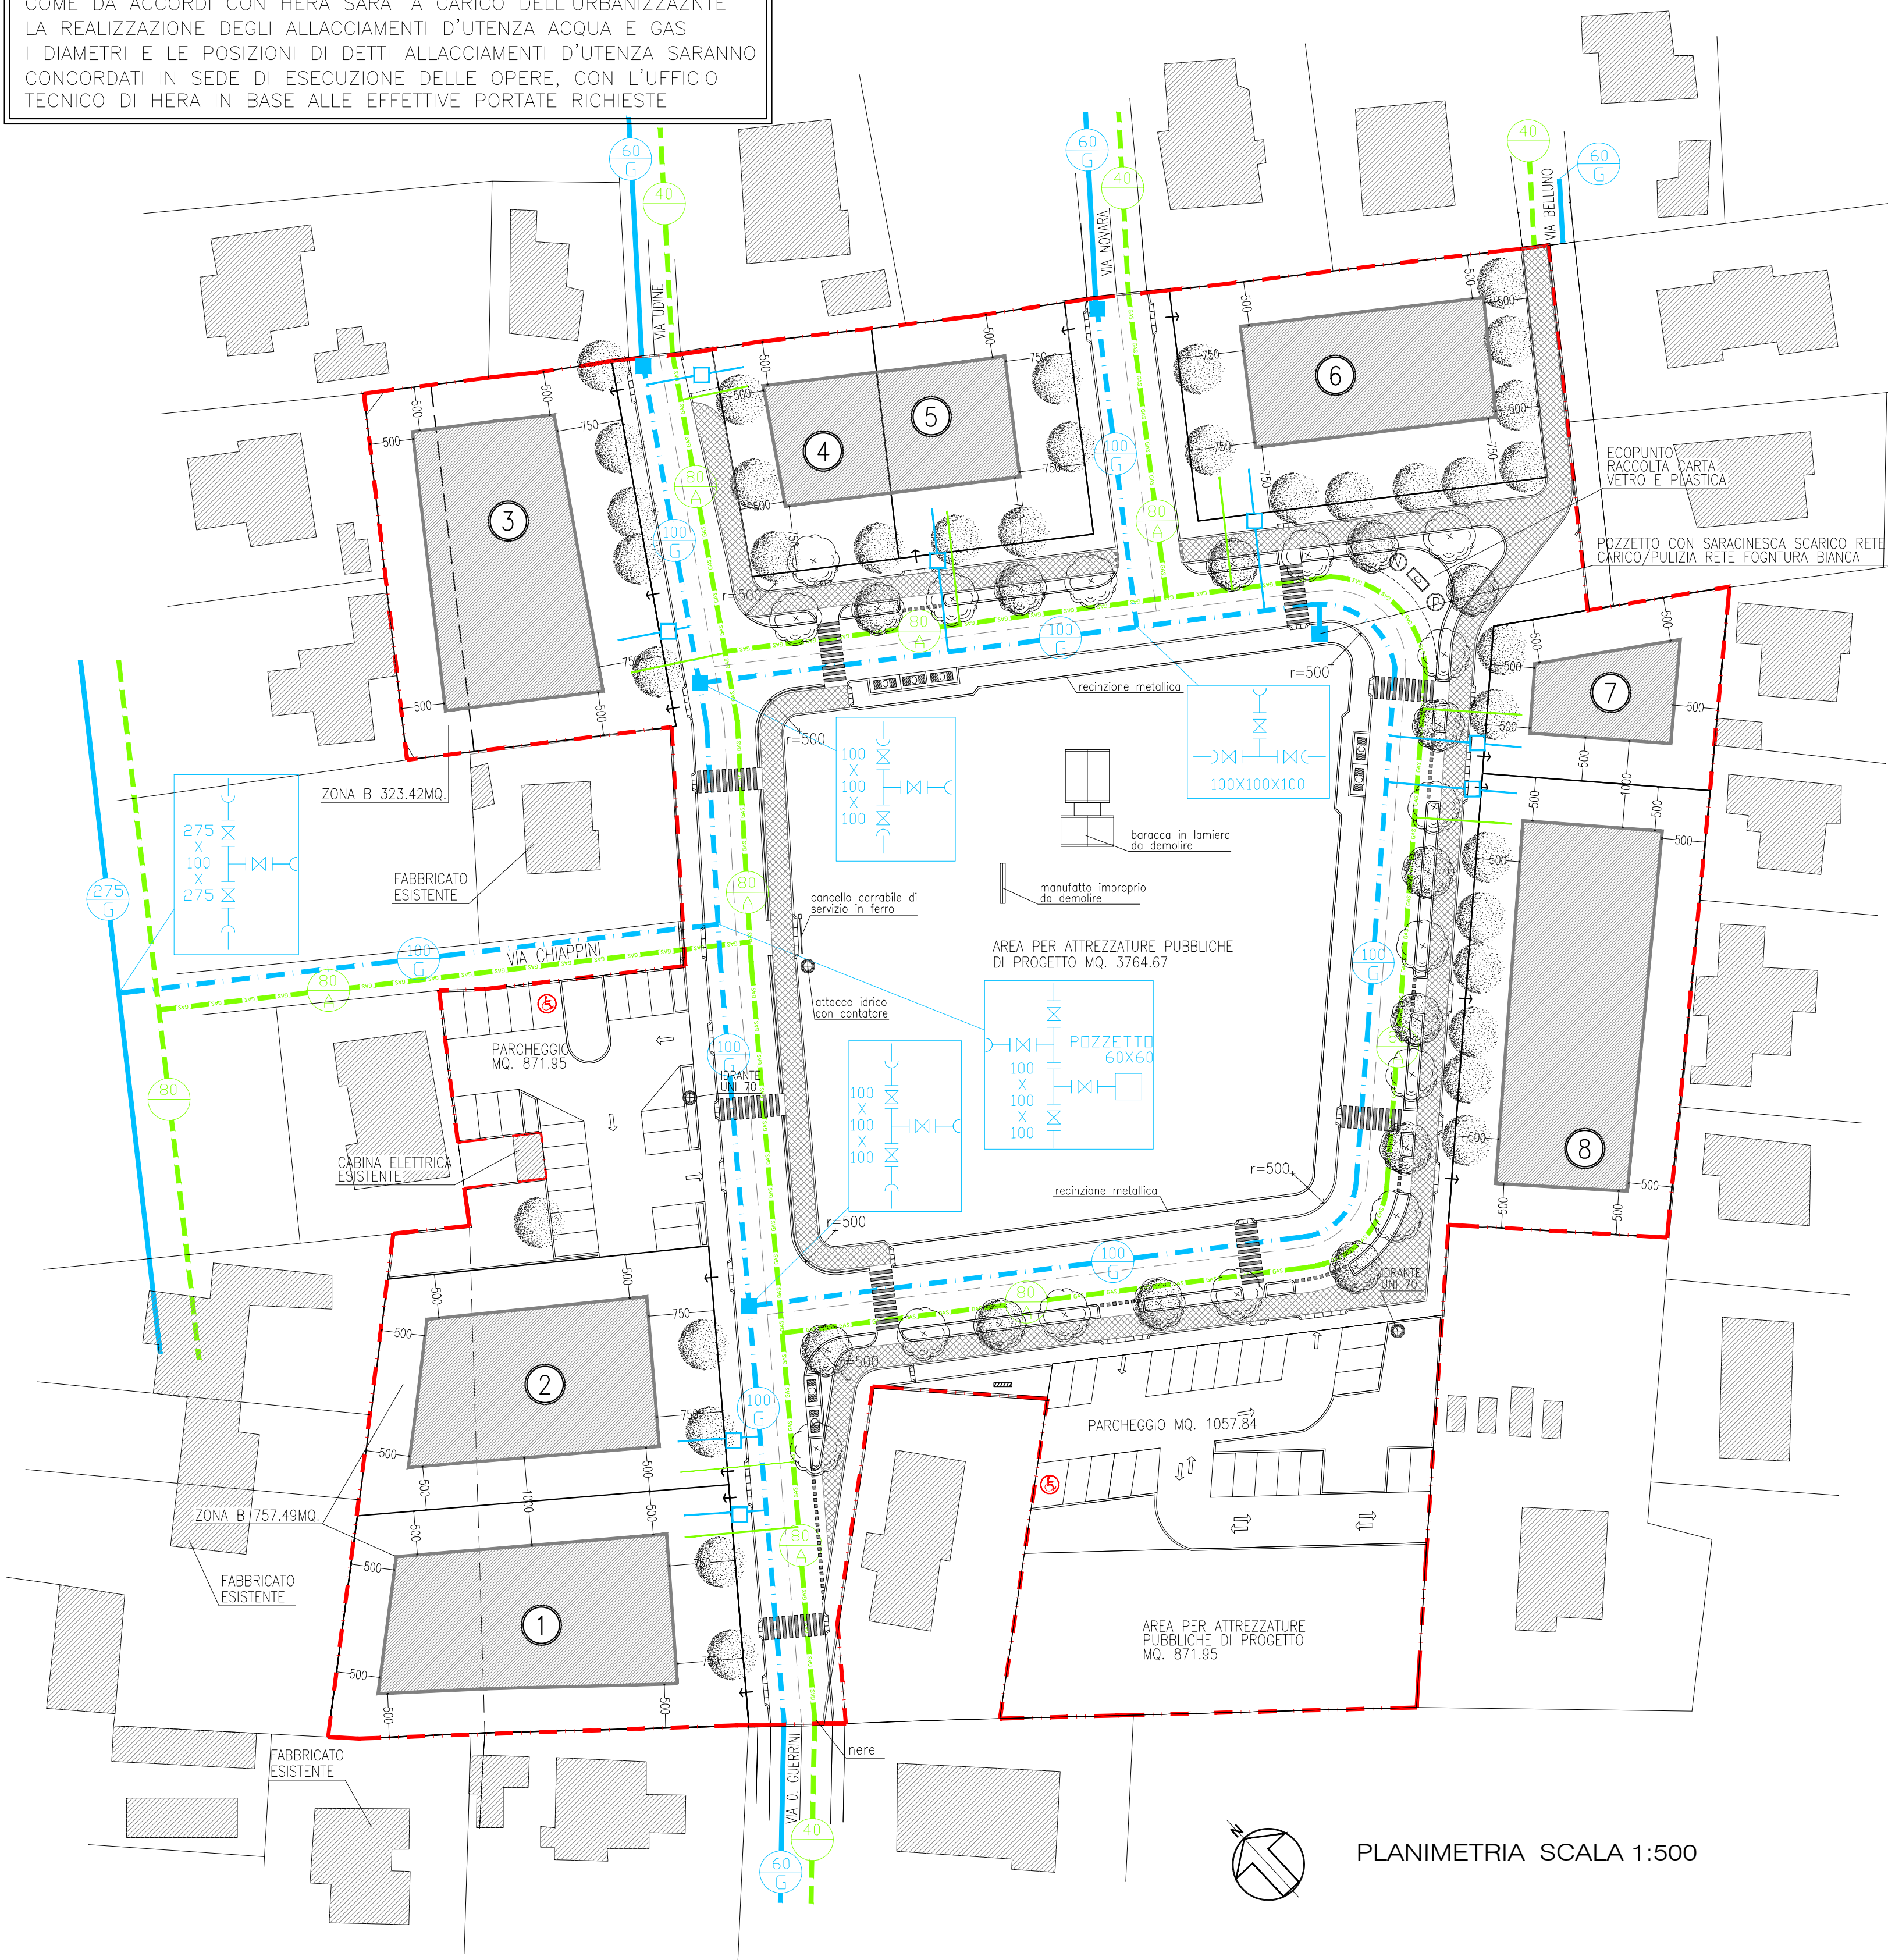

PLANIMETRIA SCALA 1:500