



Il Dirigente del Settore:
Arch. Stefano Bottari
Progetto e Direzione Lavori:
Ing. Pietro Foschi
Responsabile del Procedimento:
Geom. Stefania Giovannini

Progetto:

REALIZZAZIONE DI ROTATORIA
IN VIA CROCIARONE

Oggetto:	Scala:	Data:	Elaborato:
PROGETTO DI FATTIBILITA' TECNICO ECONOMICA	1:250	Marzo 2026	PFTE.03.03
PLANIMETRIA PROGETTO FOGNE			

LEGENDA

----- Asse riga di segnalazione
ciglio stradale



Caditoia



Pozzetto d'ispezione
acque bianche



Plinti Illuminazione pubblica



Lampioni di Illuminazione




Lampioni con segnaletica
attraversamento pedonale


----- LINEA ACQUE BIANCHE ESISTENTE

----- LINEA ACQUE BIANCHE PROGETTO


----- LINEA ACQUE NERE ESISTENTE

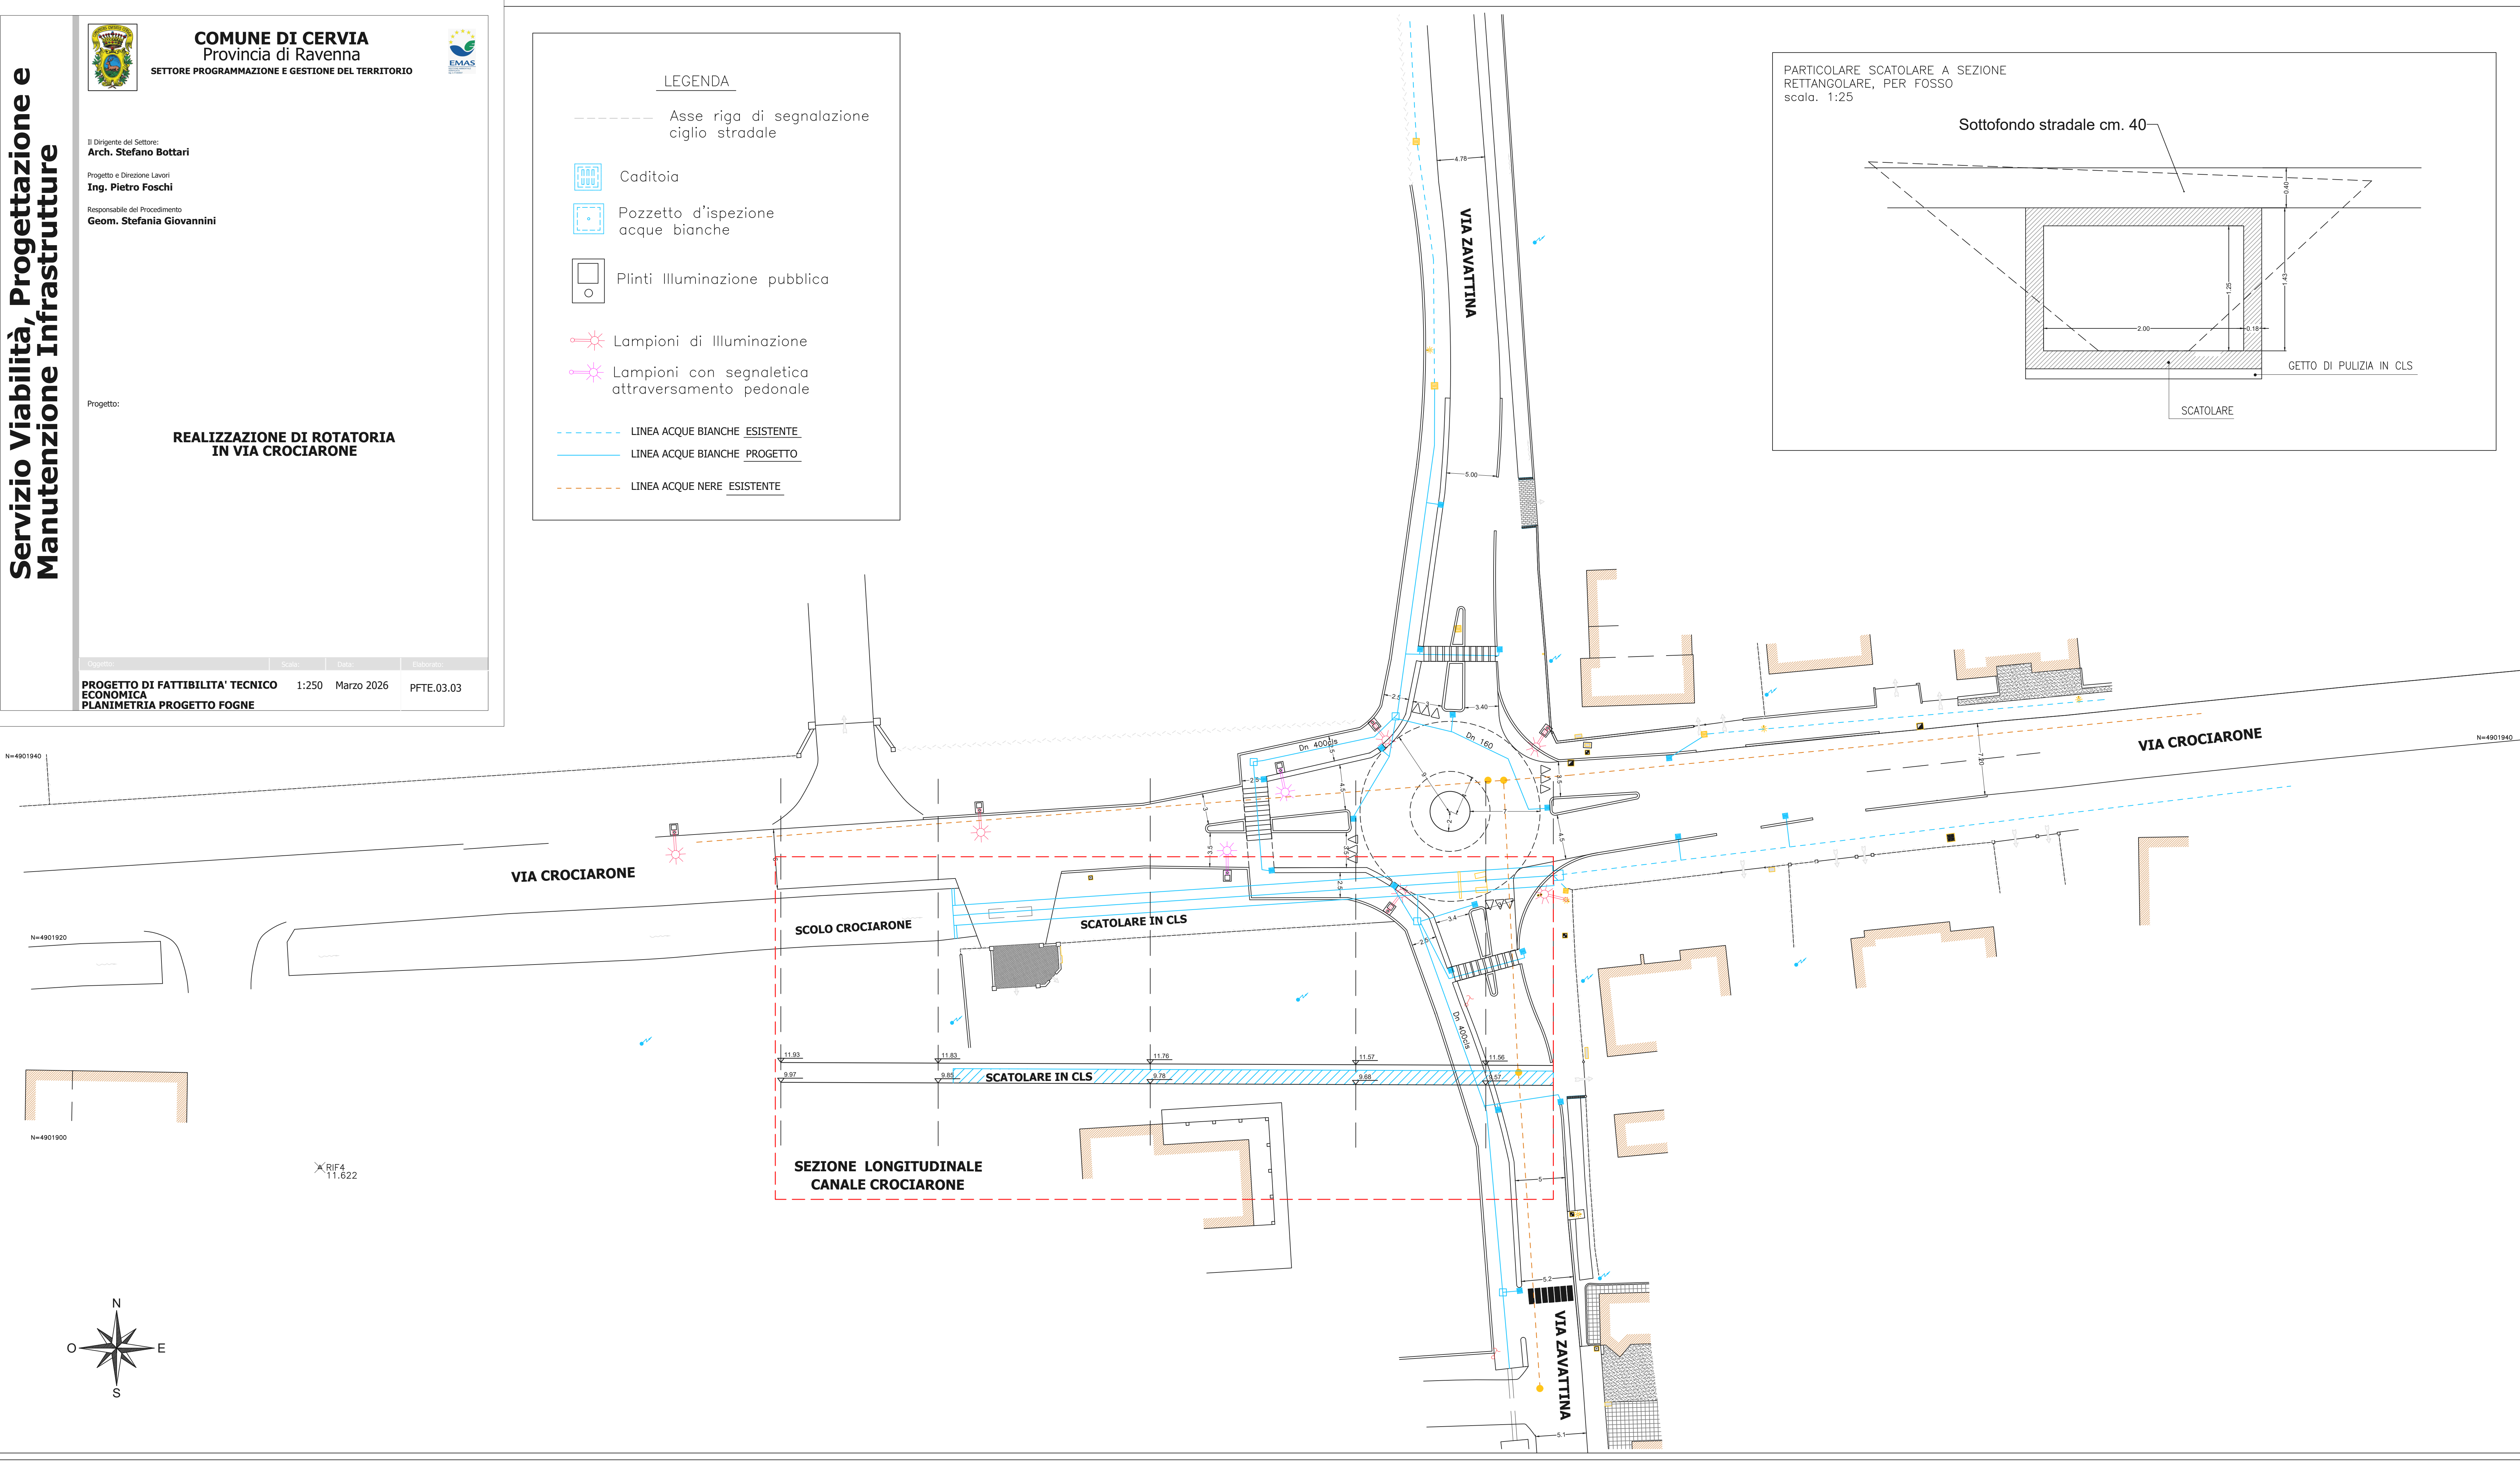

PARTICOLARE SCATOLARE A SEZIONE
RETTANGOLARE, PER FOSSE
scala. 1:25

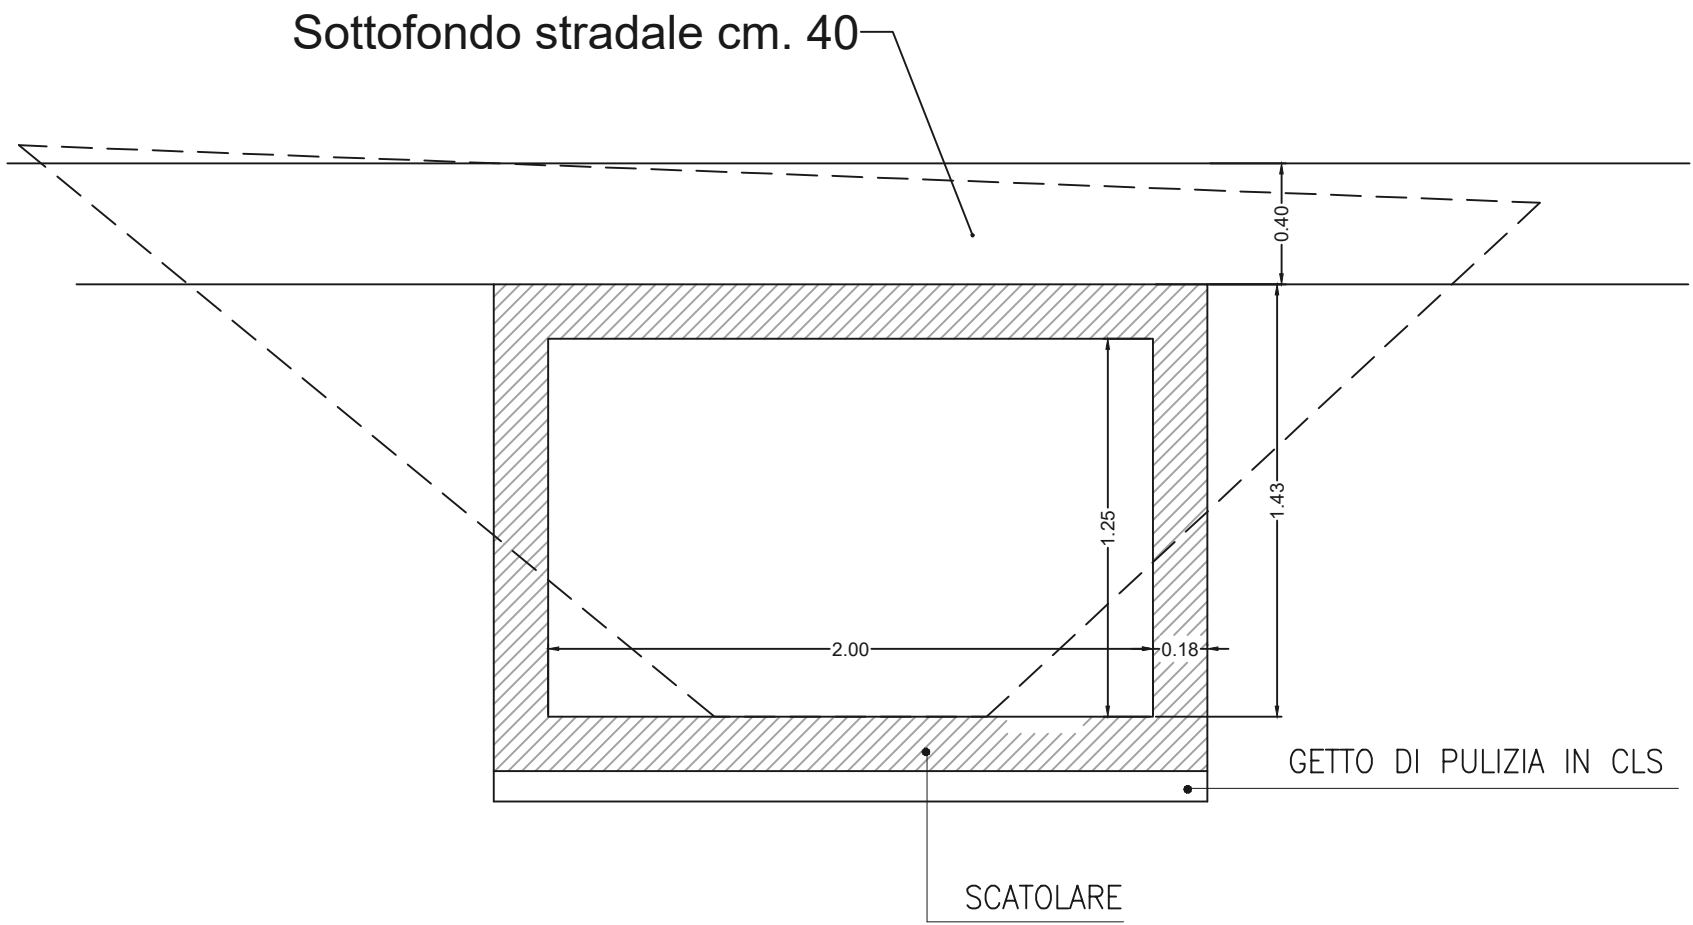

PARTICOLARE POZZETTO
CON SIFONE A CADITOIA
scala. 1:25

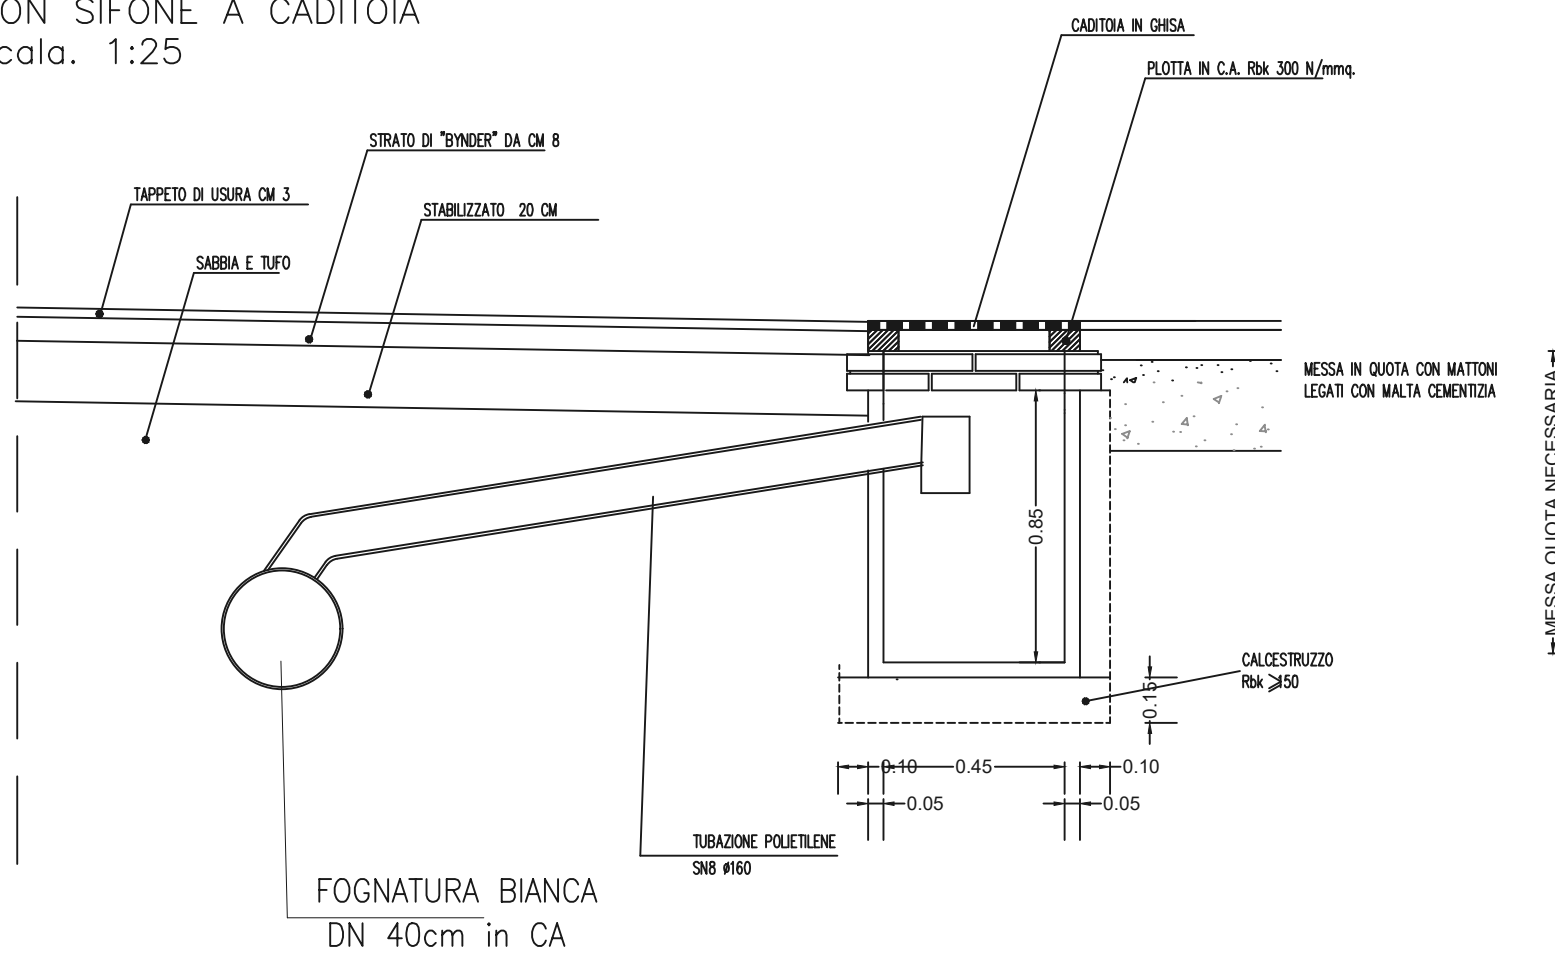

PARTICOLARE POZZETTO
D'ISPEZIONE FOGNATURA
ACQUE BIANCHE
scala. 1:25

