PR FESR 2021-2027
PRIORITA' 2 - Obiettivo specifico 2.7 - Rafforzare la protezione della natura , la biodiversità e le infrastrutture verdi, anche nelle aree urbane, e ridurre tutte le forme di inquinamento
AZIONE 2.7.1 Infrastrutture verdi e blu urbane e periurbane

REGIONE EMILIA ROMAGNA
PROVINCIA DI FORLI'-CESENA
COMUNE DI GAMBETTOLA

COMMITTENTE:
COMUNE DI GAMBETTOLA
PIAZZA GARIBALDI, 1
47024 GAMBETTOLA (FC)
SUP.Ing. Marco Minardi

INTERVENTO DI REALIZZAZIONE DEL PARCO URBANO RIGONCELLO
CUP: H92H21000000404

PROGETTAZIONE ARCHITETTONICA
Arch. Matteo Ballardini

PROGETTO DI FATTIBILITA' TECNICO ECONOMICA AGGIORNATO

FASI

N°	DATA	DESCRIZIONE
0	Nov.2020	PROGETTO DI FATTIBILITA' TECNICO ECONOMICA Linee di azione Rigoncello Lotto 2 Aiuole Reale
1	Apr.2025	PROGETTO DI FATTIBILITA' TECNICO ECONOMICA AGGIORNATO

STATO DI PROGETTO

ELABORATO
PLANIMETRIA GENERALE
PLANIMETRIA - PARCO RIGONCELLO
PLANIMETRIA - AREA RIGONCELLO E CENTRO COMUNALE ABACO PERMEABILITA' DEI SUOLI

Scala: 1:1000 - 1:200
(riferita al formato A1 cm 84,1 x 59 A1)

Commessa: MIC_R5
Data: NOV.2025
Tavola: E_02

LA PRIMA STANZA
www.laprimastanza.com

KEY MAP

LIMITE AREA DI INTERVENTO

ABACO PERMEABILITA' DEI SUOLI

SUPERFICI IMPERMEABILI
SUPERFICI PERMEABILI
SUPERFICI SEMI-PERMEABILI

COMUNE DI GAMBETTOLA
CAPO II - DOCUMENTI DI VALUTAZIONE PREVENTIVA
ART. 26 DEL D.P.R. 207/2010 - ART. 18 DEL D.M. 154/2004
Firmato digitalmente da: Matteo Ballardini
Data: 14/11/2025 09:00:00
Emesso da: ARUBA PEC S.p.A. NG CA 3 Serial#: 3a0f8f

E

01 scala 1:1000 PLANIMETRIA GENERALE

02 scala 1:200 PLANIMETRIA GENERALE
parco Rigoncello
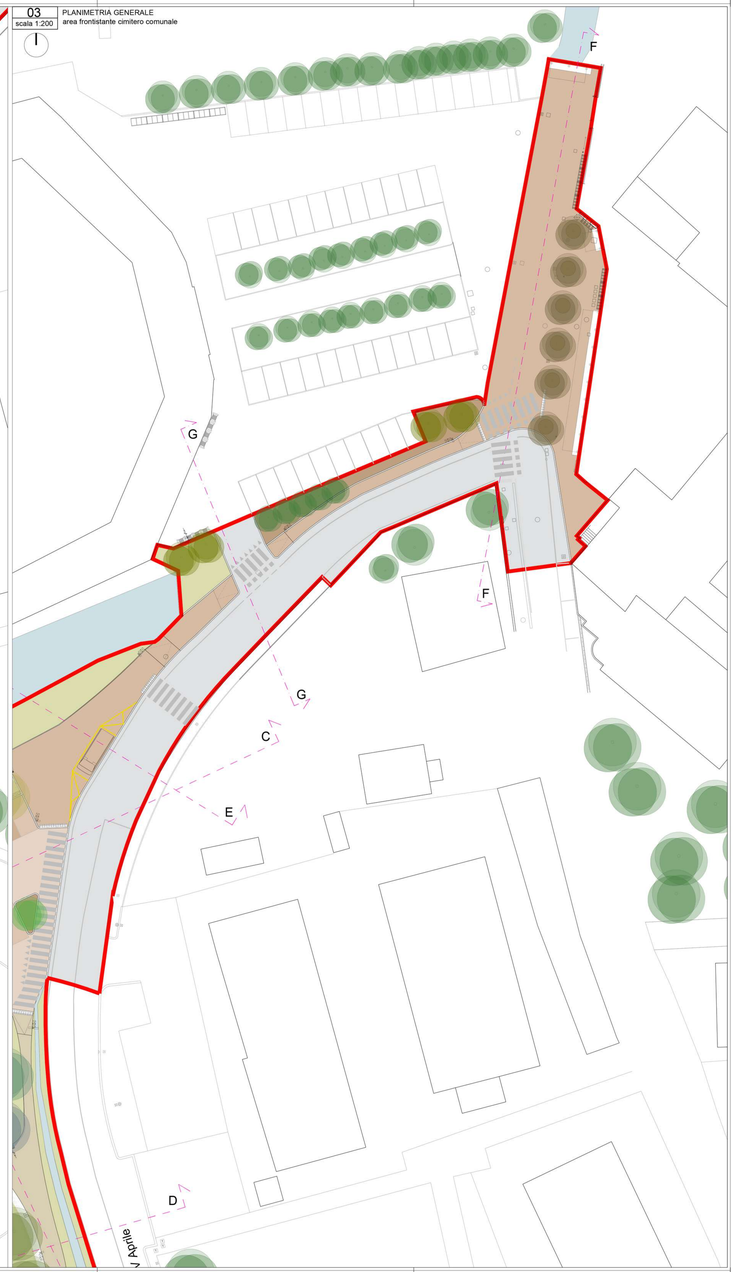
03 scala 1:200 PLANIMETRIA GENERALE
area frontistante cimitero comunale