PR FESR 2021-2027
PRIORITA' 2 - Obiettivo specifico 2.7 - Rafforzare la protezione della natura , la biodiversità e le infrastrutture verdi, anche nelle aree urbane, e ridurre tutte le forme di inquinamento
AZIONE 2.7.1 Infrastruttura verdi a bio urbane e periurbane

REGIONE EMILIA ROMAGNA
PROVINCIA DI FORLI'-CESENA
COMUNE DI GAMBETTOLA

COMMITTENTE:
COMUNE DI GAMBETTOLA
P.zza Andrea Costa, 1
47024 GAMBETTOLA (FC)

Rup Ing. Nicco Mengoni

INTERVENTO DI REALIZZAZIONE DEL PARCO DEL RIGONCELLO
CUP: H92H23000000006

PROGETTAZIONE ARCHITETTONICA

Arch. Matteo Ballardini

PROGETTO ESECUTIVO
TECNICO-ECONOMICA AGGIORNATO

FASI

N°	DATA	DESCRIZIONE
0	Nov 2023	PROGETTO ESECUTIVO Lotto 1 parco Rio Rigoncello Lotto 2 strade Bandini
1	Apr 2025	PROGETTO ESECUTIVO Lotto 1 parco Rio Rigoncello Lotto 2 strade Bandini
2	Apr 2025	PROGETTO ESECUTIVO Lotto 1 parco Rio Rigoncello AGGIORNATO

STATO COMPIMIATO

ELABORATO
P.ANNETTA - GENERALI
P.ANNETTA - PARCO RIGONCELLO
P.ANNETTA - AREA RIONCHETTE CENTRO COMUNALE

Scala: 1:1000 - 1:200
(riferita ai formato A1 con DIN 2 = 594)

Commessa: MN_PR
Data: AGO 2025

Tavola: E_03

LA PRIMA STANZA
www.laprimastanza.com

KEY MAP

- LIMITE AREA DI INTERVENTO
- DEMOLITO
- COSTRUITO

COMUNE DI GAMBETTOLA
UFFICI TECNICI
UFFICIO TECNICO ALLA MOBILITÀ, ESTETICA, ARREDO URBANO, VERDE PUBBLICO
Gambettola, lì 04/09/2025
E
Il Responsabile
Ing. Nicco Mengoni

01 PLANIMETRIA GENERALE
scala 1:1000

02 PLANIMETRIA GENERALE
parco Rigoncello
scala 1:200
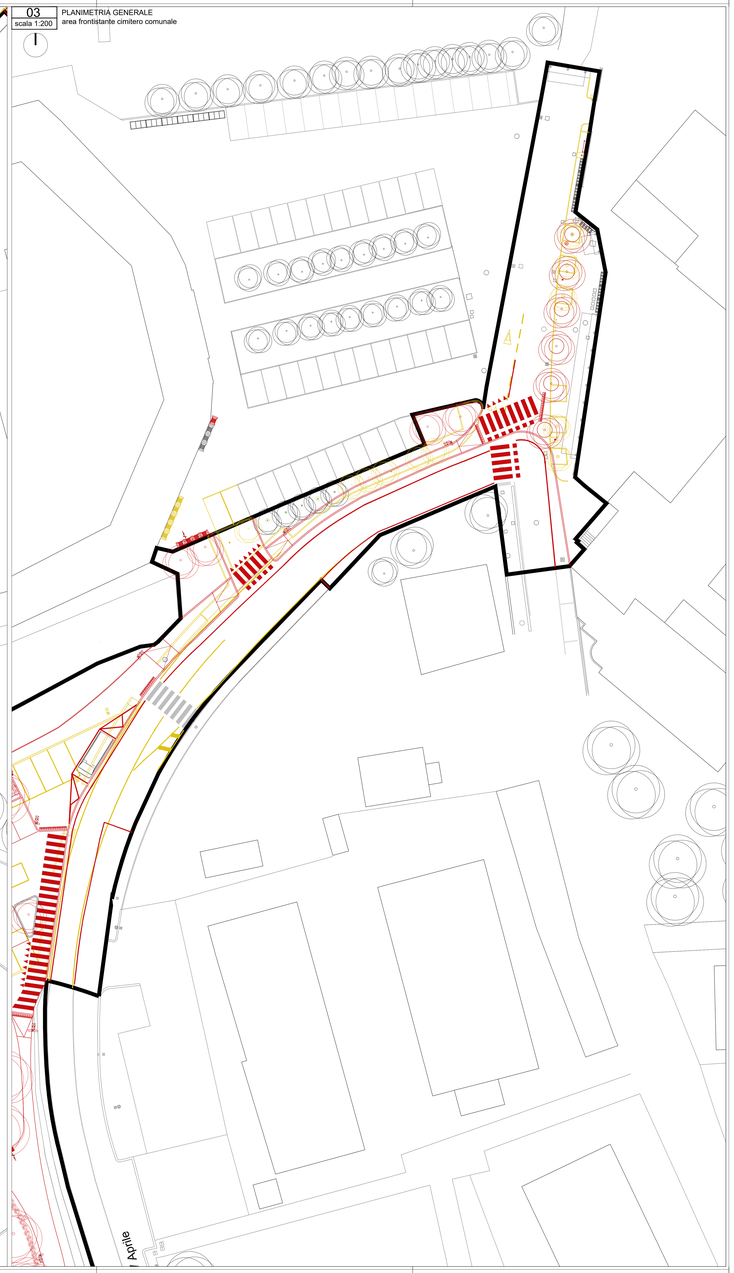
03 PLANIMETRIA GENERALE
area frontistante cimitero comunale
scala 1:200