PR FESR 2021-2027
PRIORITA' 2 - Obiettivo specifico 2.7 - Rafforzare la protezione della natura , la biodiversità e le infrastrutture verdi, anche nelle aree urbane, e ridurre tutte le forme di inquinamento
AZIONE 2.7.1 Infrastrutture verdi e blu urbane e periurbane

COESIONE ITALIA 21-27 | Cofinanziato dall'Unione europea | Regione Emilia-Romagna

REGIONE EMILIA ROMAGNA
PROVINCIA DI FORLI'-CESENA
COMUNE DI GAMBETTOLA

COMMITTENTE:
COMUNE DI GAMBETTOLA
PIAZZA 2° RISORGIMENTO N.8
47035 GAMBETTOLA (FC)
RUP Ing. Mirco Menghetti

INTERVENTO DI REALIZZAZIONE DEL PARCO RIO RIGONCELLO
CUP: H92H23000500006

PROGETTAZIONE ARCHITETTONICA
Arch. Matteo Battistini

PROGETTO DI FATTIBILITA' TECNICO-ECONOMICA AGGIORNATO

FASI

N°	DATA	DESCRIZIONE
01	Nov-2023	PROGETTO DI FATTIBILITA' TECNICO-ECONOMICA Lotto 1: parco Rio Rigoncello Lotto 2: scuola Media
02	Ago-2025	PROGETTO DI FATTIBILITA' TECNICO-ECONOMICA AGGIORNATO

STATO DI FATTO

ELABORATO
SEZIONE AA
SEZIONE BB
SEZIONE CC
SEZIONE DD
SEZIONE EE
SEZIONE FF
SEZIONE GG

N.B.: LA LARGHEZZA IN PIANTA SCALA 1:1 CORRISPONDE SEZIONATE NE CON A 1:200 E 1:500 SI CIRCA 150 cm

Scala: 1:1000-1:200
(riferita ai formato A1 cm 84,1 x 59,4)

Commessa: 606_PE
Tavola N°: E_04
Data: AGO 2025

KEY MAP

LAPRIMASTANZA
www.laprimastanza.com

00 PLANIMETRIA GENERALE
scala 1:1000

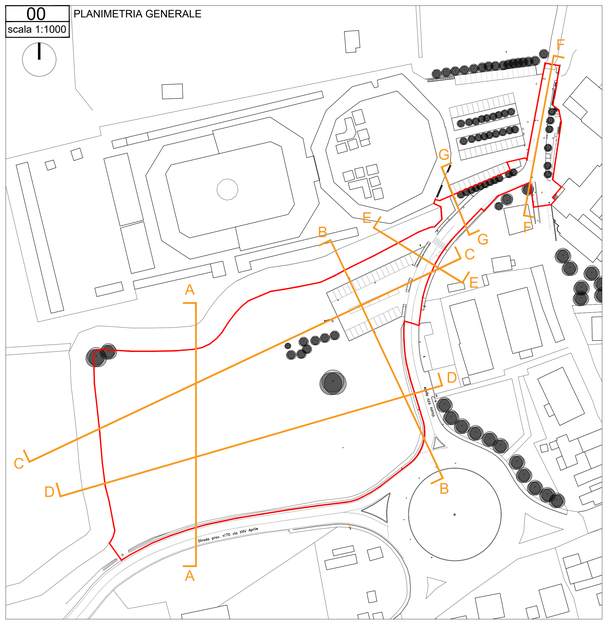

01 SEZ AA
scala 1:200

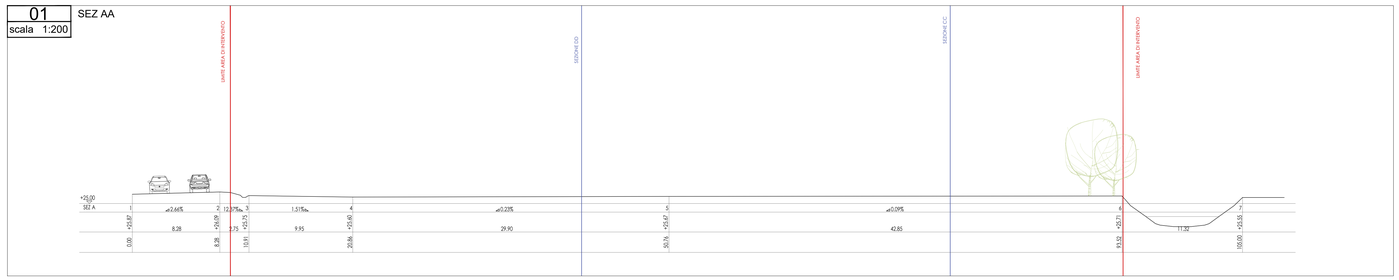

02 SEZ BB
scala 1:200

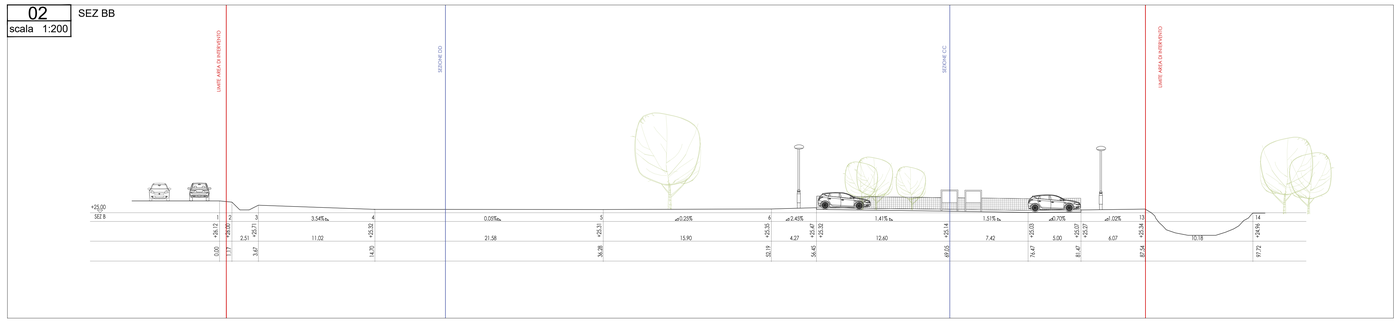

LIMITE AREA DI INTERVENTO

03 SEZ CC
scala 1:200

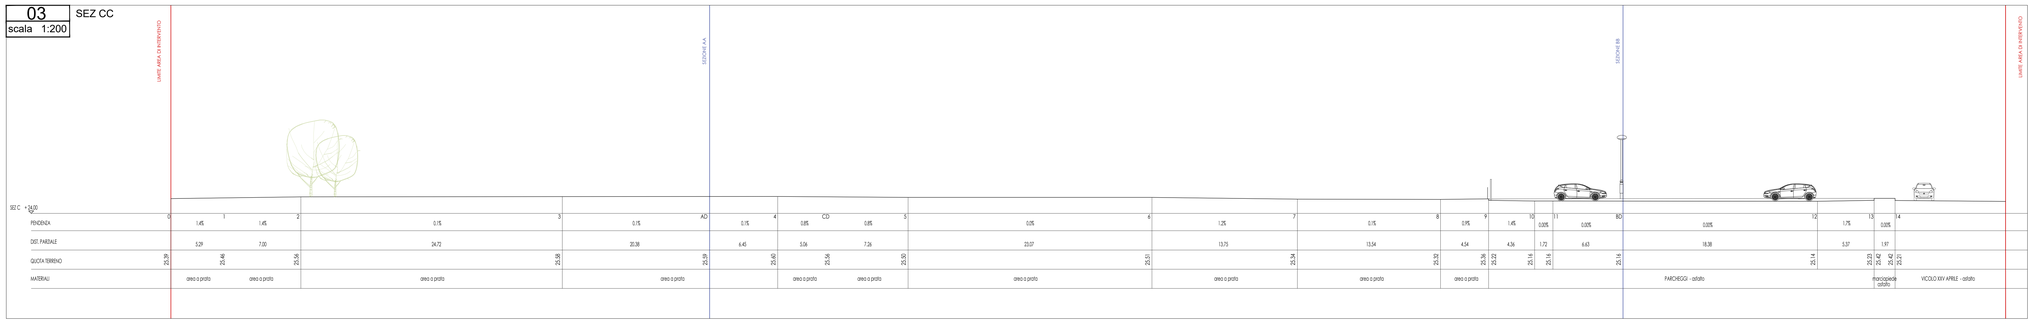

04 SEZ DD
scala 1:200

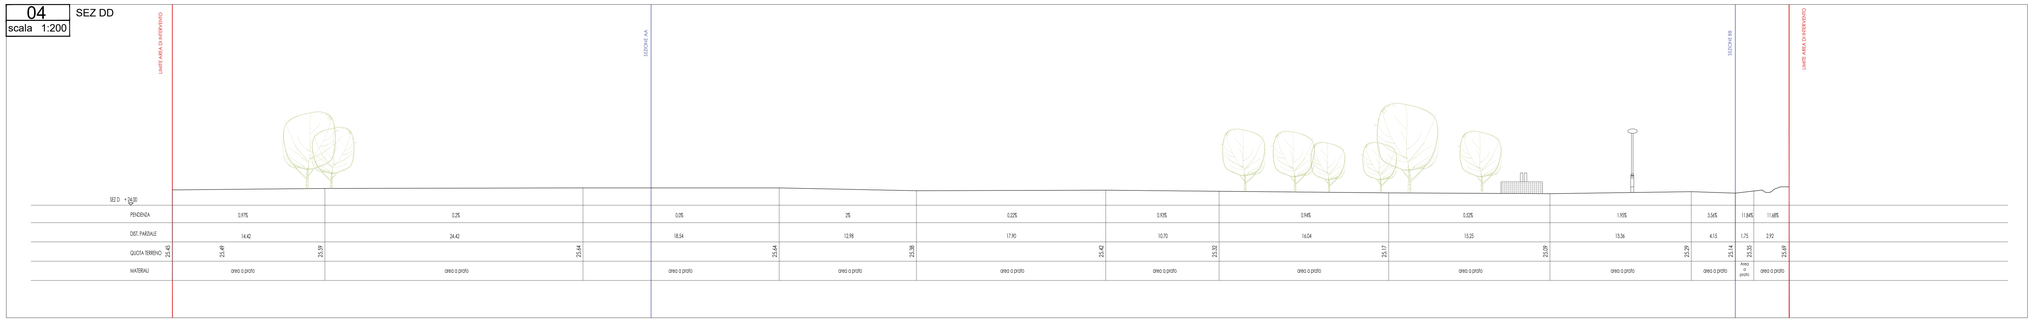

LIMITE AREA DI INTERVENTO

05 SEZ EE
scala 1:200

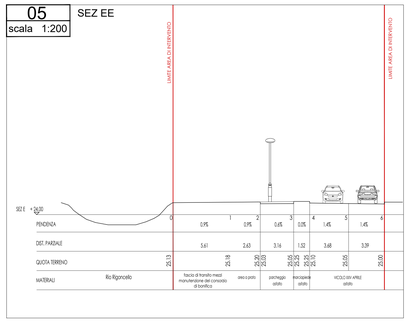

06 SEZ FF
scala 1:200

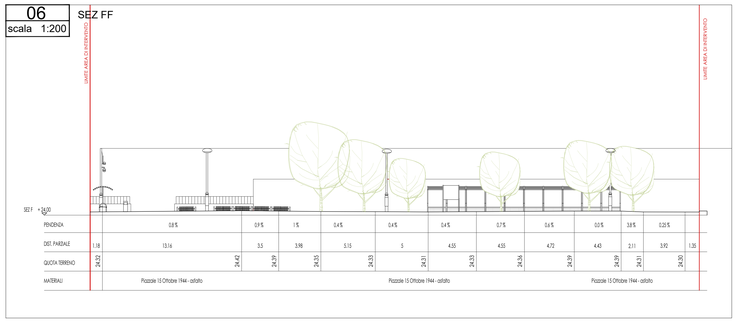

07 SEZ GG
scala 1:200

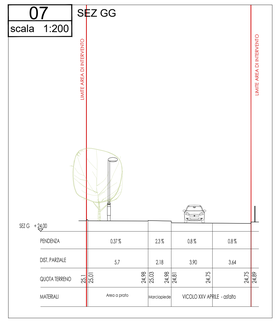

LIMITE AREA DI INTERVENTO

COMUNE DI GAMBETTOLA Comune di Gambettola	E
PROG. ALL'ORDINANZA DIRIGENZIALE **OPERA: CONTRATTO DI FIUME RIO RIGONCELLO** **ARCHITETTURA: MATTEO BATTISTINI**	

© Studio Battistini