



E
 COMUNE DI GAMBETTOLA
 Comune di Gambettola
 COPIA CONFORME ALL'ORIGINALE DIGITALE
 Firmata digitalmente il 27/12/2024 ore 08:08:20/2024
 Firmatario: STEFANO ROSSI

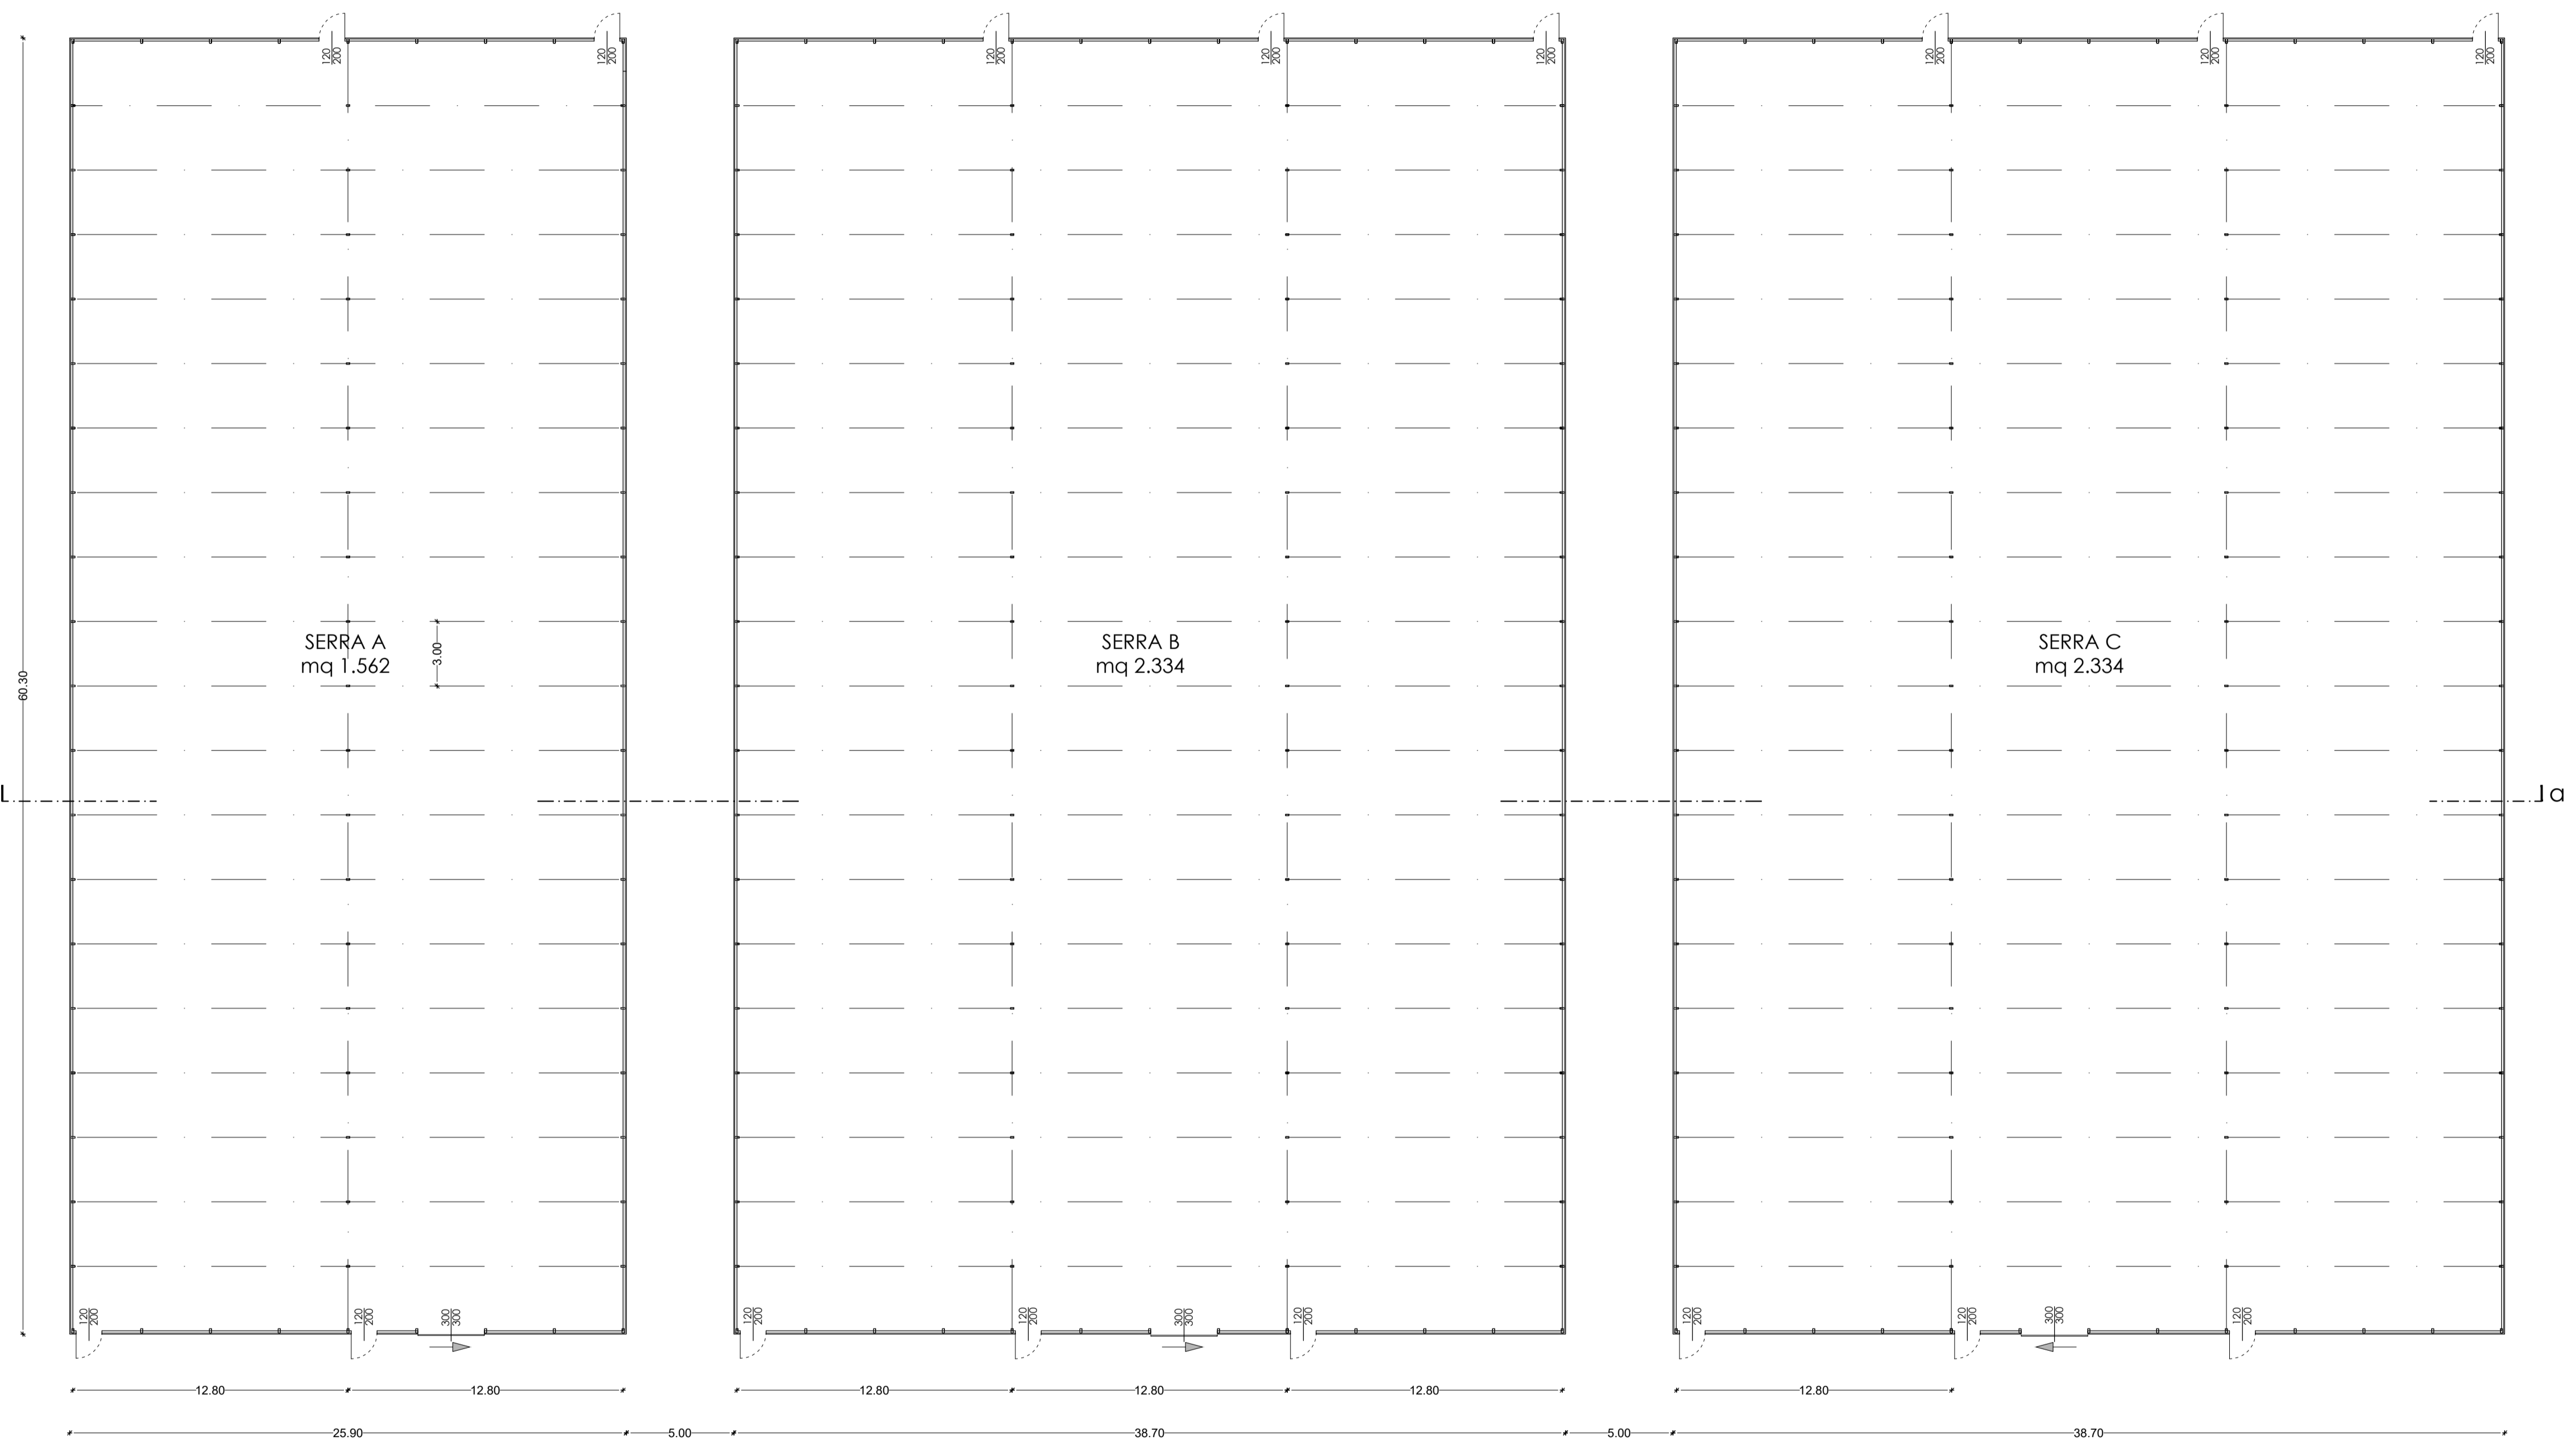

COMUNE DI GAMBETTOLA
 PROGETTO PER LA COSTRUZIONE DI NUOVO
 IMPIANTO SERRICOLO IN AMPLIAMENTO A QUELLO ESISTENTE
 ISTANZA PROCEDIMENTO UNICO AI SENSI Art. 53 L.R. 24/17

 

Proprietà: VITROPLANT ITALIA S.r.l. SOCIETA' AGRICOLA con Sede legale in Budrio di Cesena (FC), Via Loreto n.170, p.i. 03437480407	
Elaborato: AUSL PROGETTO SERRE PIANTE	Tavola: AUSL_3
Tecnico: Arch. STEFANO ROSSI <small>Via Plauto, 50 47521 Cesena (FC) tel. 054725912 e-mail: s.rossi.architetto@gmail.com</small>	Scale: 1:200 Data: DICEMBRE 2023

Questo disegno è di esclusiva proprietà dello Studio dell'Arch. Stefano Rossi. Il quale nel voler divulgare a terzi e in ogni modo in parte, senza autorizzazione (art. 2575-2583 C.C.) 20/04/1941 n. 633)