



COMUNE DI GAMBETTOLA
Comune di Gambettola
Copia conforme all'originale digitale
Protocollo N. 0002507/2024 del 12/02/2024
L. 12/02/2024

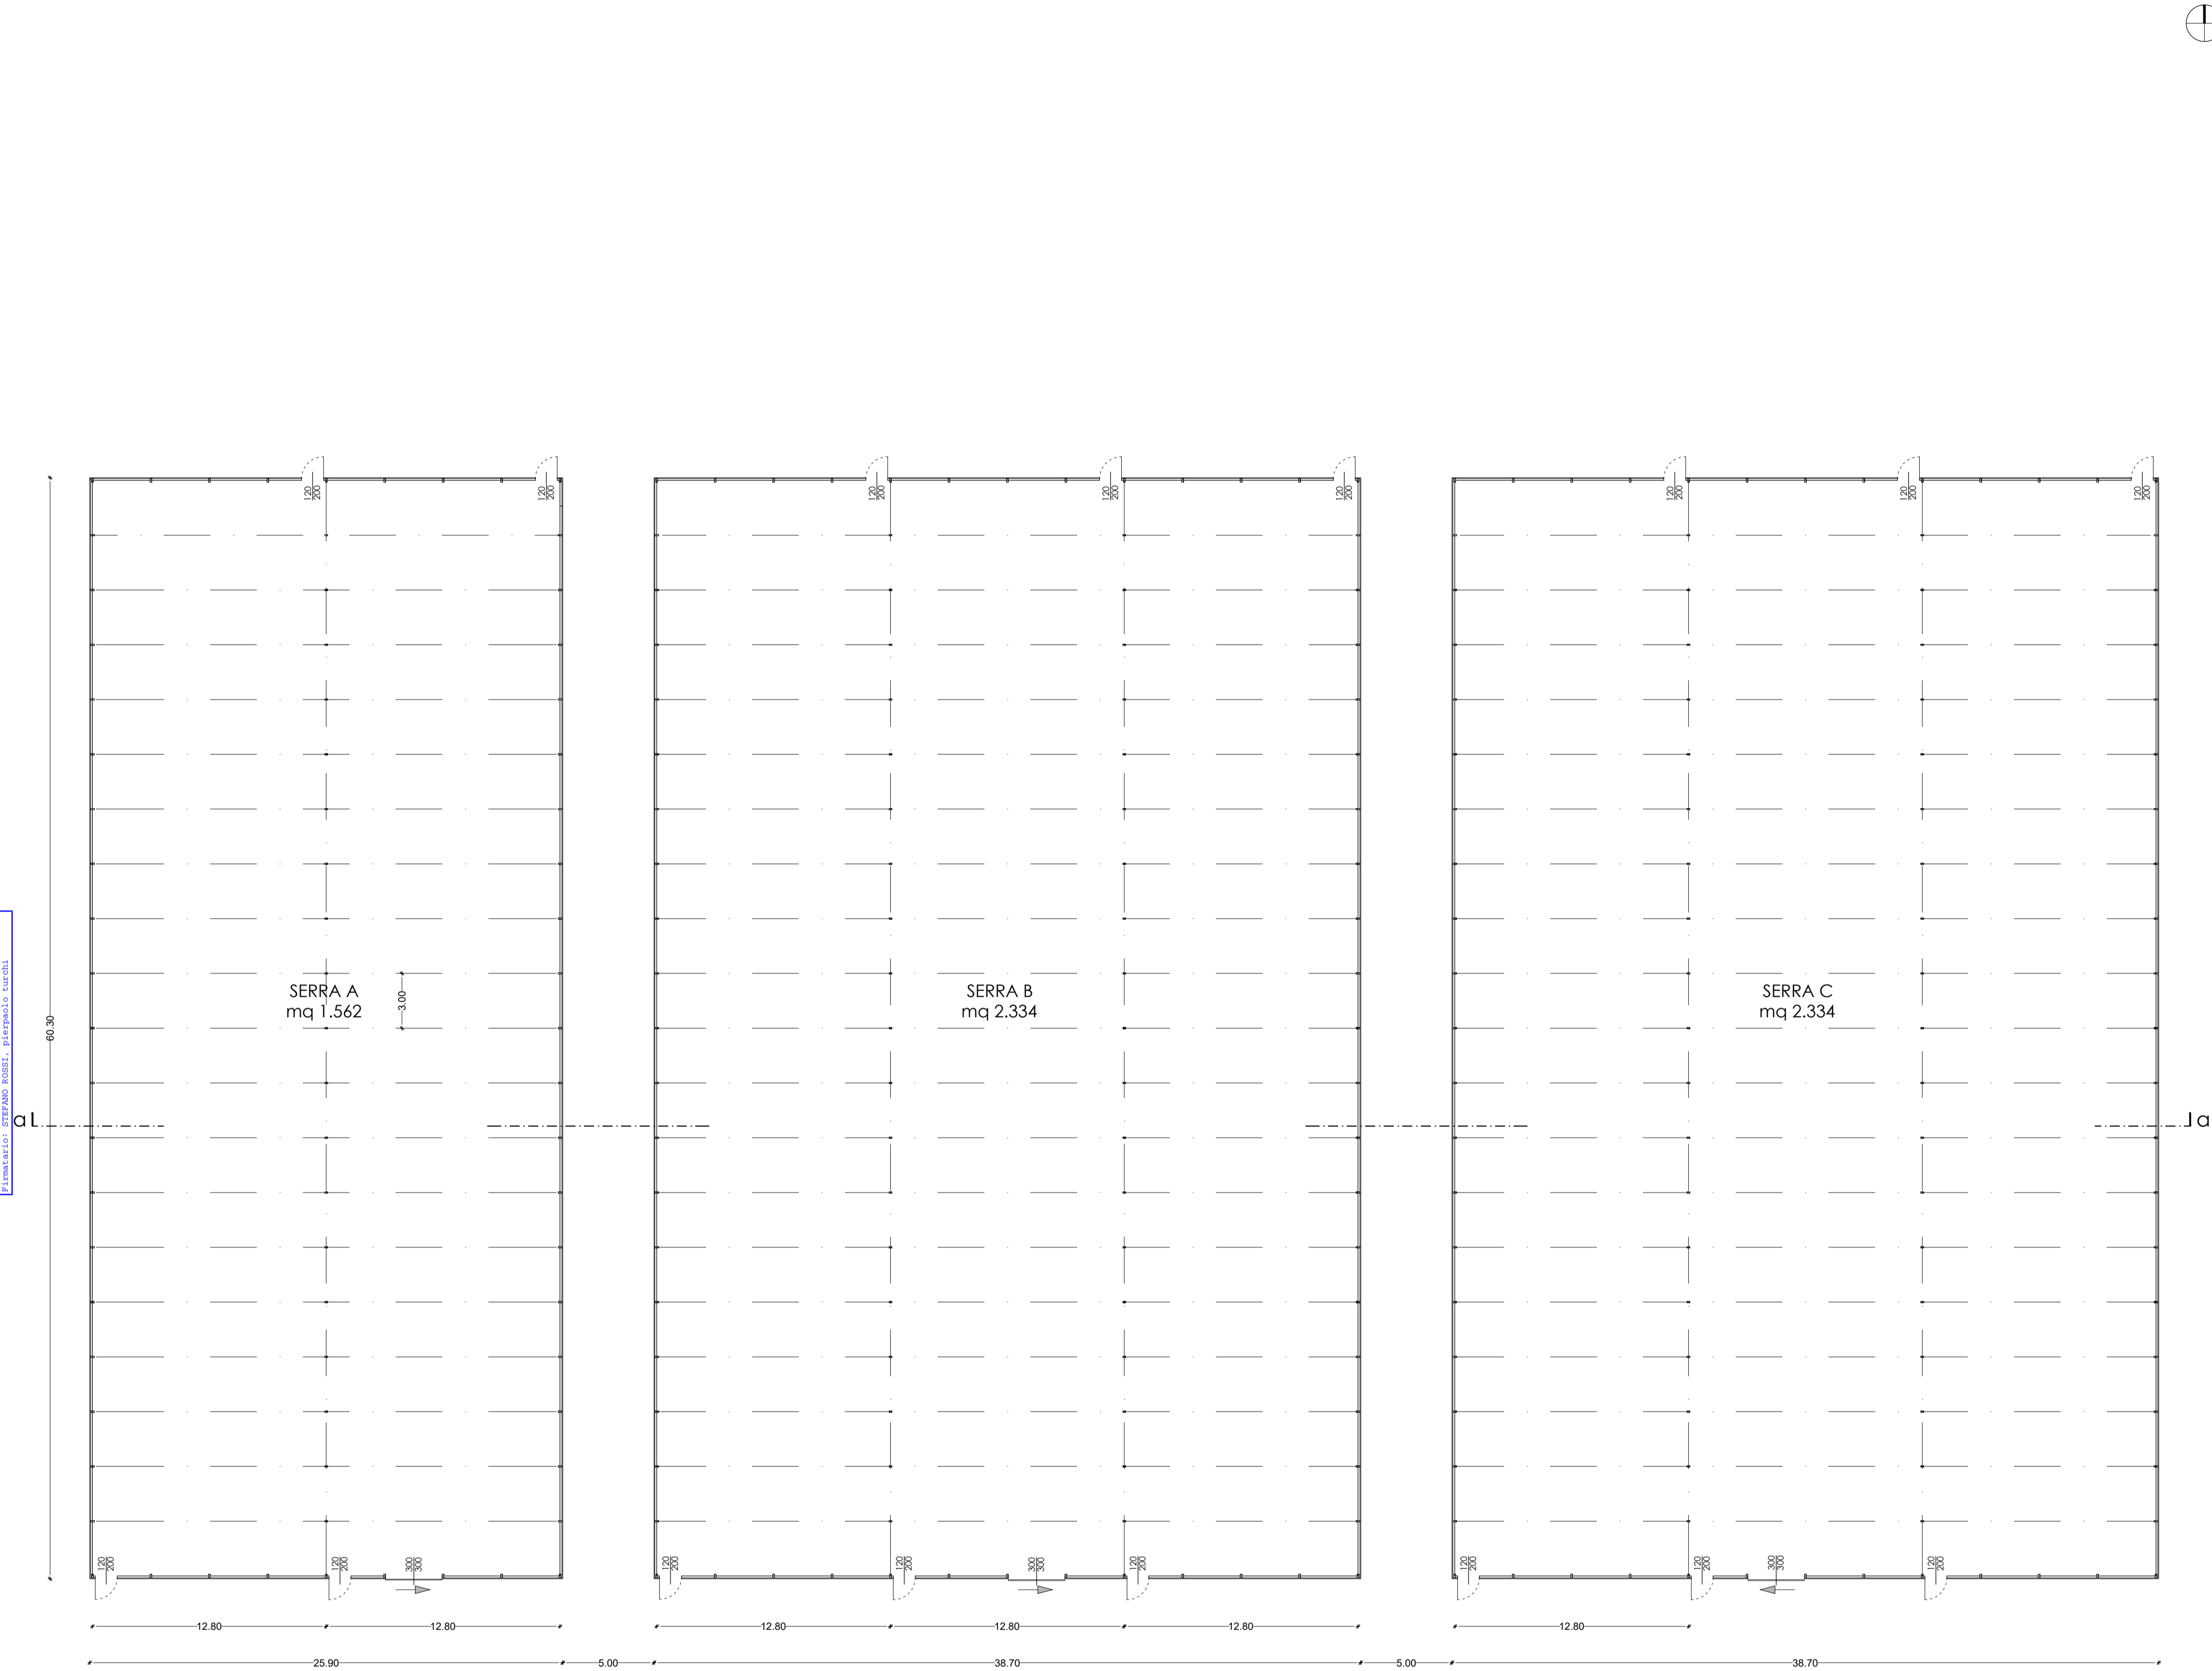

COMUNE DI GAMBETTOLA

PROGETTO PER LA COSTRUZIONE DI NUOVO
IMPIANTO SERRICOLO IN AMPLIAMENTO A QUELLO ESISTENTE
ISTANZA PROCEDIMENTO UNICO AI SENSI Art. 53 L.R. 24/17

 

Proprietà:
VITROPLANT ITALIA S.r.l. SOCIETA' AGRICOLA
con Sede legale in Budrio di Cesena (FC), Via Loreto n.170, p.i. 03437480407

Elaborato:
**PROGETTO SERRE
PIANTE**

Tavola:
4

Scala:
1:200, 1:100

Data:
DICEMBRE 2023

Tecnico:
Arch. STEFANO ROSSI
Via Piavolo, 50
47021 Cesena (FC)
tel. 054725912
e-mail: s.rossi.architetto@gmail.com

Timbro e firma: