


vista d'insieme

localizzazione degli attrattori oggetto delle indagini e schedature del PEBA edifici su tutto il territorio comunale | indagine delle problematiche puntuali del PEBA della spazio urbano focalizzata sul consolidato urbano | indagine sulle criticità dei percorsi sensibili del PEBA dello spazio urbano focalizzate sull'agglomerato centrale

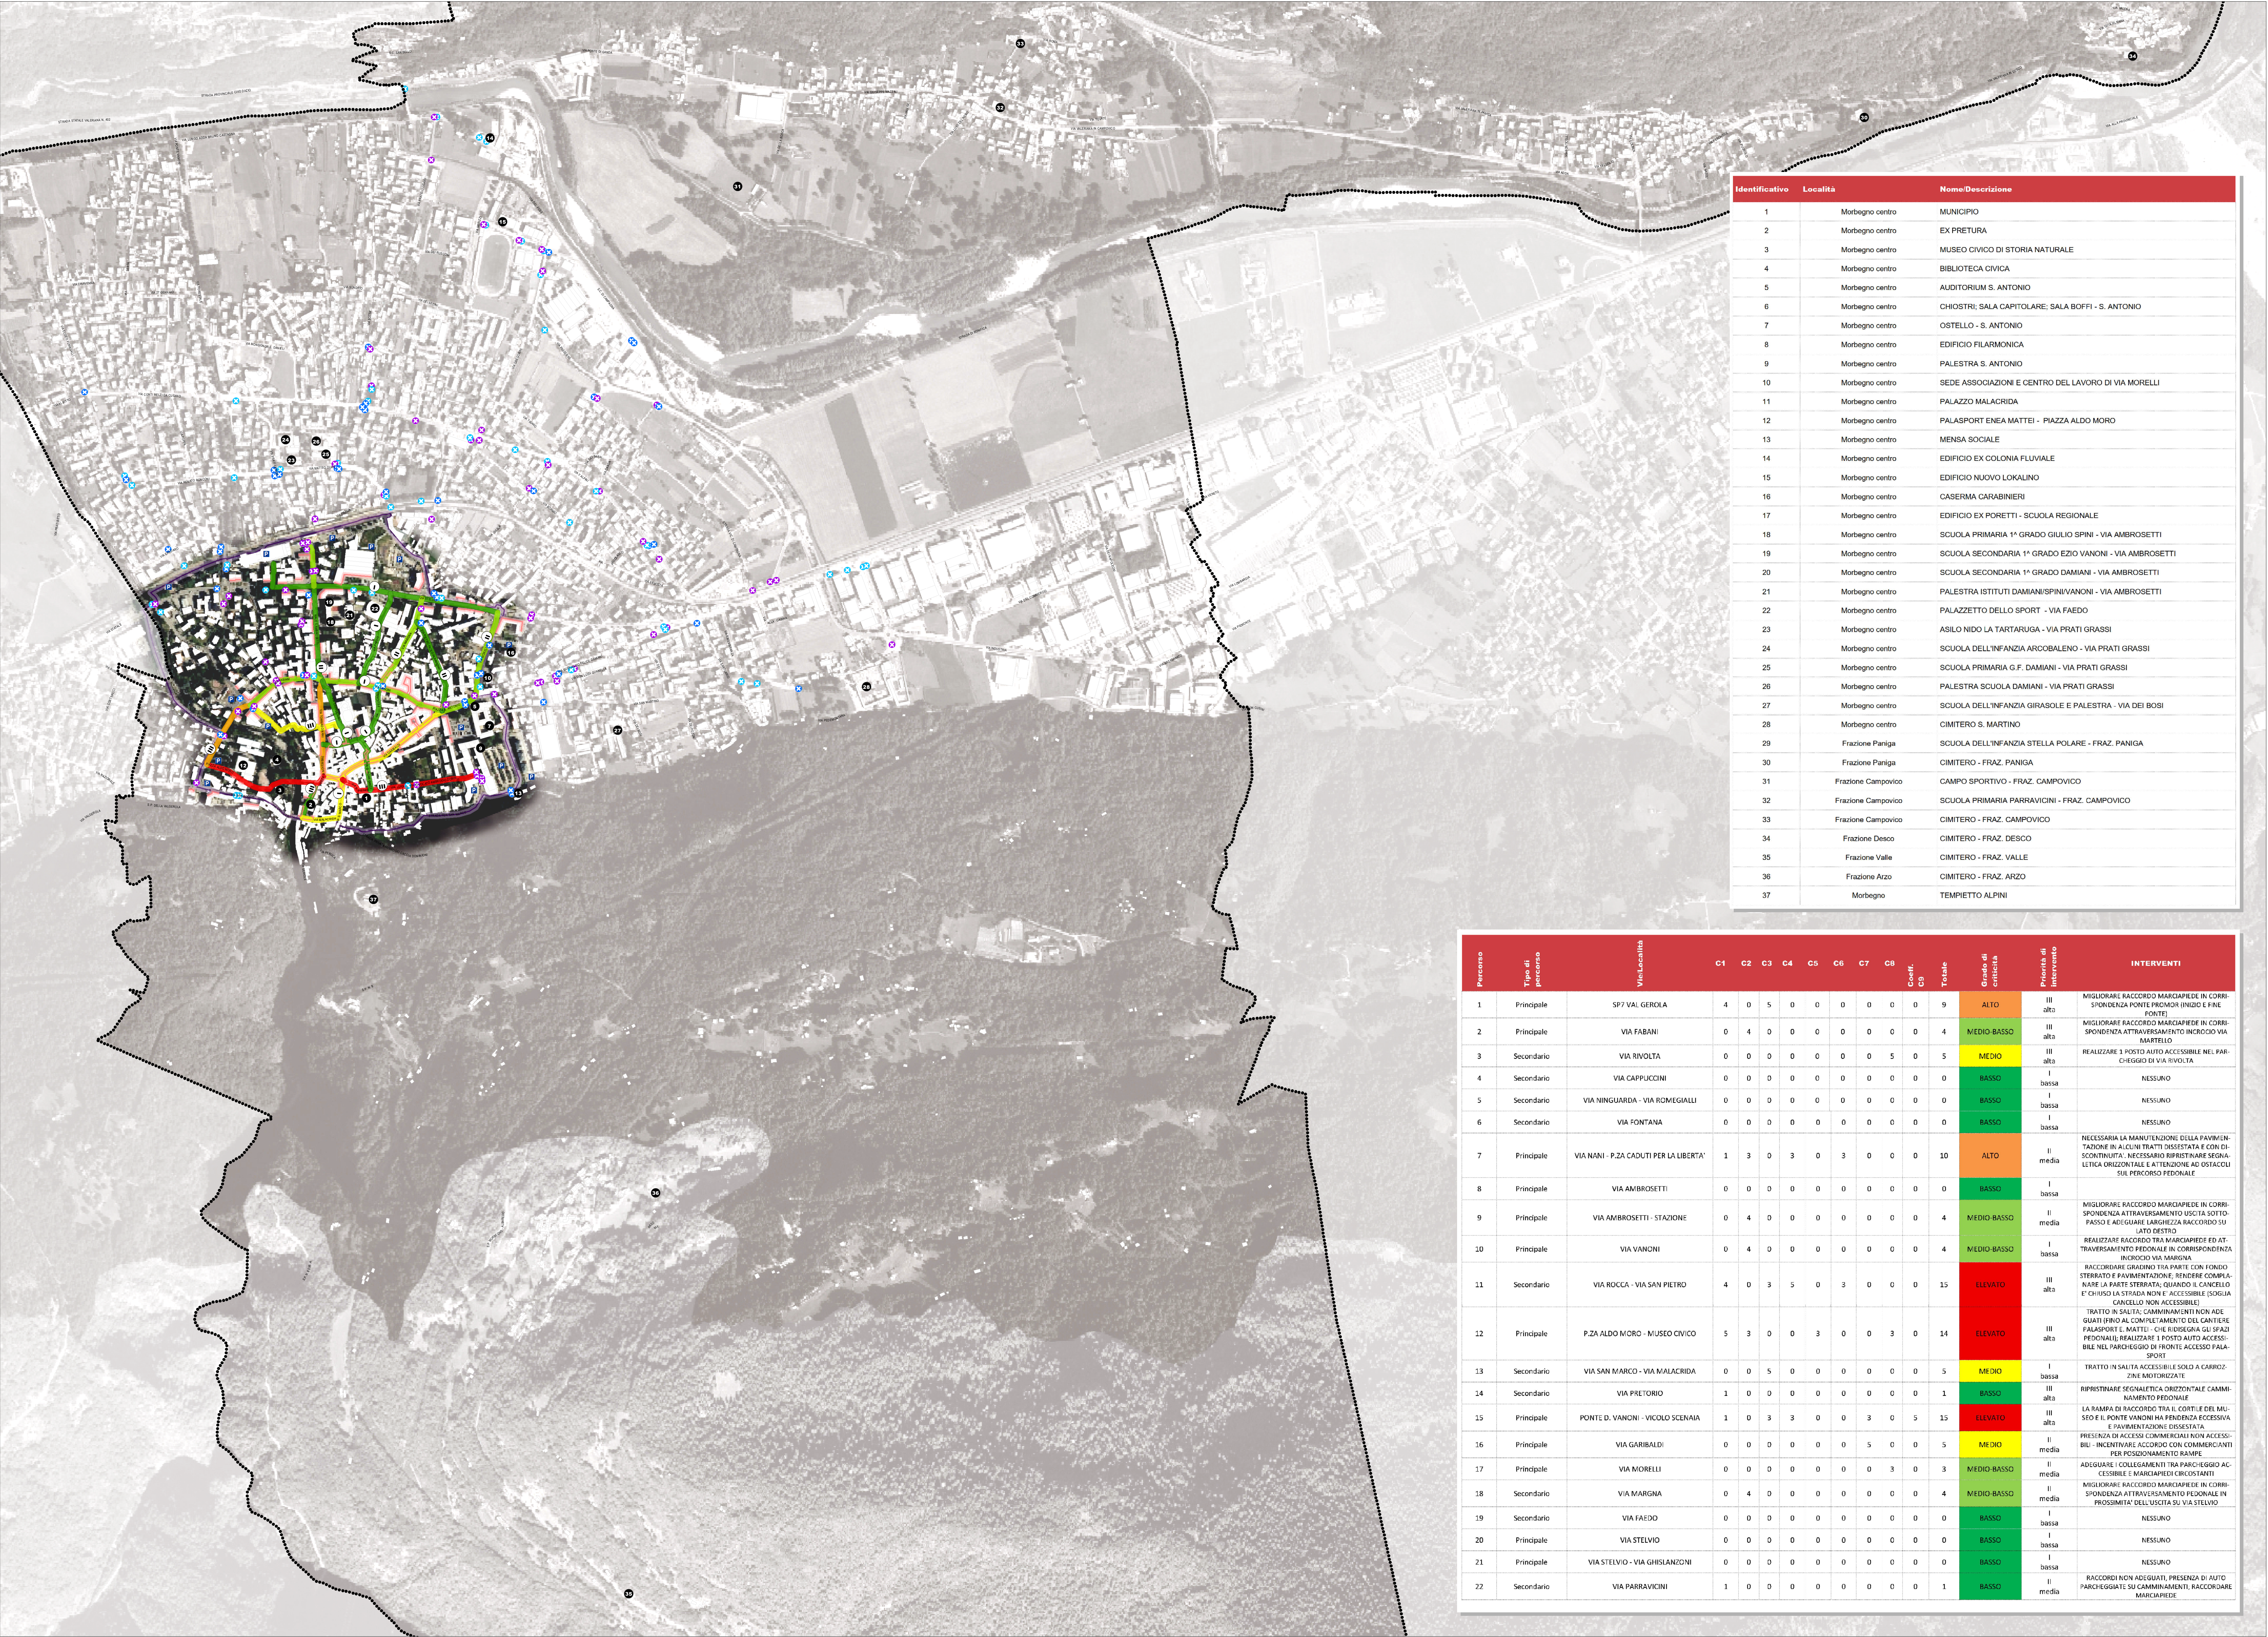

Identificativo	Località	Nome/Descrizione
1	Morbegno centro	MUNICIPIO
2	Morbegno centro	EX PRETURA
3	Morbegno centro	MUSEO CIVICO DI STORIA NATURALE
4	Morbegno centro	BIBLIOTECA CIVICA
5	Morbegno centro	AUDITORIUM S. ANTONIO
6	Morbegno centro	CHIOSTRI: SALA CAPITOLARE; SALA BOFFI - S. ANTONIO
7	Morbegno centro	OSTELLO - S. ANTONIO
8	Morbegno centro	EDIFICIO FILARMONICA
9	Morbegno centro	PALESTRA S. ANTONIO
10	Morbegno centro	SEDE ASSOCIAZIONI E CENTRO DEL LAVORO DI VIA MORELLI
11	Morbegno centro	PALAZZO MALACRIDA
12	Morbegno centro	PALASPORT ENEA MATTEI - PIAZZA ALDO MORO
13	Morbegno centro	MENSA SOCIALE
14	Morbegno centro	EDIFICIO EX COLONIA FLUVIALE
15	Morbegno centro	EDIFICIO NUOVO LOKALINO
16	Morbegno centro	CASERMA CARABINIERI
17	Morbegno centro	EDIFICIO EX PORETTI - SCUOLA REGIONALE
18	Morbegno centro	SCUOLA PRIMARIA 1° GRADO GIULIO SPINI - VIA AMBROSETTI
19	Morbegno centro	SCUOLA SECONDARIA 1° GRADO EZIO VANONI - VIA AMBROSETTI
20	Morbegno centro	SCUOLA SECONDARIA 1° GRADO DAMIANI - VIA AMBROSETTI
21	Morbegno centro	PALESTRA ISTITUTI DAMIANI/SPINI/VANONI - VIA AMBROSETTI
22	Morbegno centro	PALAZZETTO DELLO SPORT - VIA FAEDO
23	Morbegno centro	ASILO NIDO LA TARTARUGA - VIA PRATI GRASSI
24	Morbegno centro	SCUOLA DELL'INFANZIA ARCOBALENO - VIA PRATI GRASSI
25	Morbegno centro	SCUOLA PRIMARIA G.F. DAMIANI - VIA PRATI GRASSI
26	Morbegno centro	PALESTRA SCUOLA DAMIANI - VIA PRATI GRASSI
27	Morbegno centro	SCUOLA DELL'INFANZIA GIRASOLE E PALESTRA - VIA DEI BOSI
28	Morbegno centro	CIMITERO S. MARTINO
29	Frazione Paniga	SCUOLA DELL'INFANZIA STELLA POLARE - FRAZ. PANIGA
30	Frazione Paniga	CIMITERO - FRAZ. PANIGA
31	Frazione Campovico	CAMPO SPORTIVO - FRAZ. CAMPOVICO
32	Frazione Campovico	SCUOLA PRIMARIA PARRAVICINI - FRAZ. CAMPOVICO
33	Frazione Campovico	CIMITERO - FRAZ. CAMPOVICO
34	Frazione Desco	CIMITERO - FRAZ. DESCO
35	Frazione Valle	CIMITERO - FRAZ. VALLE
36	Frazione Arzo	CIMITERO - FRAZ. ARZO
37	Morbegno	TEMPIETTO ALPINI

Percorso	Tipo di percorso	Via/Località	C1	C2	C3	C4	C5	C6	C7	C8	Coef. cap	Totale	Grado di criticità	Priorità di intervento	INTERVENTI
1	Principale	SP7 VAL GEROLA	4	0	5	0	0	0	0	0	0	9	ALTO	III alto	MIGLIORARE RACCORDO MARCIAPIEDE IN CORRISPONDENZA PONTE PRINONI (NODI E FINE PONTE)
2	Principale	VIA FABANI	0	4	0	0	0	0	0	0	0	4	MEDIO-BASSO	III alta	MIGLIORARE RACCORDO MARCIAPIEDE IN CORRISPONDENZA ATTRAVERSAMENTO INCROCIO VIA MARTELLO
3	Secondario	VIA RIVOLTA	0	0	0	0	0	0	0	5	0	5	MEDIO	III alta	REALIZZARE 2 POSTO AUTO ACCESSIBILE NEL PARCHEGGIO DI VIA RIVOLTA
4	Secondario	VIA CAPPUCINI	0	0	0	0	0	0	0	0	0	0	BASSO	I bassa	NESSUNO
5	Secondario	VIA NINGUARDA - VIA ROMEGIALLI	0	0	0	0	0	0	0	0	0	0	BASSO	I bassa	NESSUNO
6	Secondario	VIA FONTANA	0	0	0	0	0	0	0	0	0	0	BASSO	I bassa	NESSUNO
7	Principale	VIA NANI - P.ZA CAOUTI PER LA LIBERTA'	1	3	0	3	0	3	0	0	0	10	ALTO	II media	NECESSARIA LA MANUTENZIONE DELLA PAVIMENTAZIONE IN ALCUNI TRATTI DISSESTATA E CON DISCONTINUITA'. NECESSARIO RIPRISTINARE SEGNALETICA ORIZZONTALE E ATTENZIONE AD OSTACOLI SUL PERCORSO PEDONALE
8	Principale	VIA AMBROSETTI	0	0	0	0	0	0	0	0	0	0	BASSO	I bassa	
9	Principale	VIA AMBROSETTI - STAZIONE	0	4	0	0	0	0	0	0	0	4	MEDIO-BASSO	II media	MIGLIORARE RACCORDO MARCIAPIEDE IN CORRISPONDENZA ATTRAVERSAMENTO USCITA SOTTO-PASSO E ADEGUARE LARGHEZZA RACCORDO SU LATO DESTRO
10	Principale	VIA VANONI	0	4	0	0	0	0	0	0	0	4	MEDIO-BASSO	I bassa	REALIZZARE RACCORDO TRA MARCIAPIEDE ED ATTRAVERSAMENTO PEDONALE IN CORRISPONDENZA INCROCIO VIA MARGNA
11	Secondario	VIA ROCCA - VIA SAN PIETRO	4	0	3	5	0	3	0	0	0	15	ELEVATO	III alta	RACCORDARE GRADINO TRA PARTE CON FONDO STERZATO E PAVIMENTAZIONE, RENDERE COMPLETARE LA PARTE STERZATA; QUANDO IL CANCELLO E' CHIUSO LA STRADA NON E' ACCESSIBILE (SOGGIÀ CANCELLO NON ACCESSIBILE)
12	Principale	P.ZA ALDO MORO - MUSEO CIVICO	5	3	0	0	3	0	0	3	0	14	ELEVATO	III alta	TRATTO IN SALITA; CAMMINAMENTI NON ADEGUATI FINO AL COMPLETAMENTO DEL CANTIERE PALASPORT E. MATTEI - CHE RICHIEDA SU SPAZI PEDONALI; REALIZZARE 1 POSTO AUTO ACCESSIBILE NEL PARCHEGGIO DI FONTE ACCESSO PALASPORT
13	Secondario	VIA SAN MARCO - VIA MALACRIDA	0	0	5	0	0	0	0	0	0	5	MEDIO	I bassa	TRATTO IN SALITA ACCESSIBILE SOLO A CARROZZINE MOTORIZZATE
14	Secondario	VIA PRETORIO	1	0	0	0	0	0	0	0	0	1	BASSO	III alta	RIPRISTINARE SEGNALETICA ORIZZONTALE CAMMINAMENTO PEDONALE
15	Principale	PONTE D. VANONI - VICOLO SCENAIÀ	1	0	3	3	0	0	3	0	5	15	ELEVATO	III alta	LA RAMPA DI RACCORDO TRA IL CORTILE DEL MUSEO E IL PONTE VANONI HA PENDENZA ECCESSIVA E PAVIMENTAZIONE DISSESTATA
16	Principale	VIA GARIBOLDI	0	0	0	0	0	0	5	0	0	5	MEDIO	II media	PRESENZA DI ACCESSI COMMERCIALI NON ACCESSIBILI - INCENTIVARE ACCORSO CON COMMERCianti PER POSIZIONAMENTO RAMPE
17	Principale	VIA MORELLI	0	0	0	0	0	0	0	3	0	3	MEDIO-BASSO	II media	ADEGUARE I COLLEGAMENTI TRA PARCHEGGIO ACCESSIBILE E MARCIAPIEDE CIRCOSTANTI
18	Secondario	VIA MARGNA	0	4	0	0	0	0	0	0	0	4	MEDIO-BASSO	II media	MIGLIORARE RACCORDO MARCIAPIEDE IN CORRISPONDENZA ATTRAVERSAMENTO PEDONALE IN PROSSIMITA' DELL'USCITA SU VIA STELVIO
19	Secondario	VIA FAEDO	0	0	0	0	0	0	0	0	0	0	BASSO	I bassa	NESSUNO
20	Principale	VIA STELVIO	0	0	0	0	0	0	0	0	0	0	BASSO	I bassa	NESSUNO
21	Principale	VIA STELVIO - VIA GHISLANZONI	0	0	0	0	0	0	0	0	0	0	BASSO	I bassa	NESSUNO
22	Secondario	VIA PARRAVICINI	1	0	0	0	0	0	0	0	0	1	BASSO	II media	RACCORDI NON ADEGUATI, PRESENZA DI AUTO PARCHEGGIATE SU CAMMINAMENTI, RACCORDARE MARCIAPIEDE

Legenda


-  Agglomerato urbano centrale di Morbegno
-  Attrattori pubblici censiti dal "PEBA edifici" (cfr. All. A)
-  Parcheggi pubblici principali nell'area di indagine centrale
-  Fronti commerciali principali
- CRITICITA' RILEVATE RISPETTO AI PRINCIPI DELLO "UNIVERSAL DESIGN"**
- Problematiche puntuali distribuite nell'agglomerato urbano**
-  Criticità che non rispondono ai requisiti normativi
-  Criticità entro i limiti normativi
-  Altri ostacoli alla fruibilità

Criticità dei percorsi principali nell'area di indagine centrale

-  Basso
-  Medio-basso
-  Medio
-  Alto
-  Elevato

PRIORITA' DI INTERVENTO SUI PERCORSI SENSIBILI

-  Bassa
-  Media
-  Alta

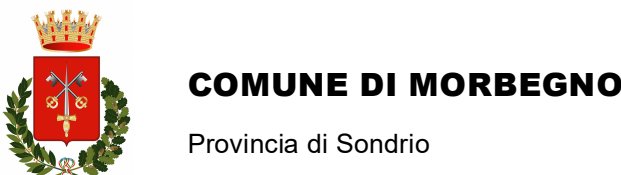


R.E.B.A.

SPAZIO URBANO ED EDIFICI

PEBA.2.1 - Attrattori, percorsi sensibili e priorità di intervento

Luglio 2026

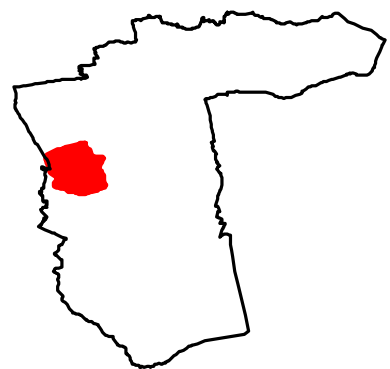

APPROVATO con DCC n. ____ del ____

Sindaco

PATRIZIO DEL NERO

Responsabile del procedimento

CRISTINA TARCA

Collaboratore del Servizio Civile Universitario-Ambientale

GIULIA RE | LAURA RUOCCO

Progettisti

WALTER FUMASONI | ingegnere

Via Bassi 12, 23020 Torre di Santa Maria (SO)

mob +39 3385401179 | mail: ingluwa@gmail.com

MICHELA GADALDI | architetto

Via Piemonte 1, 34, 23020 Piatea (SO)

mob +39 333 6882482 | mail: michele.gadaldi@abnet.it

MASSIMO SPINELLI | pianificatore territoriale

Via Vanoni n. 12, 23100 Sondrio (SO)

mob +39 320 3504132 | mail: msgrnelli@gmail.com