



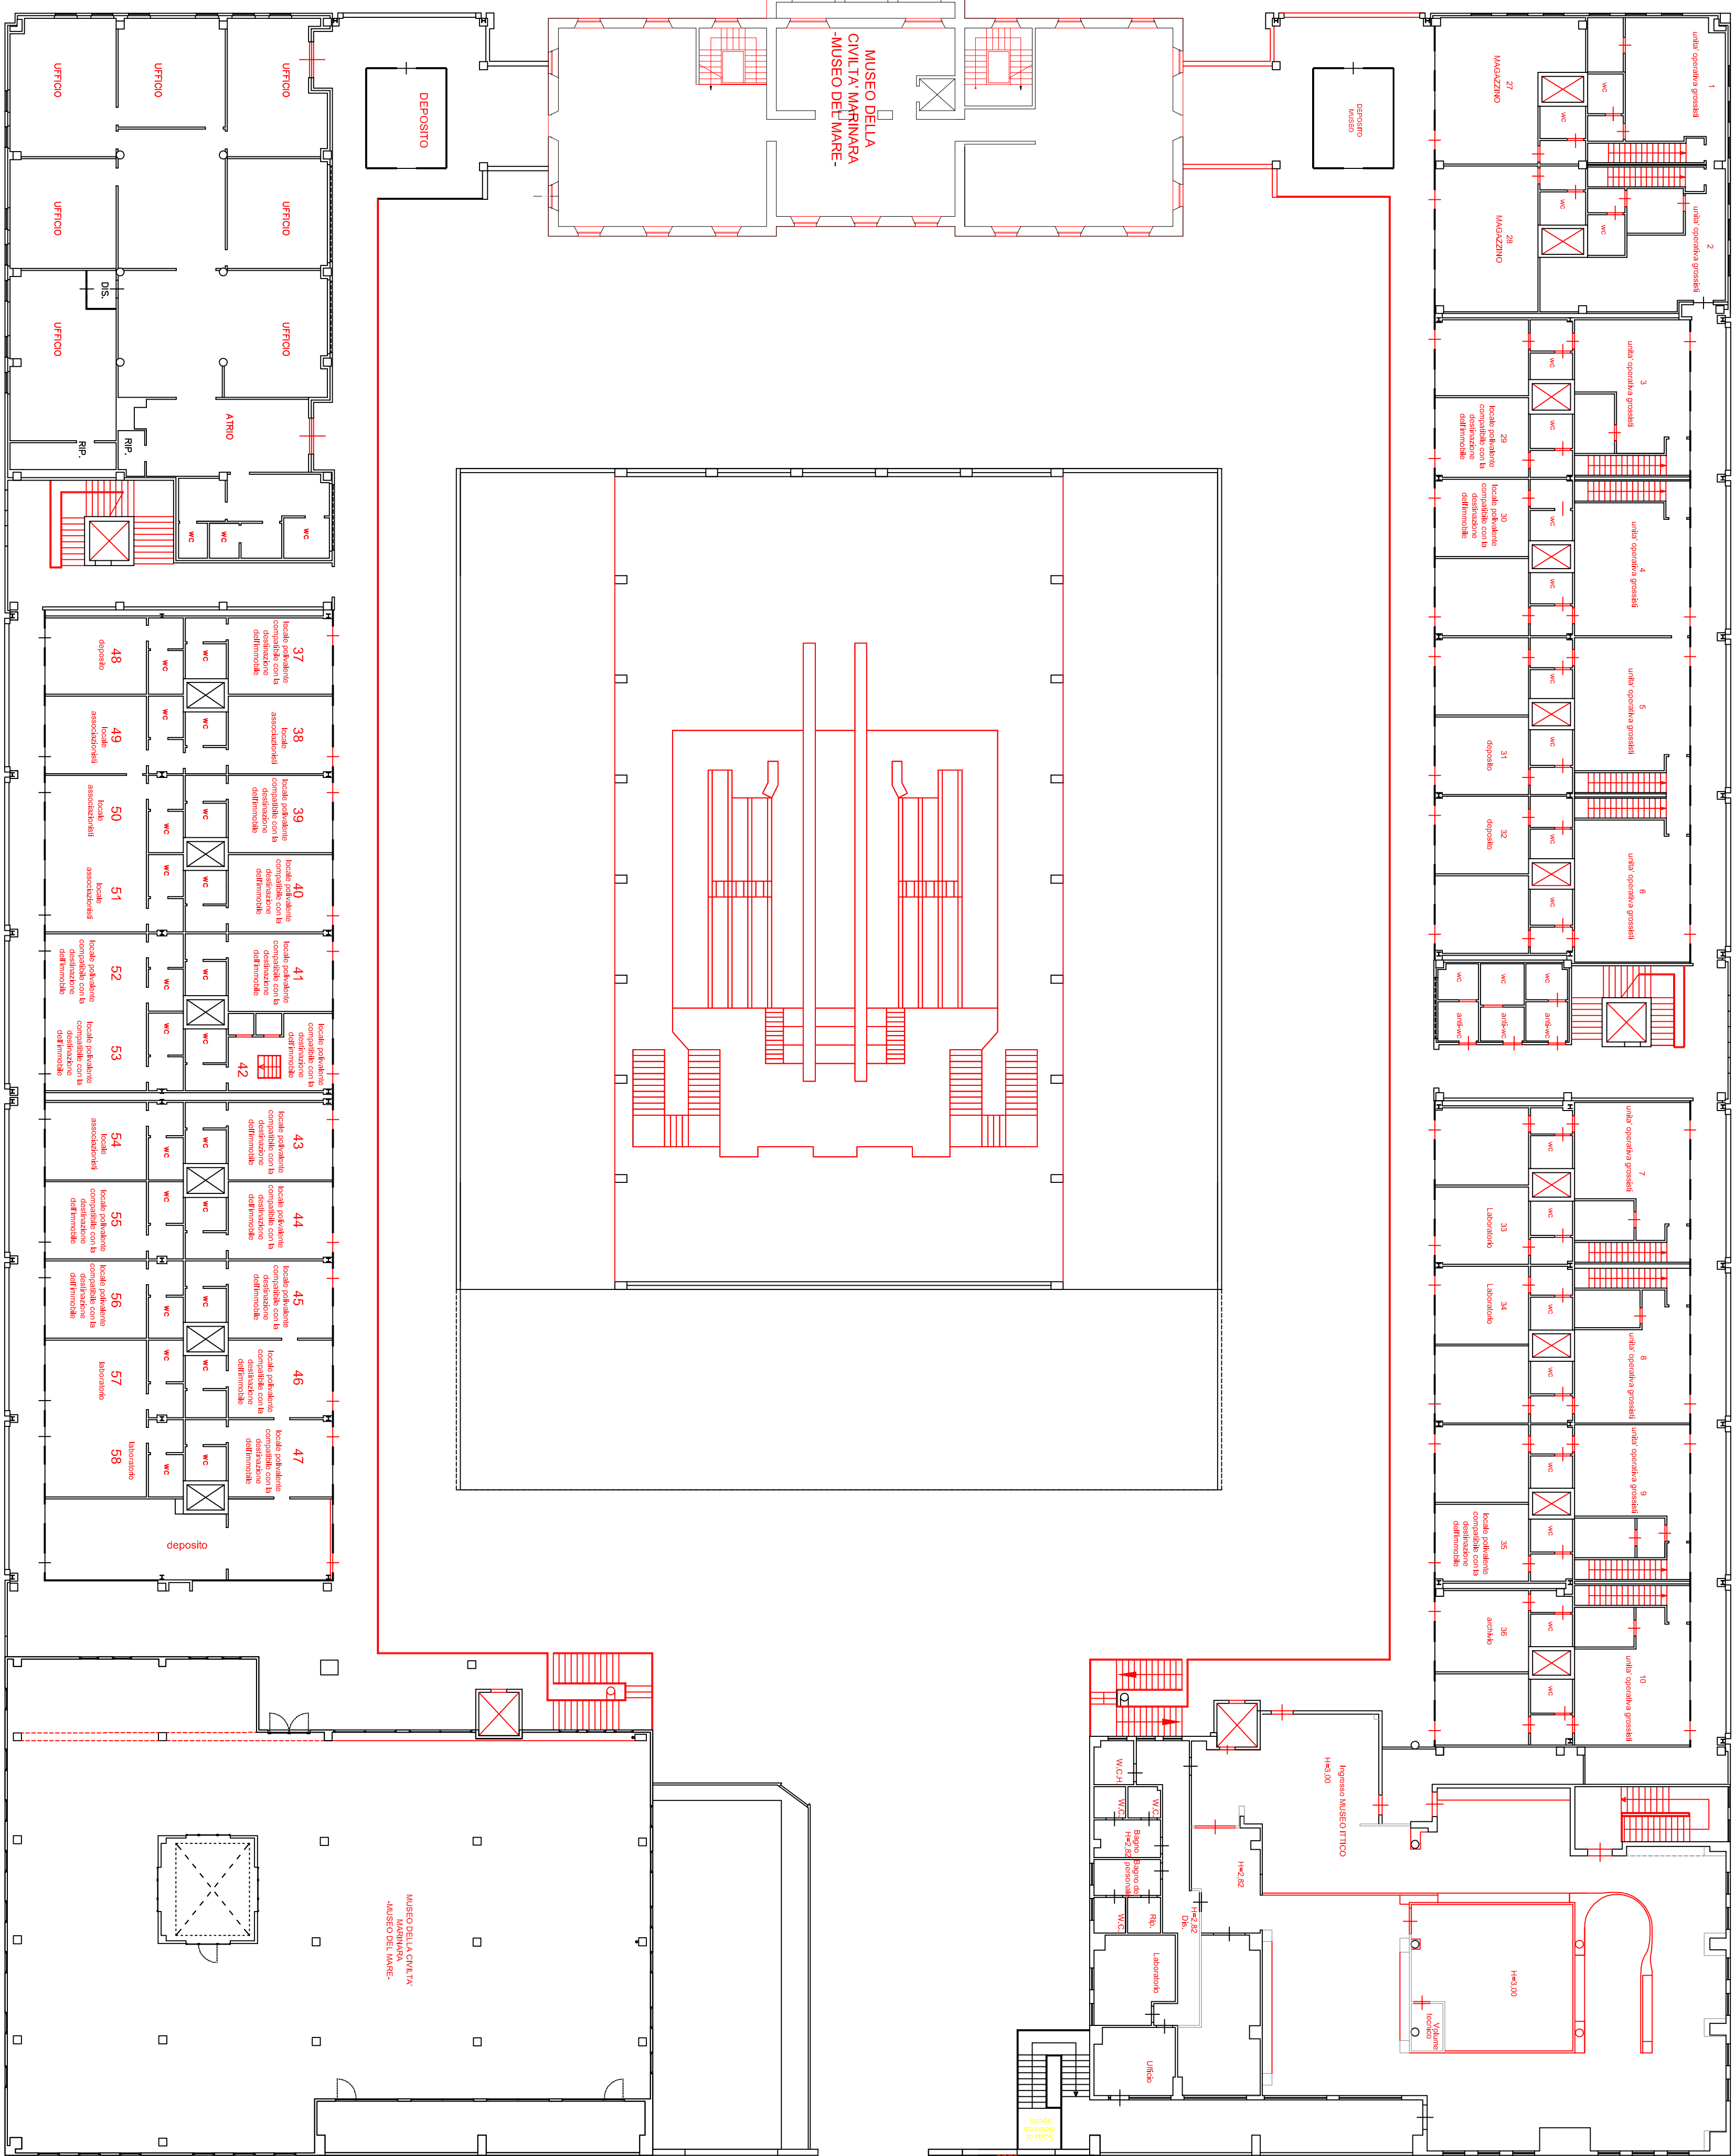

PIANO PRIMO  
Allegato B

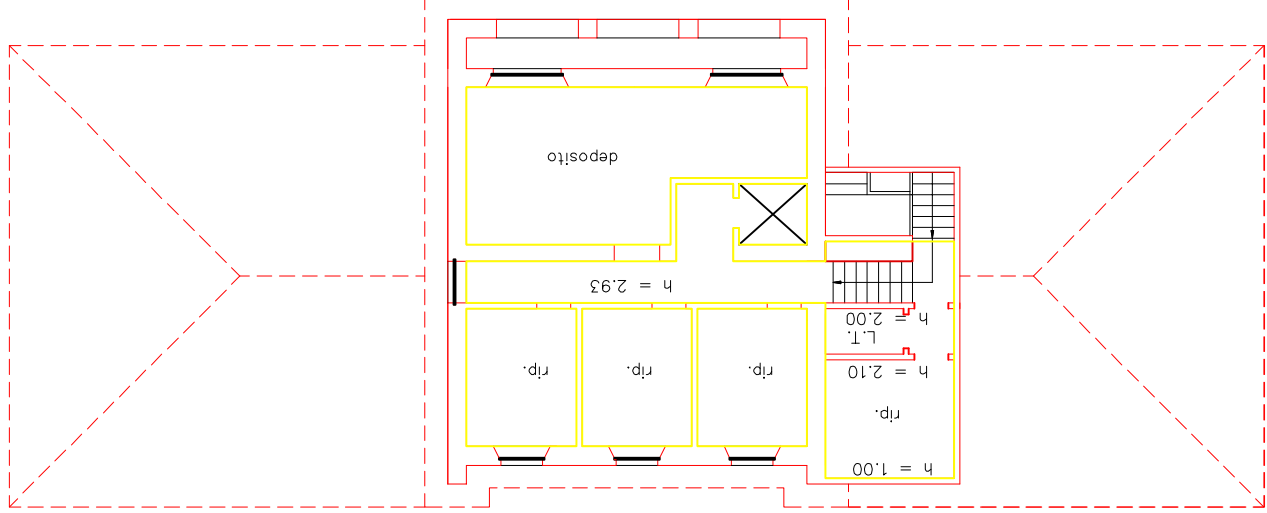

PIANO SECONDO SOTTOTETTO