


**INTEGRAZIONE ISTANZA PER SCAVI IN “STRADA TRA DUE PORTI”
ID PROPER 614217
PESARO**







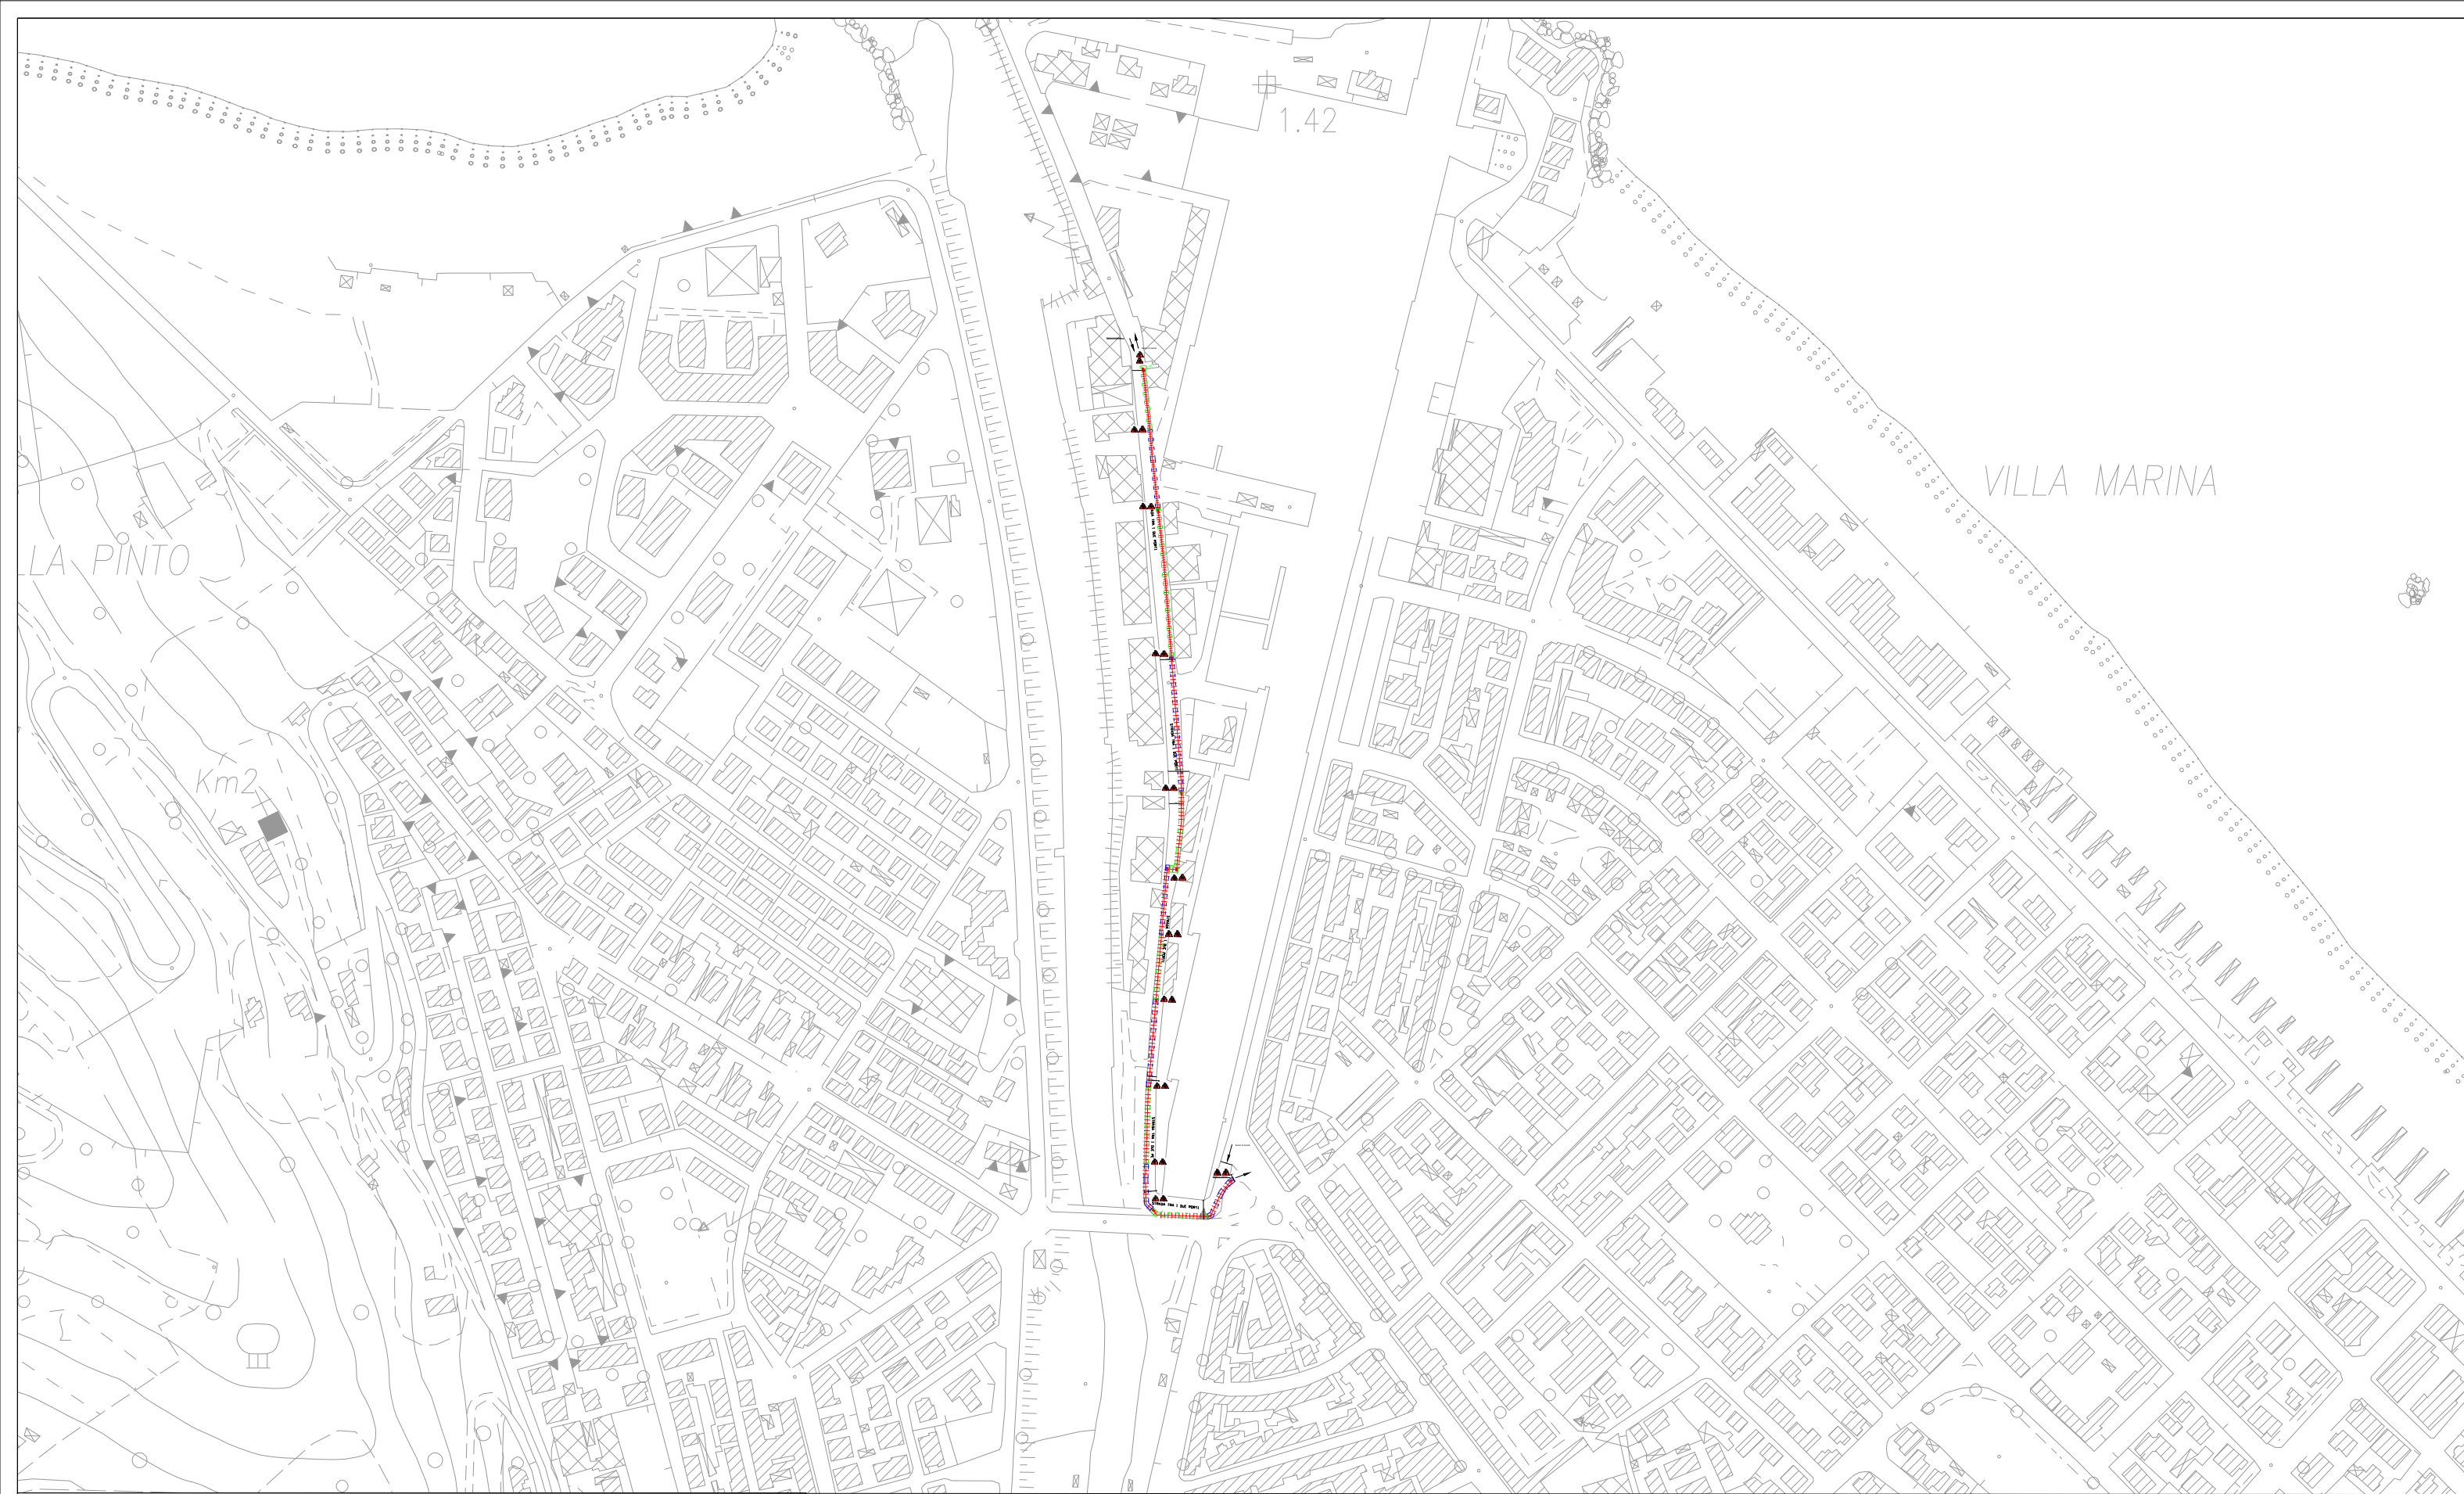

**Provincia di Pesaro-Urbino
Comune di Pesaro**

Cantierizzazione itinerante

Planimetria rappresentante il cronoprogramma del cantiere itinerante riguardante gli scavi nel Porto di Pesaro in Strada tra i due Porti.
Si prevedono 12 Giorni di lavori per scavi e posa nuovi pozzetti a partire dall’inizio del porto sino al cliente Lisa Group.



LEGENDA

-  PALO IN LEGNO
-  POZZETTO 76x40
-  AREA CANTIERE
-  POZZETTO 125x80
-  POZZETTO 90x70
-  POZZETTO ESISTENTE
-  SCAVO TRADIZIONALE
-  SCAVO IN MINITRINCEA

Customer




Project by









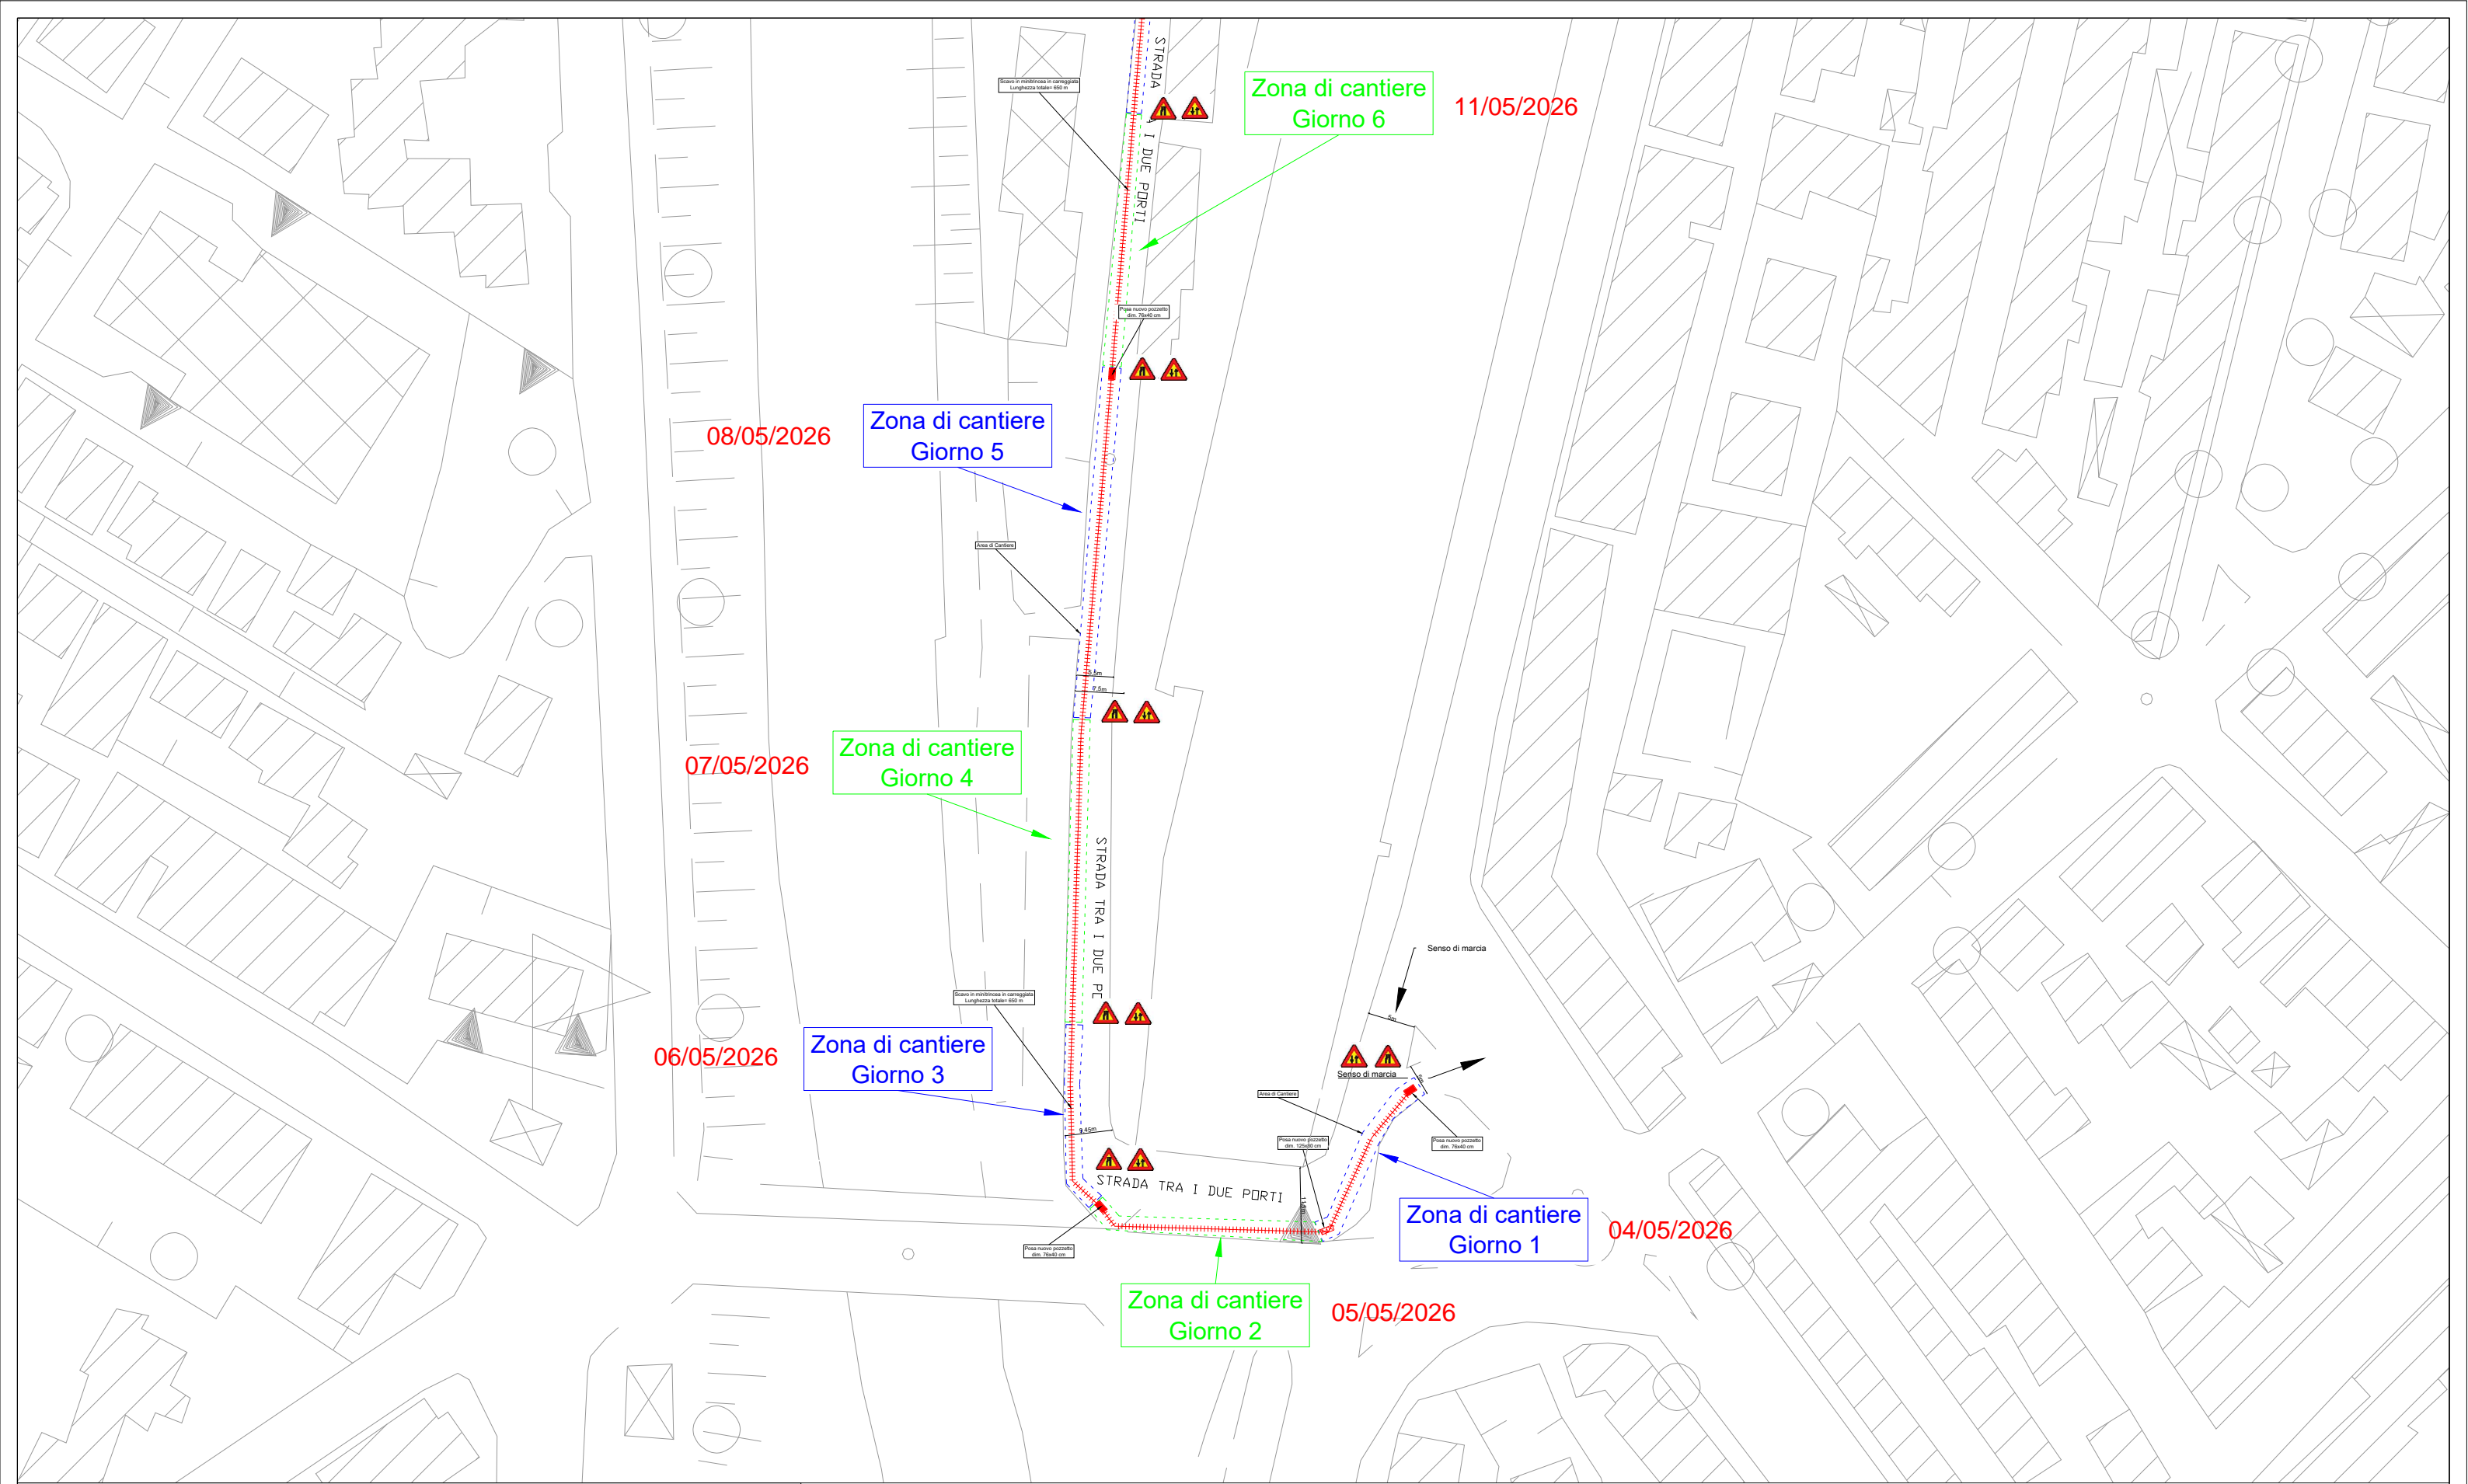

Title: RICHIESTA ALTERAZIONE SUOLO PUBBLICO PER REALIZZAZIONE NUOVI COLLEGAMENTI IN
 FID
 Strada tra i Due Porti
 Pesaro (PU)

Project: INQUADRAMENTO GENERALE

Filename:	Reference Number: RE V.1	Scale: 1:500	Edition:	Formed Paper: A3	Sheet: 01
-----------	-----------------------------	-----------------	----------	---------------------	--------------



LEGENDA

-  PALO IN LEGNO
-  POZZETTO 76x40
-  AREA CANTIERE
-  POZZETTO 125x80
-  POZZETTO 90x70
-  POZZETTO ESISTENTE
-  SCAVO TRADIZIONALE
-  SCAVO IN MINITRINCEA


Customer



Project by




Title: RICHIESTA ALTERAZIONE SUOLO PUBBLICO PER REALIZZAZIONE NUOVI COLLEGAMENTI IN FO Strada tra i Due Porti Pesaro (PU)				
Project: PLANIMETRIA SCAVO E POSA POZZETTI				
Filename:	Reference Number: RE.V.1	Scale: 1:500	Edition:	Formed Paper: A3
				Sheet: 02

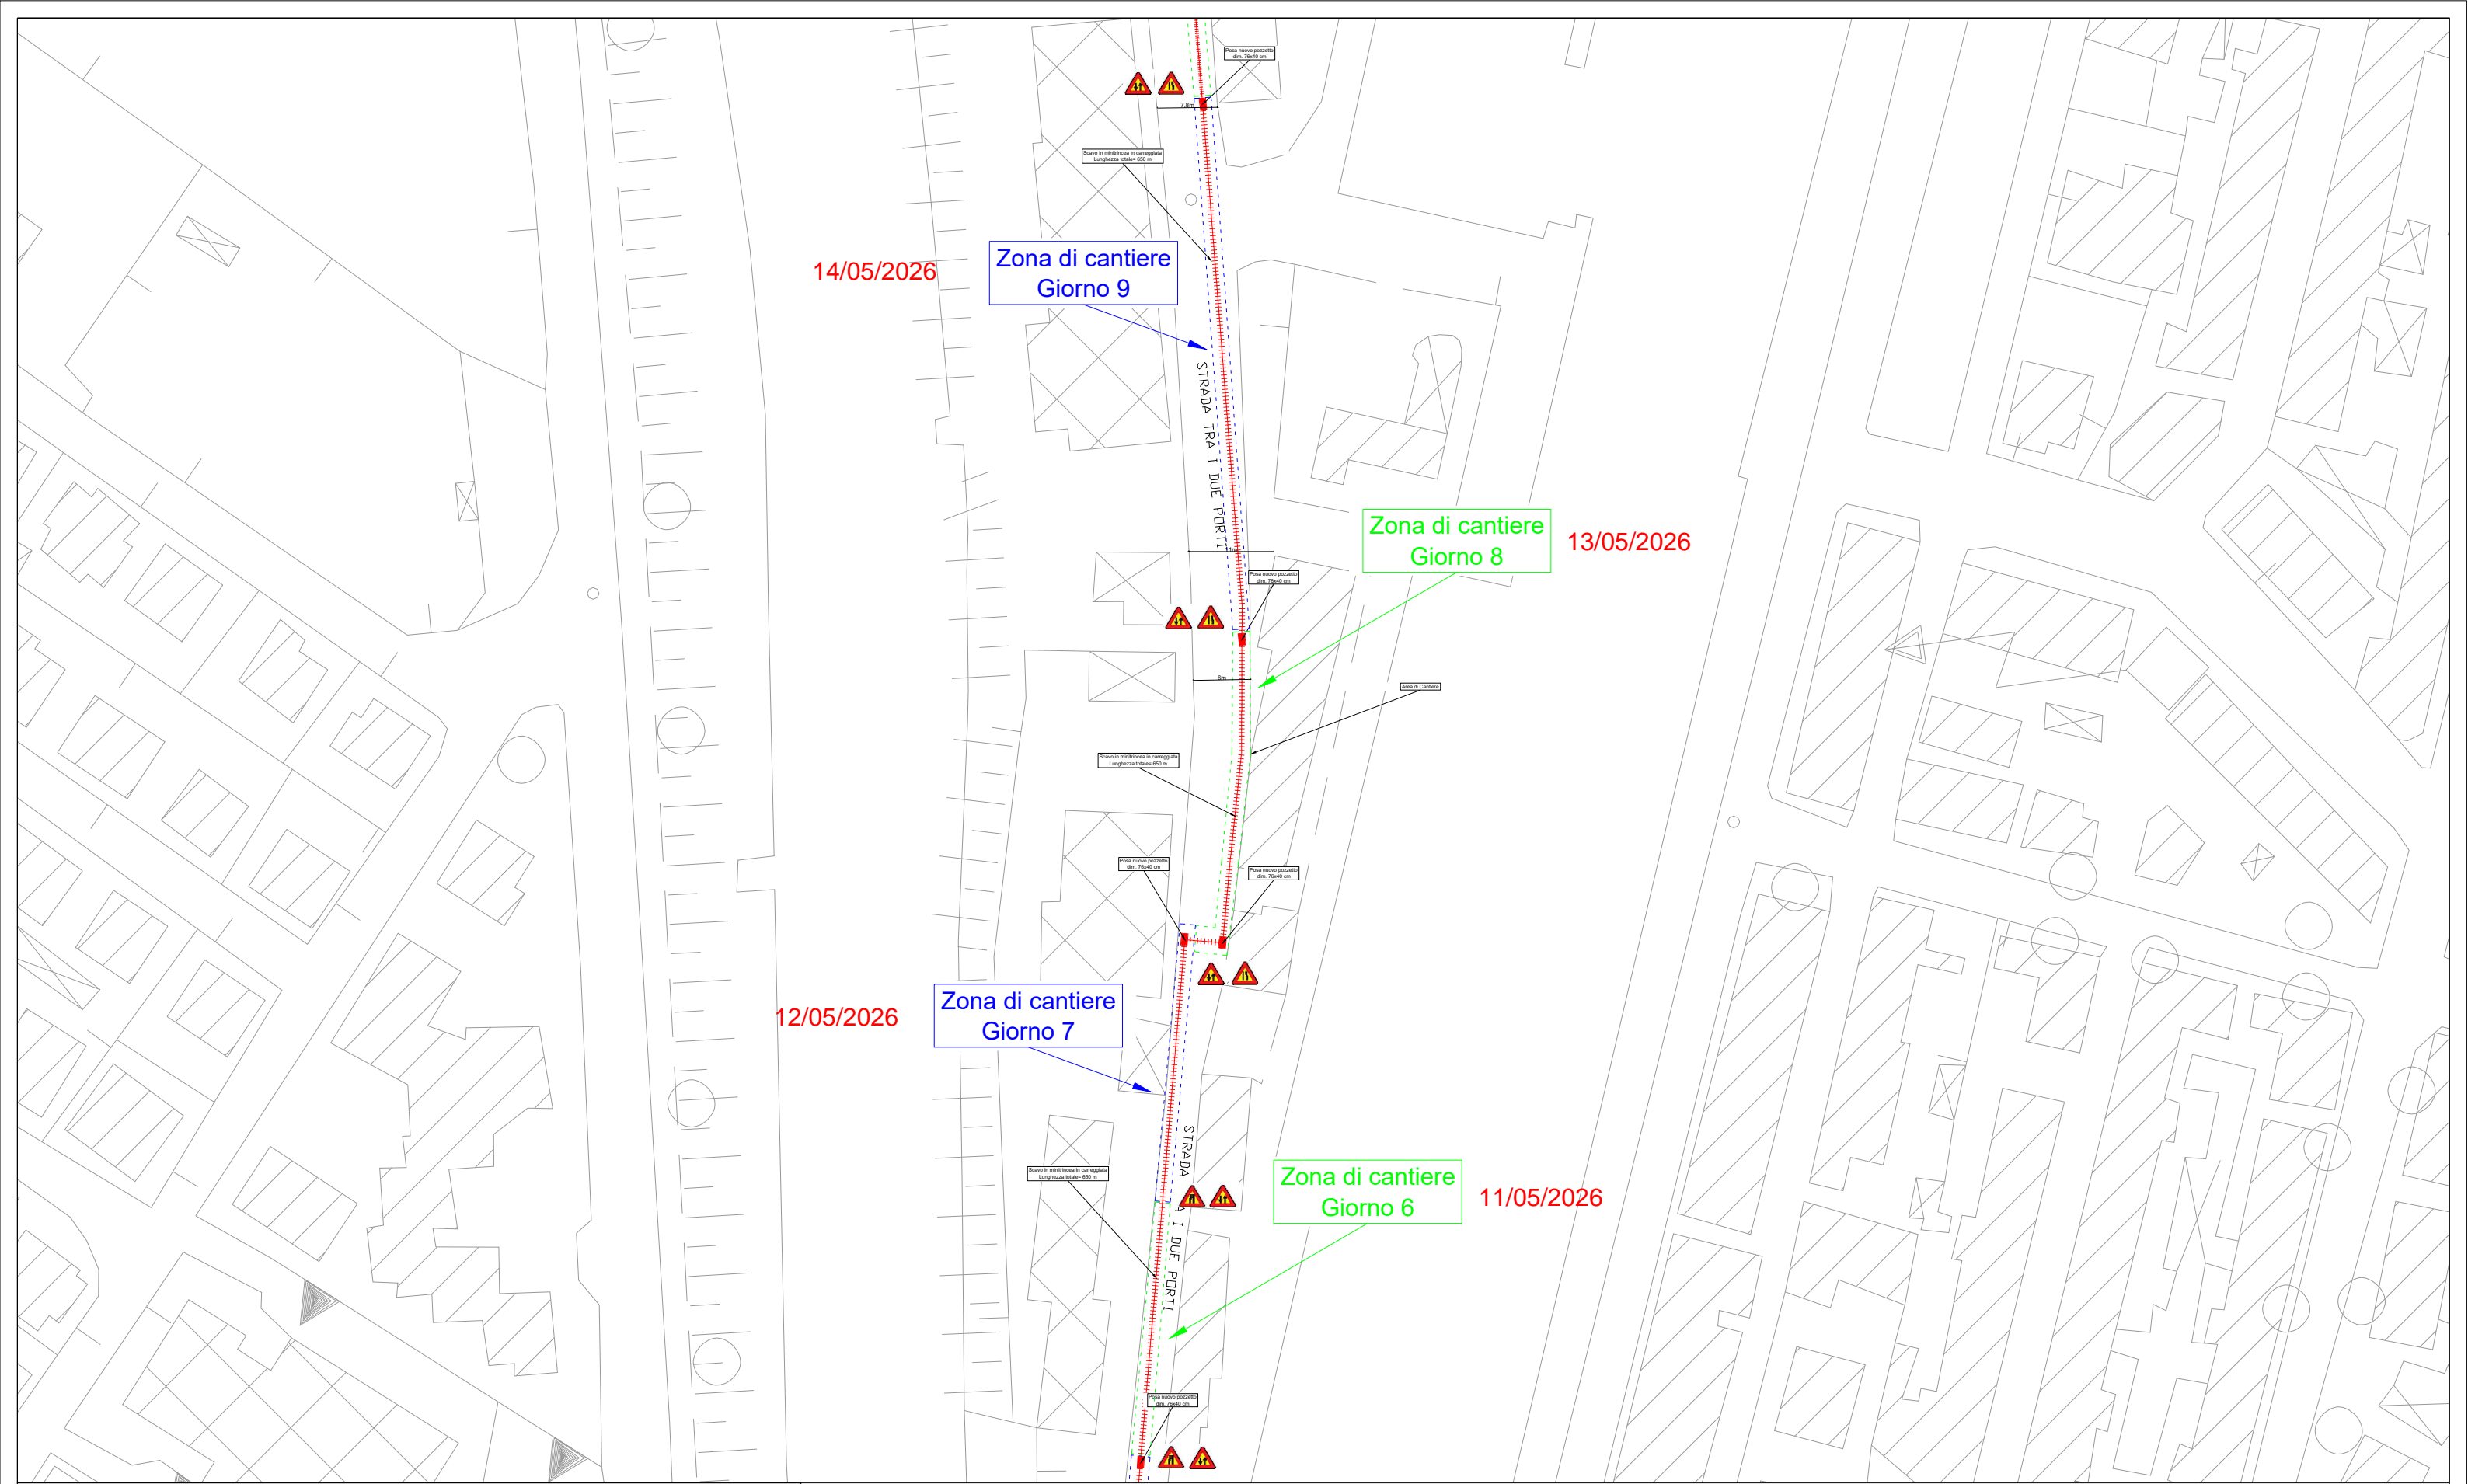

LEGENDA

- PALO IN LEGNO
- POZZETTO 76x40
- AREA CANTIERE
- POZZETTO 125x80
- POZZETTO 90x70
- POZZETTO ESISTENTE
- SCAVO TRADIZIONALE
- SCAVO IN MINITRINCEA


Customer









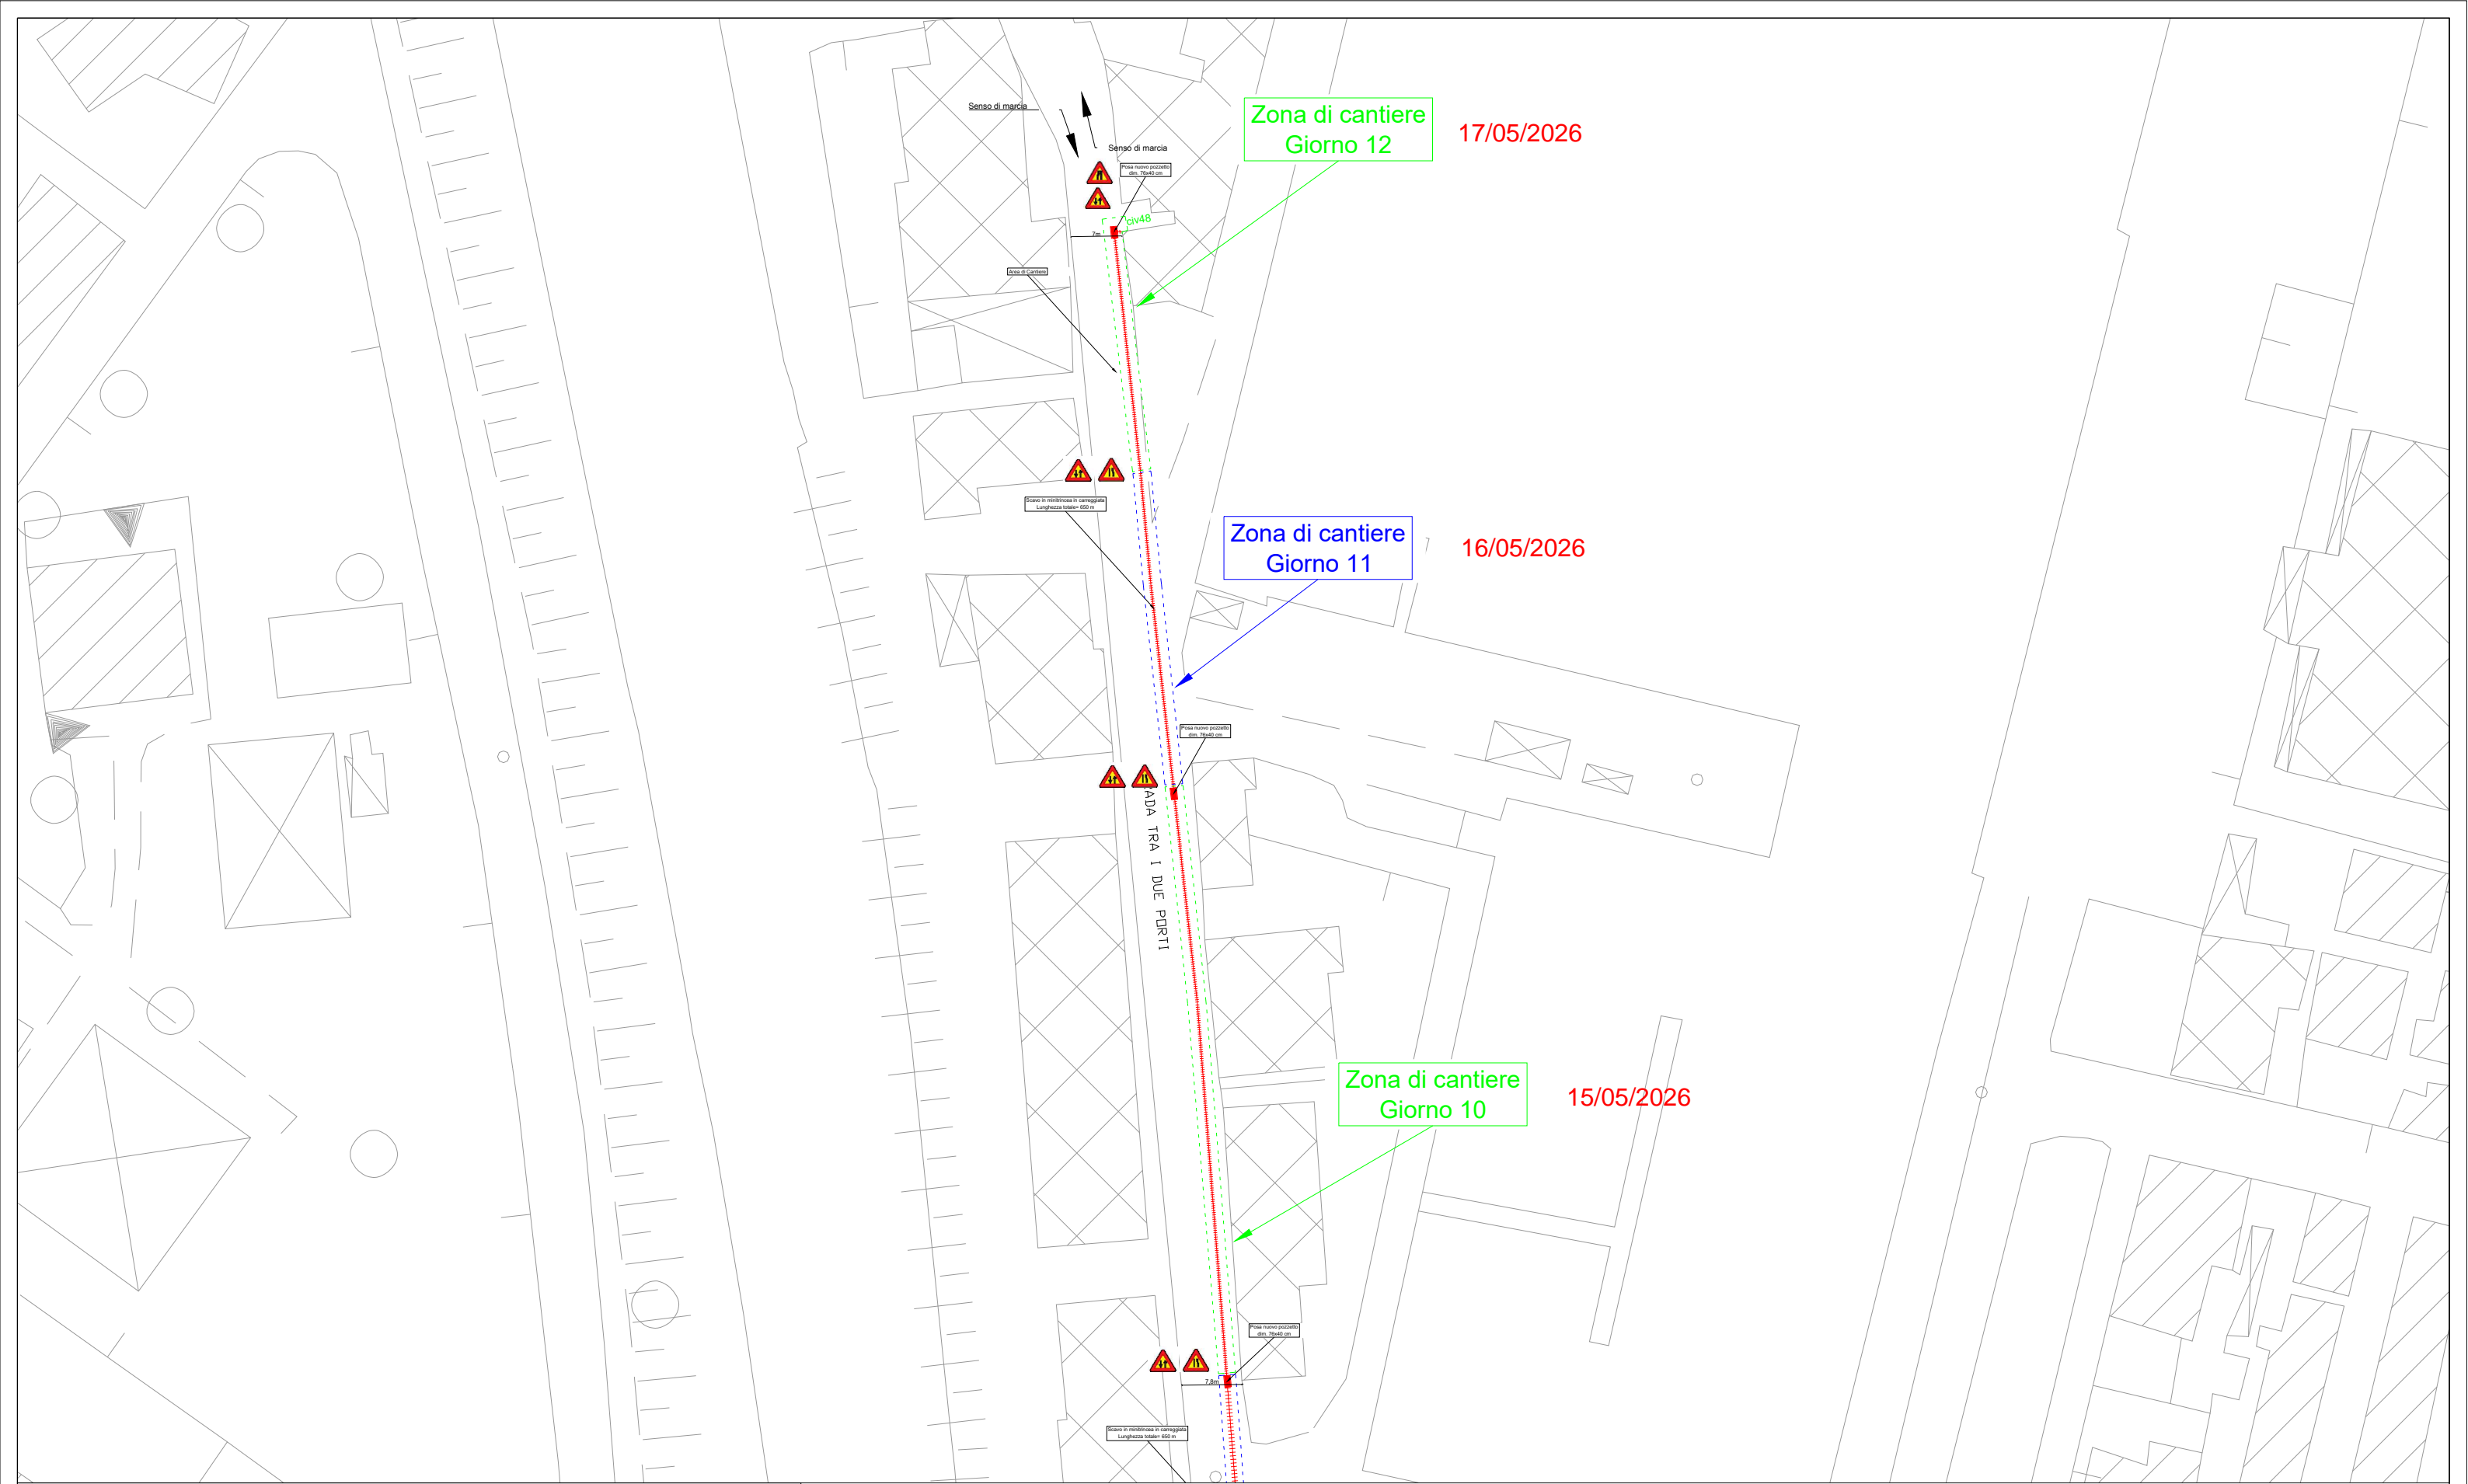

Project by



Title: RICHIESTA ALTERAZIONE SUOLO PUBBLICO PER REALIZZAZIONE NUOVI COLLEGAMENTI IN FO Strada tra i Due Porti Pesaro (PU)				
Project: PLANIMETRIA SCAVO E POSA POZZETTI				
Filename:	Reference Number: REV.1	Scale: 1:500	Edition:	Formed Paper: A3
				Sheet: 03



LEGENDA

-  PALO IN LEGNO
-  POZZETTO 125x80
-  POZZETTO ESISTENTE
-  POZZETTO 76x40
-  POZZETTO 90x70
-  SCAVO TRADIZIONALE
-  AREA CANTIERE
-  SCAVO IN MINITRINCEA

Customer



Project by



Title: RICHIESTA ALTERAZIONE SUOLO PUBBLICO PER REALIZZAZIONE NUOVI COLLEGAMENTI IN
 F□
 Strada tra i Due Porti
 Pesaro (PU)

Project: PLANIMETRIA SCAVO E POSA POZZETTI

Filename:	Reference Number: REV.1	Scale: 1:500	Edition:	Formed Paper: A3	Sheet: 04
-----------	----------------------------	-----------------	----------	---------------------	--------------