

COMUNE DI FALCONARA MARITTIMA
PROVINCIA DI ANCONA

MODIFICHE ALLA CONCESSIONE DEMANIALE ALLO STABILIMENTO BALNEARE
SITO NELL'ARENILE DI FALCONARA M.MA
TRATTO ANTISTANTE VIA TRIESTE

COMMITTENTE:
"PICCHIO BEACH s.r.l."
Copparoni Stefano

PROGETTAZIONE:


STUDIO MARCHETTI
Ingegneria, territorio e design
Via Marconi 86/AD, 60015 Falconara M. (AN)
tel: 0719174755
e-mail: studiomarchetti.ing@gmail.com

TAV.
2
Planimetria generale Stato Futuro

scala:
1:200

committente:
Picchio Beach s.r.l.

- tende a braccio estensibile permeabili
- spazio d'ombra tra blocchi cabine pavimentato (art. 6 b) 1) N.T.A.)

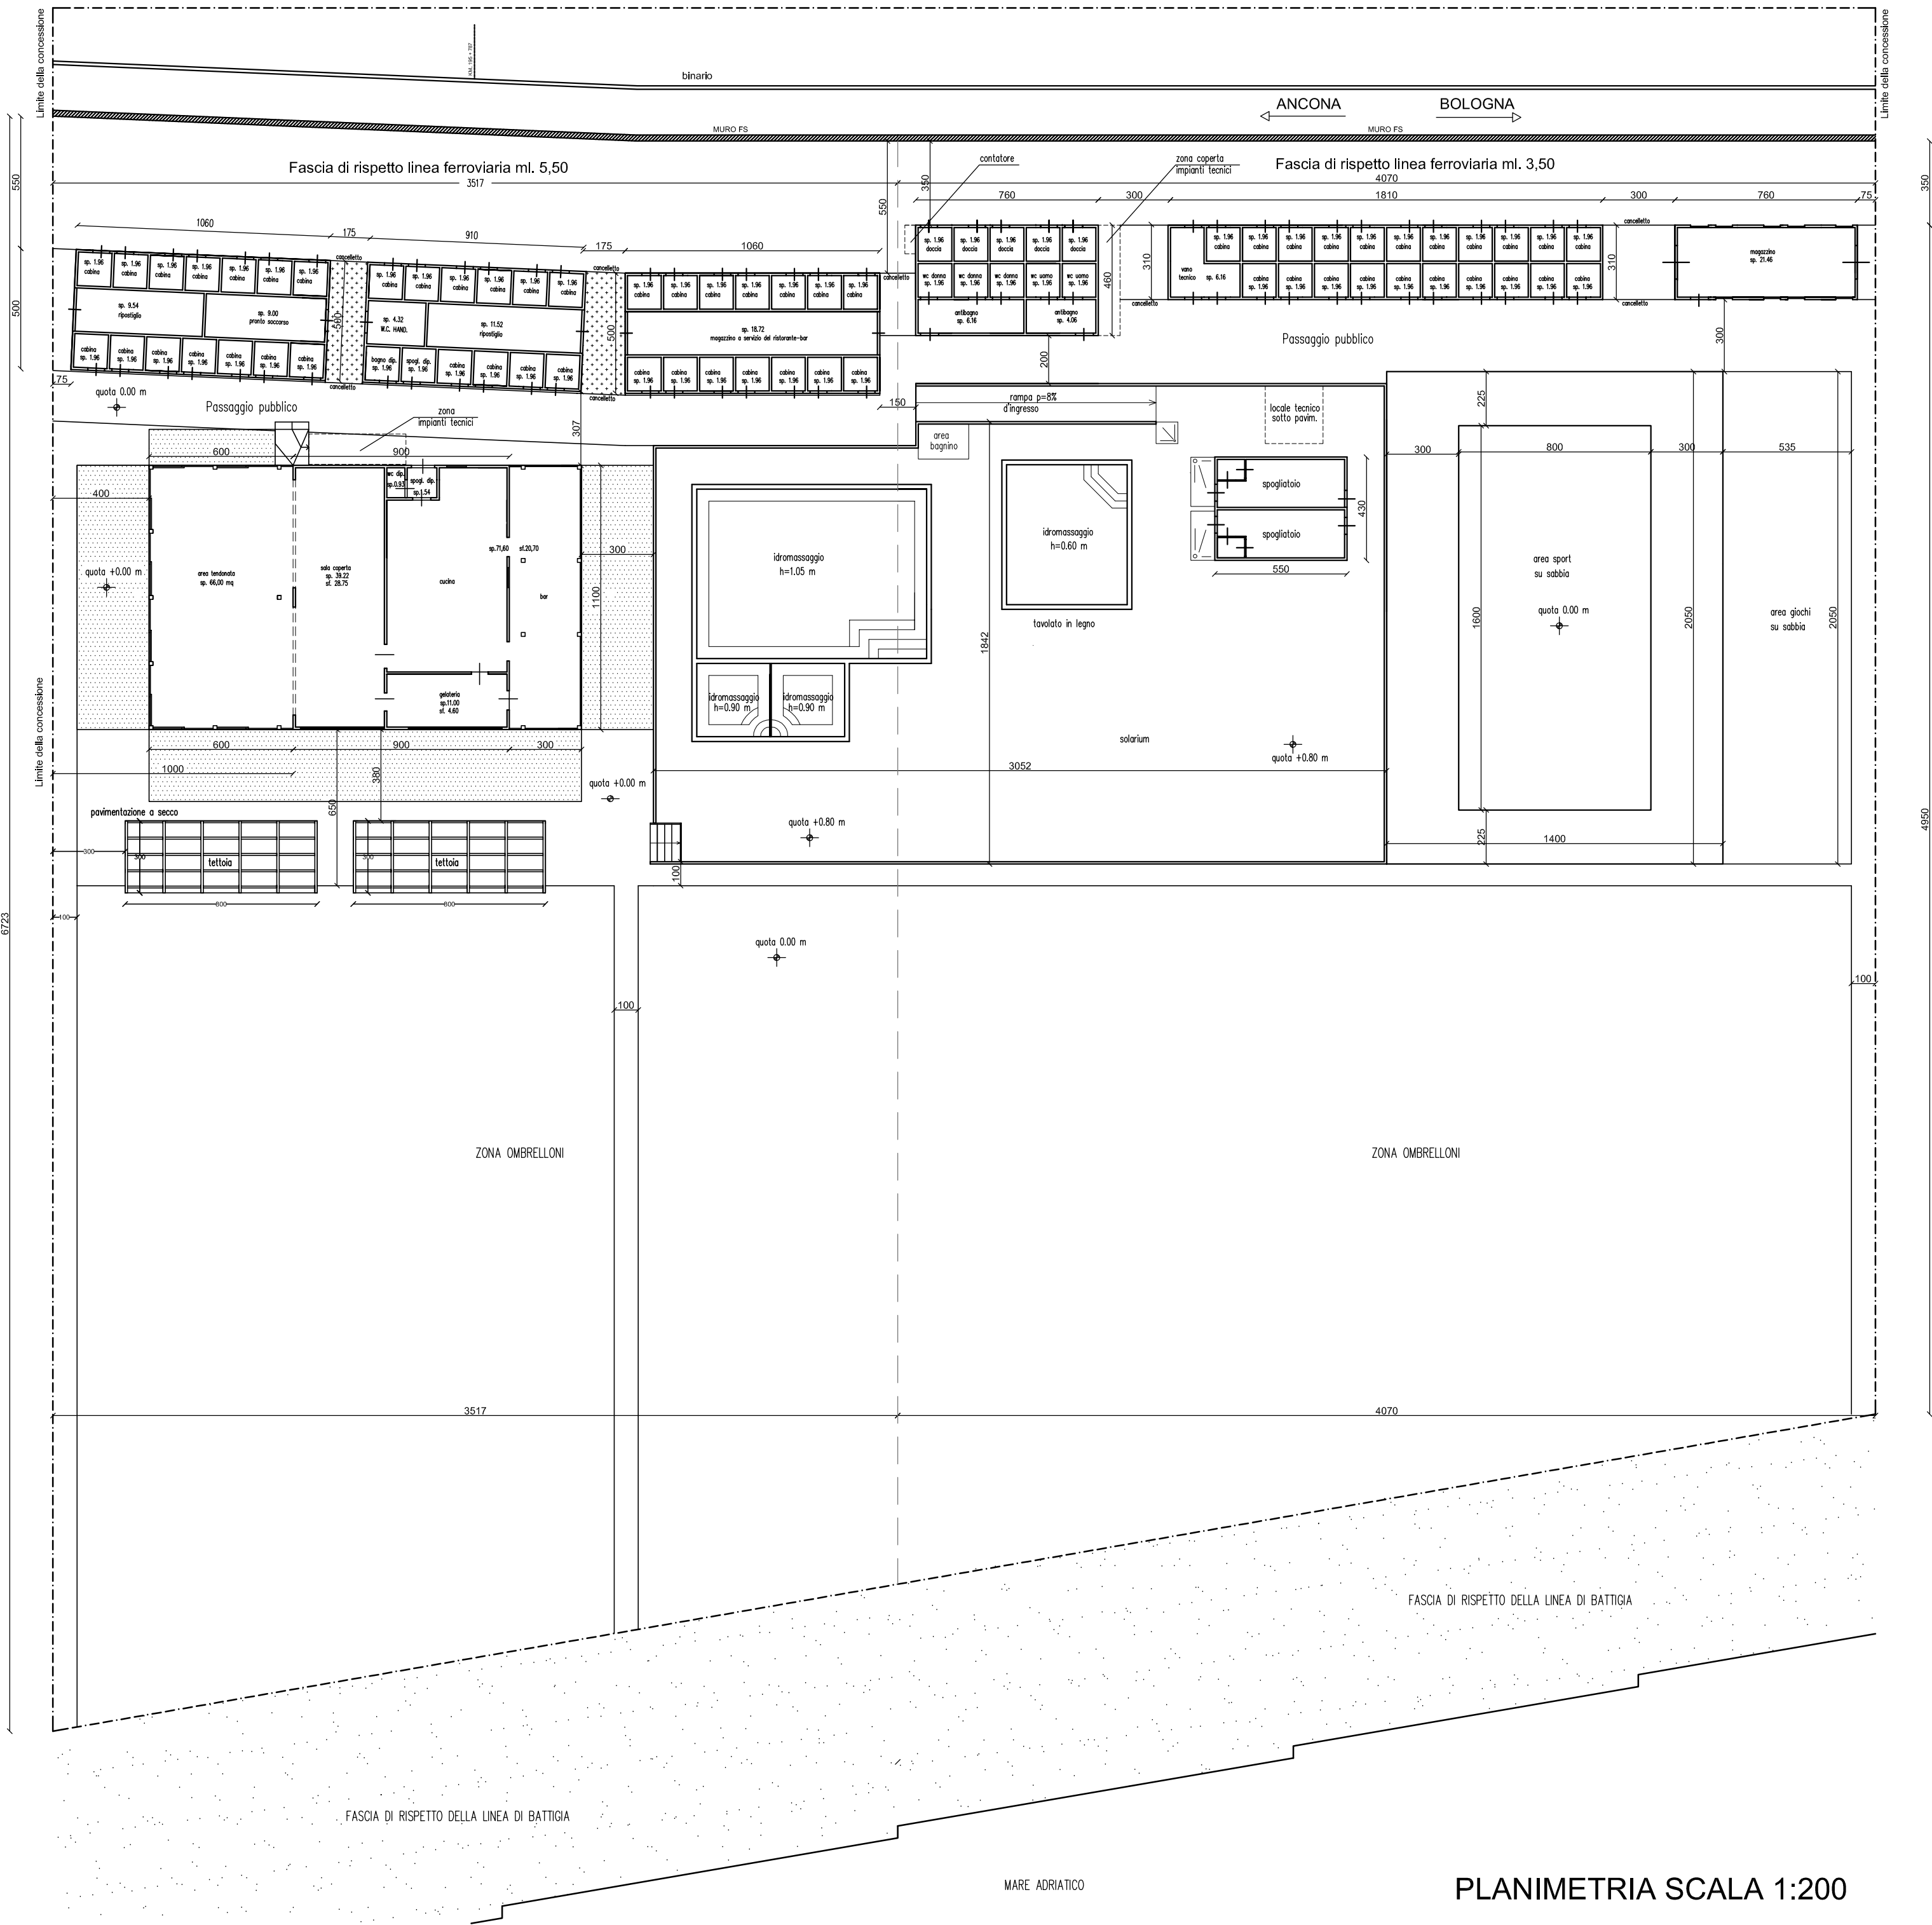

PLANIMETRIA SCALA 1:200