



ELABORATO


INQUADRAMENTO scala 1:1000

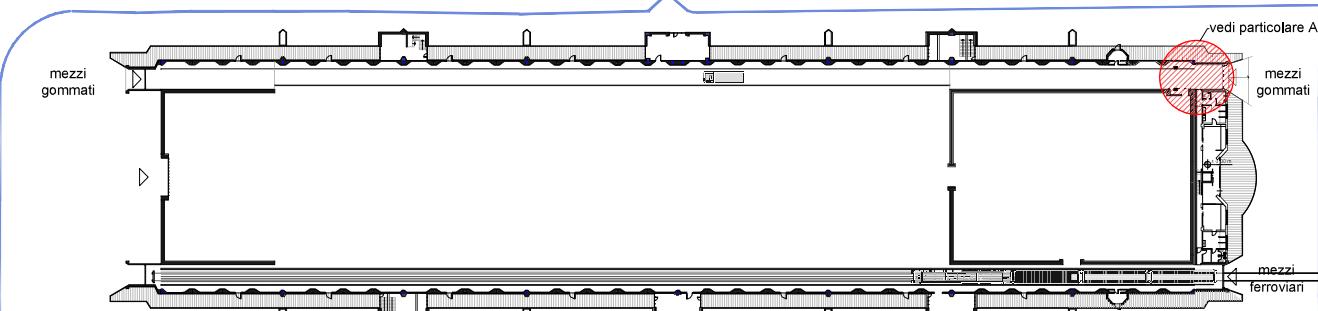

PARTICOLARE A scala 1:100

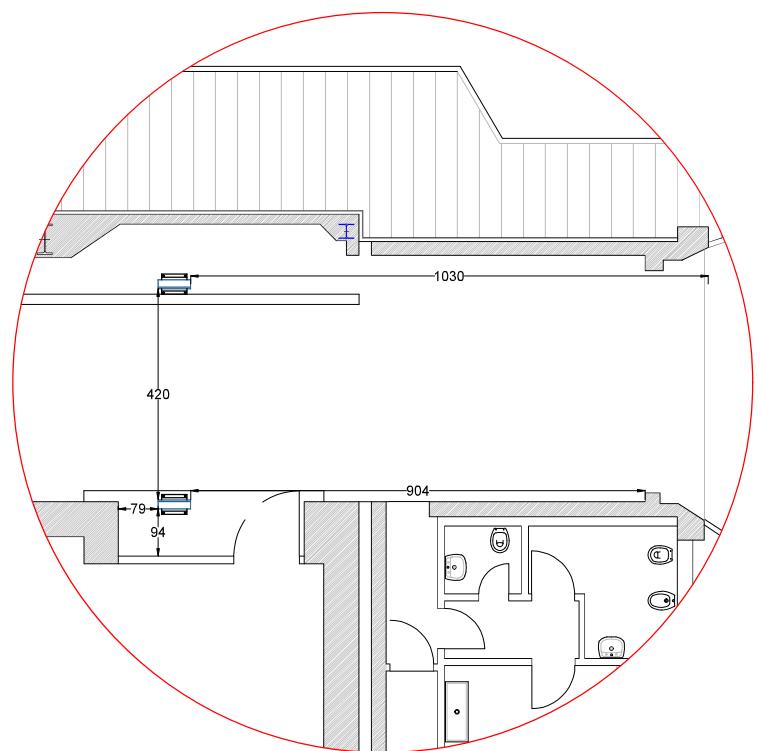

PLANIMETRIA E PROSPETTI
scala 1:50

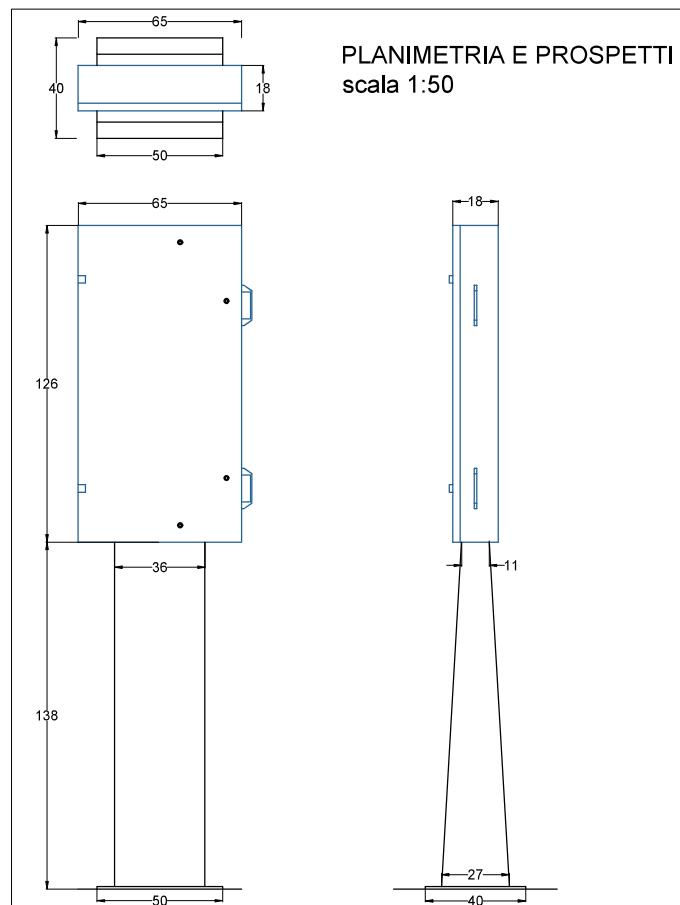

Geom. Leggieri Oriana