



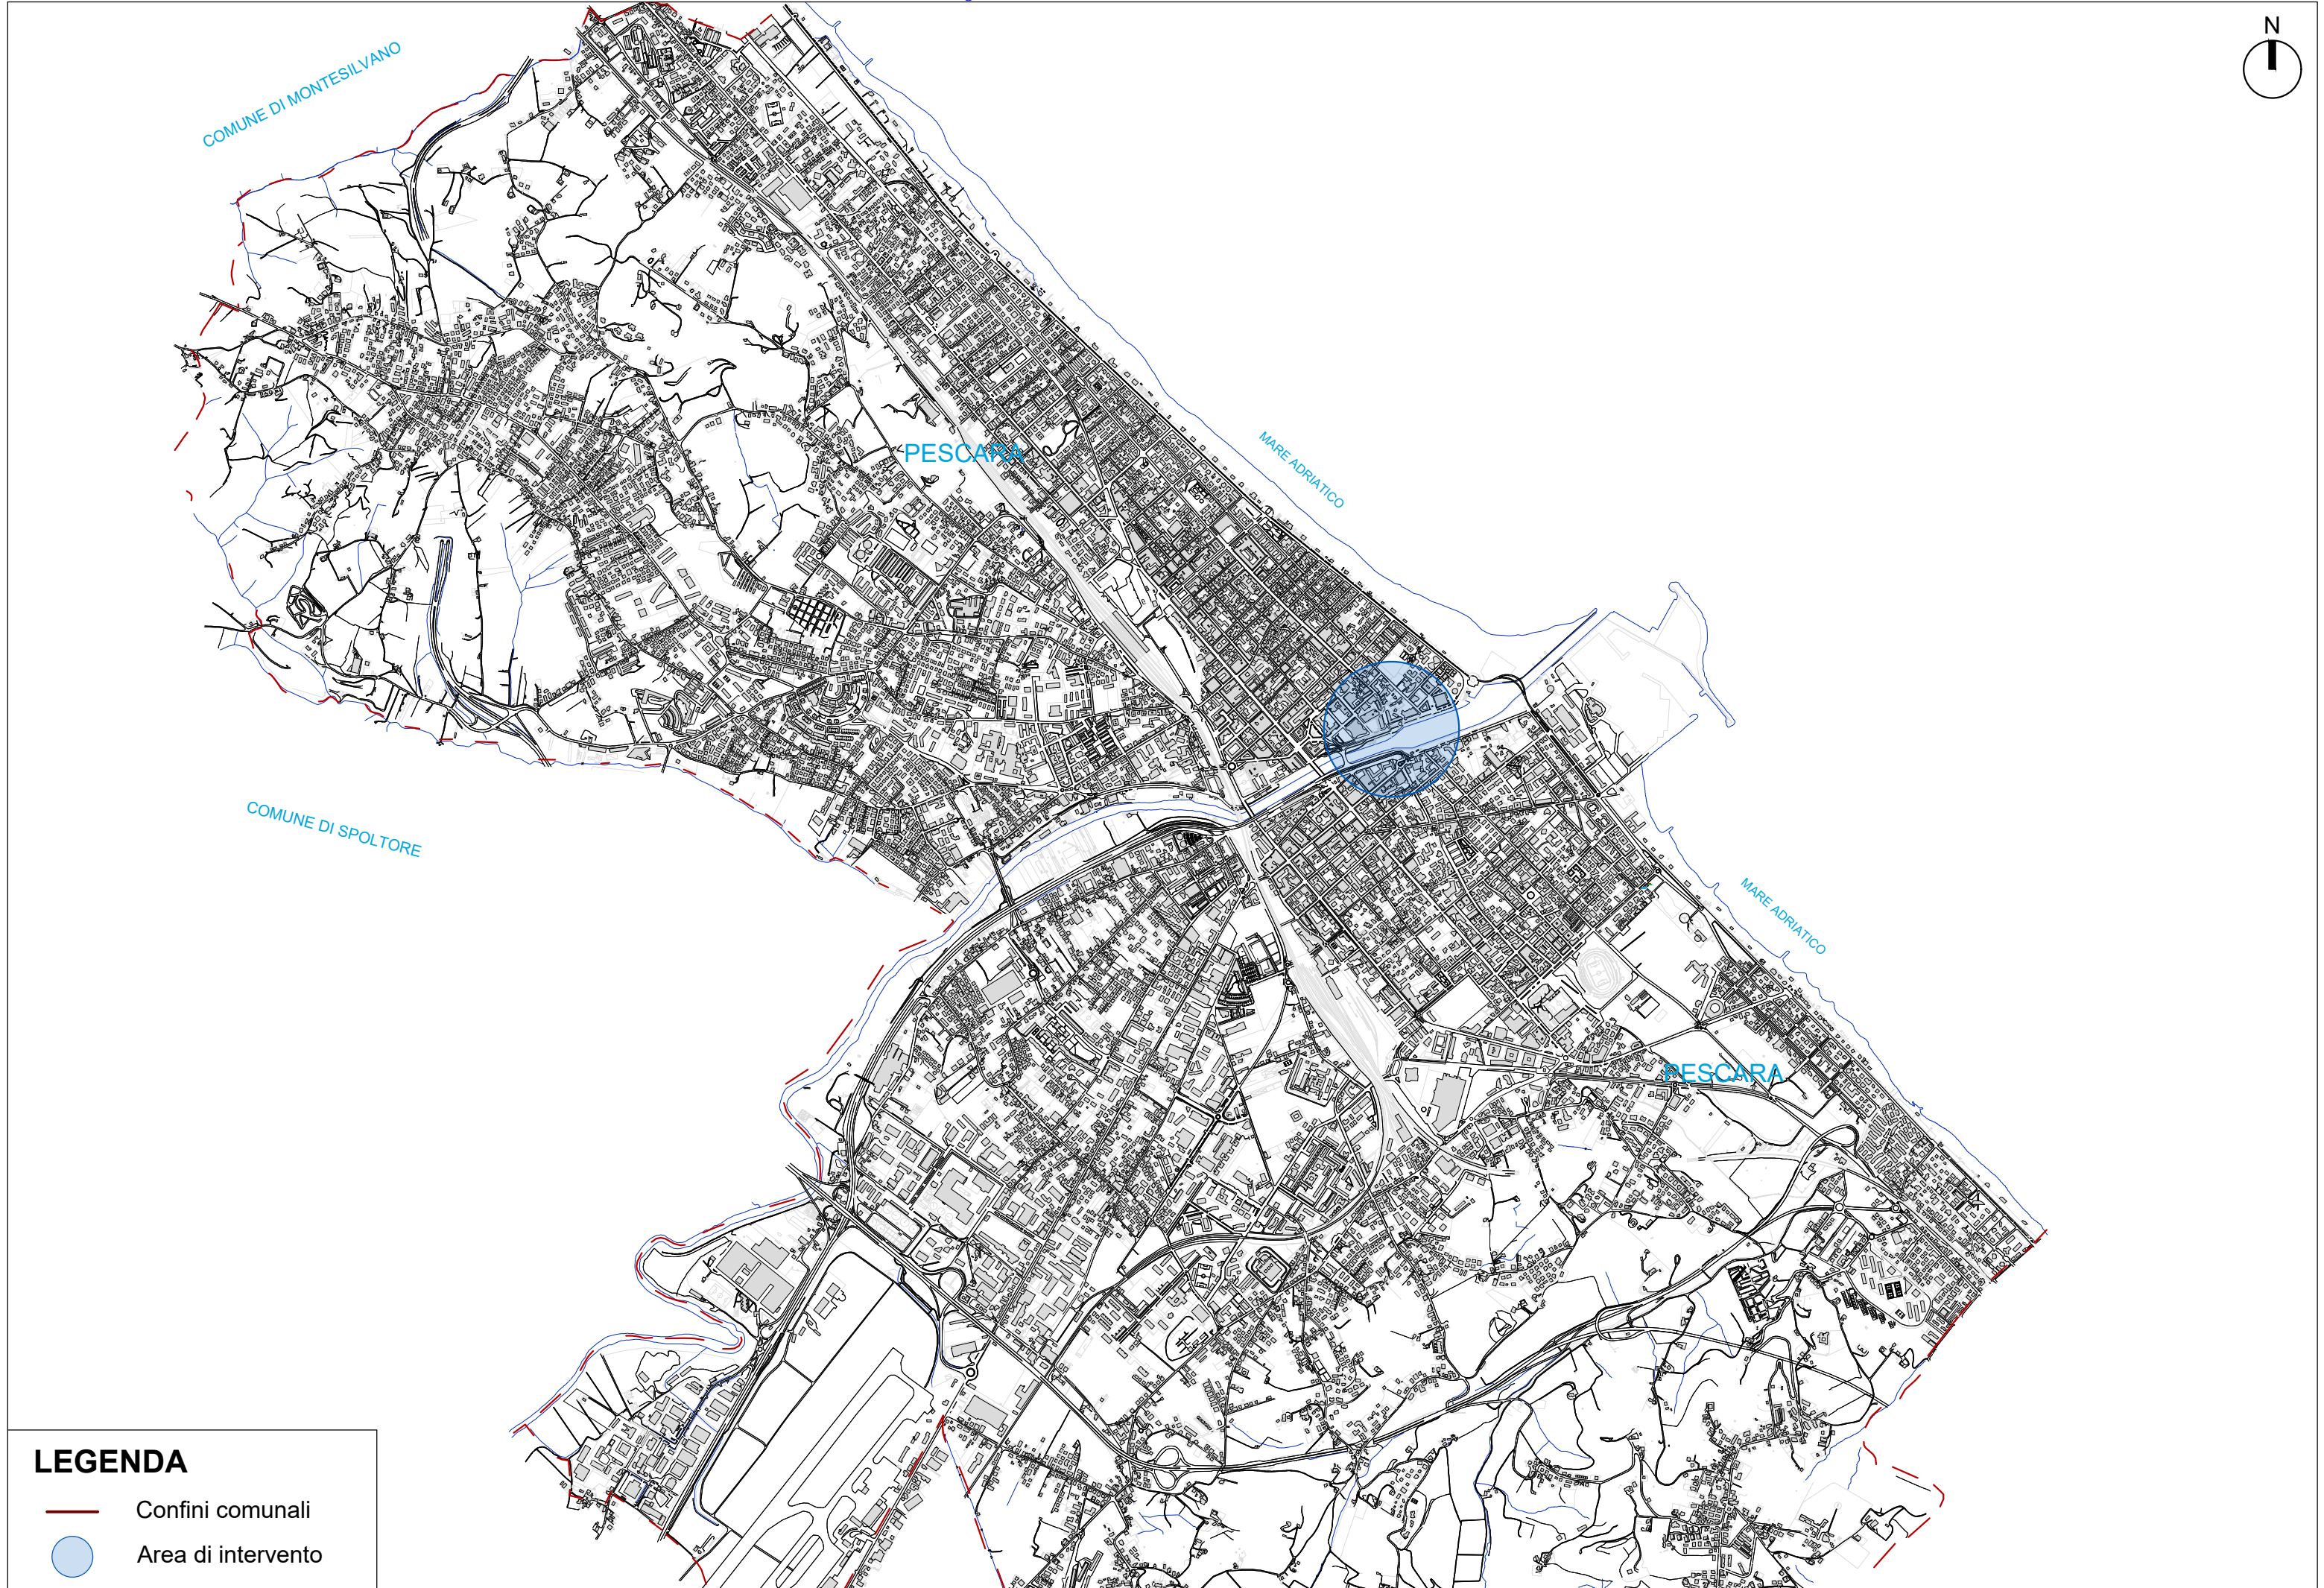

LEGENDA

- Confini comunali
- Area di intervento

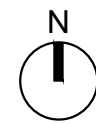

LEGENDA

AREE DI COMPETENZA

AREA DEMANIALE

AREA COMUNALE

IMPIANTO DI DISTRIBUZIONE GAS

RETE IN MEDIA PRESSIONE DI PROGETTO

RETE IN BASSA PRESSIONE DI PROGETTO

RETE IN MEDIA PRESSIONE ESISTENTE


RETE IN BASSA PRESSIONE ESISTENTE

GRUPPO DI RIDUZIONE FINALE (GRF)

GRF DI PROGETTO

GRF ESISTENTE



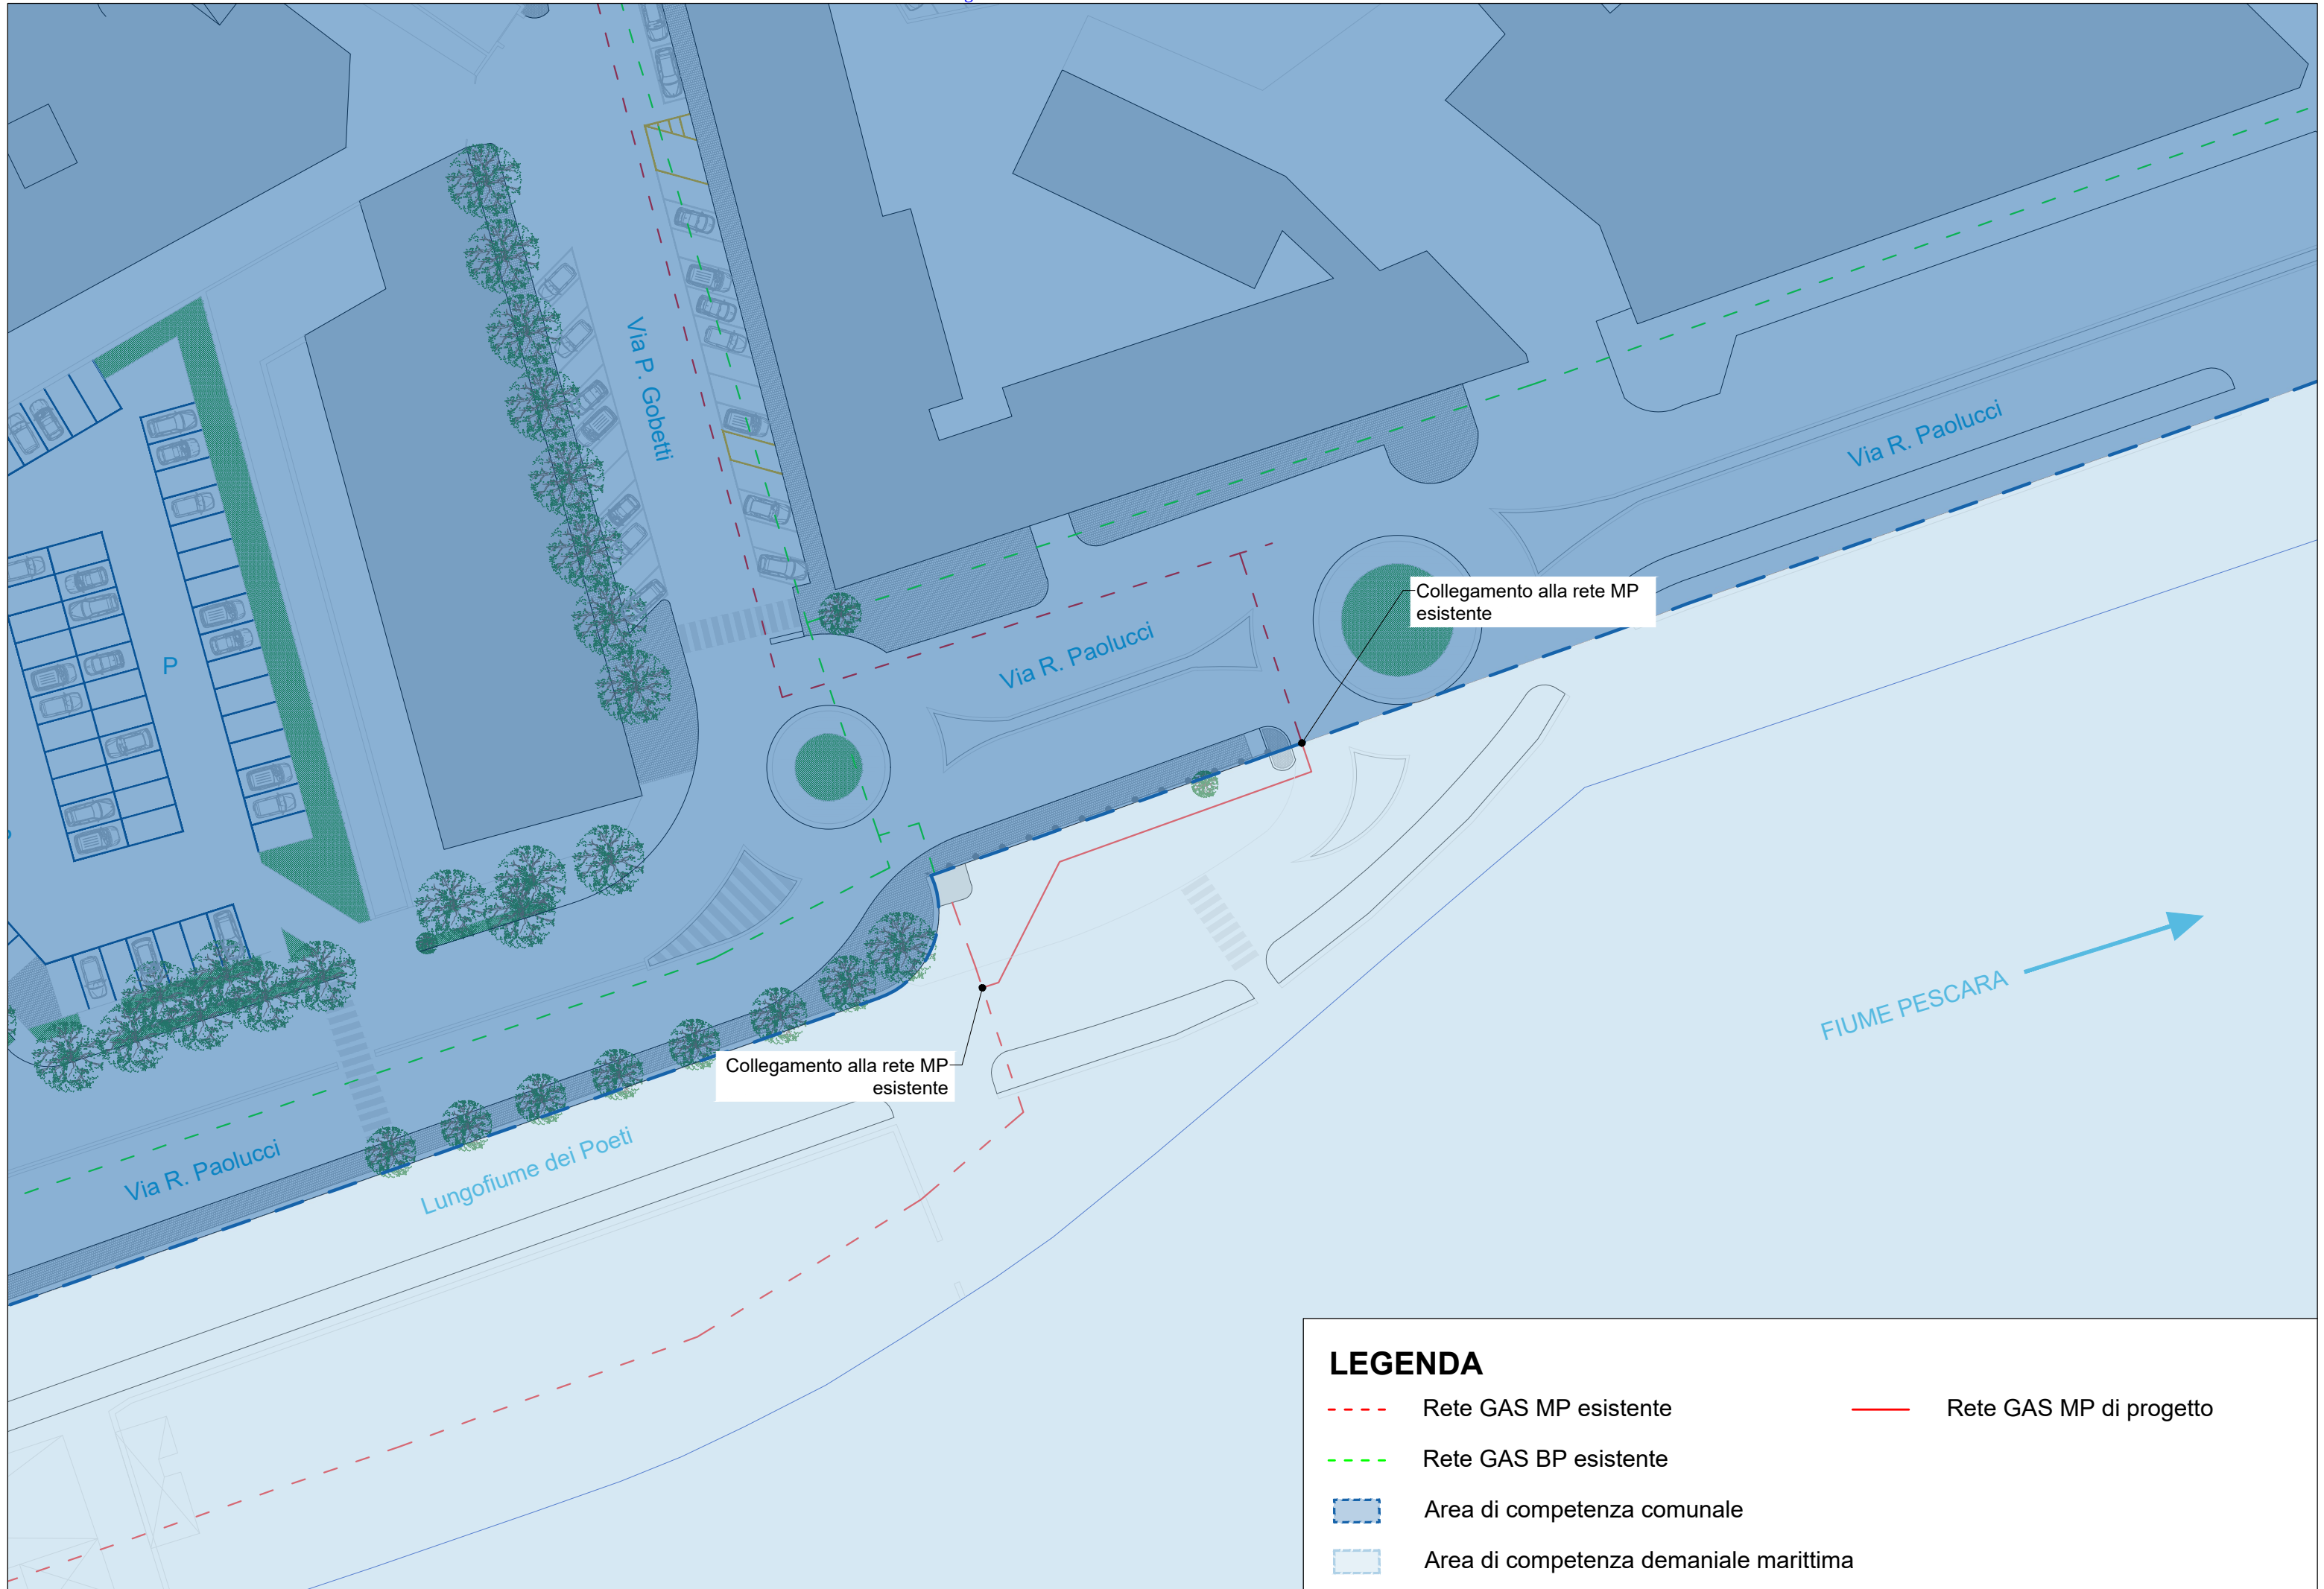


LEGENDA

- | | | | |
|---|--|---|-------------------------|
|  | Rete GAS MP esistente |  | Rete GAS MP di progetto |
|  | Rete GAS BP esistente | | |
|  | Area di competenza comunale | | |
|  | Area di competenza demaniale marittima | | |

STRALCIO PLANIMETRICO_STATO DI PROGETTO_OCCUPAZIONE PER SCAVI E RIPRISTINI IN VIA LUNGOFIUME DEI POETI - scala 1:200

COPIA CARTACEA DI ORIGINALE DIGITALE - Prot. 0014837 del 04/08/2026 E
Riproduzione autorizzata ai sensi del D.Lgs. 98/2005 e successive modificazioni di originale digitale
documento firmato digitalmente da Valentino Barisano.

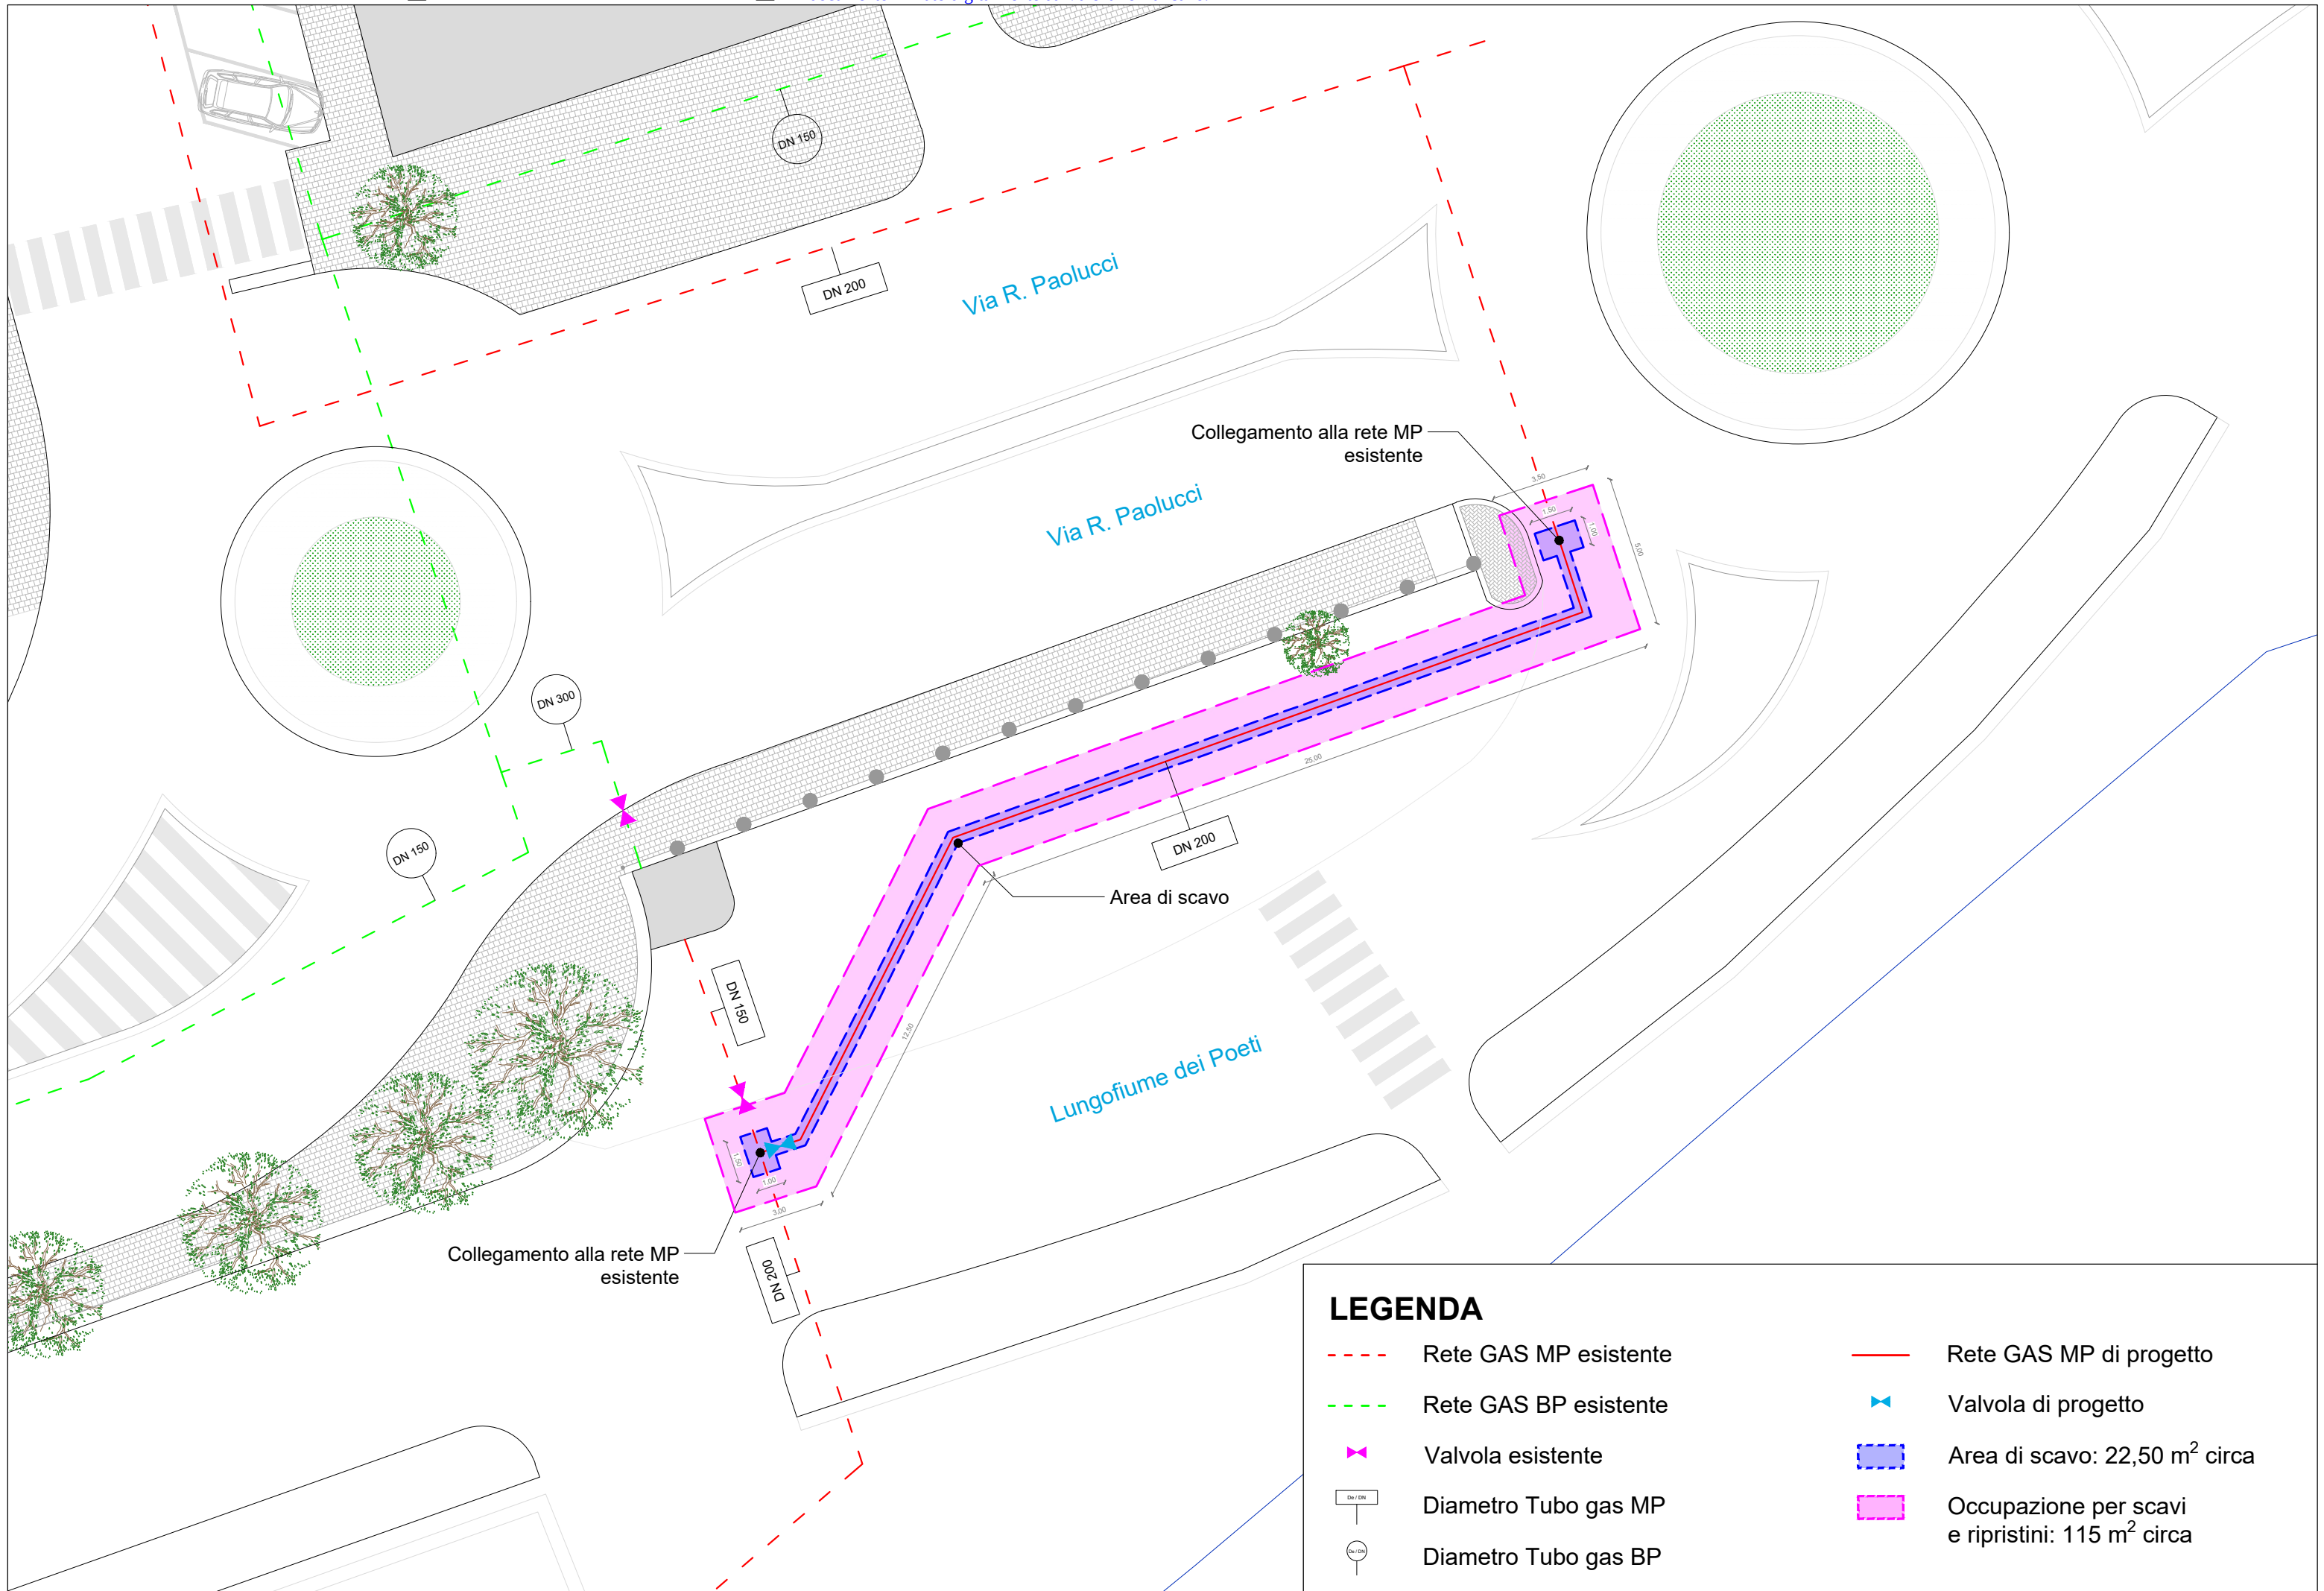

LEGENDA

- Rete GAS MP esistente
- Rete GAS BP esistente
- Valvola esistente
- Diametro Tubo gas MP
- Diametro Tubo gas BP

- Rete GAS MP di progetto
- Valvola di progetto
- Area di scavo: 22,50 m² circa
- Occupazione per scavi e ripristini: 115 m² circa