PLANIMETRIA SCALA 1:2000

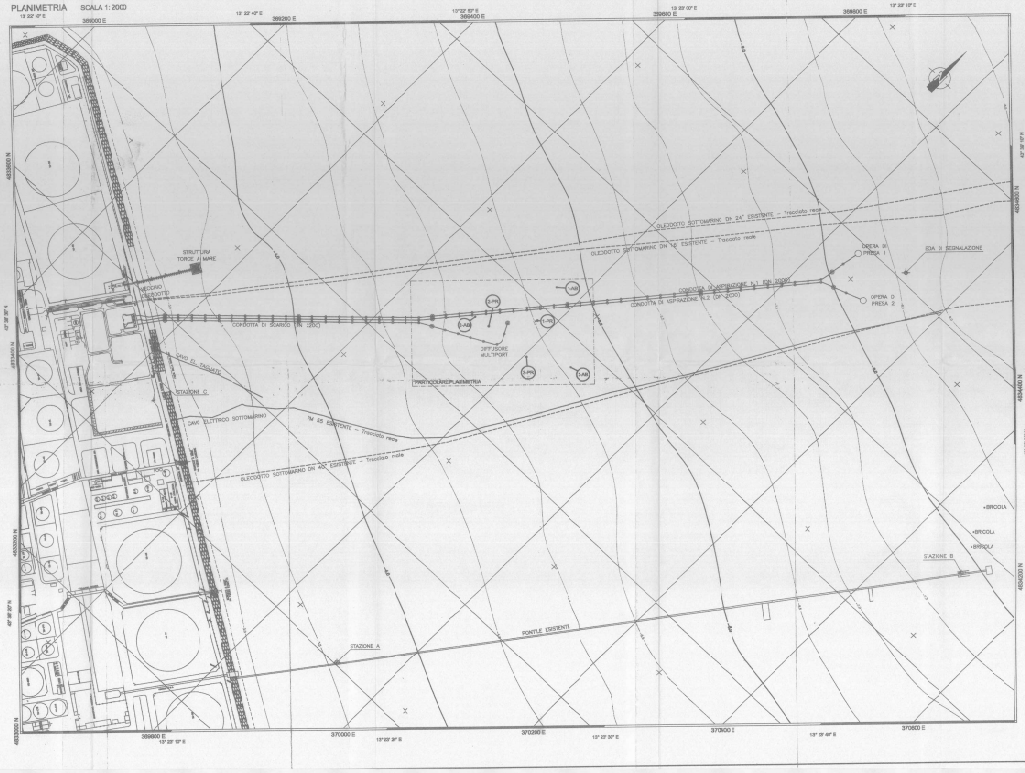
OLEDOTTO SOTTOMARINO DI 24" ESISTENTE – Tracciato reale
OLEDOTTO SOTTOMARINO DN 16 ESISTENTE – Tracciato reale
OLEDOTTO SOTTOMARINO DN 40 ESISTENTE – Tracciato reale
STRUTTURA TORRE DI MARE
DIFFUSORE MULTIPORT
DIFFUSORE MULTIPORT
DIFFUSORE MULTIPORT