




PORTO TURISTICO La Marina Dorica S.p.A.

PORTO TURISTICO DI ANCONA - DARSENA EST RICHIESTA DI MODIFICA E AMPLIAMENTO DELLA CONCESSIONE DEMANIALE N. 0015-2018

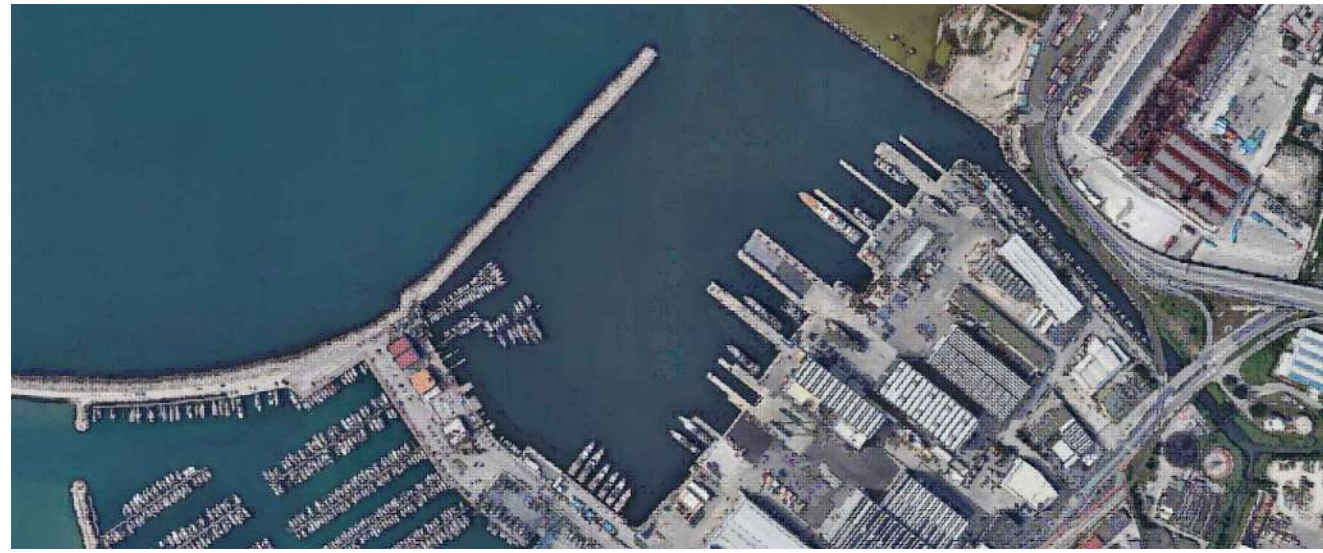

CODICE ELABORATO: T.01_001_2026 08 05_Marina Dorica_Ampliamento concessione demaniale_S.d.F. e Progetto

COMMITTENTE:	GRUPPO DI PROGETTAZIONE:
La Marina Dorica S.p.A. via Marconi, 36 60122 Ancona ANCONA@marinadorica.it P.IEC: 04500000450 tel. e fax: +39 071 54500 / 071 54501	ZOPPI & PARTNERS ENGINEERING SRL progettazione e coordinamento ANCONA Piazza Armando Diaz 3, 60123 - tel. e fax: +39 071 207050 e-mail: info@zoppi-engineering.com - zoppi-engineering@pec.it Dott. Ing. Giuseppe Di Cosmo Dott. Ing. Caterina Zoppi Dott. Ing. Paolo Zoppi (Coordinatore) Dott. Ing. Giammarco Belvederesi (Collaboratore)

STATO PROGETTO:
-

ELABORATO:	TITOLO ELABORATO:	SCALA:
T.01	Planimetria generale: individuazione dell' area da richiedere in concessione per ormeggi contingenti e temporanei per manifestazioni sportive e sistema di ormeggio pontile e imbarcazioni	varie

REVISIONI	DATA	DESCRIZIONE	Redatto:	Approvato:
00	GIUGNO 2026	prima emissione	Ing. G. Belvederesi	Ing. C. Zoppi
01	AGOSTO 2026	aggiornamento	Ing. G. Belvederesi	Ing. C. Zoppi

A TERMINE DI LEGGE CI RISERVIAMO LA PROPRIETA' DI QUESTO ELABORATO CON DIVIETO DI RIPRODURLO RENDENDOLO NOTO A TERZI ANCHE PARZIALMENTE SENZA NOSTRA AUTORIZZAZIONE

IMMAGINE SATELLITARE - INQUADRAMENTO GENERALE fuori scala

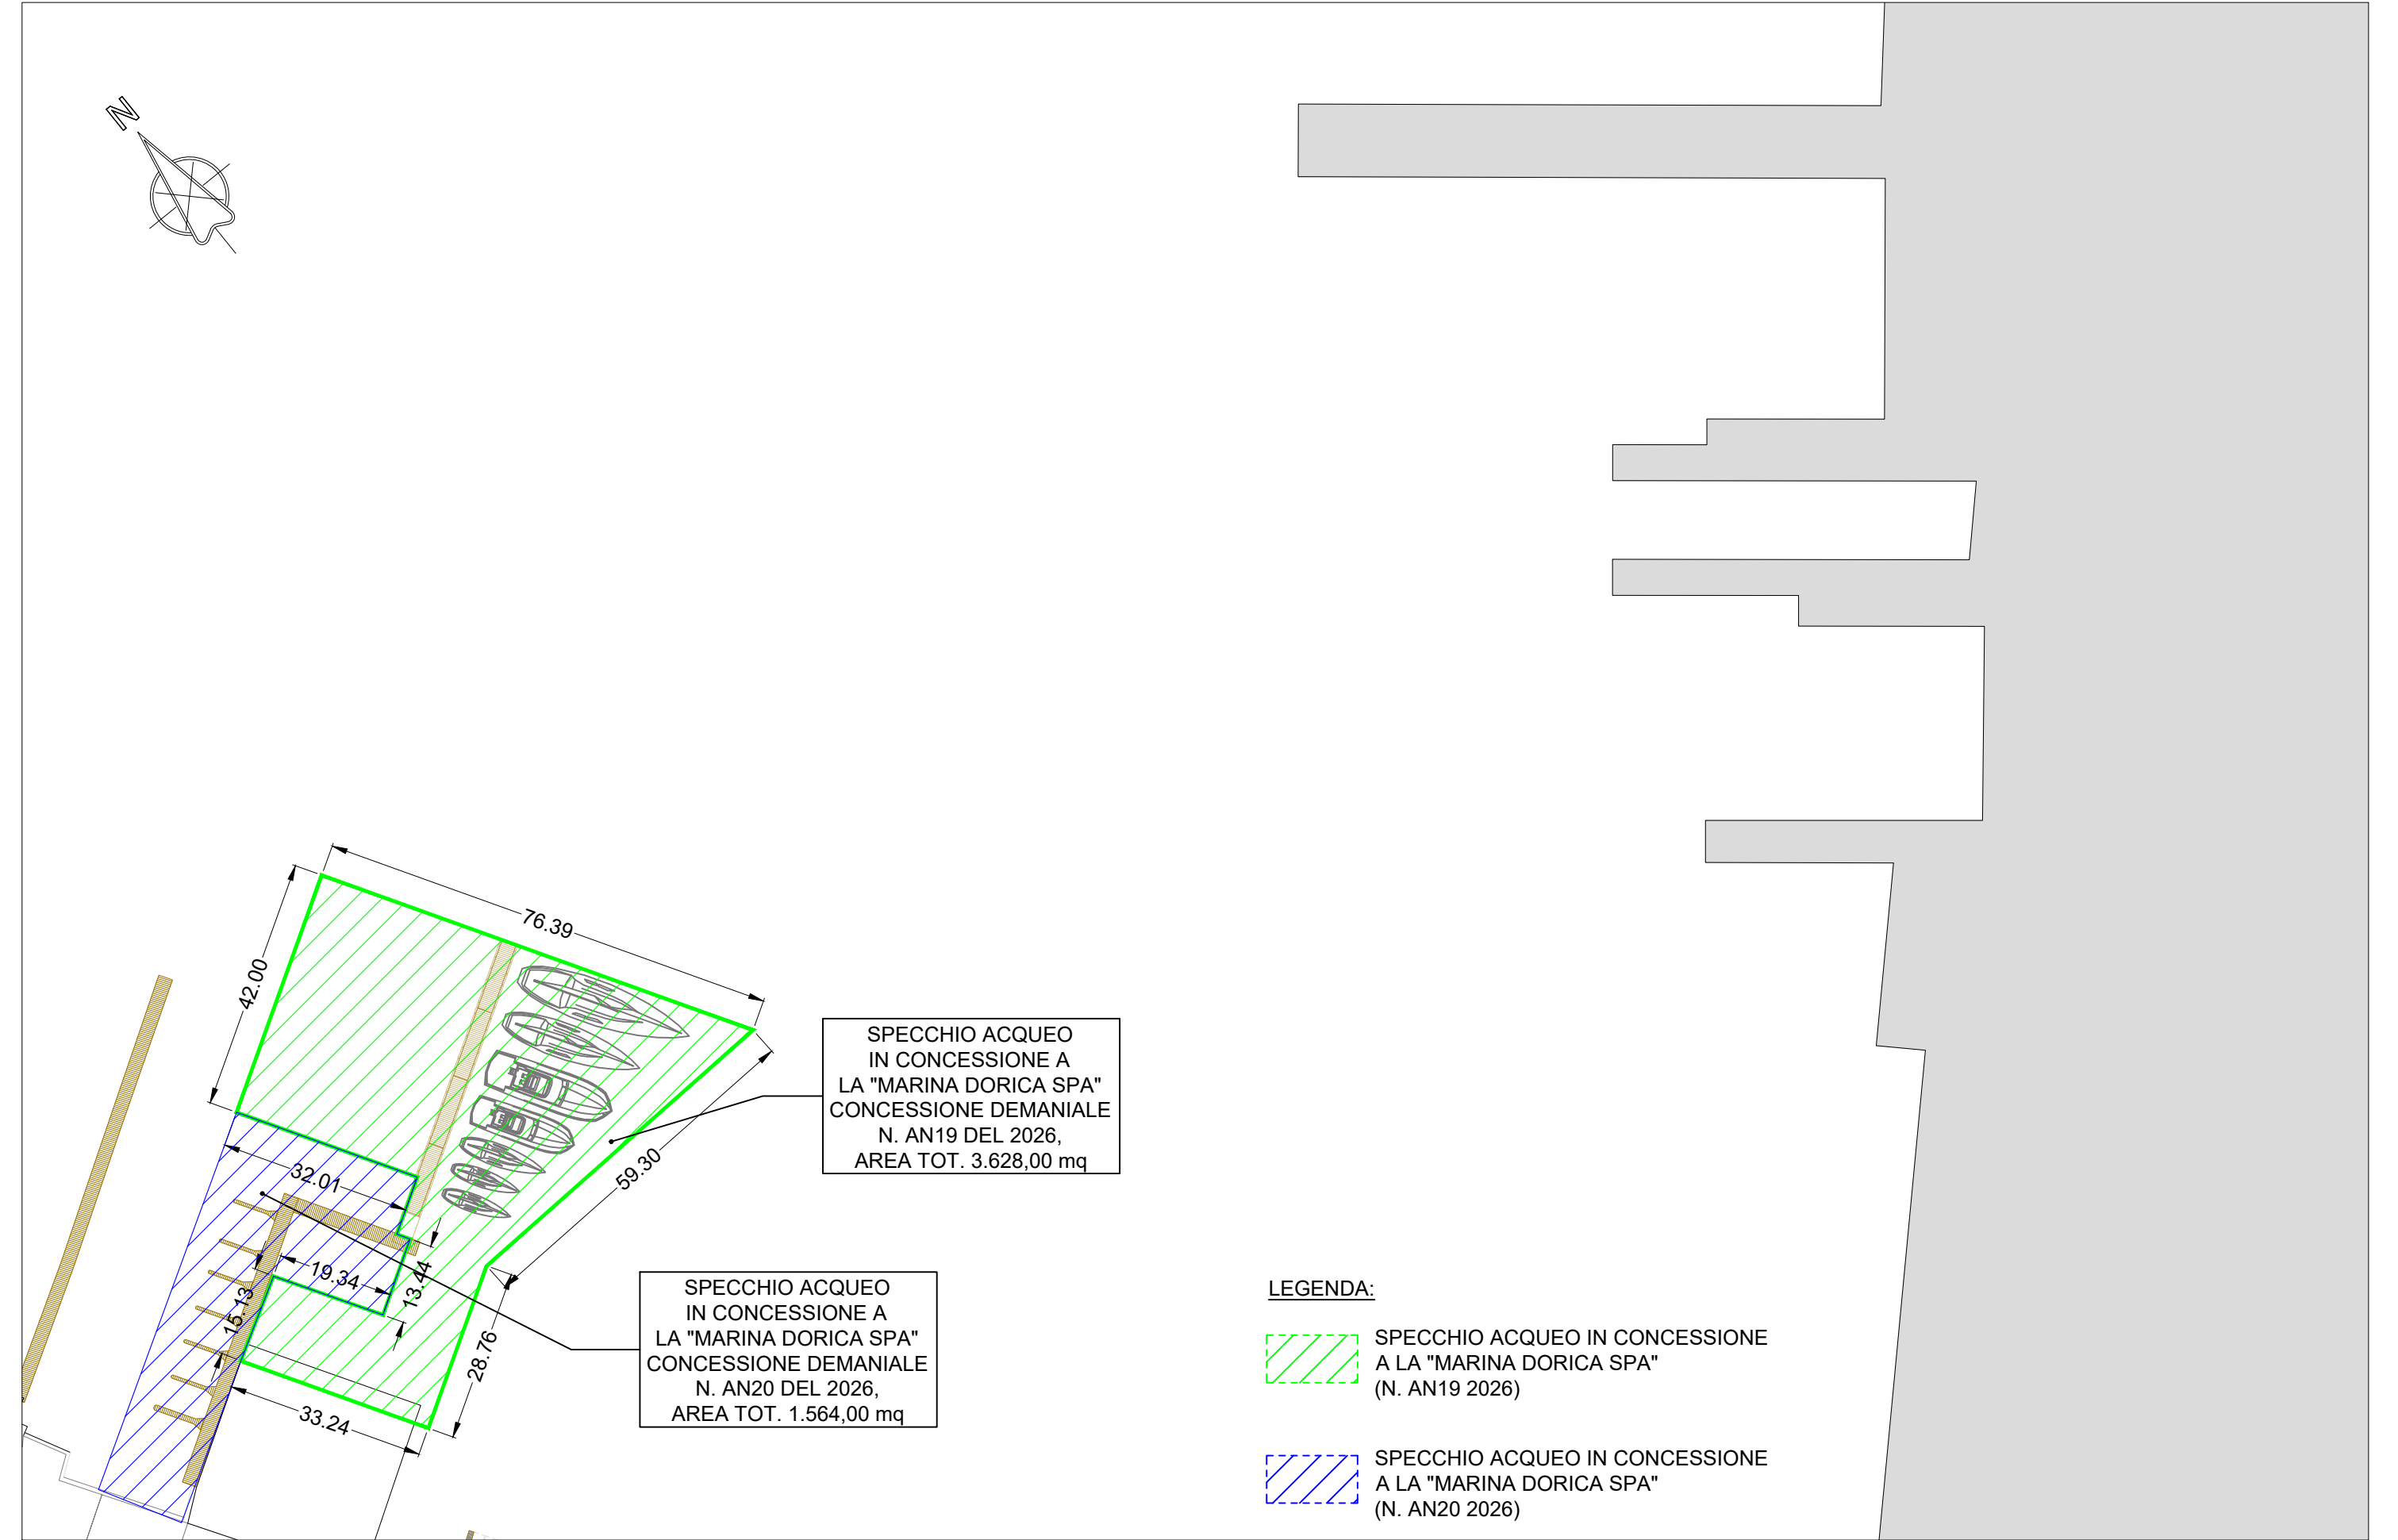


IMMAGINE SATELLITARE - AREA DI INTERVENTO: DARSENA EST fuori scala




LEGENDA: localizzazione area di intervento

DARSENA EST - STATO ATTUALE scala 1:1000



DARSENA EST - STATO FUTURO - AREE DA RICHIEDERE IN CONCESSIONE PER ORMEGGI CONTINGENTI E TEMPORANEI PER MANIFESTAZIONI SPORTIVE scala 1:1000

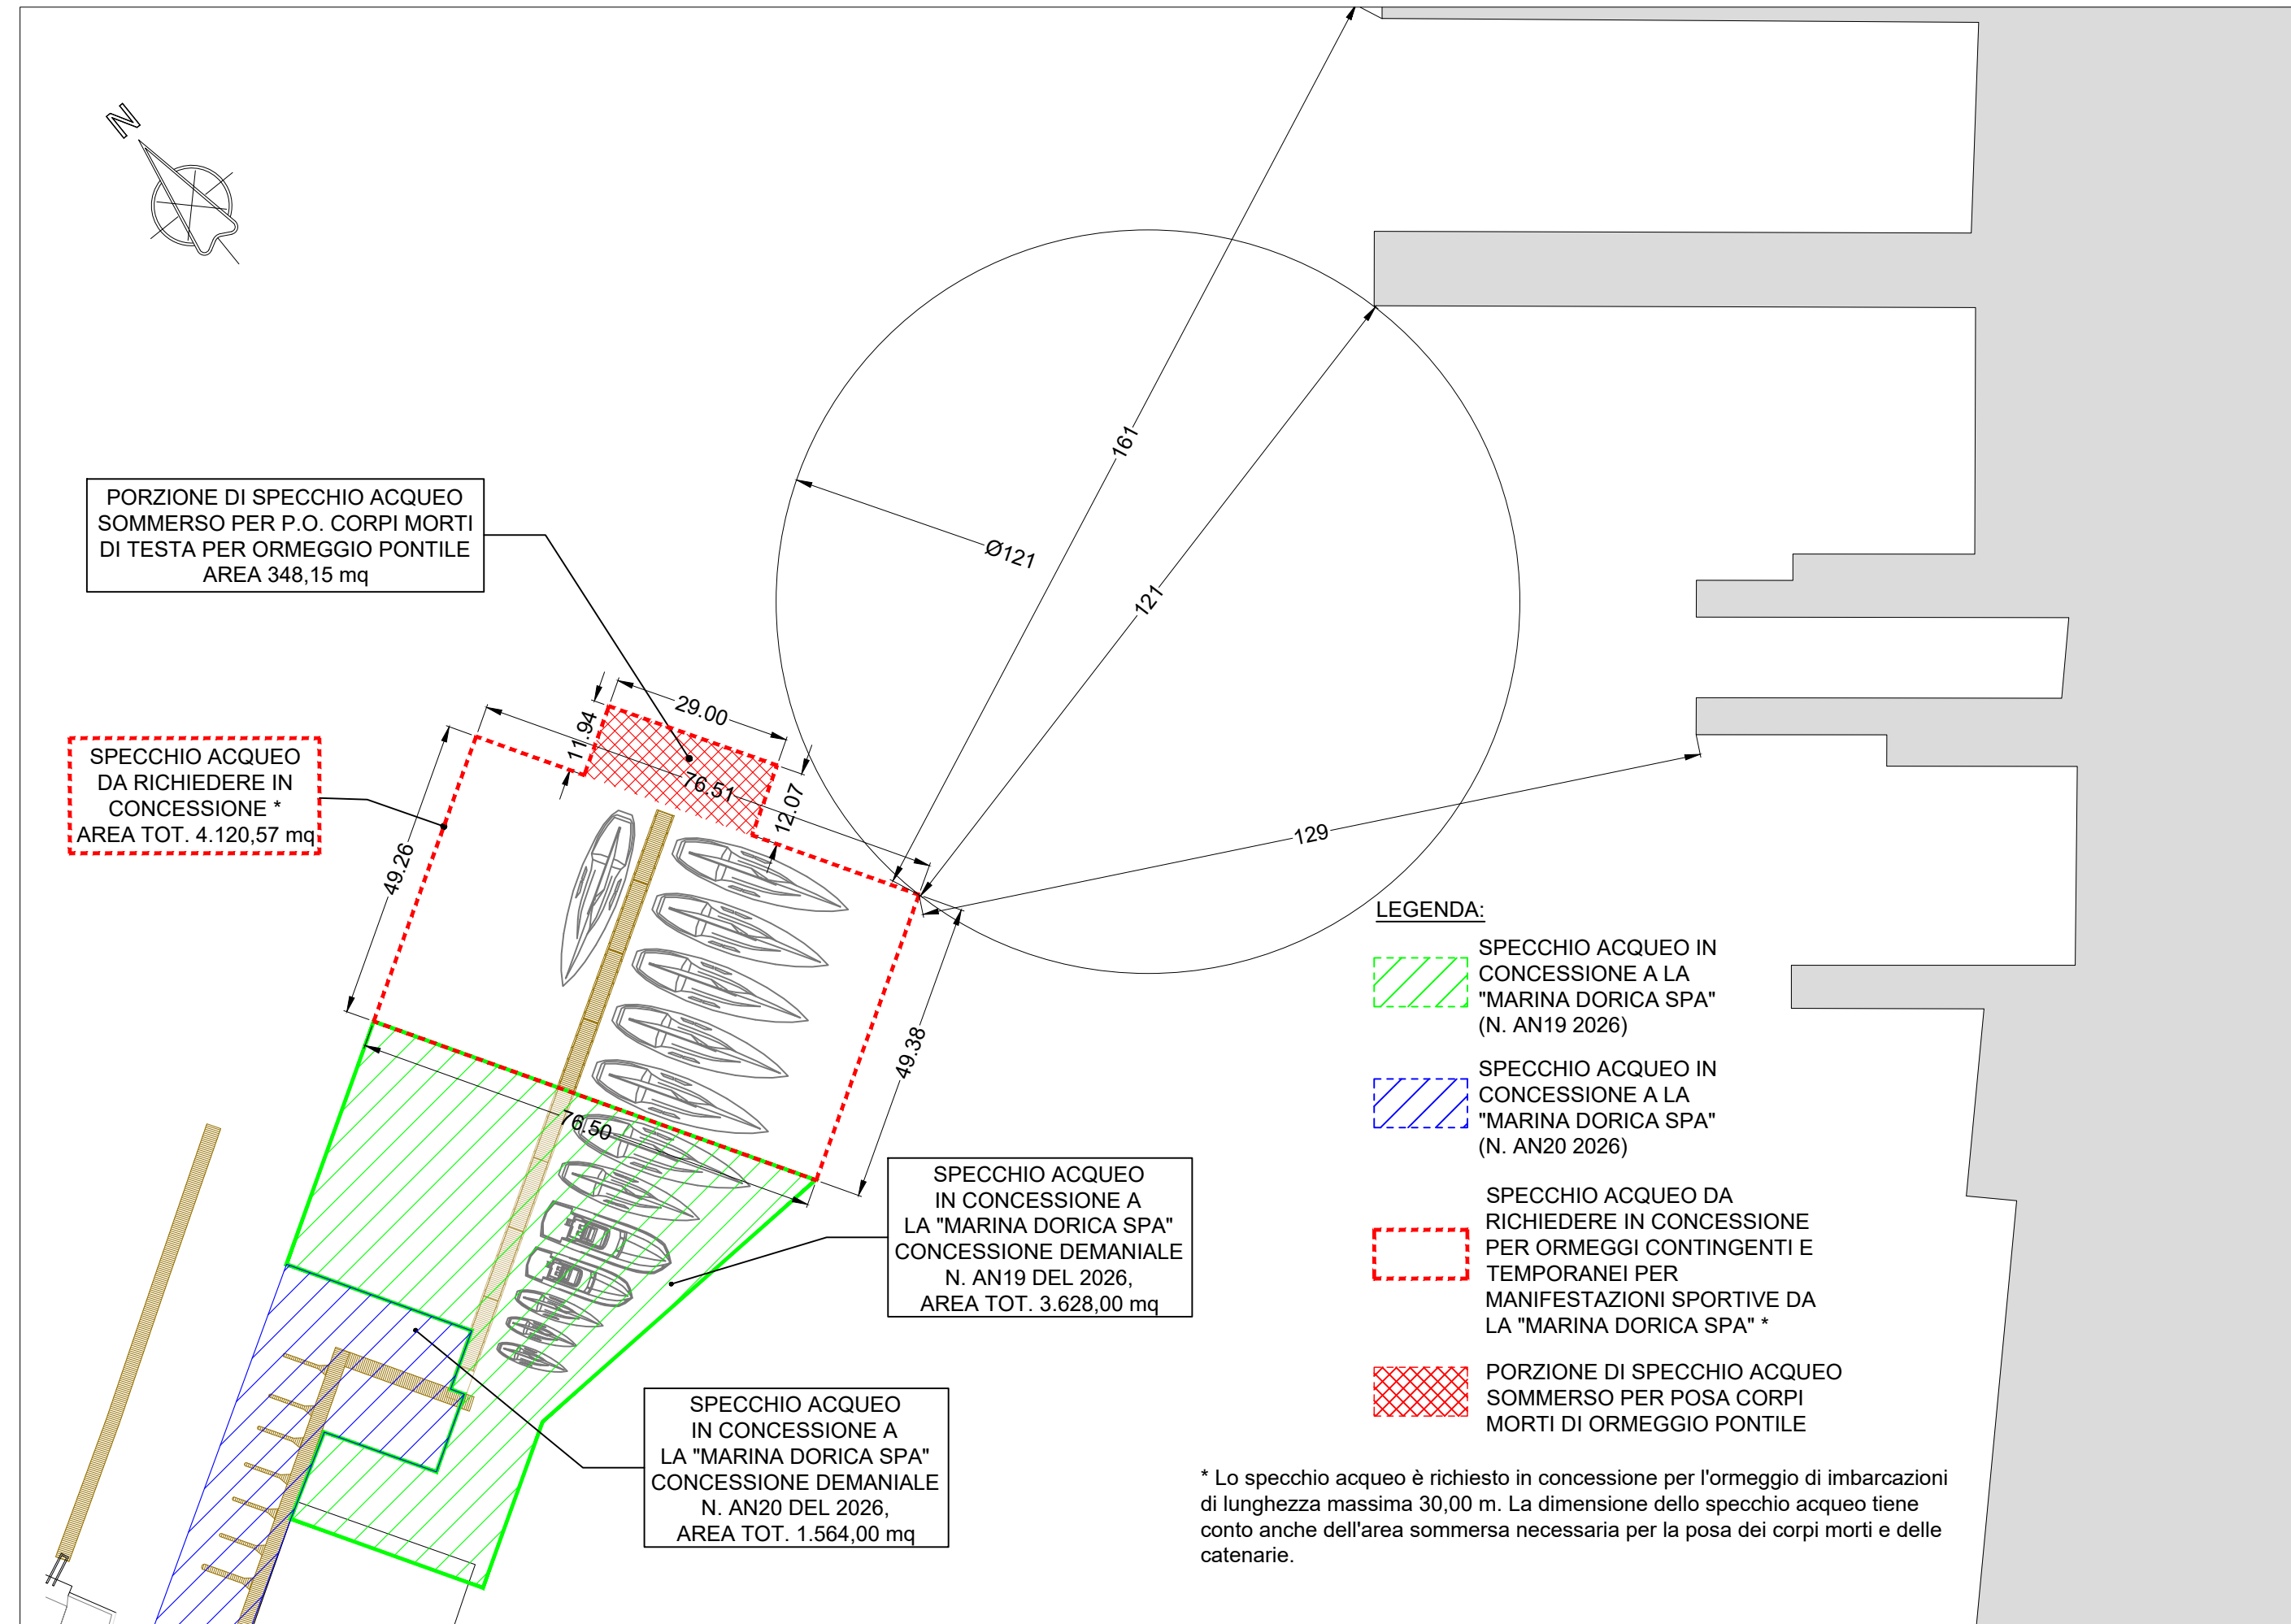

DARSENA EST - STATO FUTURO - PLANIMETRIA SISTEMA DI ORMEGGIO PONTILE E IMBARCAZIONI scala 1:1000

