

**OGGETTO**

Richiesta di rinnovo concessione per elettrodotti in Media Tensione su Area Demaniale Marittima nel Comune di Ancona (AN).

**ALLEGATI:**

- I.G.M.
- Foto aerea

**e-distribuzione**

Il Responsabile  
Sig. Paolo Alesi



FOTO AEREA

Scala 1:2000

|                        | Linee |            |                  | Cabine |             |         | Sostegni |          |
|------------------------|-------|------------|------------------|--------|-------------|---------|----------|----------|
|                        | Aeree | Cavo aereo | Cavo sotterraneo | a palo | in muratura | minibox | palo     | taliccio |
| MT esistente           |       |            |                  |        |             |         |          |          |
| MT progetto            |       |            |                  |        |             |         |          |          |
| Recupero / Disponibile |       |            |                  |        |             |         |          |          |
| BT esistente           |       |            |                  |        |             |         |          |          |
| BT progetto            |       |            |                  |        |             |         |          |          |

| Punti indicativi<br>inizio/fine tratta |
|----------------------------------------|
|                                        |



FOTO AEREA

Scala 1:2000

|                        | Linee |            |                  | Cabine |             |         | Sostegni |          |
|------------------------|-------|------------|------------------|--------|-------------|---------|----------|----------|
|                        | Aeree | Cavo aereo | Cavo sotterraneo | a palo | in muratura | minibox | palo     | taliccio |
| MT esistente           |       |            |                  |        |             |         |          |          |
| MT progetto            |       |            |                  |        |             |         |          |          |
| Recupero / Disponibile |       |            |                  |        |             |         |          |          |
| BT esistente           |       |            |                  |        |             |         |          |          |
| BT progetto            |       |            |                  |        |             |         |          |          |

Punti indicativi  
inizio/fine tratta

A

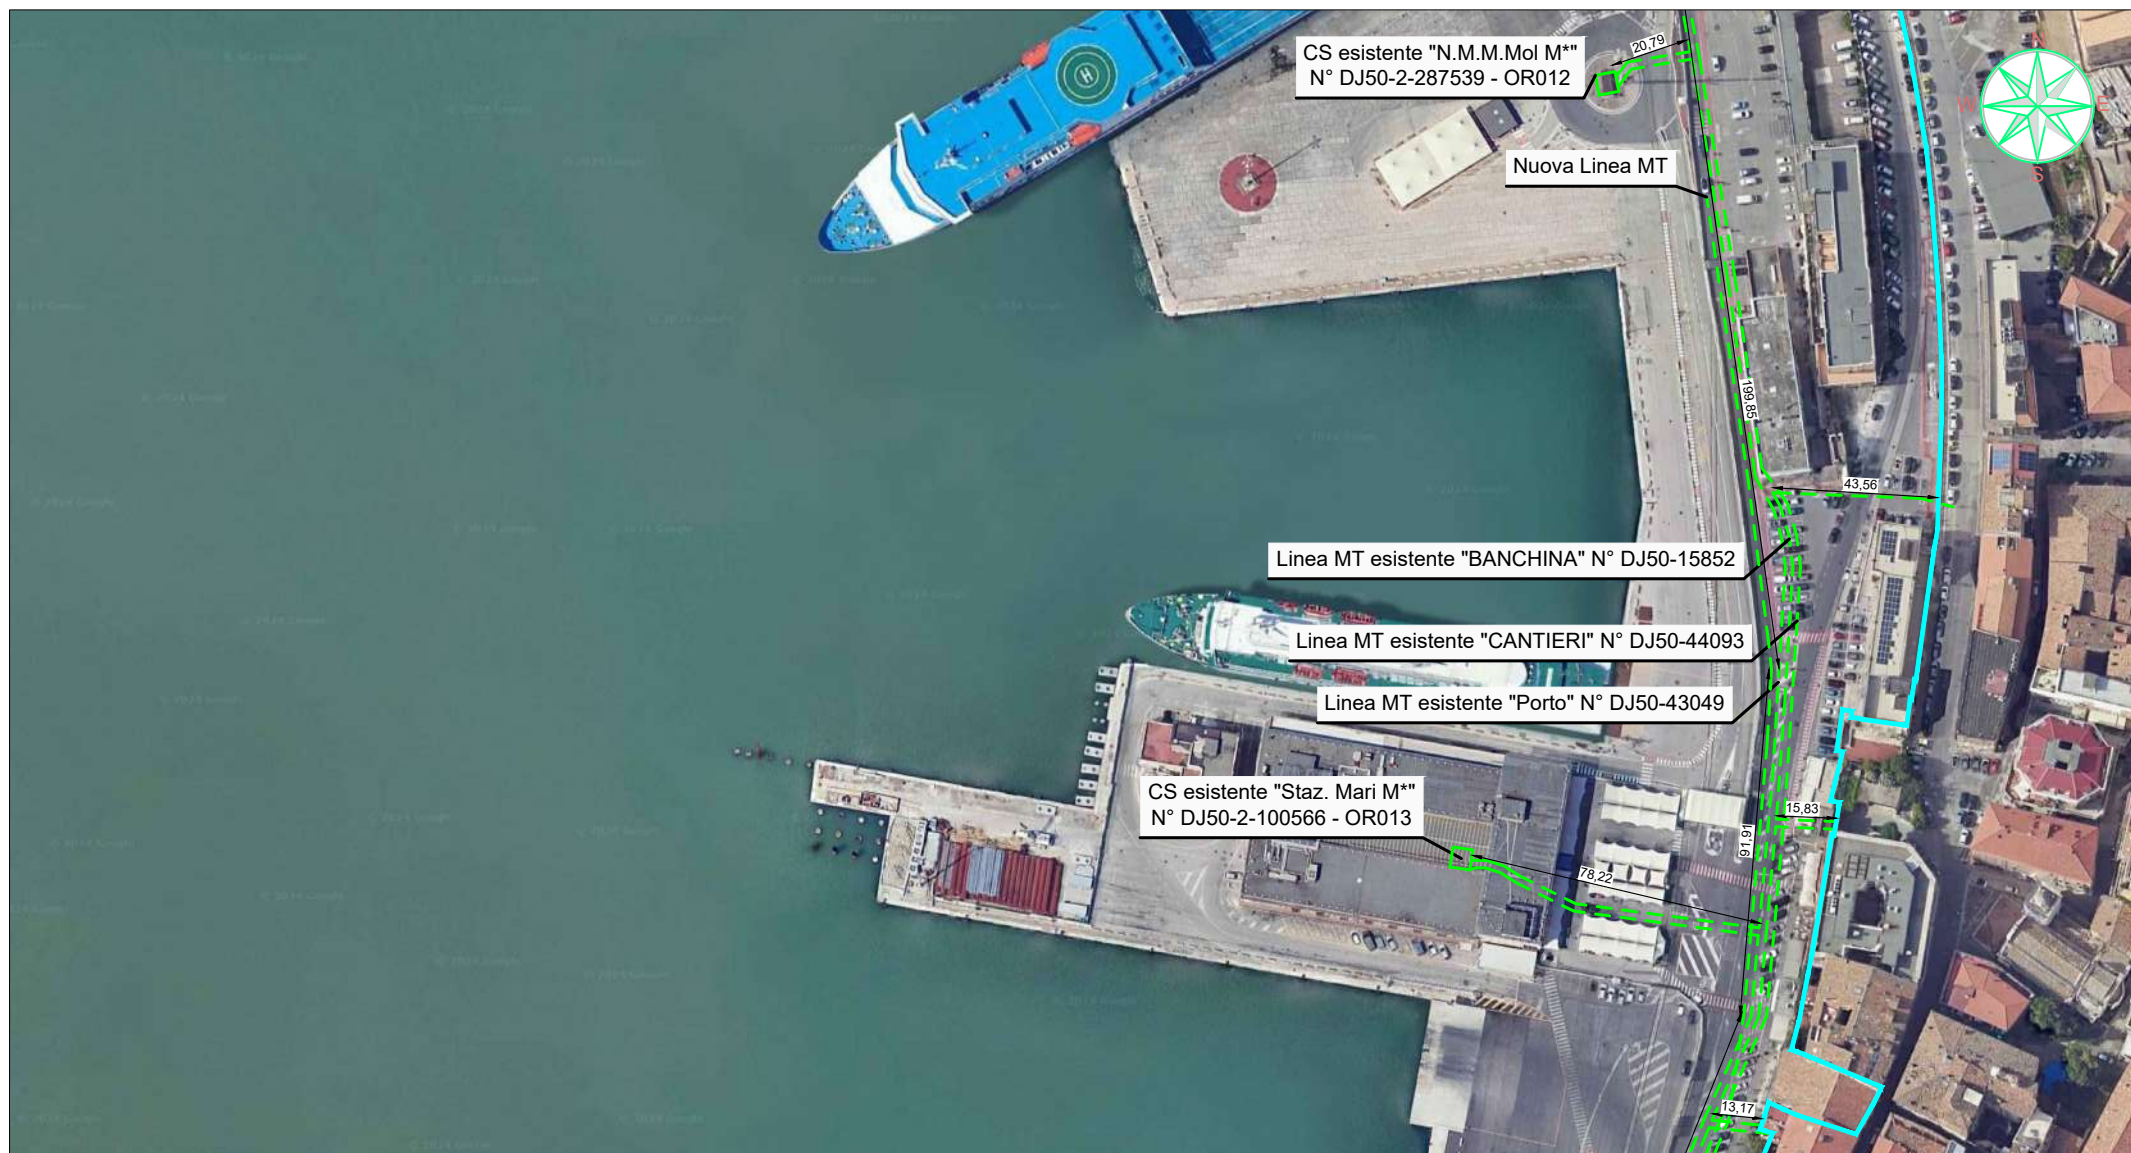


FOTO AEREA

Scala 1:2000

|                        | Linee                                  |                                        |                                          | Cabine                                |                                       |                                       | Sostegni                               |                                       | Punti indicativi<br>inizio/fine tratta   |
|------------------------|----------------------------------------|----------------------------------------|------------------------------------------|---------------------------------------|---------------------------------------|---------------------------------------|----------------------------------------|---------------------------------------|---|
|                        | Aeree                                  | Cavo aereo                             | Cavo sotterraneo                         | a palo                                | in muratura                           | minibox                               | palo                                   | taliccio                              |   |
| MT esistente           | <span style="color: green;">—</span>   | <span style="color: green;">—</span>   | <span style="color: green;">---</span>   | <span style="color: green;">▲</span>  | <span style="color: green;">■</span>  | <span style="color: green;">×</span>  | <span style="color: green;">○</span>   | <span style="color: green;">⊗</span>  | <div style="border: 1px solid red; border-radius: 50%; width: 30px; height: 30px; display: flex; align-items: center; justify-content: center;">A</div> |
| MT progetto            | <span style="color: red;">—</span>     | <span style="color: red;">—</span>     | <span style="color: red;">---</span>     | <span style="color: red;">▲</span>    | <span style="color: red;">■</span>    | <span style="color: red;">×</span>    | <span style="color: red;">○</span>     | <span style="color: red;">⊗</span>    |   |
| Recupero / Disponibile | <span style="color: yellow;">—</span>  | <span style="color: yellow;">—</span>  | <span style="color: yellow;">---</span>  | <span style="color: yellow;">▲</span> | <span style="color: yellow;">■</span> | <span style="color: yellow;">×</span> | <span style="color: yellow;">○</span>  | <span style="color: yellow;">⊗</span> |   |
| BT esistente           | <span style="color: magenta;">—</span> | <span style="color: magenta;">—</span> | <span style="color: magenta;">---</span> |                                       |                                       |                                       | <span style="color: magenta;">○</span> |                                       |   |
| BT progetto            | <span style="color: blue;">—</span>    | <span style="color: blue;">—</span>    | <span style="color: blue;">---</span>    |                                       |                                       |                                       | <span style="color: blue;">○</span>    |                                       |   |



FOTO AEREA

Scala 1:2000

|                        | Linee |            |                  | Cabine |             |         | Sostegni |          | Punti indicativi<br>inizio/fine tratta |
|------------------------|-------|------------|------------------|--------|-------------|---------|----------|----------|----------------------------------------|
|                        | Aeree | Cavo aereo | Cavo sotterraneo | a palo | in muratura | minibox | palo     | taliccio |                                        |
| MT esistente           |       |            |                  |        |             |         |          |          |                                        |
| MT progetto            |       |            |                  |        |             |         |          |          |                                        |
| Recupero / Disponibile |       |            |                  |        |             |         |          |          |                                        |
| BT esistente           |       |            |                  |        |             |         |          |          |                                        |
| BT progetto            |       |            |                  |        |             |         |          |          |                                        |



FOTO AEREA

Scala 1:2000

|                        | Linee |            |                  | Cabine |             |         | Sostegni |          | Punti indicativi<br>inizio/fine tratta |
|------------------------|-------|------------|------------------|--------|-------------|---------|----------|----------|----------------------------------------|
|                        | Aeree | Cavo aereo | Cavo sotterraneo | a palo | in muratura | minibox | palo     | taliccio |                                        |
| MT esistente           |       |            |                  |        |             |         |          |          |                                        |
| MT progetto            |       |            |                  |        |             |         |          |          |                                        |
| Recupero / Disponibile |       |            |                  |        |             |         |          |          |                                        |
| BT esistente           |       |            |                  |        |             |         |          |          |                                        |
| BT progetto            |       |            |                  |        |             |         |          |          |                                        |

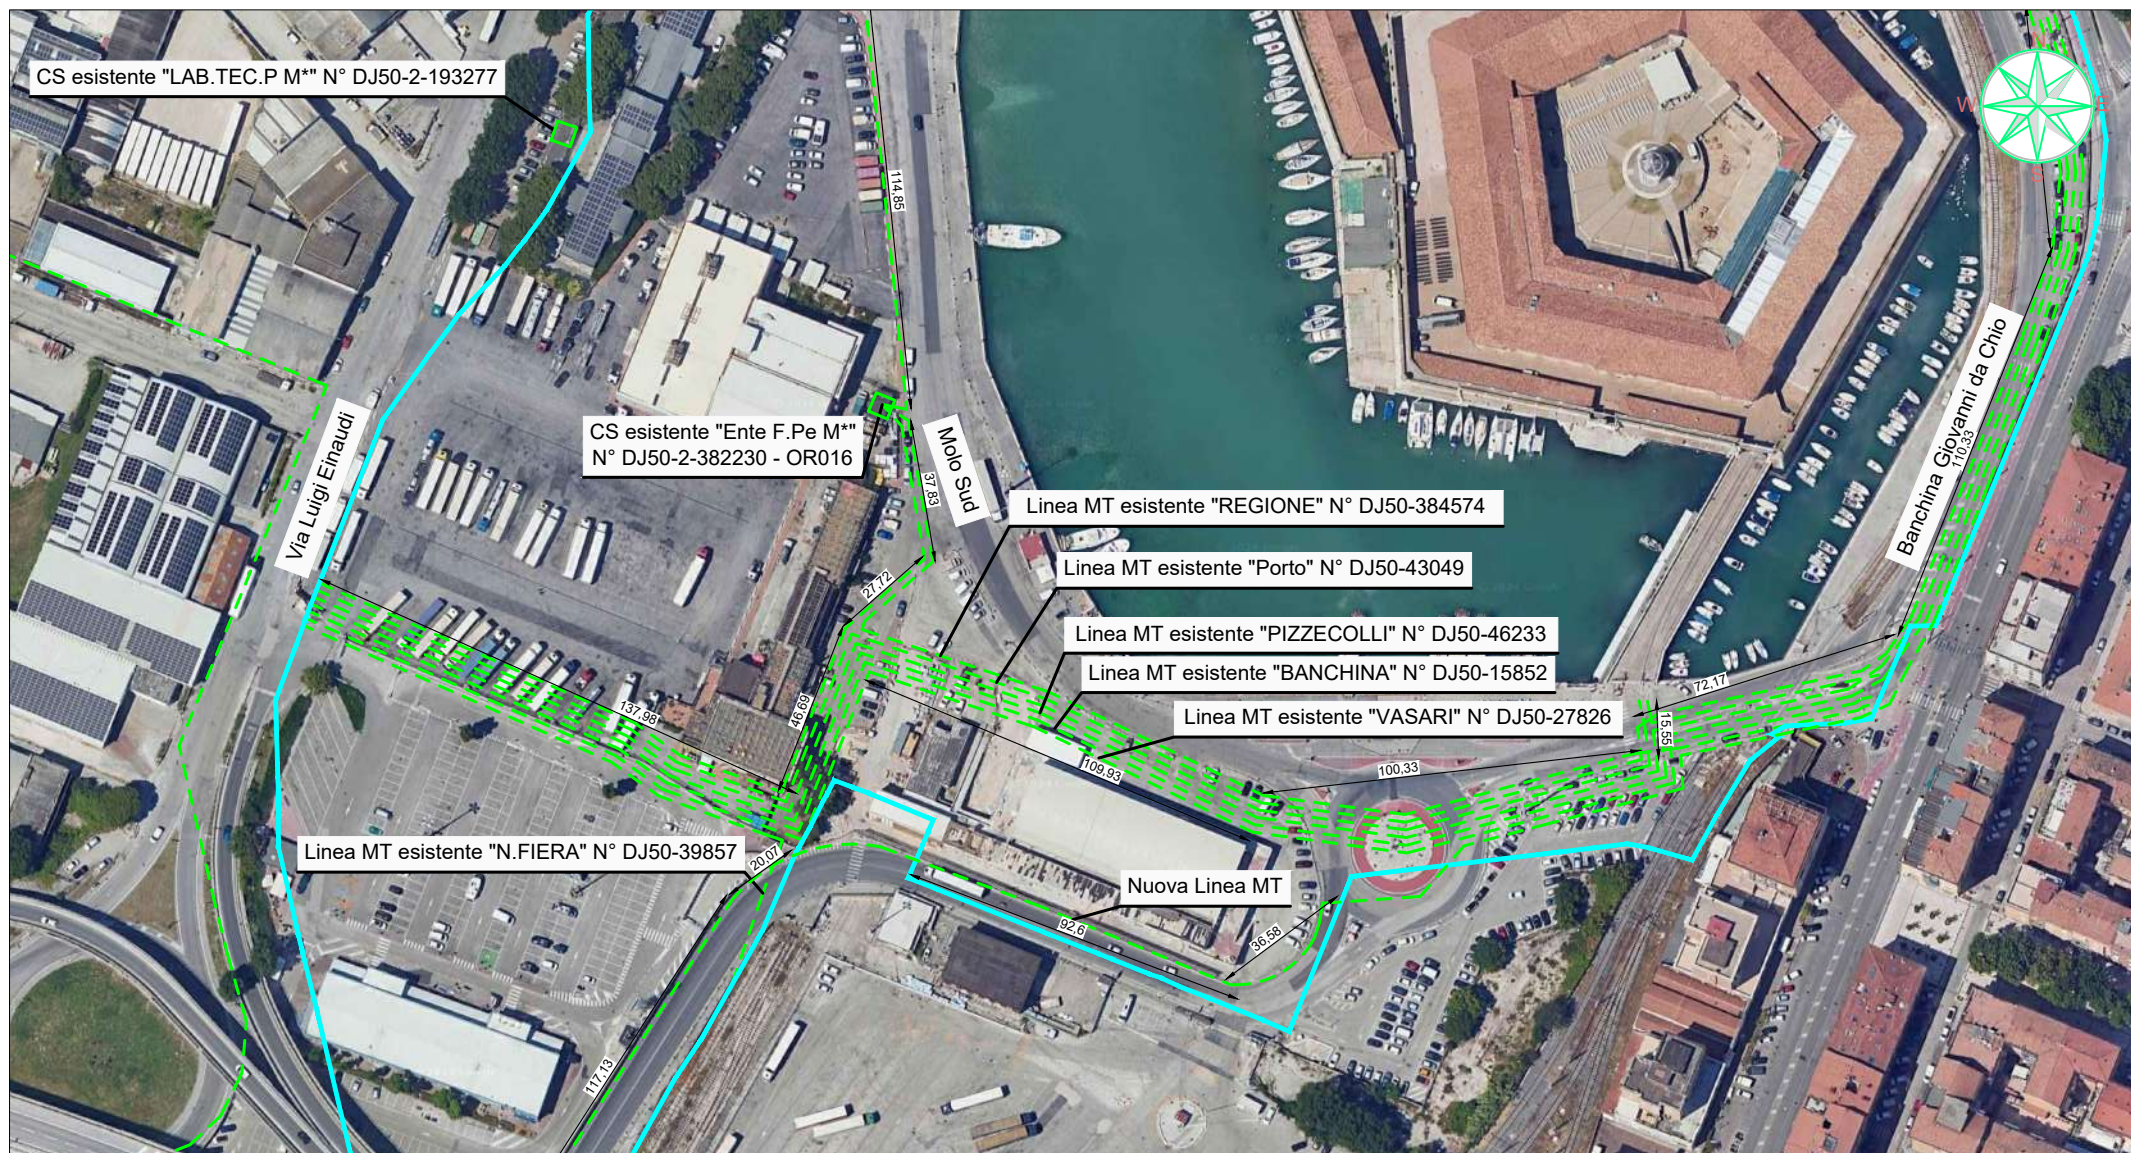


FOTO AEREA

Scala 1:2000

|                        | Linee |            |                  | Cabine |             |         | Sostegni |          | Punti indicativi<br>inizio/fine tratta |
|------------------------|-------|------------|------------------|--------|-------------|---------|----------|----------|----------------------------------------|
|                        | Aeree | Cavo aereo | Cavo sotterraneo | a palo | in muratura | minibox | palo     | taliccio |                                        |
| MT esistente           |       |            |                  |        |             |         |          |          |                                        |
| MT progetto            |       |            |                  |        |             |         |          |          |                                        |
| Recupero / Disponibile |       |            |                  |        |             |         |          |          |                                        |
| BT esistente           |       |            |                  |        |             |         |          |          |                                        |
| BT progetto            |       |            |                  |        |             |         |          |          |                                        |

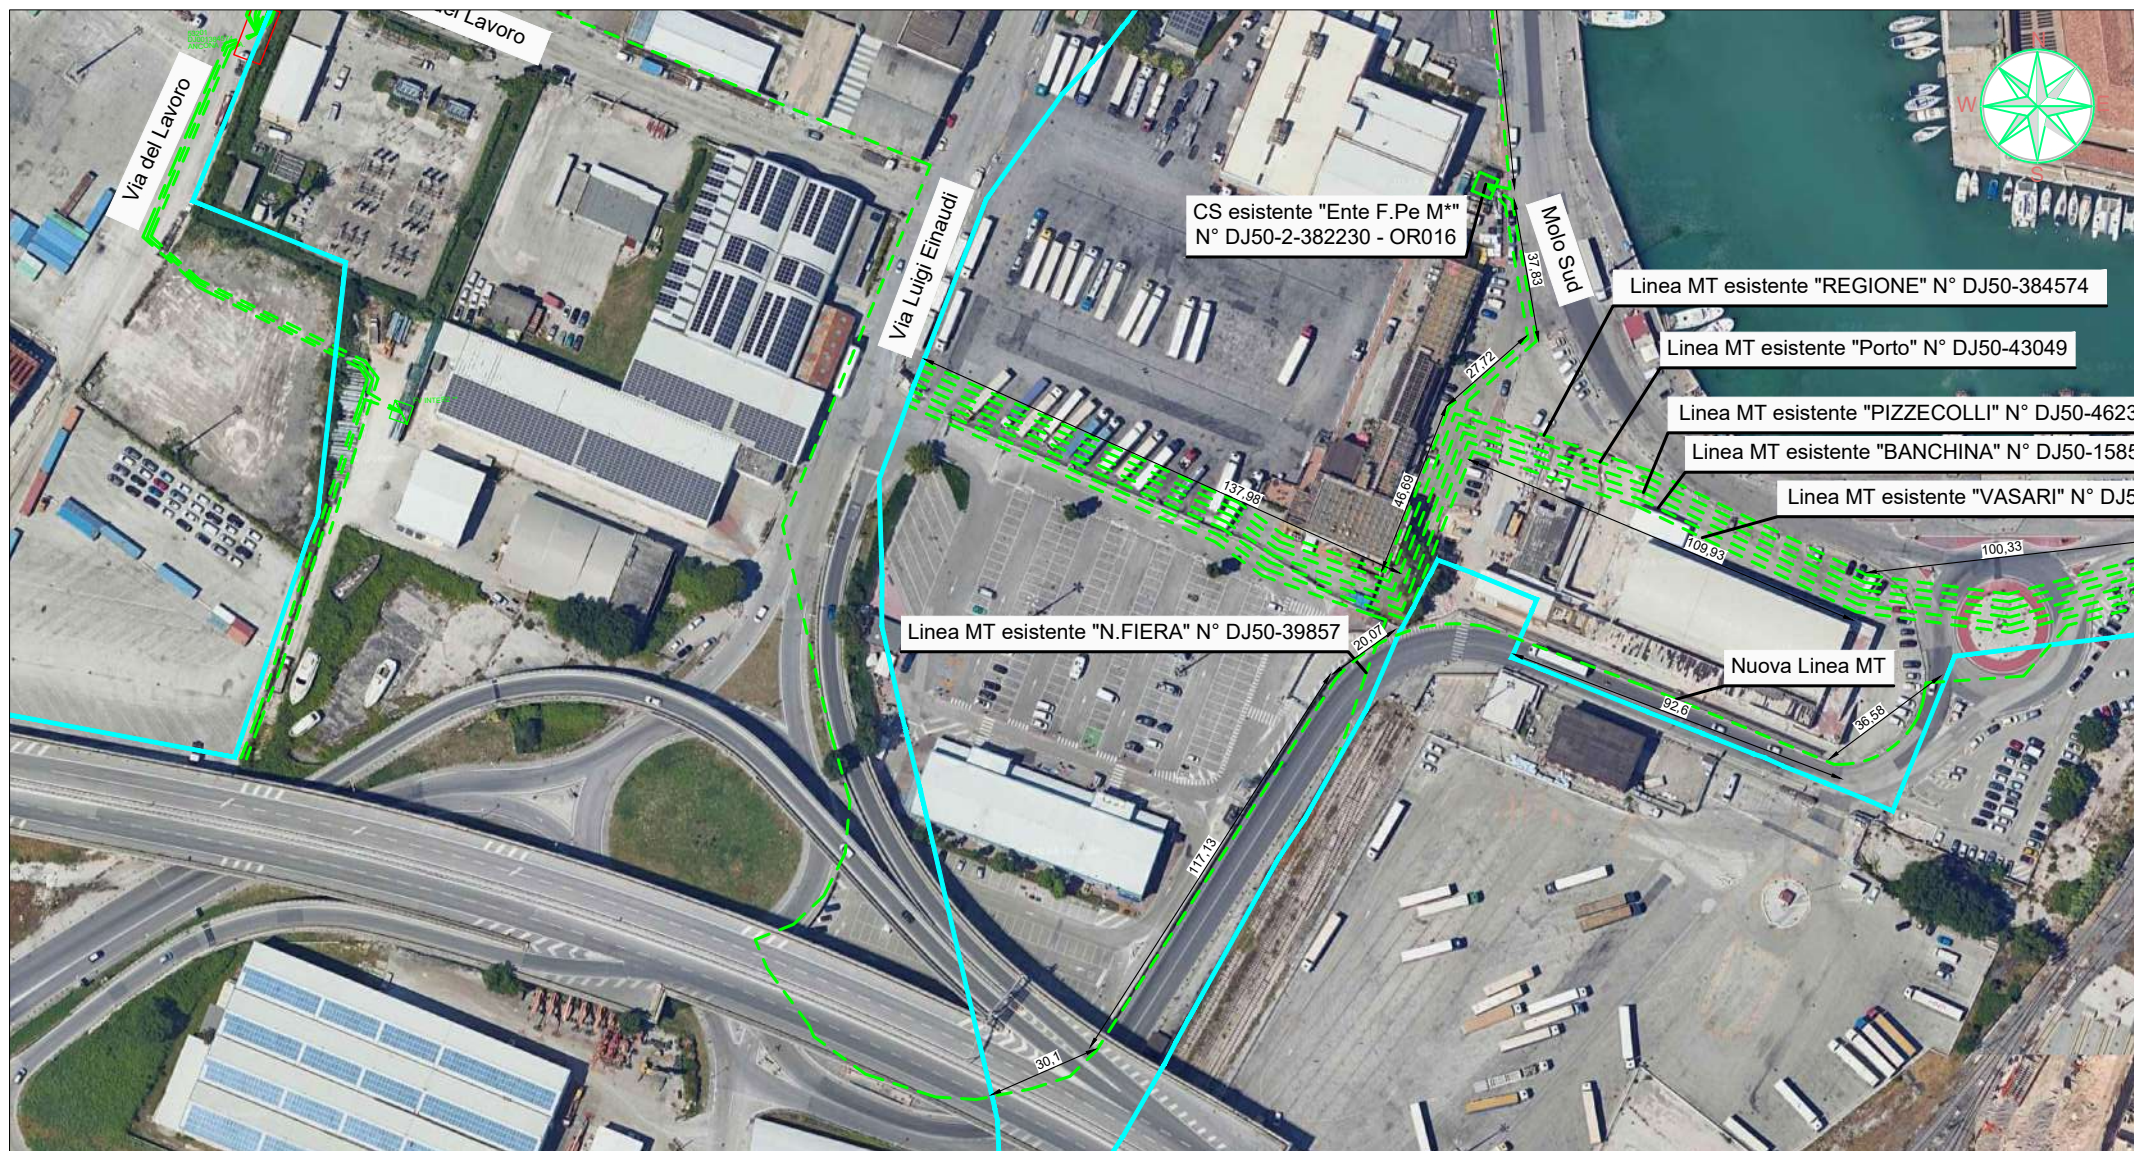


FOTO AEREA

Scala 1:2000

|                        | Linee |            |                  | Cabine |             |         | Sostegni |          | Punti indicativi<br>inizio/fine tratta |
|------------------------|-------|------------|------------------|--------|-------------|---------|----------|----------|----------------------------------------|
|                        | Aeree | Cavo aereo | Cavo sotterraneo | a palo | in muratura | minibox | palo     | taliccio |                                        |
| MT esistente           |       |            |                  |        |             |         |          |          |                                        |
| MT progetto            |       |            |                  |        |             |         |          |          |                                        |
| Recupero / Disponibile |       |            |                  |        |             |         |          |          |                                        |
| BT esistente           |       |            |                  |        |             |         |          |          |                                        |
| BT progetto            |       |            |                  |        |             |         |          |          |                                        |

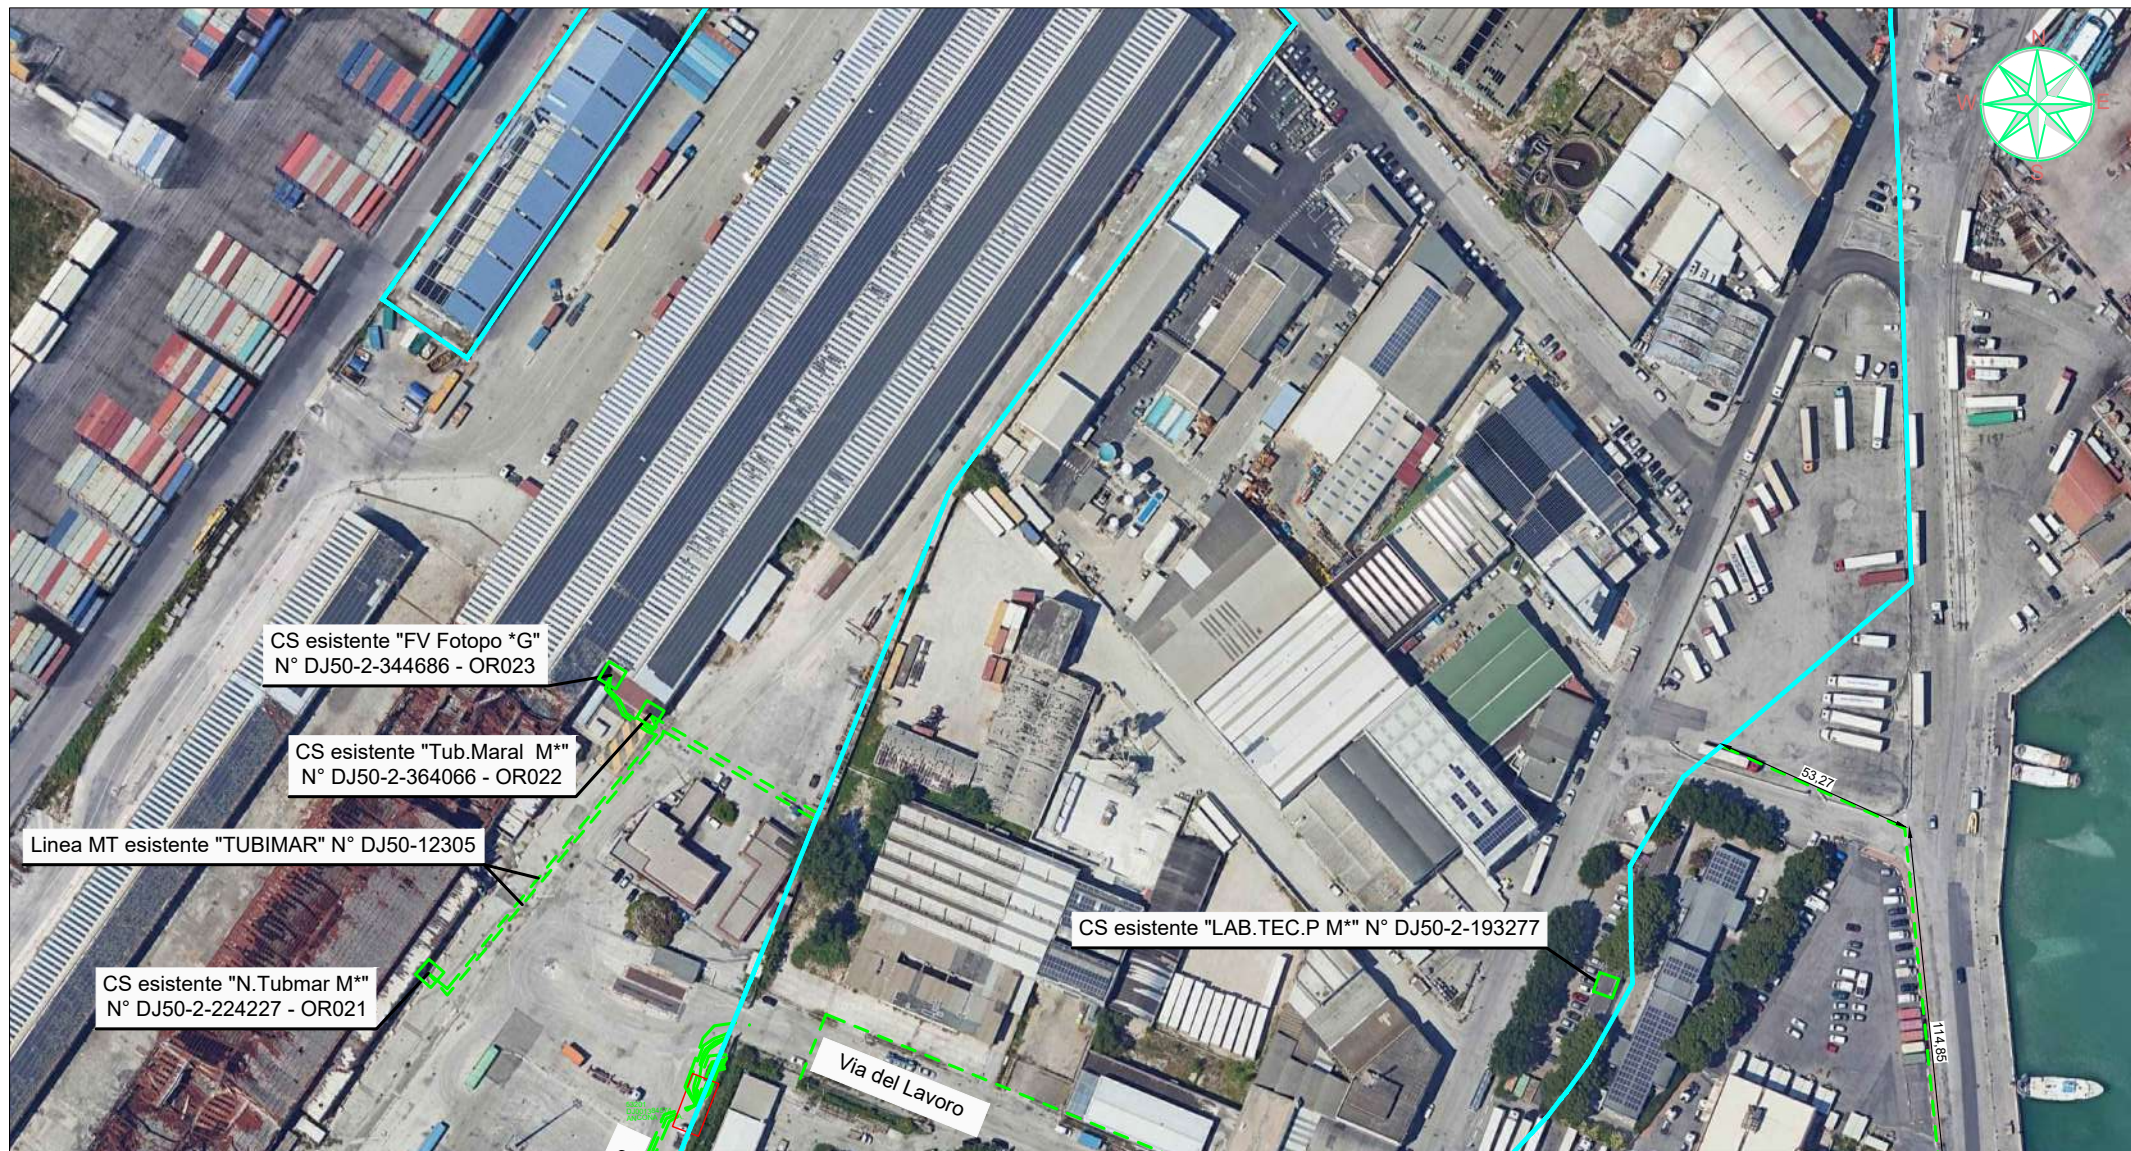


FOTO AEREA

Scala 1:2000

|                        | Linee |            |                  | Cabine |             |         | Sostegni |          | Punti indicativi<br>inizio/fine tratta |
|------------------------|-------|------------|------------------|--------|-------------|---------|----------|----------|----------------------------------------|
|                        | Aeree | Cavo aereo | Cavo sotterraneo | a palo | in muratura | minibox | palo     | taliccio |                                        |
| MT esistente           |       |            |                  |        |             |         |          |          |                                        |
| MT progetto            |       |            |                  |        |             |         |          |          |                                        |
| Recupero / Disponibile |       |            |                  |        |             |         |          |          |                                        |
| BT esistente           |       |            |                  |        |             |         |          |          |                                        |
| BT progetto            |       |            |                  |        |             |         |          |          |                                        |

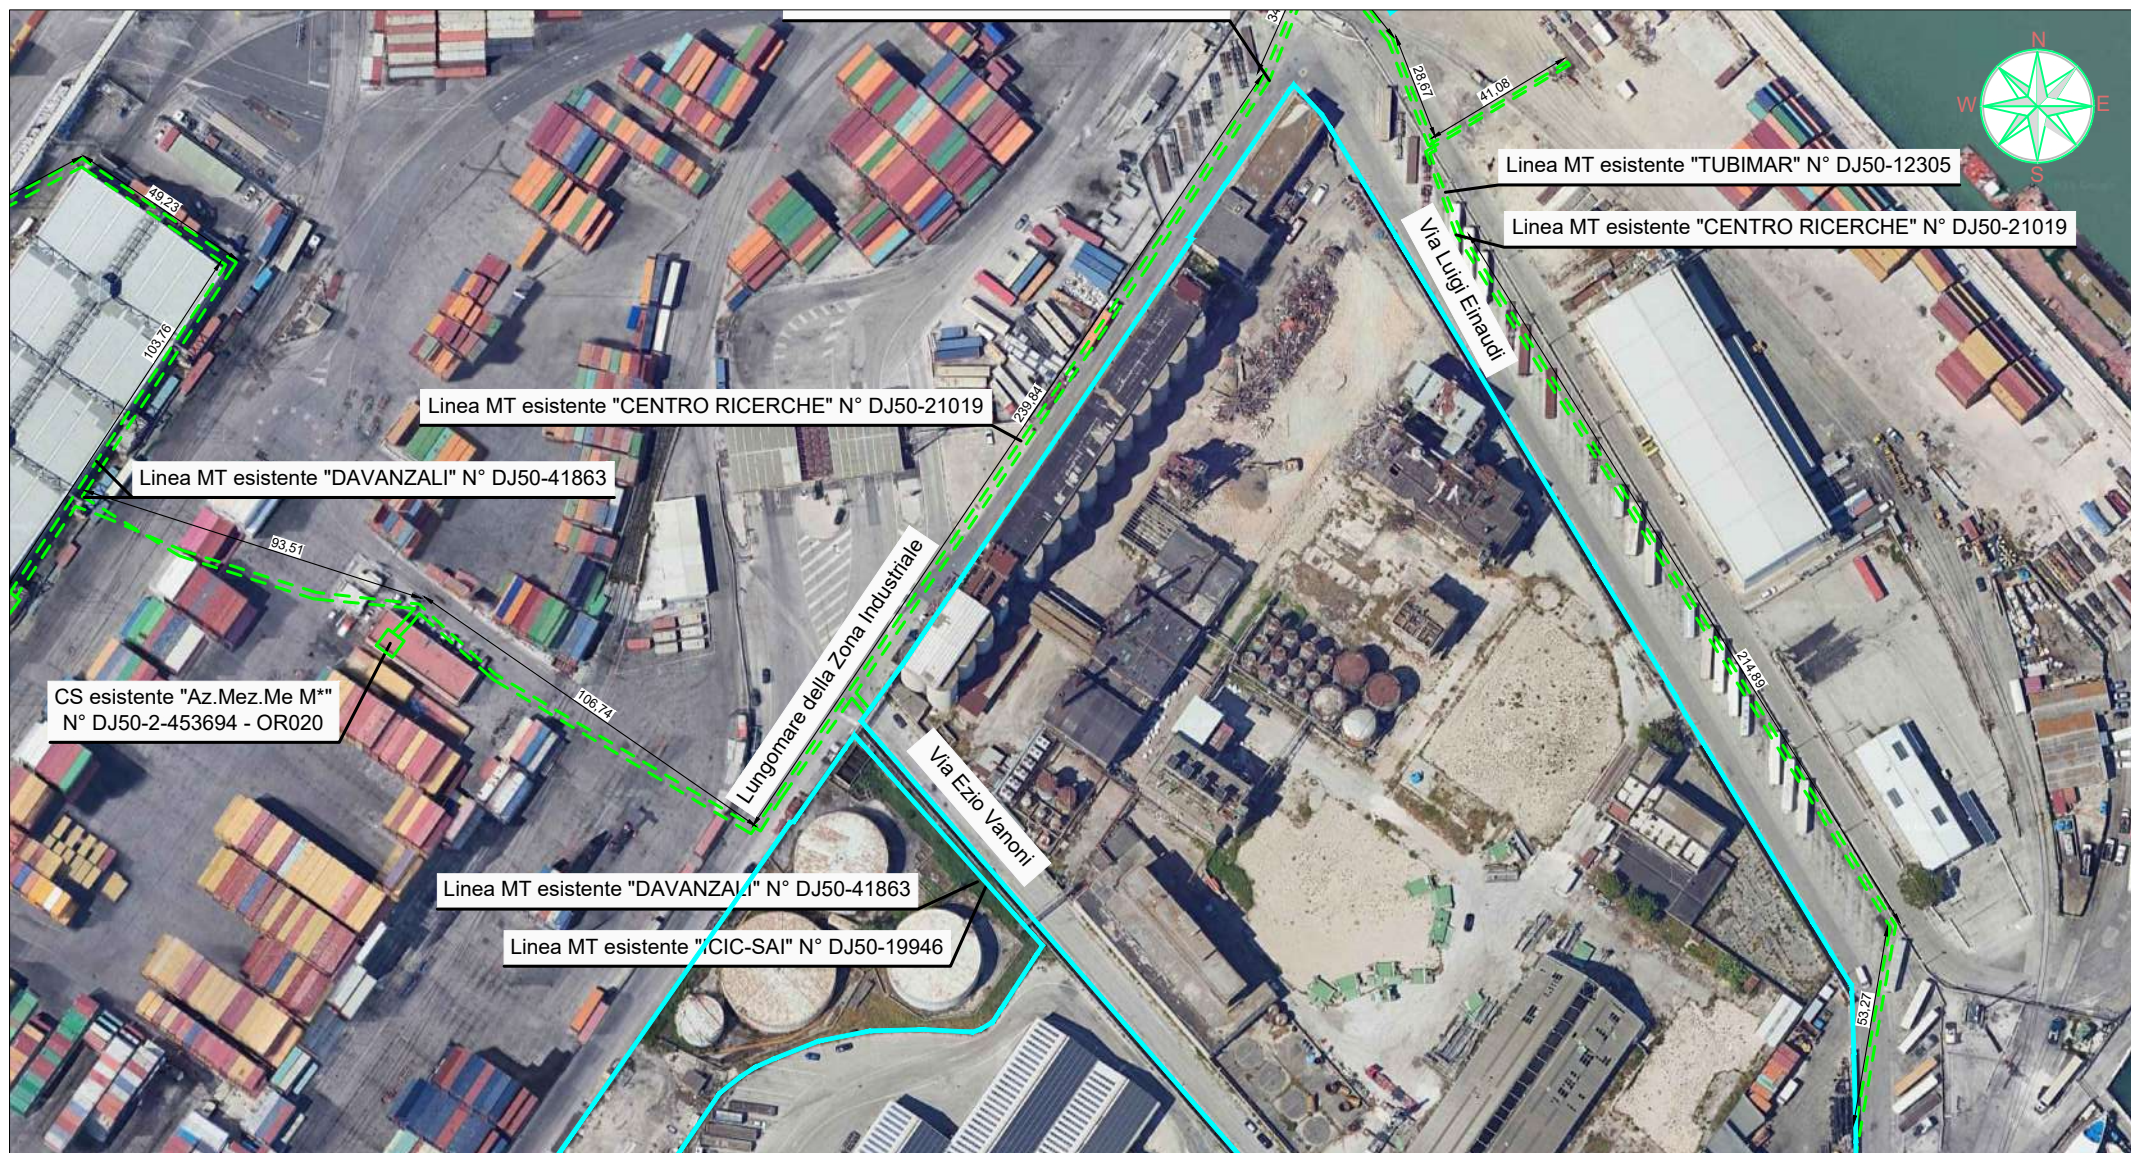


FOTO AEREA

Scala 1:2000

|                        | Linee |            |                  | Cabine |             |         | Sostegni |          | Punti indicativi<br>inizio/fine tratta |
|------------------------|-------|------------|------------------|--------|-------------|---------|----------|----------|----------------------------------------|
|                        | Aeree | Cavo aereo | Cavo sotterraneo | a palo | in muratura | minibox | palo     | taliccio |                                        |
| MT esistente           |       |            |                  |        |             |         |          |          |                                        |
| MT progetto            |       |            |                  |        |             |         |          |          |                                        |
| Recupero / Disponibile |       |            |                  |        |             |         |          |          |                                        |
| BT esistente           |       |            |                  |        |             |         |          |          |                                        |
| BT progetto            |       |            |                  |        |             |         |          |          |                                        |



FOTO AEREA

Scala 1:2000

|                        | Linee |            |                  | Cabine |             |         | Sostegni |          | Punti indicativi<br>inizio/fine tratta |
|------------------------|-------|------------|------------------|--------|-------------|---------|----------|----------|----------------------------------------|
|                        | Aeree | Cavo aereo | Cavo sotterraneo | a palo | in muratura | minibox | palo     | taliccio |                                        |
| MT esistente           |       |            |                  |        |             |         |          |          |                                        |
| MT progetto            |       |            |                  |        |             |         |          |          |                                        |
| Recupero / Disponibile |       |            |                  |        |             |         |          |          |                                        |
| BT esistente           |       |            |                  |        |             |         |          |          |                                        |
| BT progetto            |       |            |                  |        |             |         |          |          |                                        |





FOTO AEREA

Scala 1:2000

|                        | Linee |            |                  | Cabine |             |         | Sostegni |          |
|------------------------|-------|------------|------------------|--------|-------------|---------|----------|----------|
|                        | Aeree | Cavo aereo | Cavo sotterraneo | a palo | in muratura | minibox | palo     | taliccio |
| MT esistente           |       |            |                  |        |             |         |          |          |
| MT progetto            |       |            |                  |        |             |         |          |          |
| Recupero / Disponibile |       |            |                  |        |             |         |          |          |
| BT esistente           |       |            |                  |        |             |         |          |          |
| BT progetto            |       |            |                  |        |             |         |          |          |

Punti indicativi  
inizio/fine tratta

A

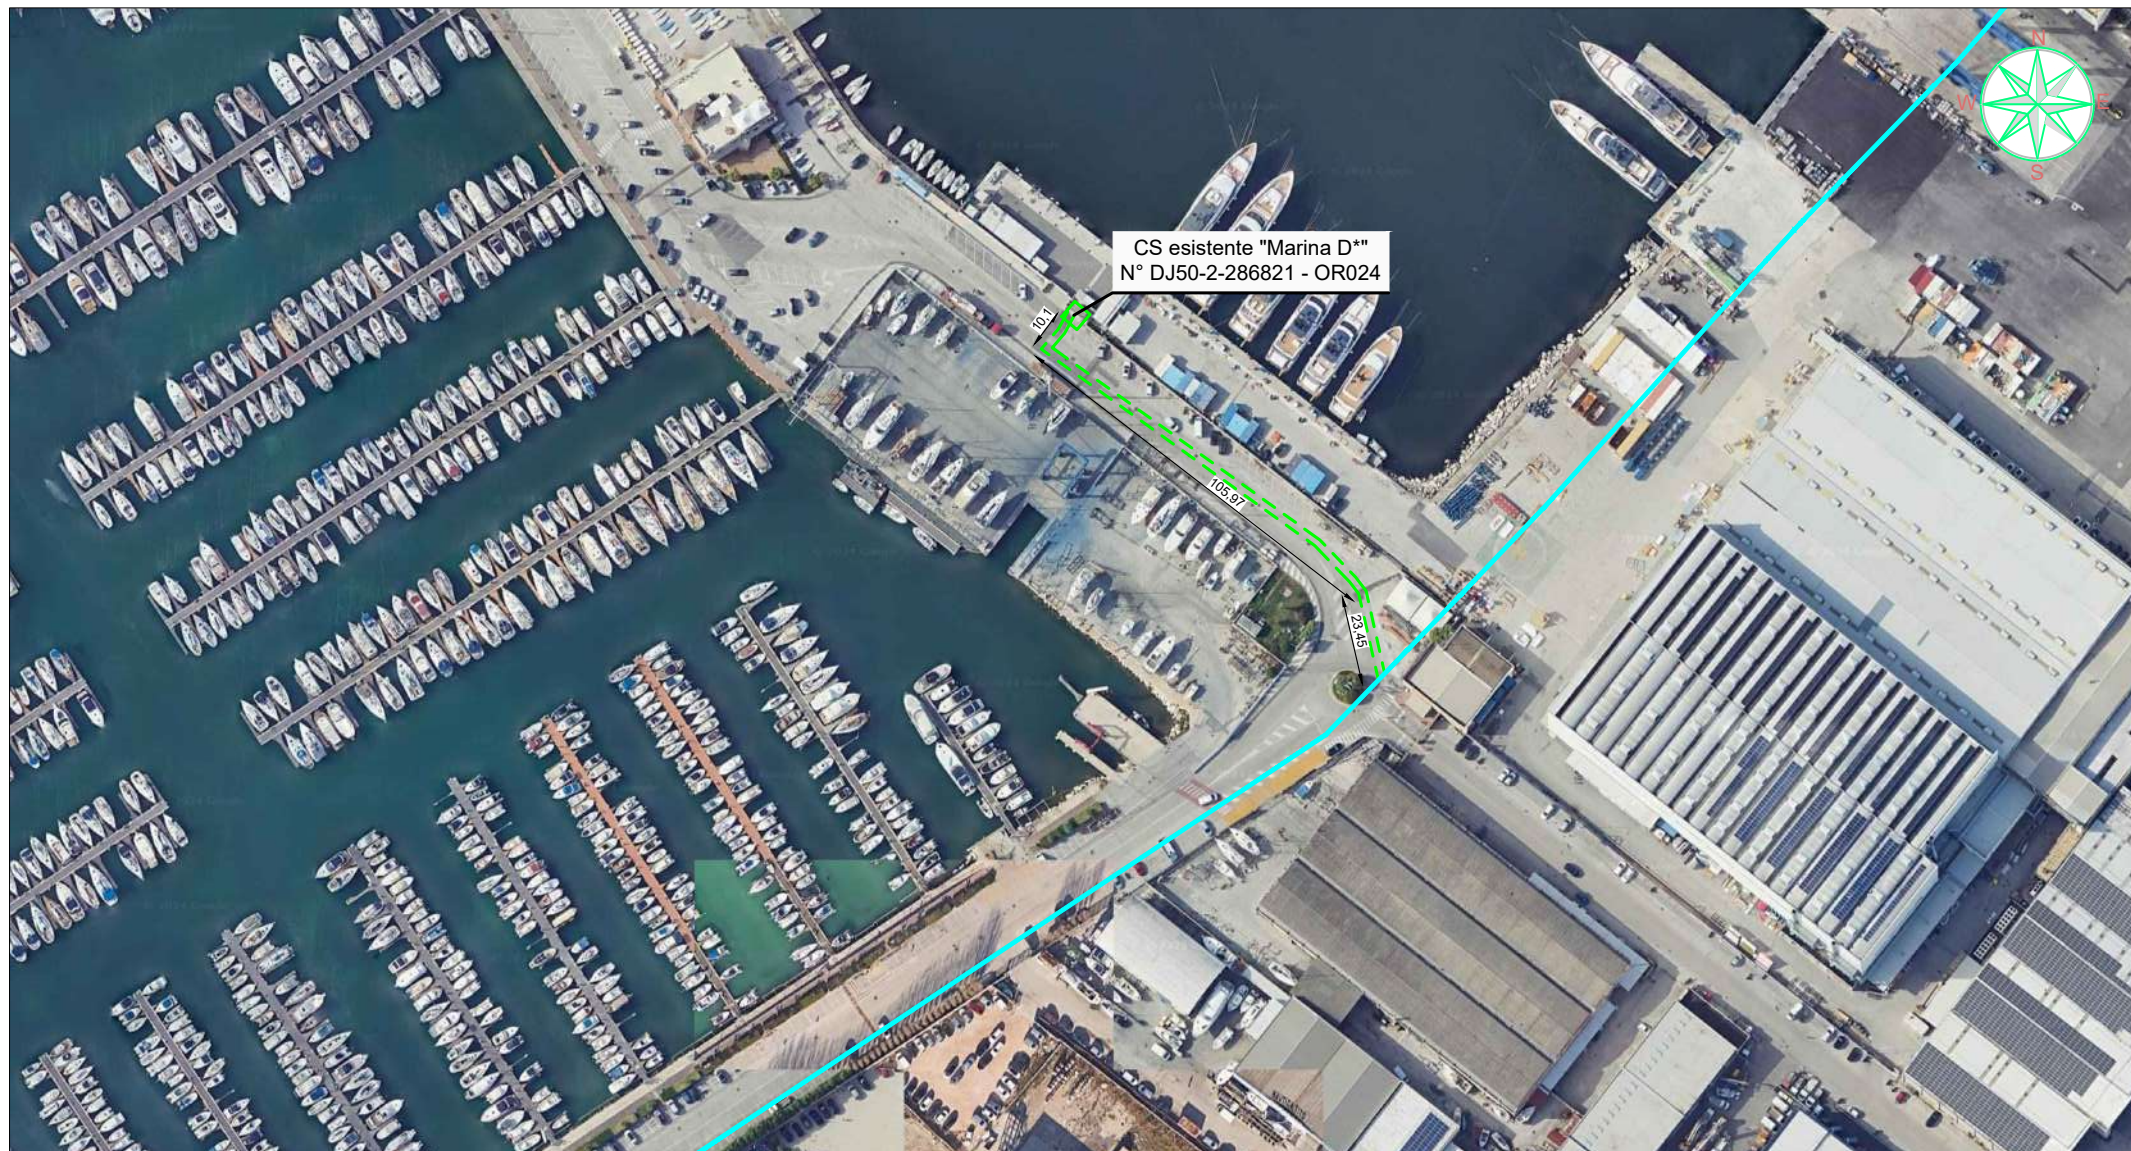


FOTO AEREA

Scala 1:2000

|                        | Linee |            |                  | Cabine |             |         | Sostegni |          |
|------------------------|-------|------------|------------------|--------|-------------|---------|----------|----------|
|                        | Aeree | Cavo aereo | Cavo sotterraneo | a palo | in muratura | minibox | palo     | taliccio |
| MT esistente           |       |            |                  |        |             |         |          |          |
| MT progetto            |       |            |                  |        |             |         |          |          |
| Recupero / Disponibile |       |            |                  |        |             |         |          |          |
| BT esistente           |       |            |                  |        |             |         |          |          |
| BT progetto            |       |            |                  |        |             |         |          |          |

Punti indicativi  
inizio/fine tratta

A

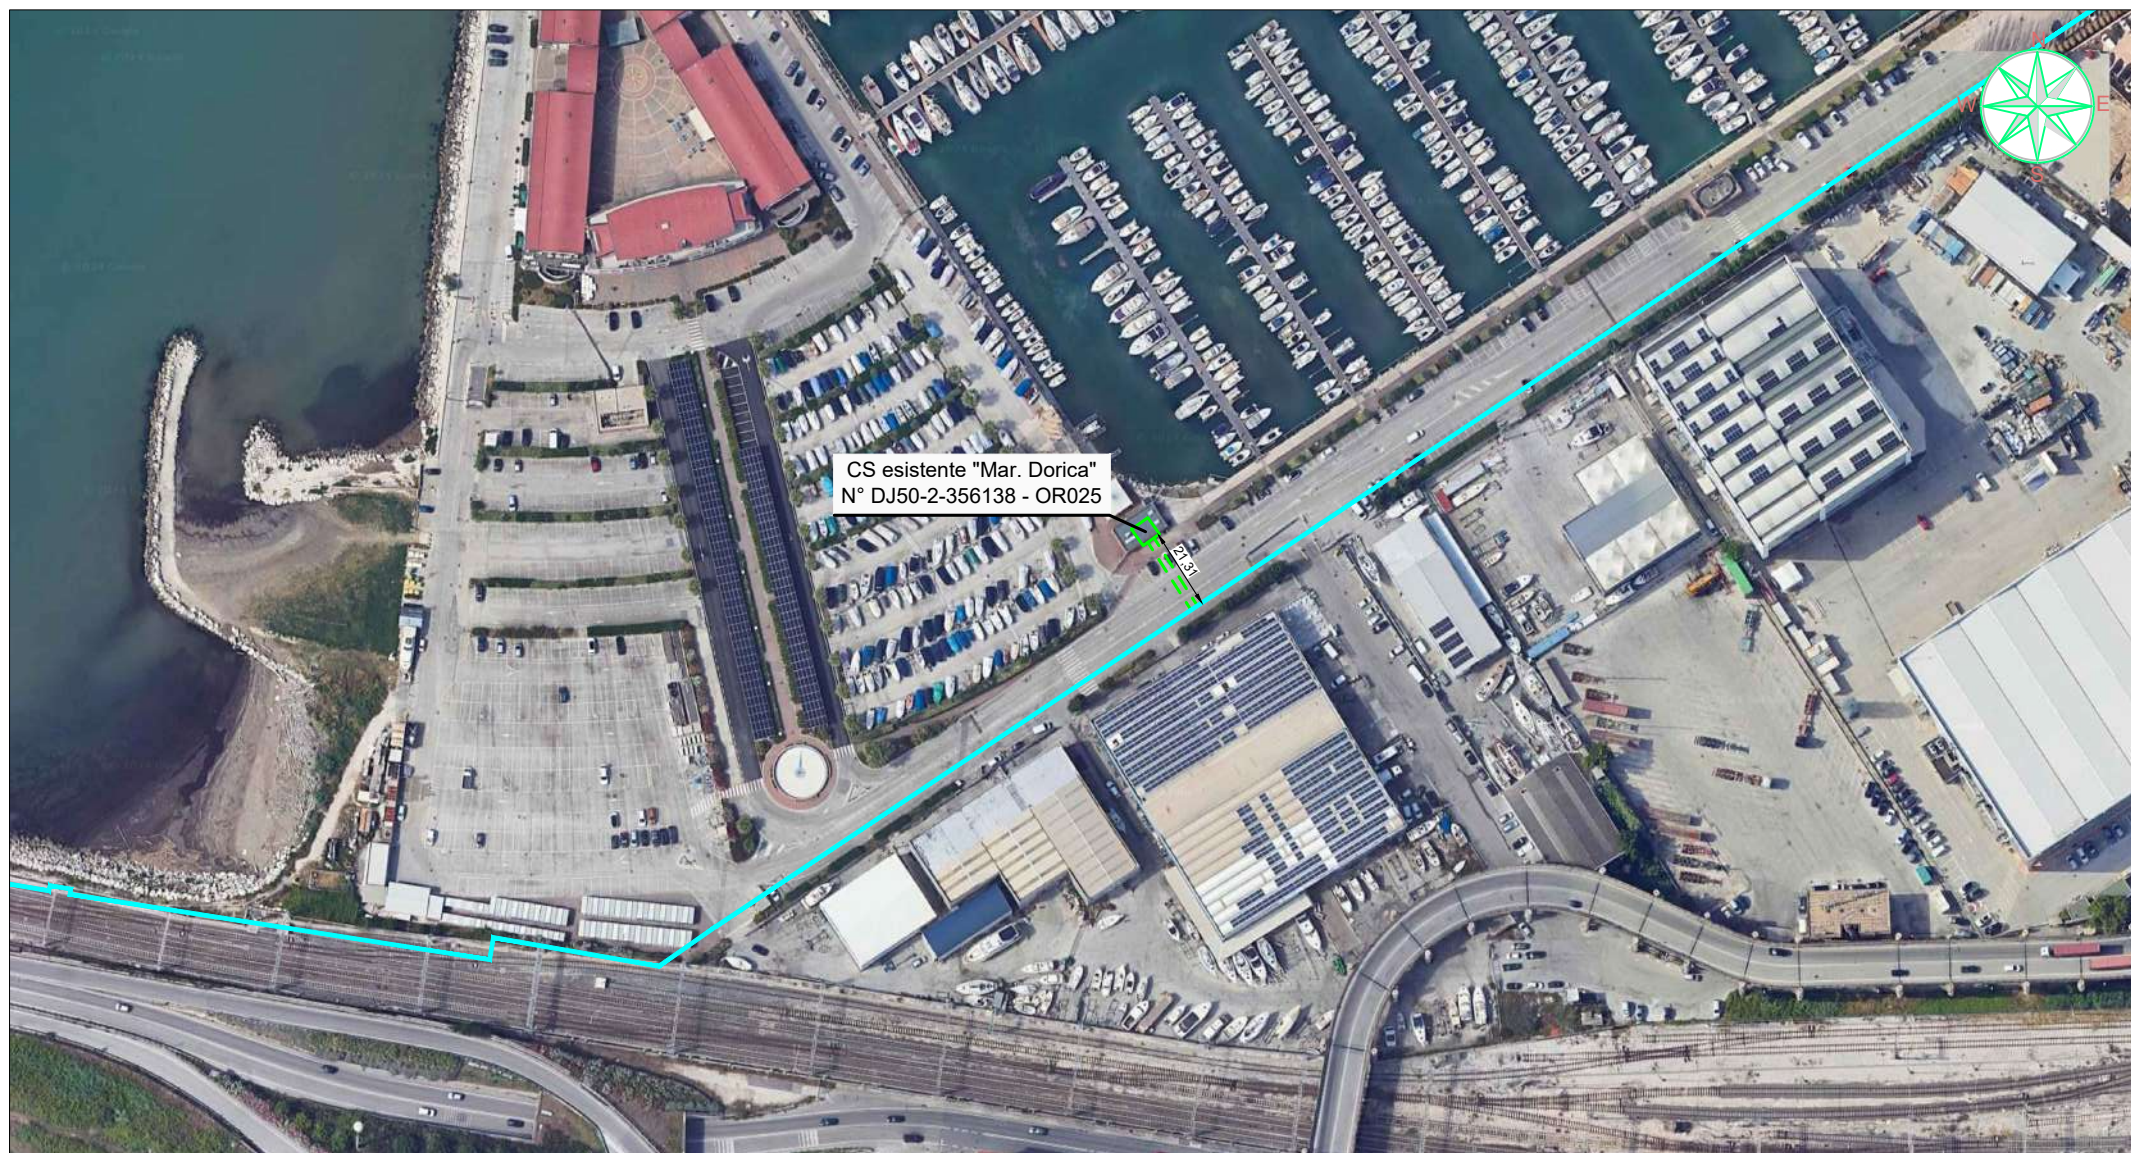


FOTO AEREA

Scala 1:2000

|                        | Linee                                  |                                        |                                          | Cabine                                |                                       |                                       | Sostegni                               |                                       |
|------------------------|----------------------------------------|----------------------------------------|------------------------------------------|---------------------------------------|---------------------------------------|---------------------------------------|----------------------------------------|---------------------------------------|
|                        | Aeree                                  | Cavo aereo                             | Cavo sotterraneo                         | a palo                                | in muratura                           | minibox                               | palo                                   | taliccio                              |
| MT esistente           | <span style="color: green;">—</span>   | <span style="color: green;">—</span>   | <span style="color: green;">---</span>   | <span style="color: green;">▲</span>  | <span style="color: green;">■</span>  | <span style="color: green;">×</span>  | <span style="color: green;">○</span>   | <span style="color: green;">⊠</span>  |
| MT progetto            | <span style="color: red;">—</span>     | <span style="color: red;">—</span>     | <span style="color: red;">---</span>     | <span style="color: red;">▲</span>    | <span style="color: red;">■</span>    | <span style="color: red;">×</span>    | <span style="color: red;">○</span>     | <span style="color: red;">⊠</span>    |
| Recupero / Disponibile | <span style="color: yellow;">—</span>  | <span style="color: yellow;">—</span>  | <span style="color: yellow;">---</span>  | <span style="color: yellow;">▲</span> | <span style="color: yellow;">■</span> | <span style="color: yellow;">×</span> | <span style="color: yellow;">○</span>  | <span style="color: yellow;">⊠</span> |
| BT esistente           | <span style="color: magenta;">—</span> | <span style="color: magenta;">—</span> | <span style="color: magenta;">---</span> |                                       |                                       |                                       | <span style="color: magenta;">○</span> |                                       |
| BT progetto            | <span style="color: blue;">—</span>    | <span style="color: blue;">—</span>    | <span style="color: blue;">---</span>    |                                       |                                       |                                       | <span style="color: blue;">○</span>    |                                       |

Punti indicativi  
inizio/fine tratta

(A)