


PLANIMETRIA scala 1:500

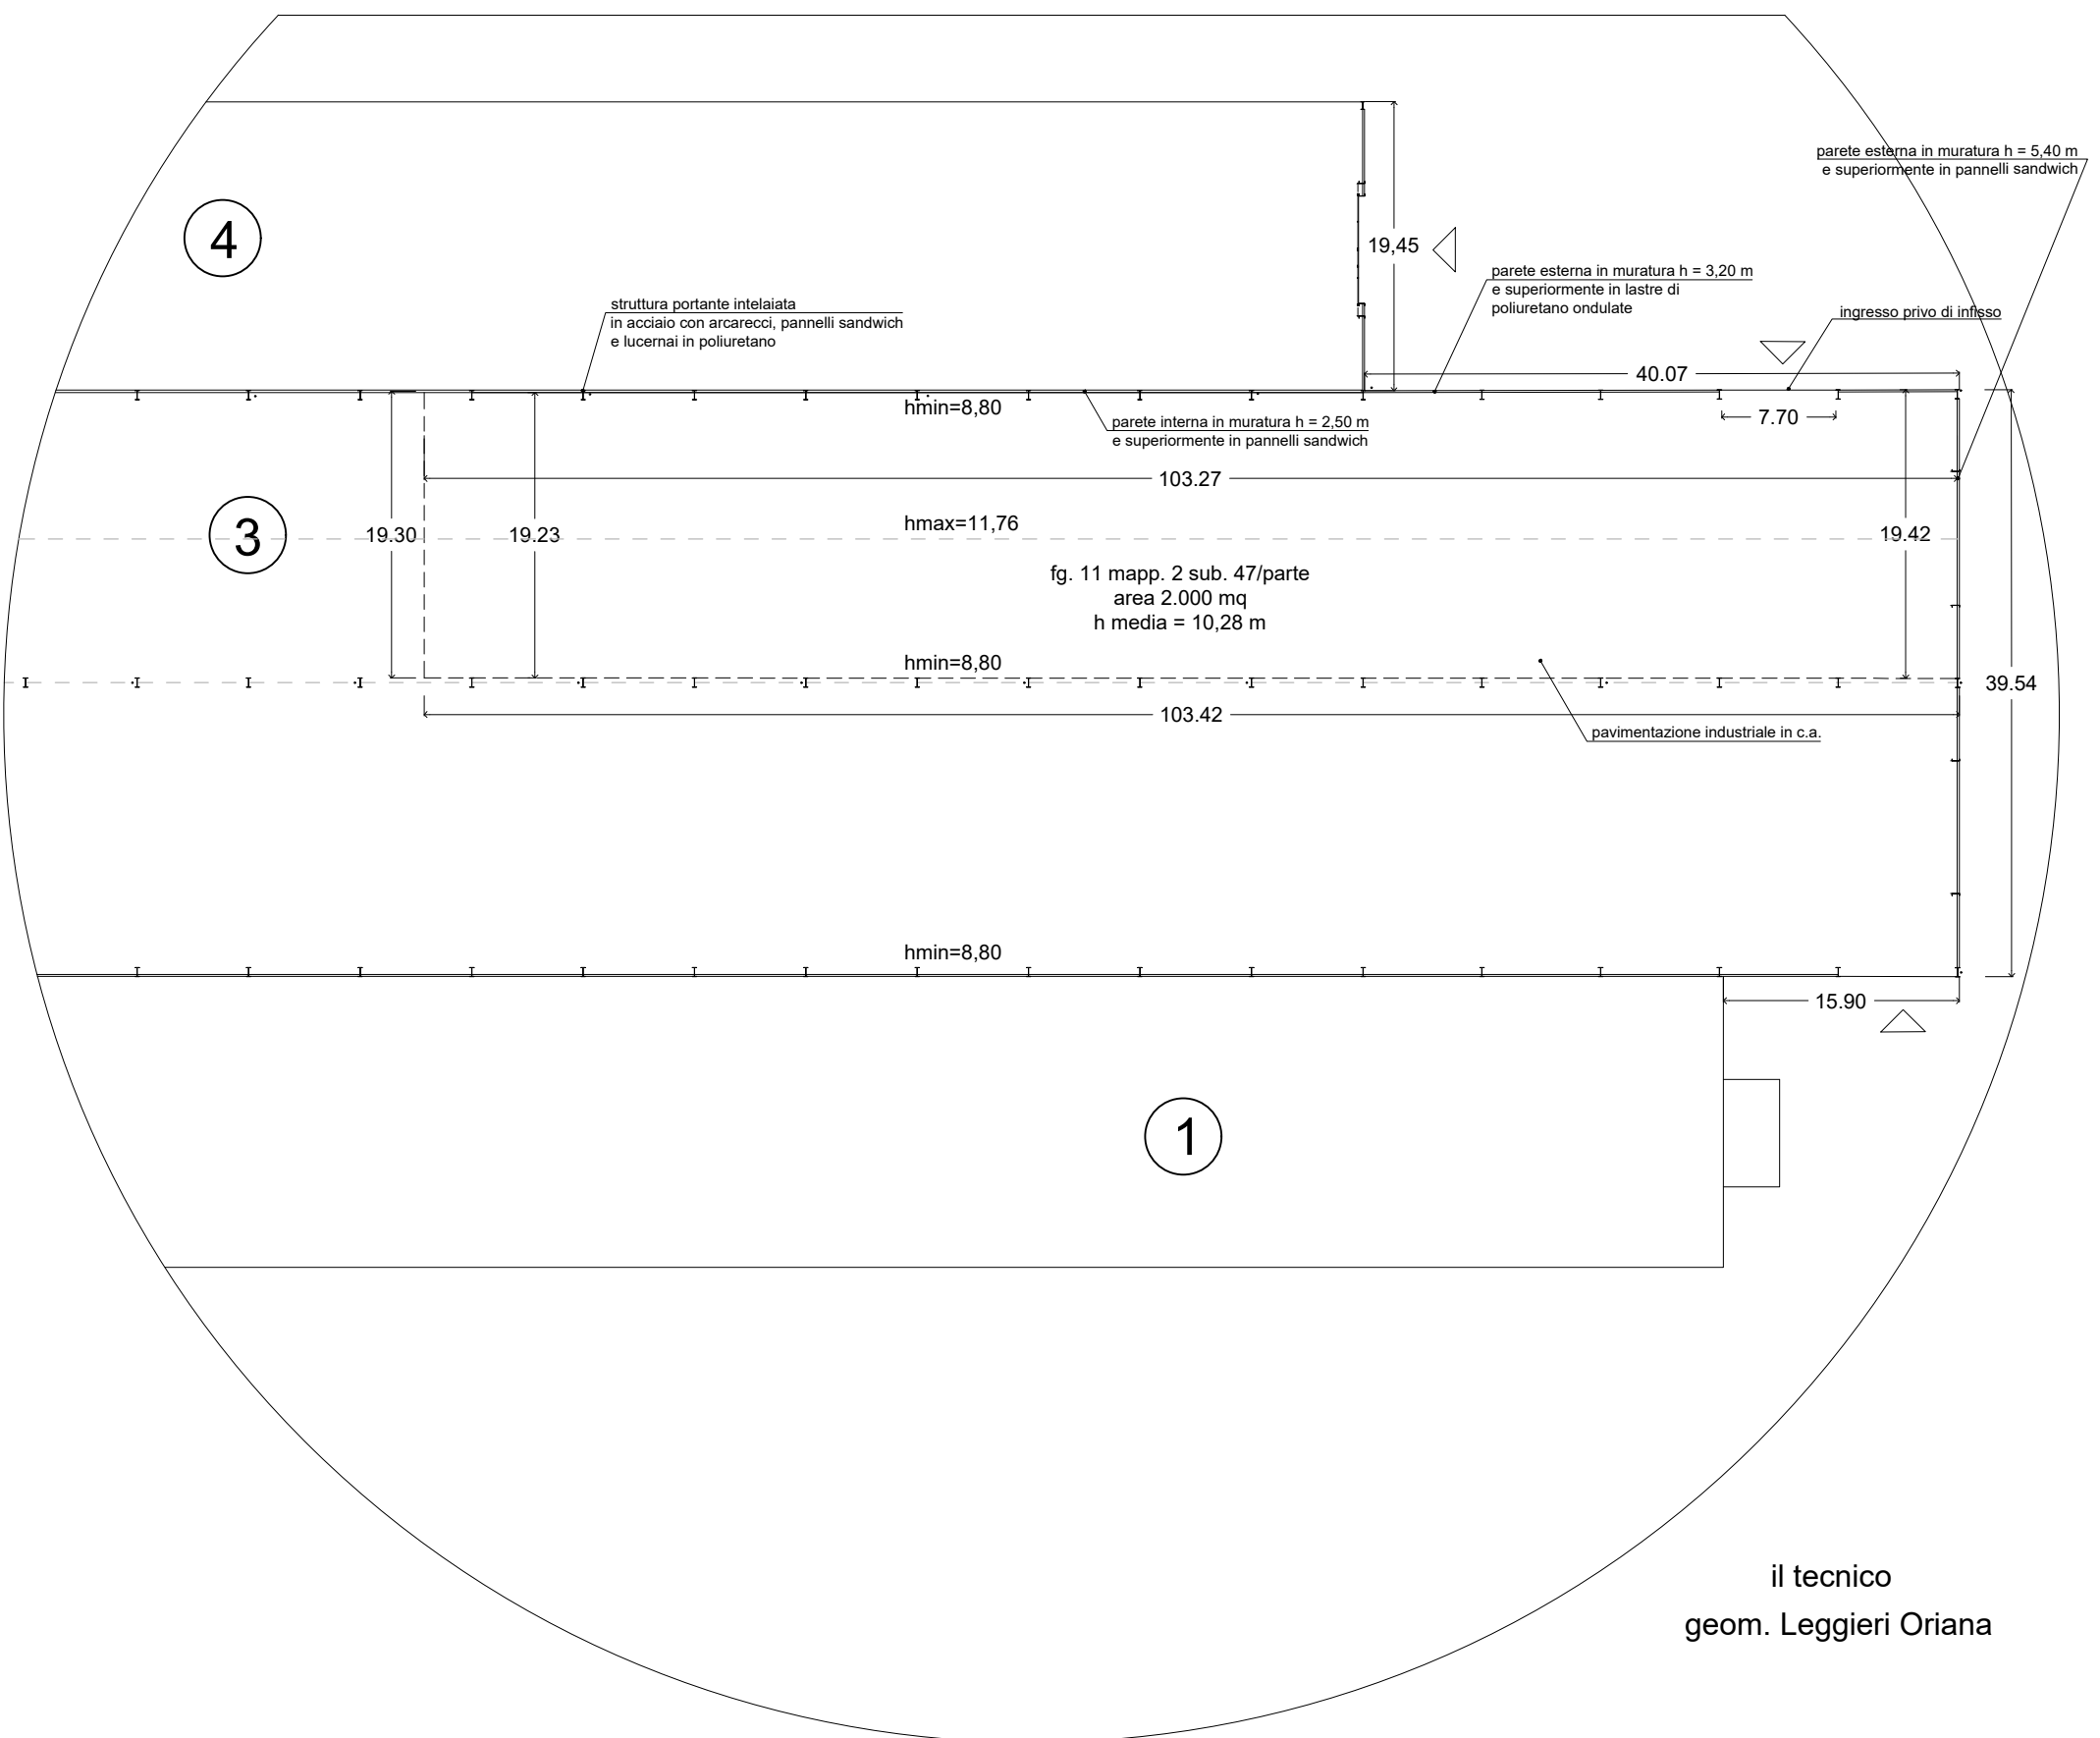

il tecnico  
geom. Leggieri Oriana