


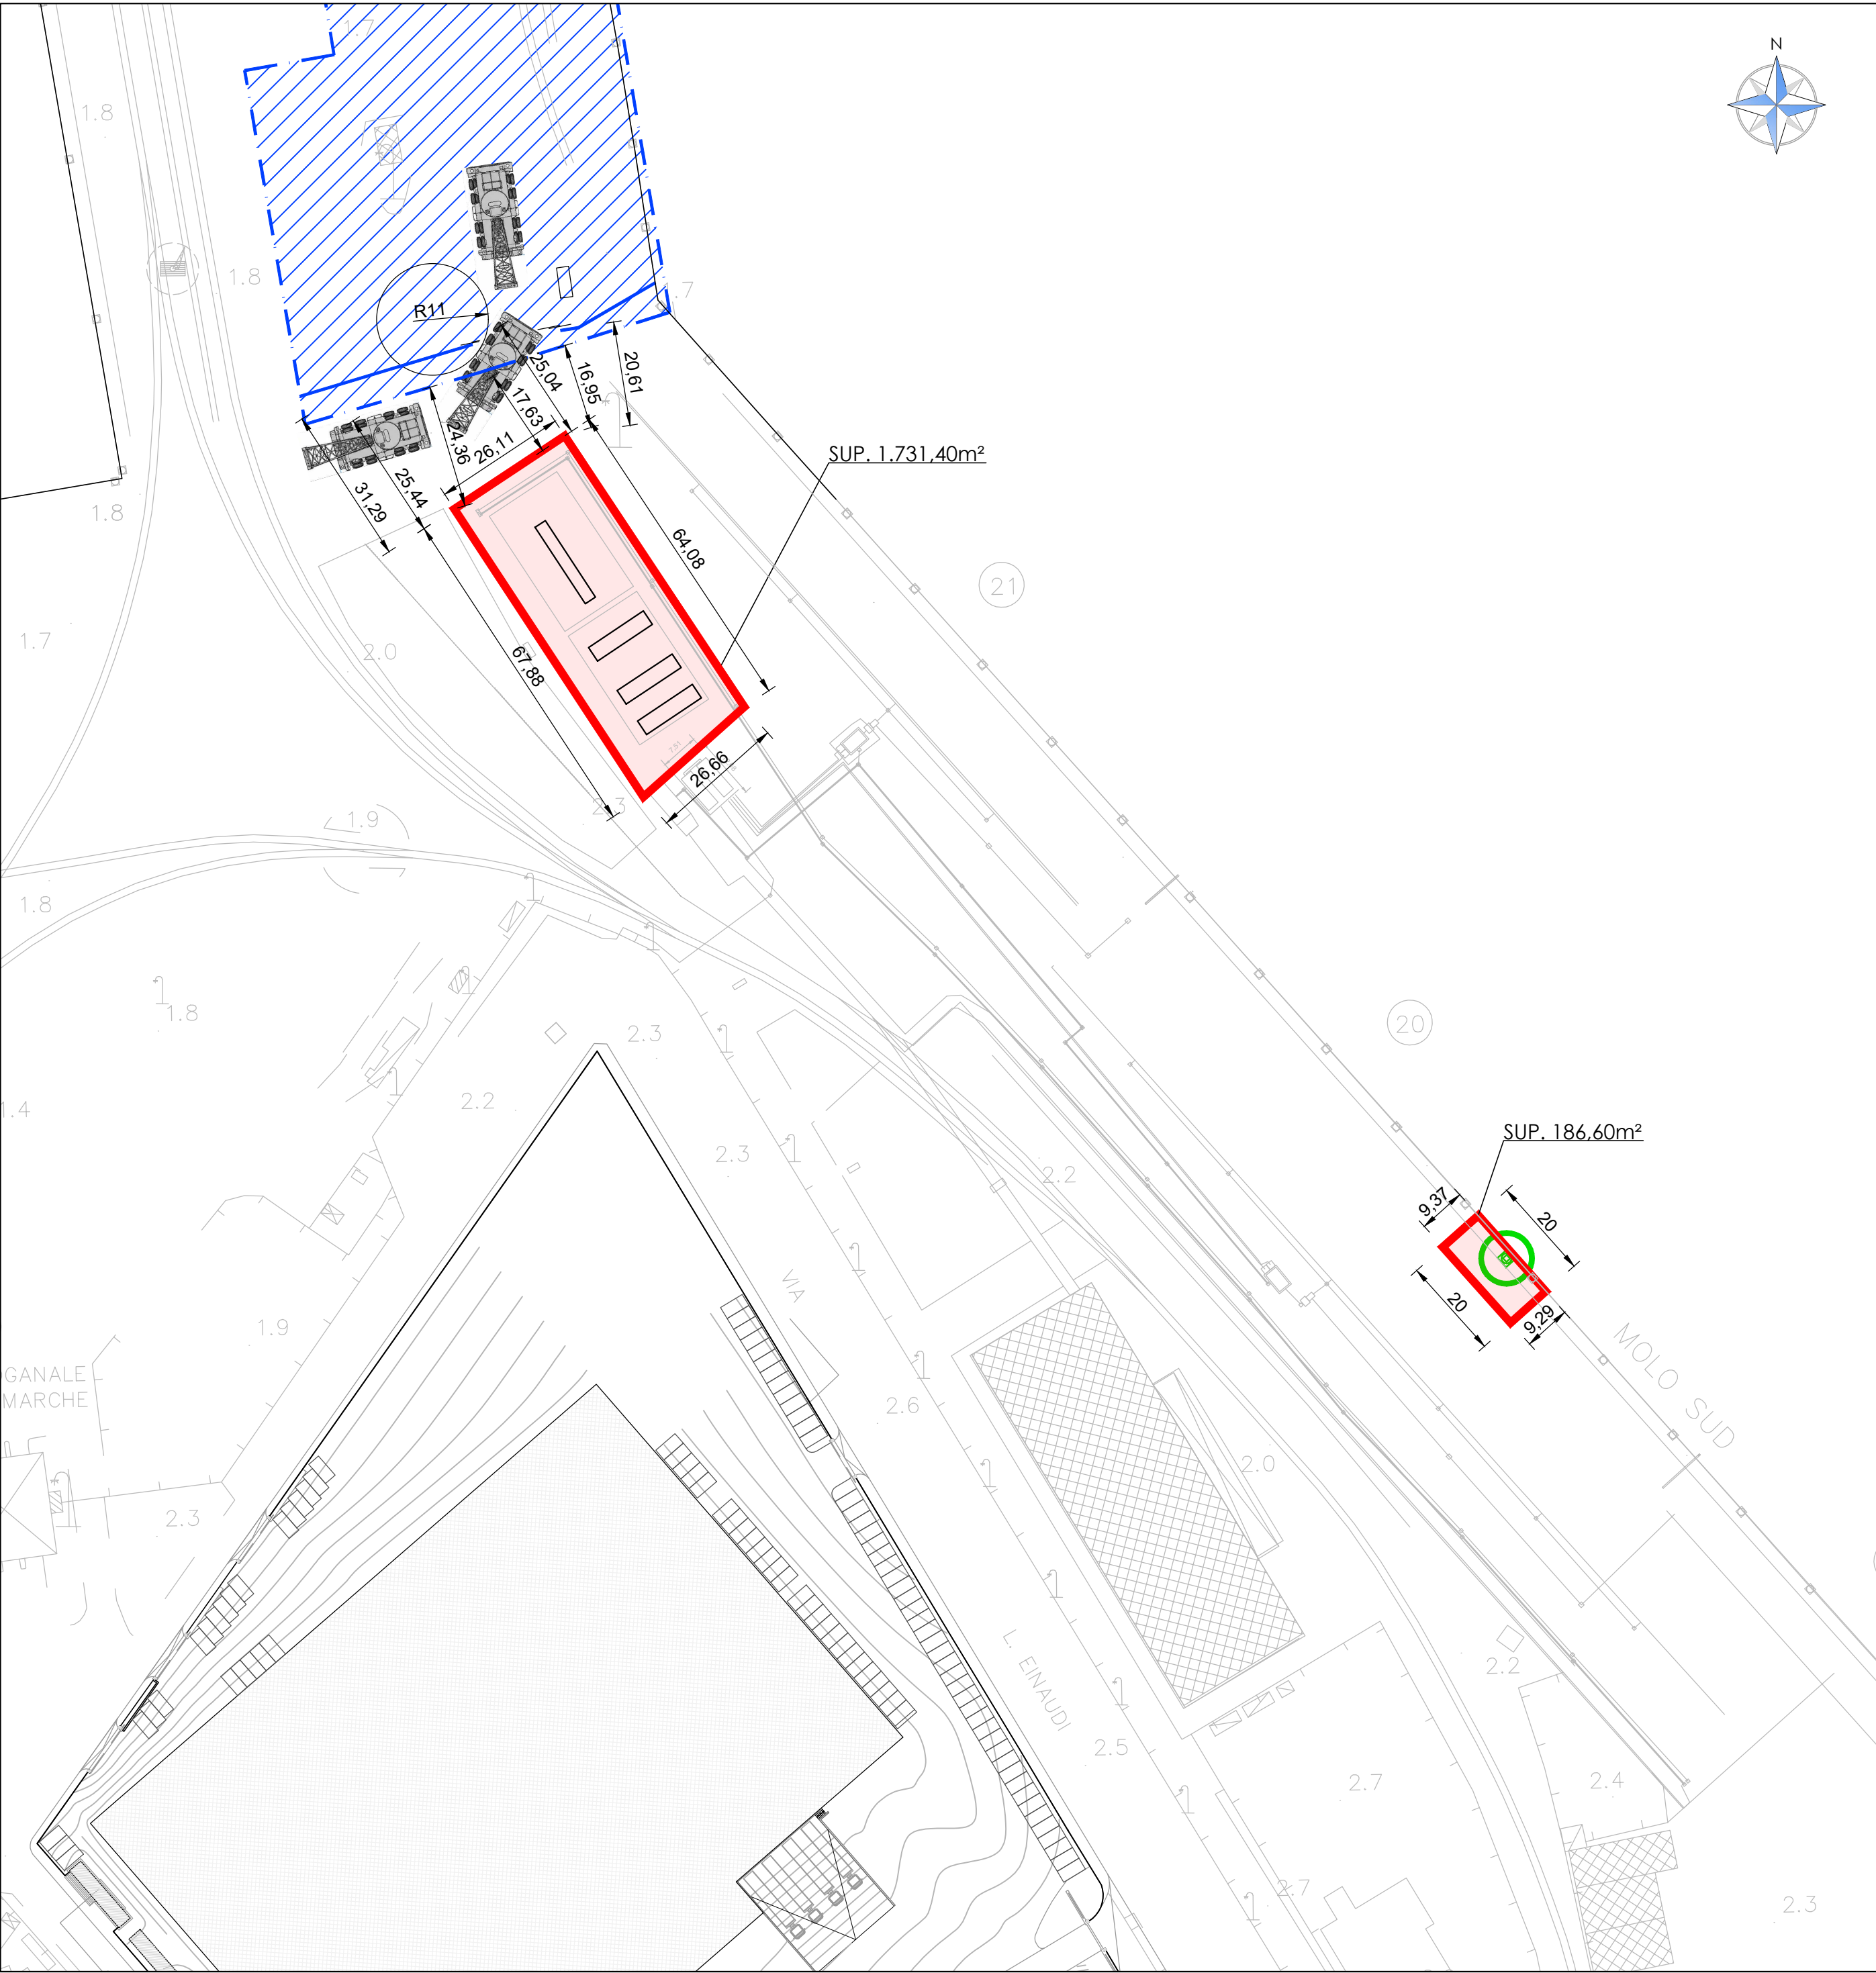

VISTA RILIEVO PLANO-ALTIMETRICO

LEGENDA	
	AREA DI CONCESSIONE = 1.918 m²
	MOVIMENTAZIONE GRU A BANDIERA
	AREA CONCESSIONE ICOP BANCHINA 22
	RECINZIONE BANCHINA 22
	GRU MOBILE TIPO GOTTWALD HMK 6407: CONFIGURAZIONE DI MARCIA 18.50X9,00 - RAGGIO DI STERZATA MINIMO 11,00m (VEDI SCHEDA TECNICA ALLEGATA)

PROGETTISTA	FIRMA
Ing. Alessandro Cinti Via P. Togliatti n. 7, 60131 Ancona	 ALESSANDRO CINTI 12.10.2026 12:31:11 GMT+02:00
COMMITTENTE	FIRMA
Frittelli Maritime Group s.p.a. Lungomare Vanvitelli n. 18, 60125 Ancona	
OGGETTO	
Domanda di primo rilascio di concessione demaniale marittima per una durata superiore al quadriennio e per atto formale (art. 36 cod. nav.)	
ELABORATO	
PLANIMETRIA DI INDIVIDUAZIONE AREA DI CONCESSIONE SU BASE RILIEVO PLANO-ALTIMETRICO	
DATA	12/10/2026
REVISIONE	1
SCALA	1:1000
DISEGNO	D.02