


ELABORATO GRAFICO CONCESSIONE DEMANIALE MARITTIMA – SCALA 1:500
SPECCHIO ACQUEO ORMEGGIO IMBARCAZIONI – BANCHINA DI PONENTE PORTO DI PESARO – AREA X1
RICHIEDENTI: MENGACCI GINA – MANCINI MARCO

ALLEGATO AL D1 Id:287122

Foglio 19 di Pesaro

Pesaro, 13/07/2026

Geom. Enrico D'Angeli

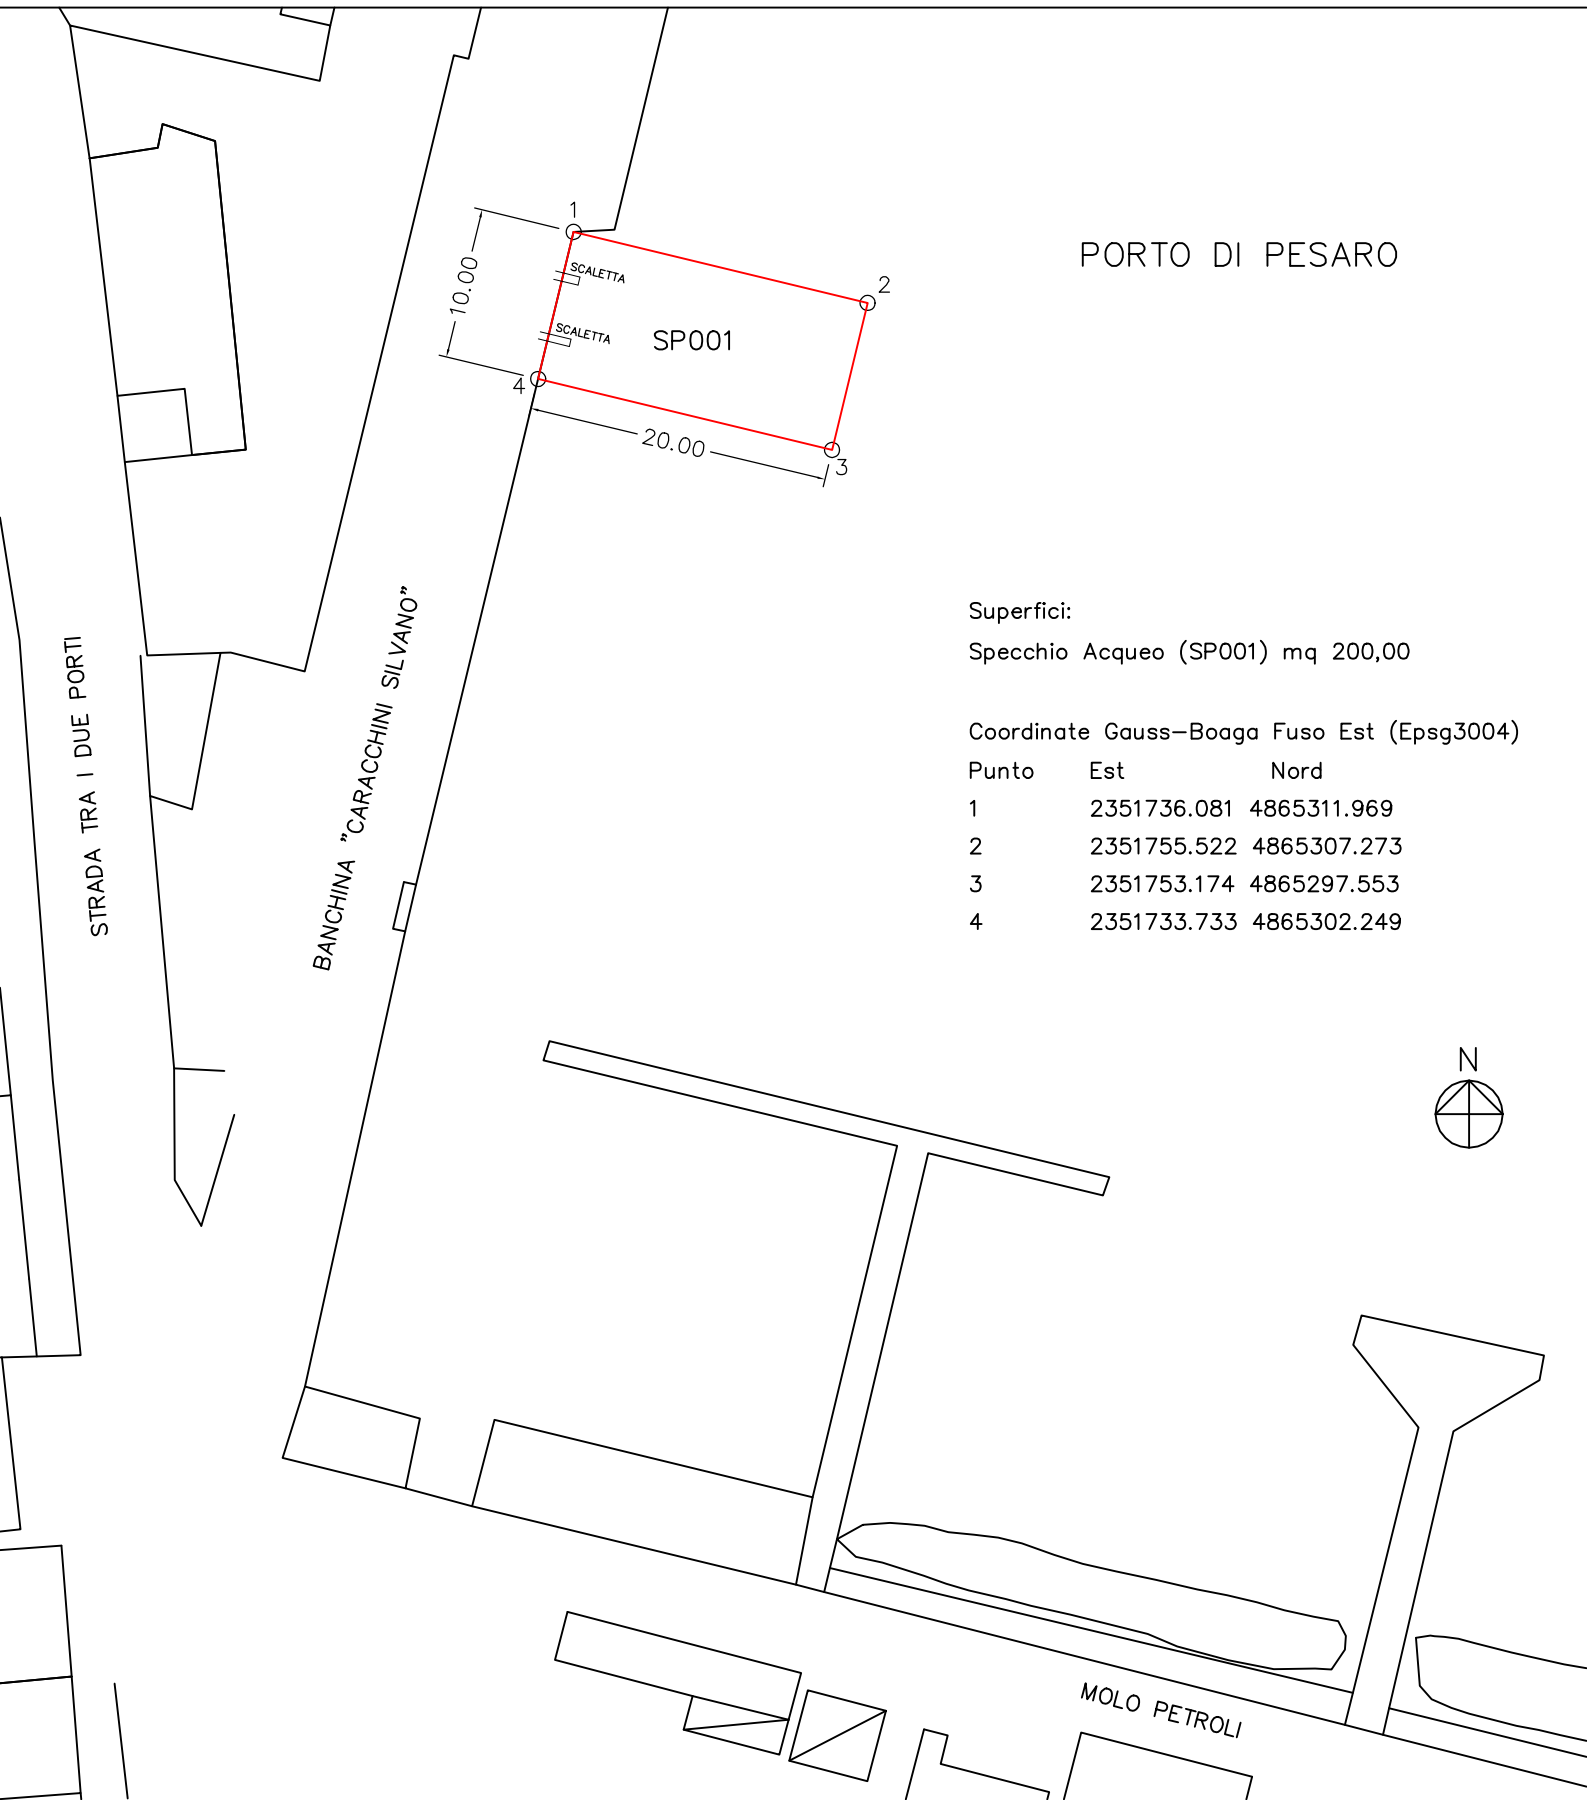

PORTO DI PESARO

Superfici:

Specchio Acqueo (SP001) mq 200,00

Coordinate Gauss–Boaga Fuso Est (Epsg3004)

Punto	Est	Nord
1	2351736.081	4865311.969
2	2351755.522	4865307.273
3	2351753.174	4865297.553
4	2351733.733	4865302.249