COPIA CARTACEA DI ORIGINALE DIGITALE - Prot. 0019383 del 28/10/2026 E
Riproduzione cartacea ai sensi del D.Lgs.82/2005 e successive modificazioni, di originale digitale.
Documento firmato digitalmente da ENRICO D'ANGELI

ELABORATO GRAFICO CONCESSIONE DEMANIALE MARITTIMA – SCALA 1:500


SPECCHIO ACQUEO POSTO ORMEGGIO C1/12 – BANCHINA C1 PORTO DI PESARO

RICHIEDENTI: MAFFEI VINCENZO – c.f. MFFVCN56T27I805L

ALLEGATO AL D1 Id: 290542

Foglio 19 di Pesaro

Pesaro, 09/10/2026 Geom. Enrico D'Angeli

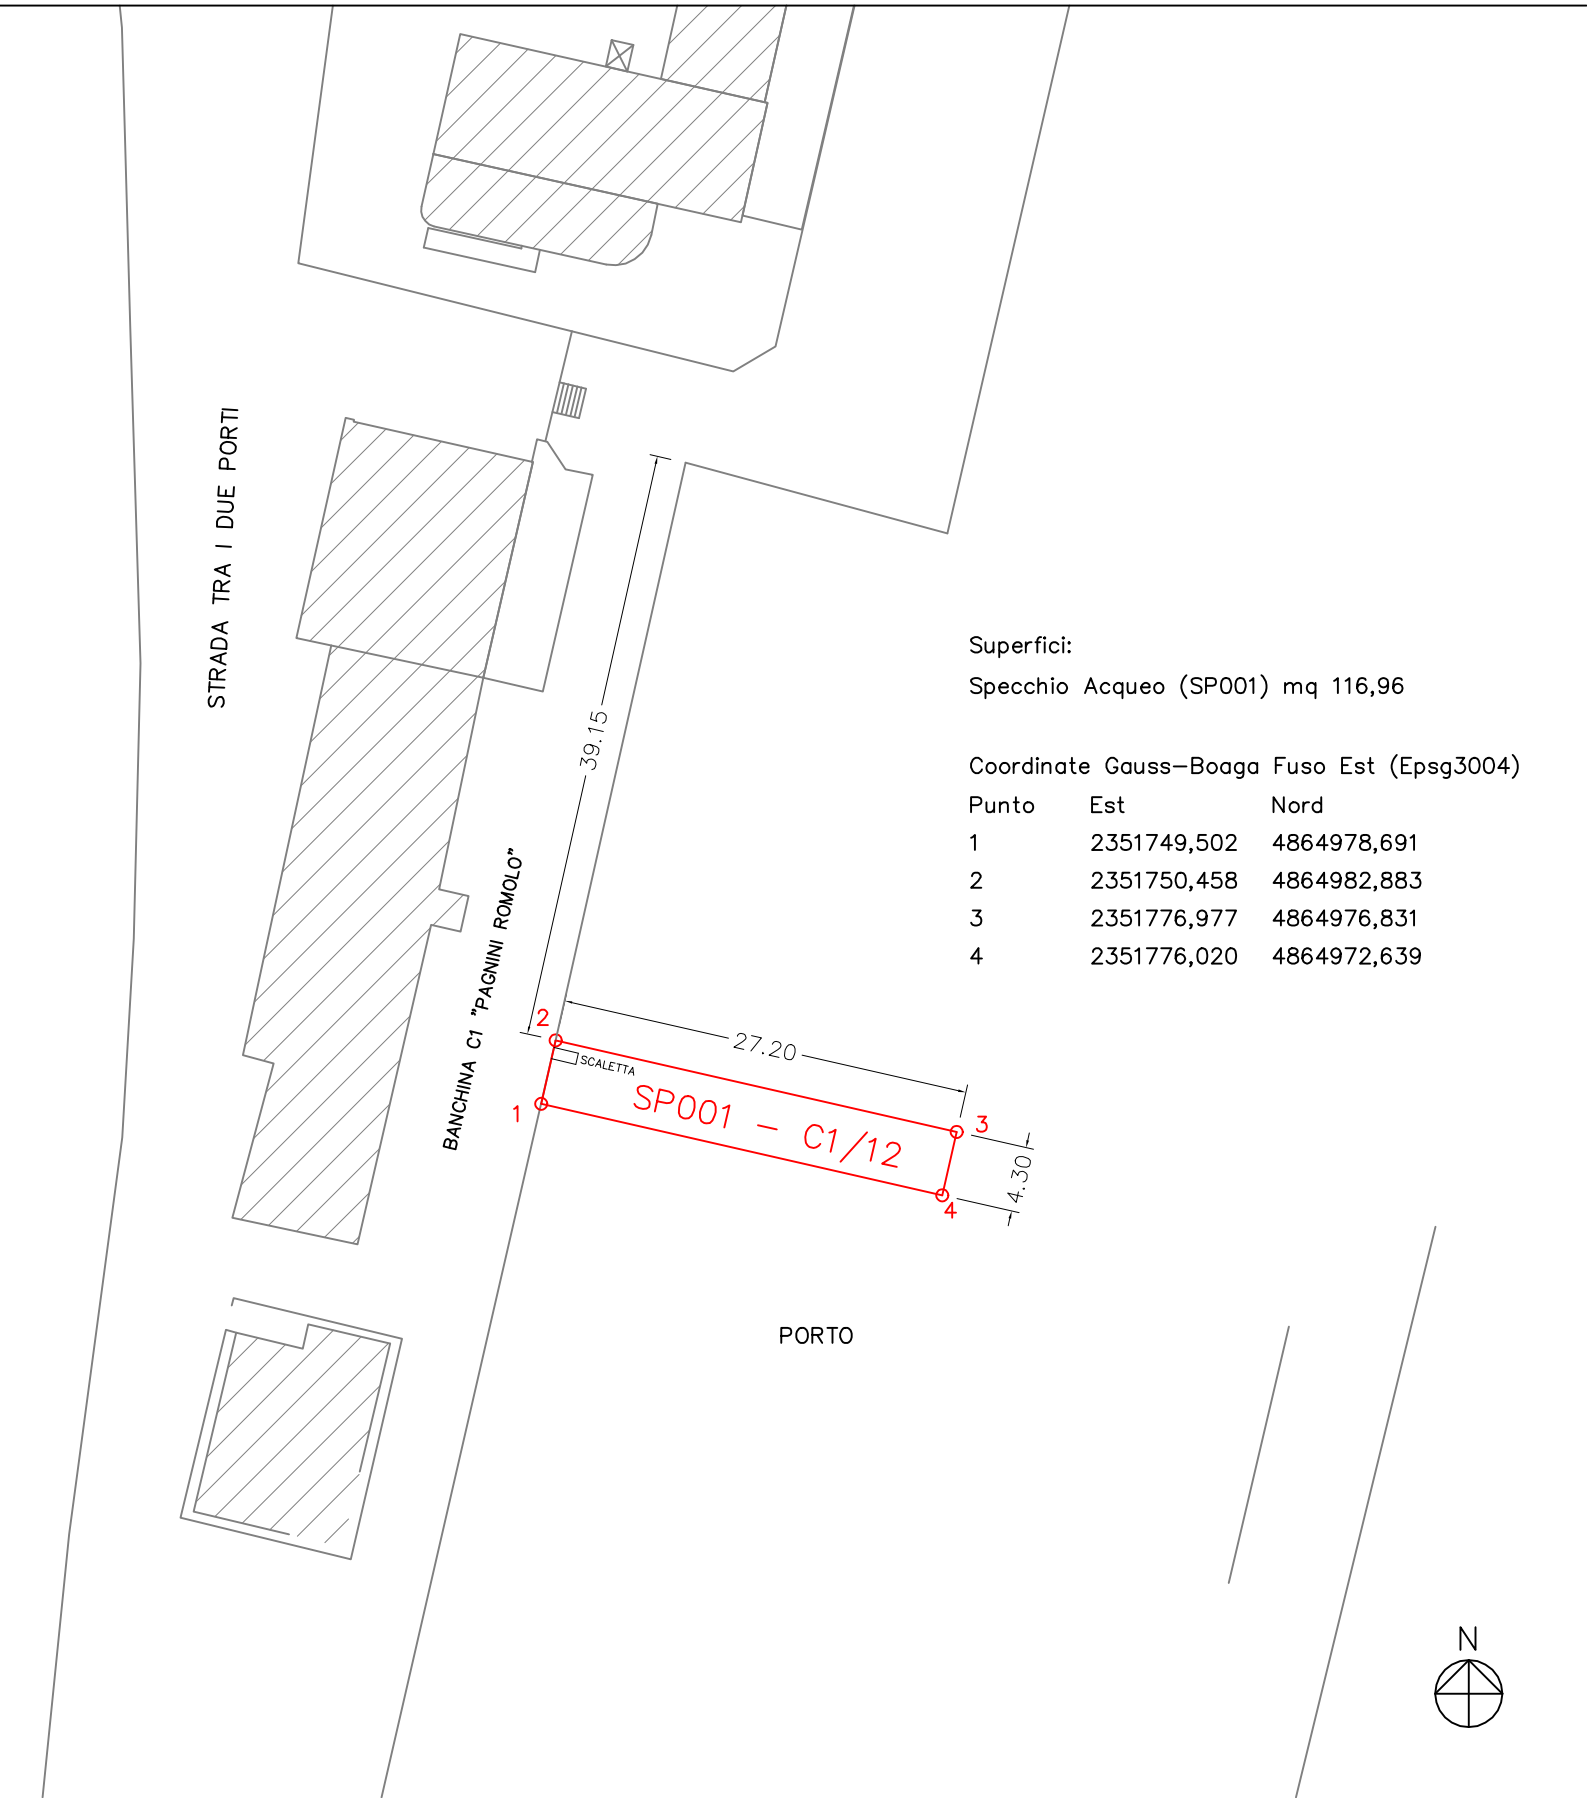

Superfici:

Specchio Acqueo (SP001) mq 116,96

Coordinate Gauss–Boaga Fuso Est (Epsg3004)

Punto	Est	Nord
1	2351749,502	4864978,691
2	2351750,458	4864982,883
3	2351776,977	4864976,831
4	2351776,020	4864972,639